




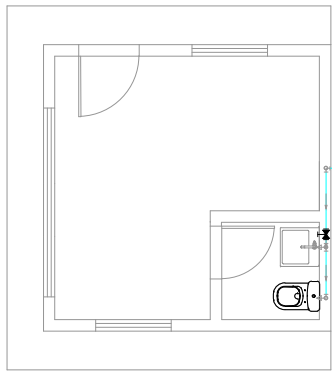

ÁGUA FRIA
ESCALA 1/50

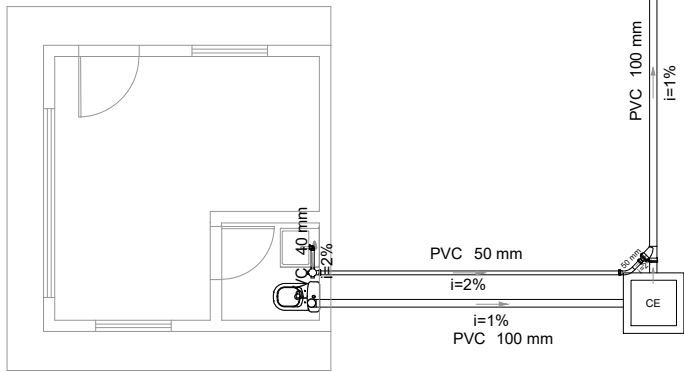

ESGOTO
ESCALA 1/50

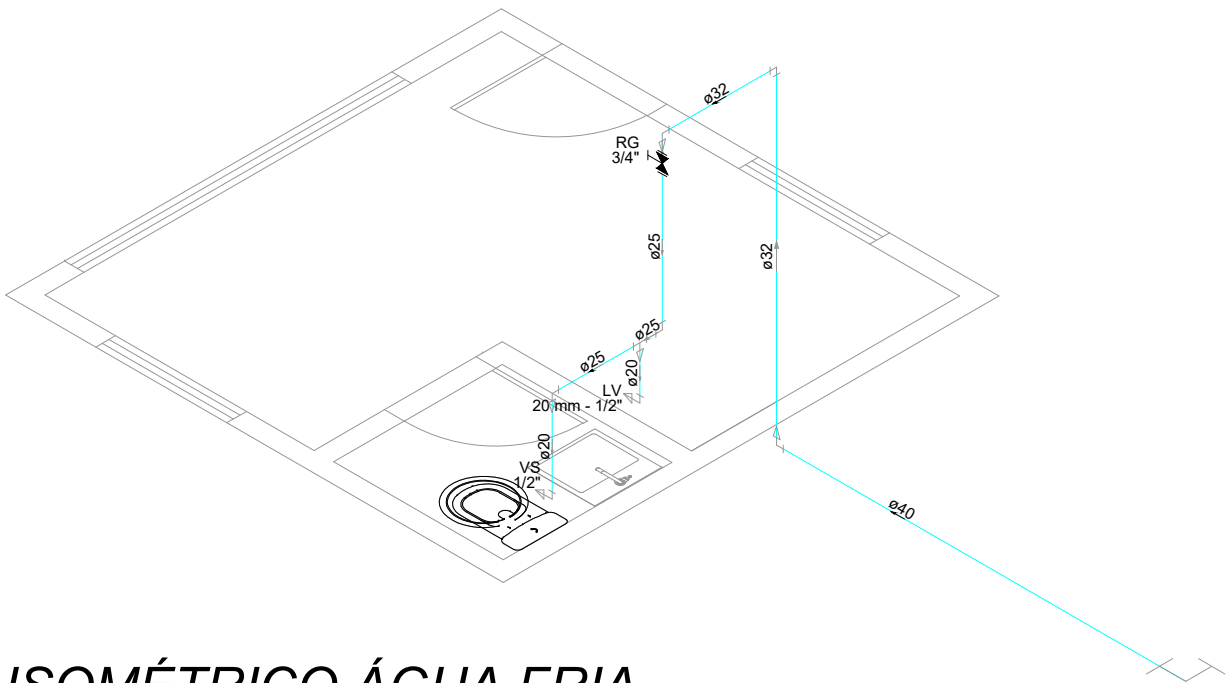

ISOMÉTRICO ÁGUA FRIA
ESCALA 1/25

OBSERVAÇÕES / CONVENÇÕES
. É INDISPENSÁVEL A CONFERÊNCIA DAS MEDIDAS NO LOCAL

Legenda esgoto	
	Caixa Sifonada
	Caixas Inspeção Esgoto Simples
	Curva 45 Longa para Esgoto Sanitário
	Curva 45 longa Amanco
	Joelho 90
	Junção simples c/ redução
	Lavatório Residencial com sifão
	Vaso Sanitário c/ J90°
	Registro de Pressão com PVC soldável
	Registro de gaveta c/canopla cromada c/PVC soldável
	Registro esfera VS duas porcas soldável

Legenda das indicações	
LV	Lavatório com joelho de 90° - 20 mm - 1/2"
RG	Registro de gaveta c/canopla cromada c/PVC soldável - 3/4"
VS	Vaso sanitário com caixa acoplada - 1/2"



PROJETO REFERÊNCIA
NOME DO PROJETO

PROJETO:
GUARITA SDR

PLANTA:
ÁGUA FRIA - ESGOTO - ISOMETRIA ÁGUA FRIA

PROJETO - AUTORIA:
JÉSSICA FRANÇA
CREA: 58940

VERSÃO REVISADA EM:

CICLOPE:
2705

DESENHO:
JÉSSICA FRANÇA

ESCALA:
INDICADA

DATA:
OUTUBRO/2021

MUNICÍPIO:
TAPEROÁ

NÚMERO:
TIPO
01/01