

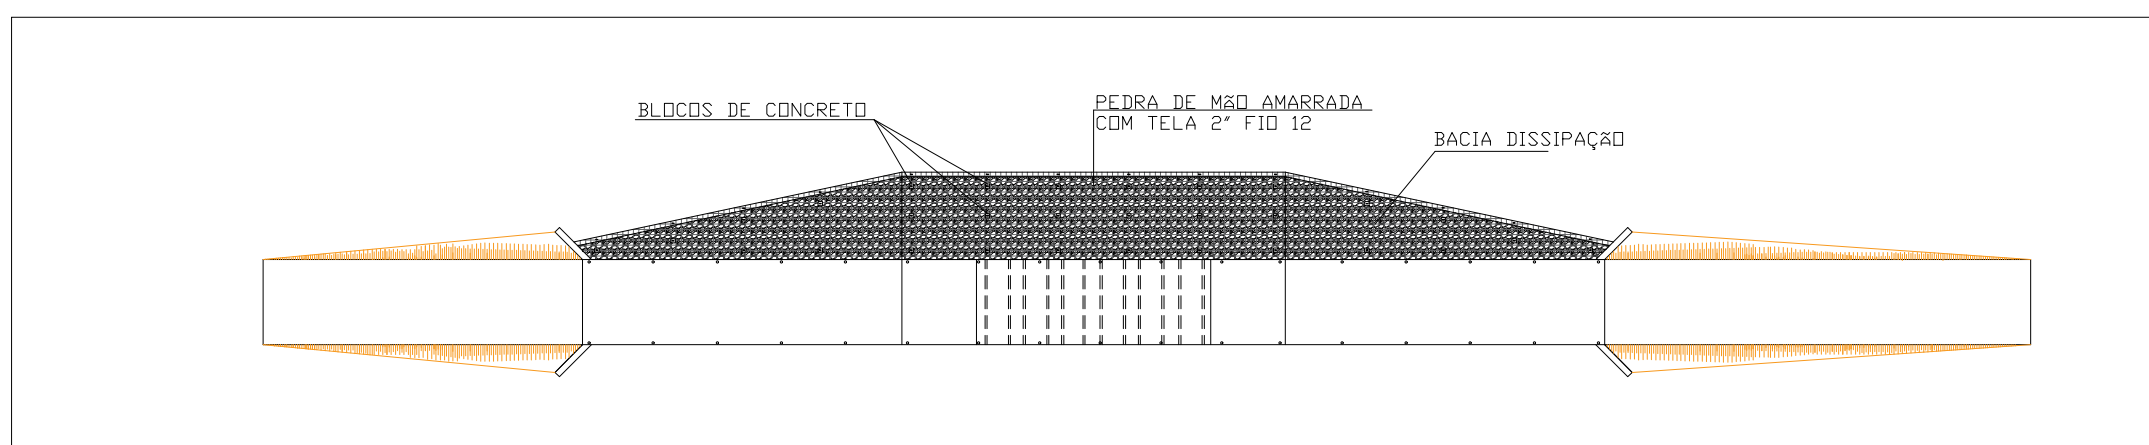
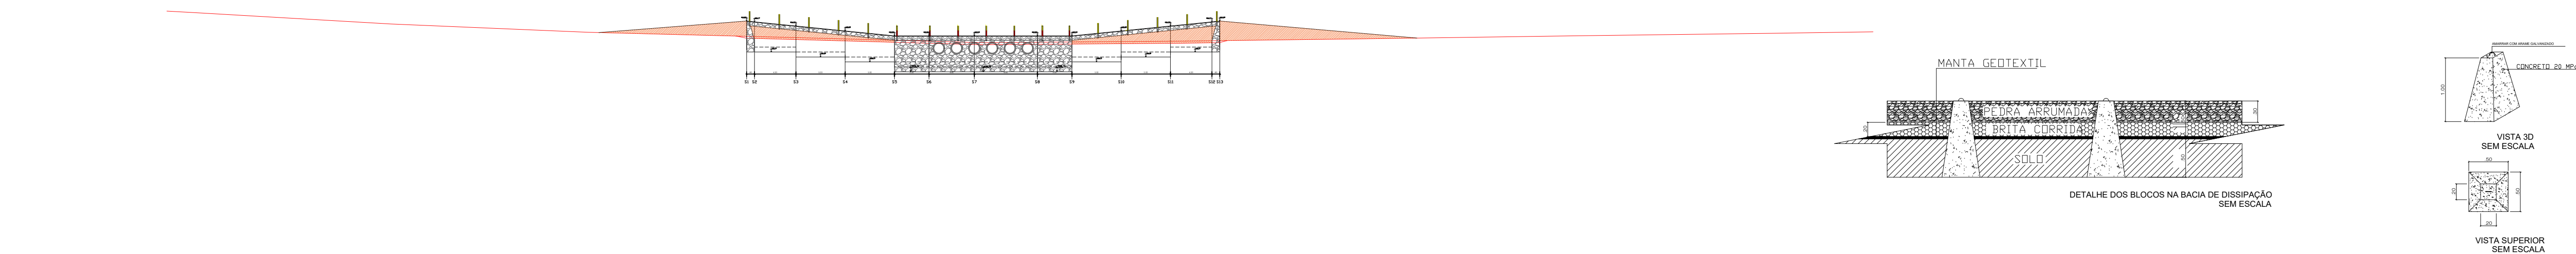


PERFIL LONGITUDINAL DO EIXO DA PASSAGEM MOLHADA
ESCALA - V: 1/100 H: 1/100

E= 204461
N = 8389505 24L
UTM

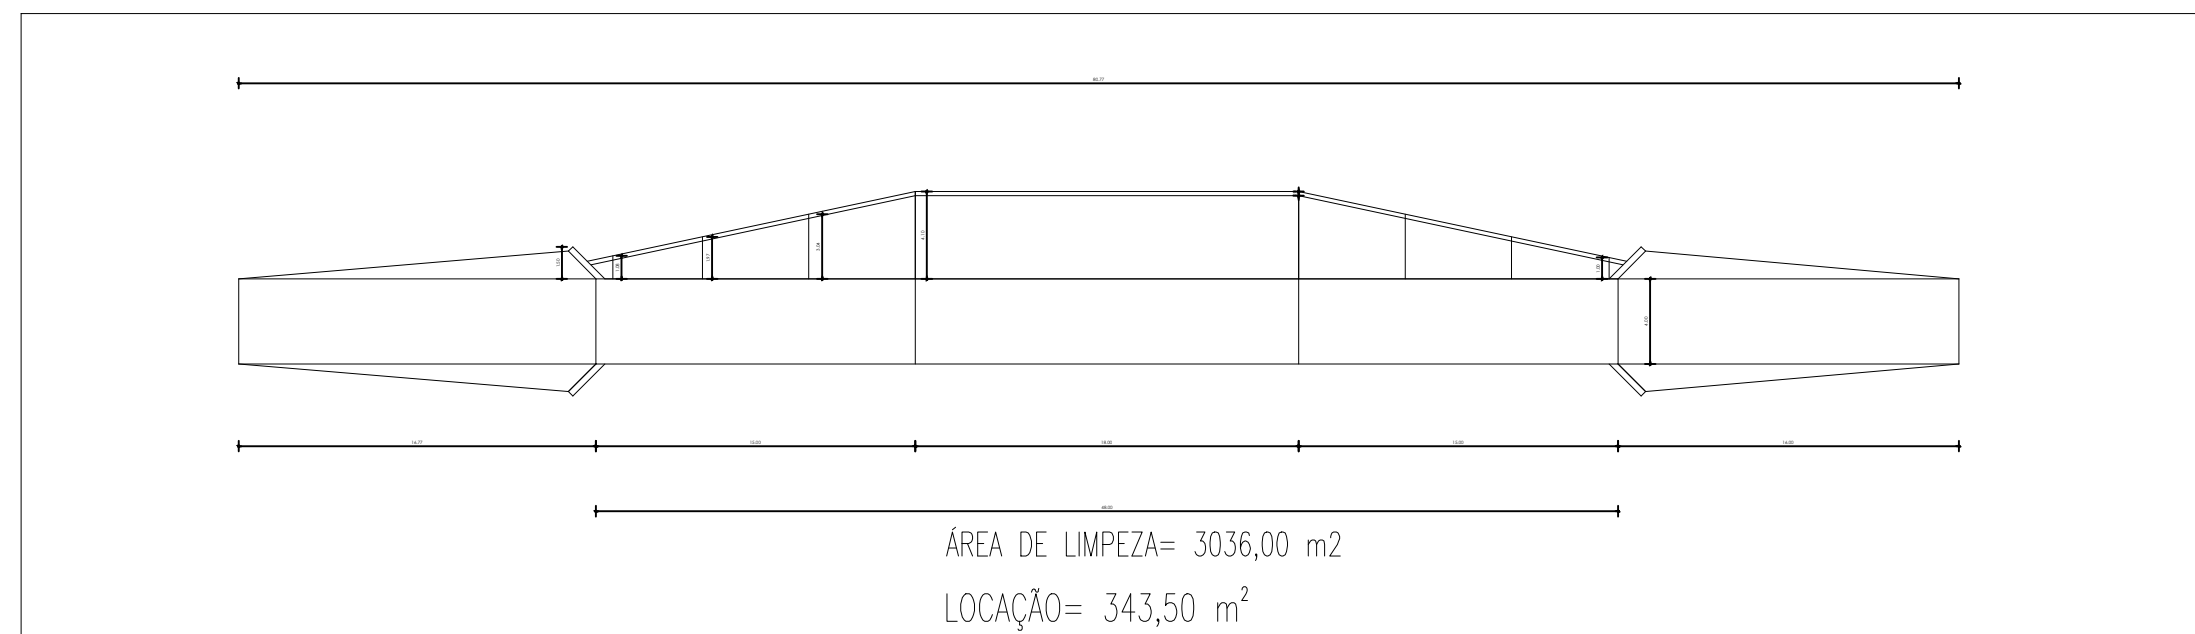

PERFIL LONGITUDINAIS DOS NÍVEIS DE ESCAVAÇÃO
ESCALA - V: 1/100 H: 1/100

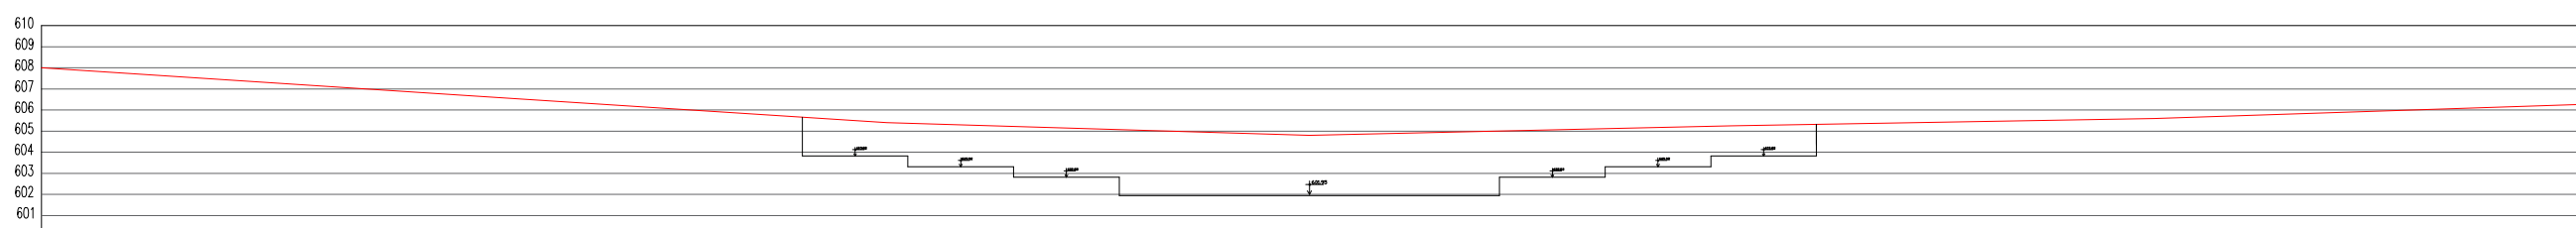

			
COMPANHIA DE DESENVOLVIMENTO E AÇÃO FUNDADA		Governo do Estado da Bahia	
PROJETO ESPECÍFICO PASSAGEM MOLHADA - LAGOINHAS			
PROJETO			
PROJETO DE IMPLANTAÇÃO		NÚMERO: IMP.	
PLANTA: PERFL LONGITUDINAL, VISTA SUPERIOR, PERFELECAÇÃO, LIMPEZA E DETALHAMENTO DA BACIA		01/02	
PROJETO - AUTORIA: FRANCISCO GILVAM JARDIM CREA/E: 12085		DATA: 0000	
VERSÃO REVISÃO EM:		DATA: JUN-01/2023	
DESINHA: GILVAM MENDES		NÚMERO: PRESIDENTE JÂNIO QUADRO	