
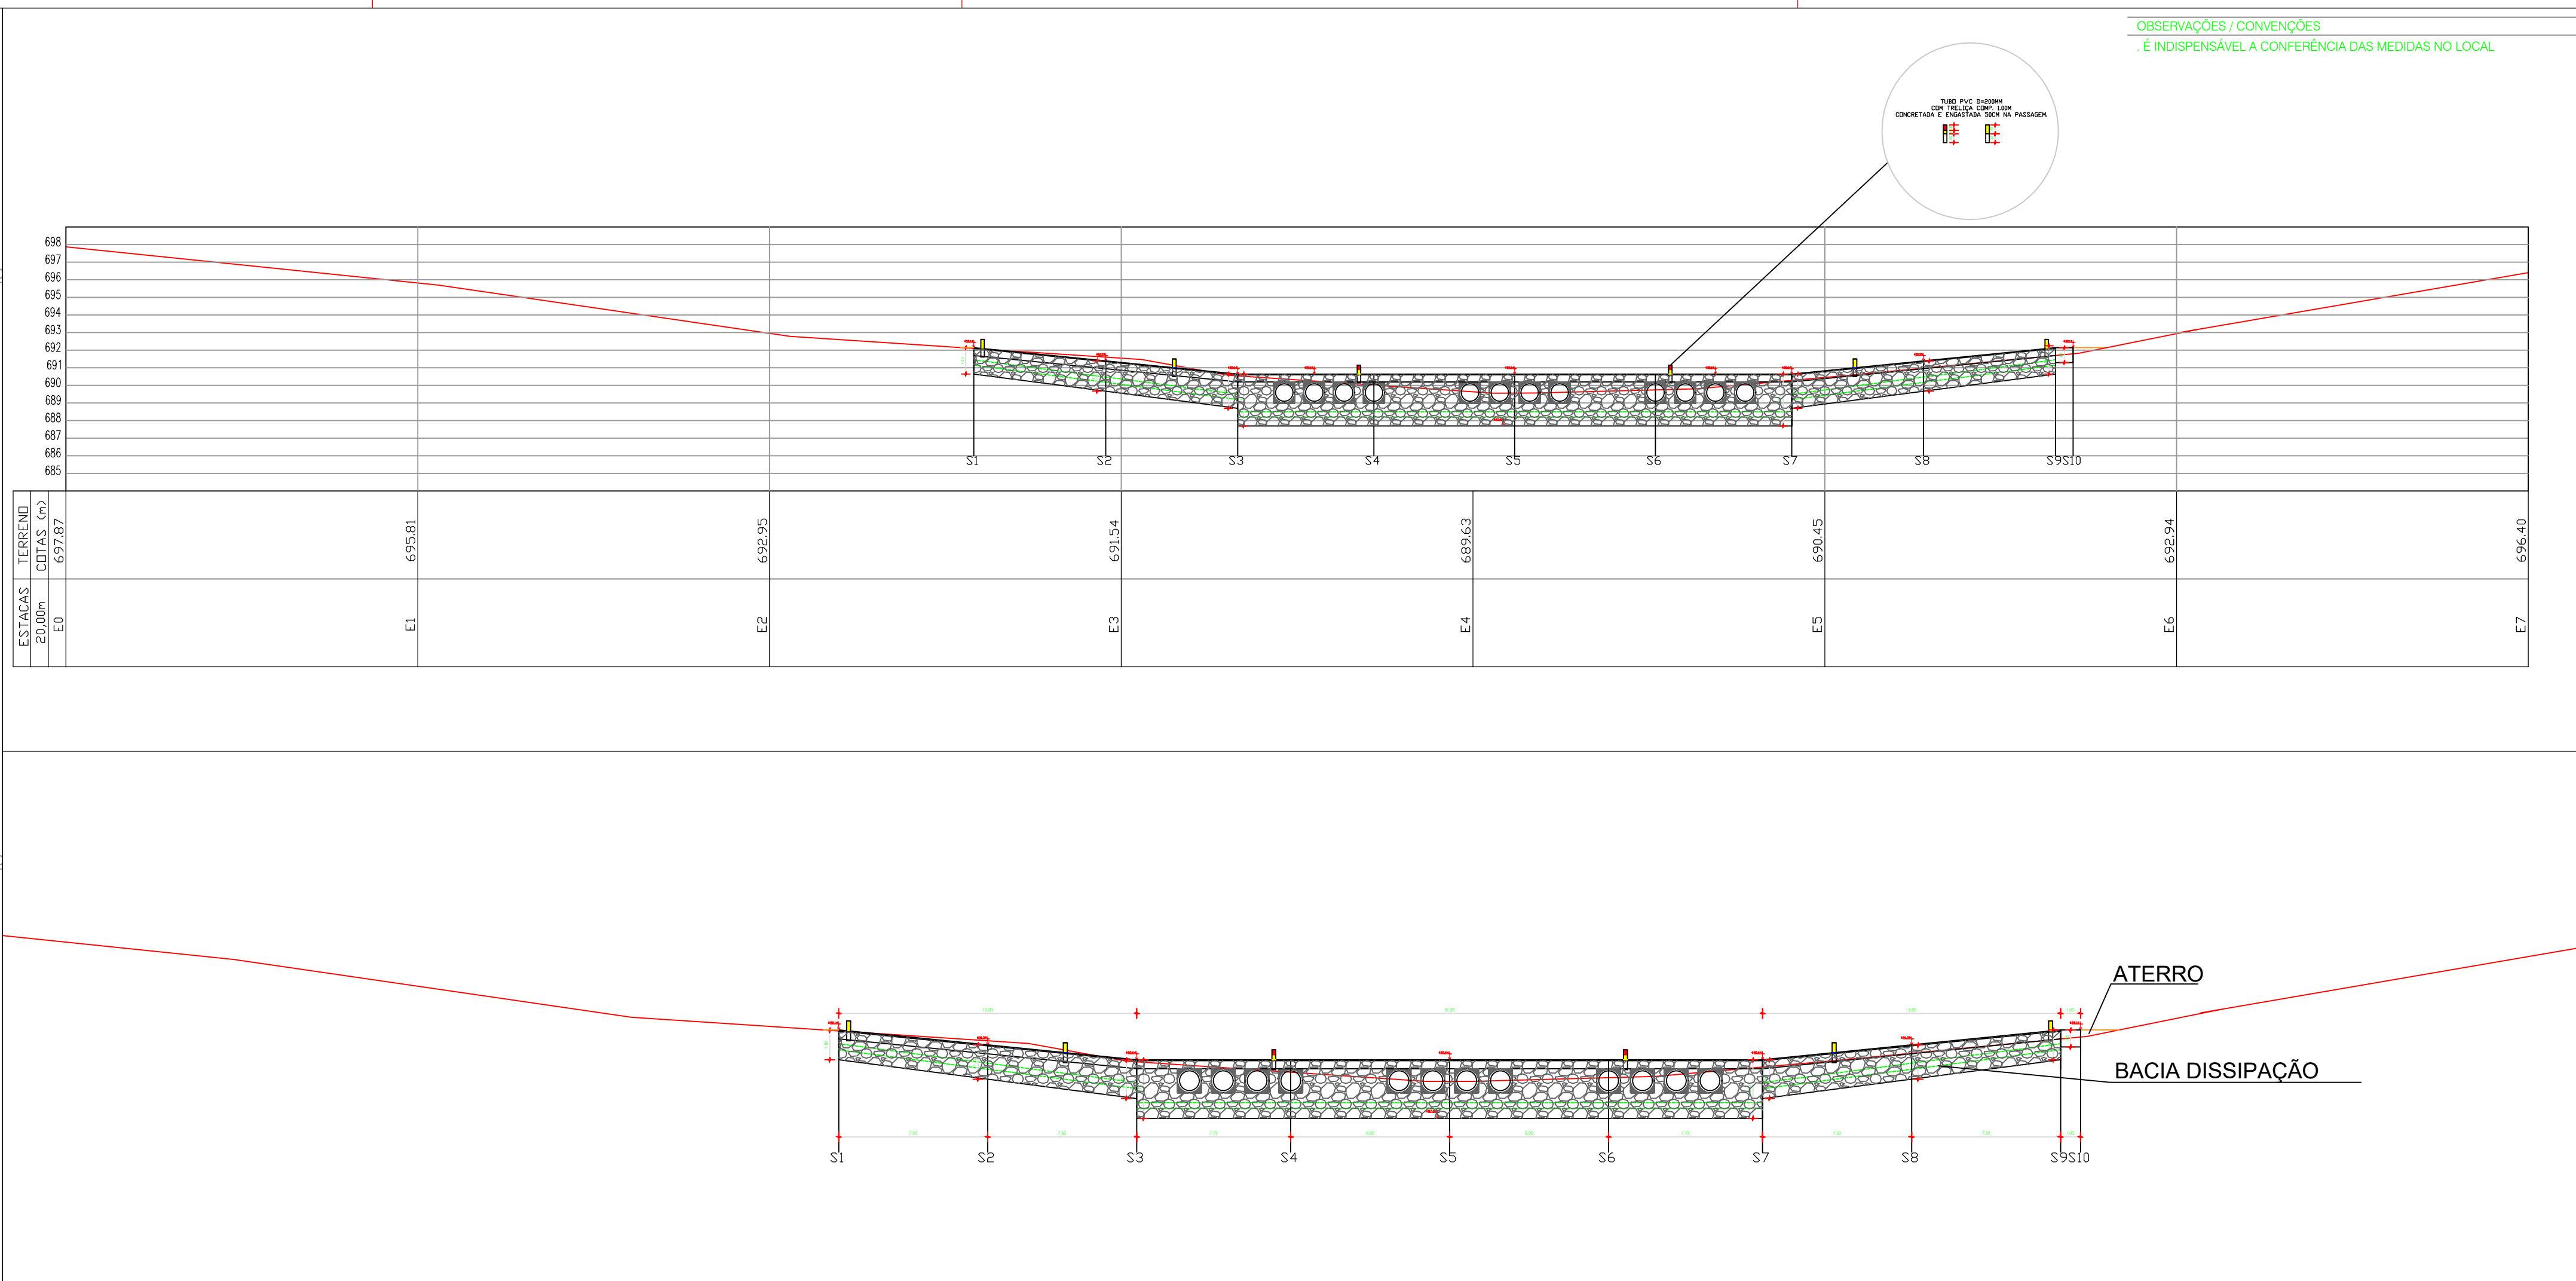
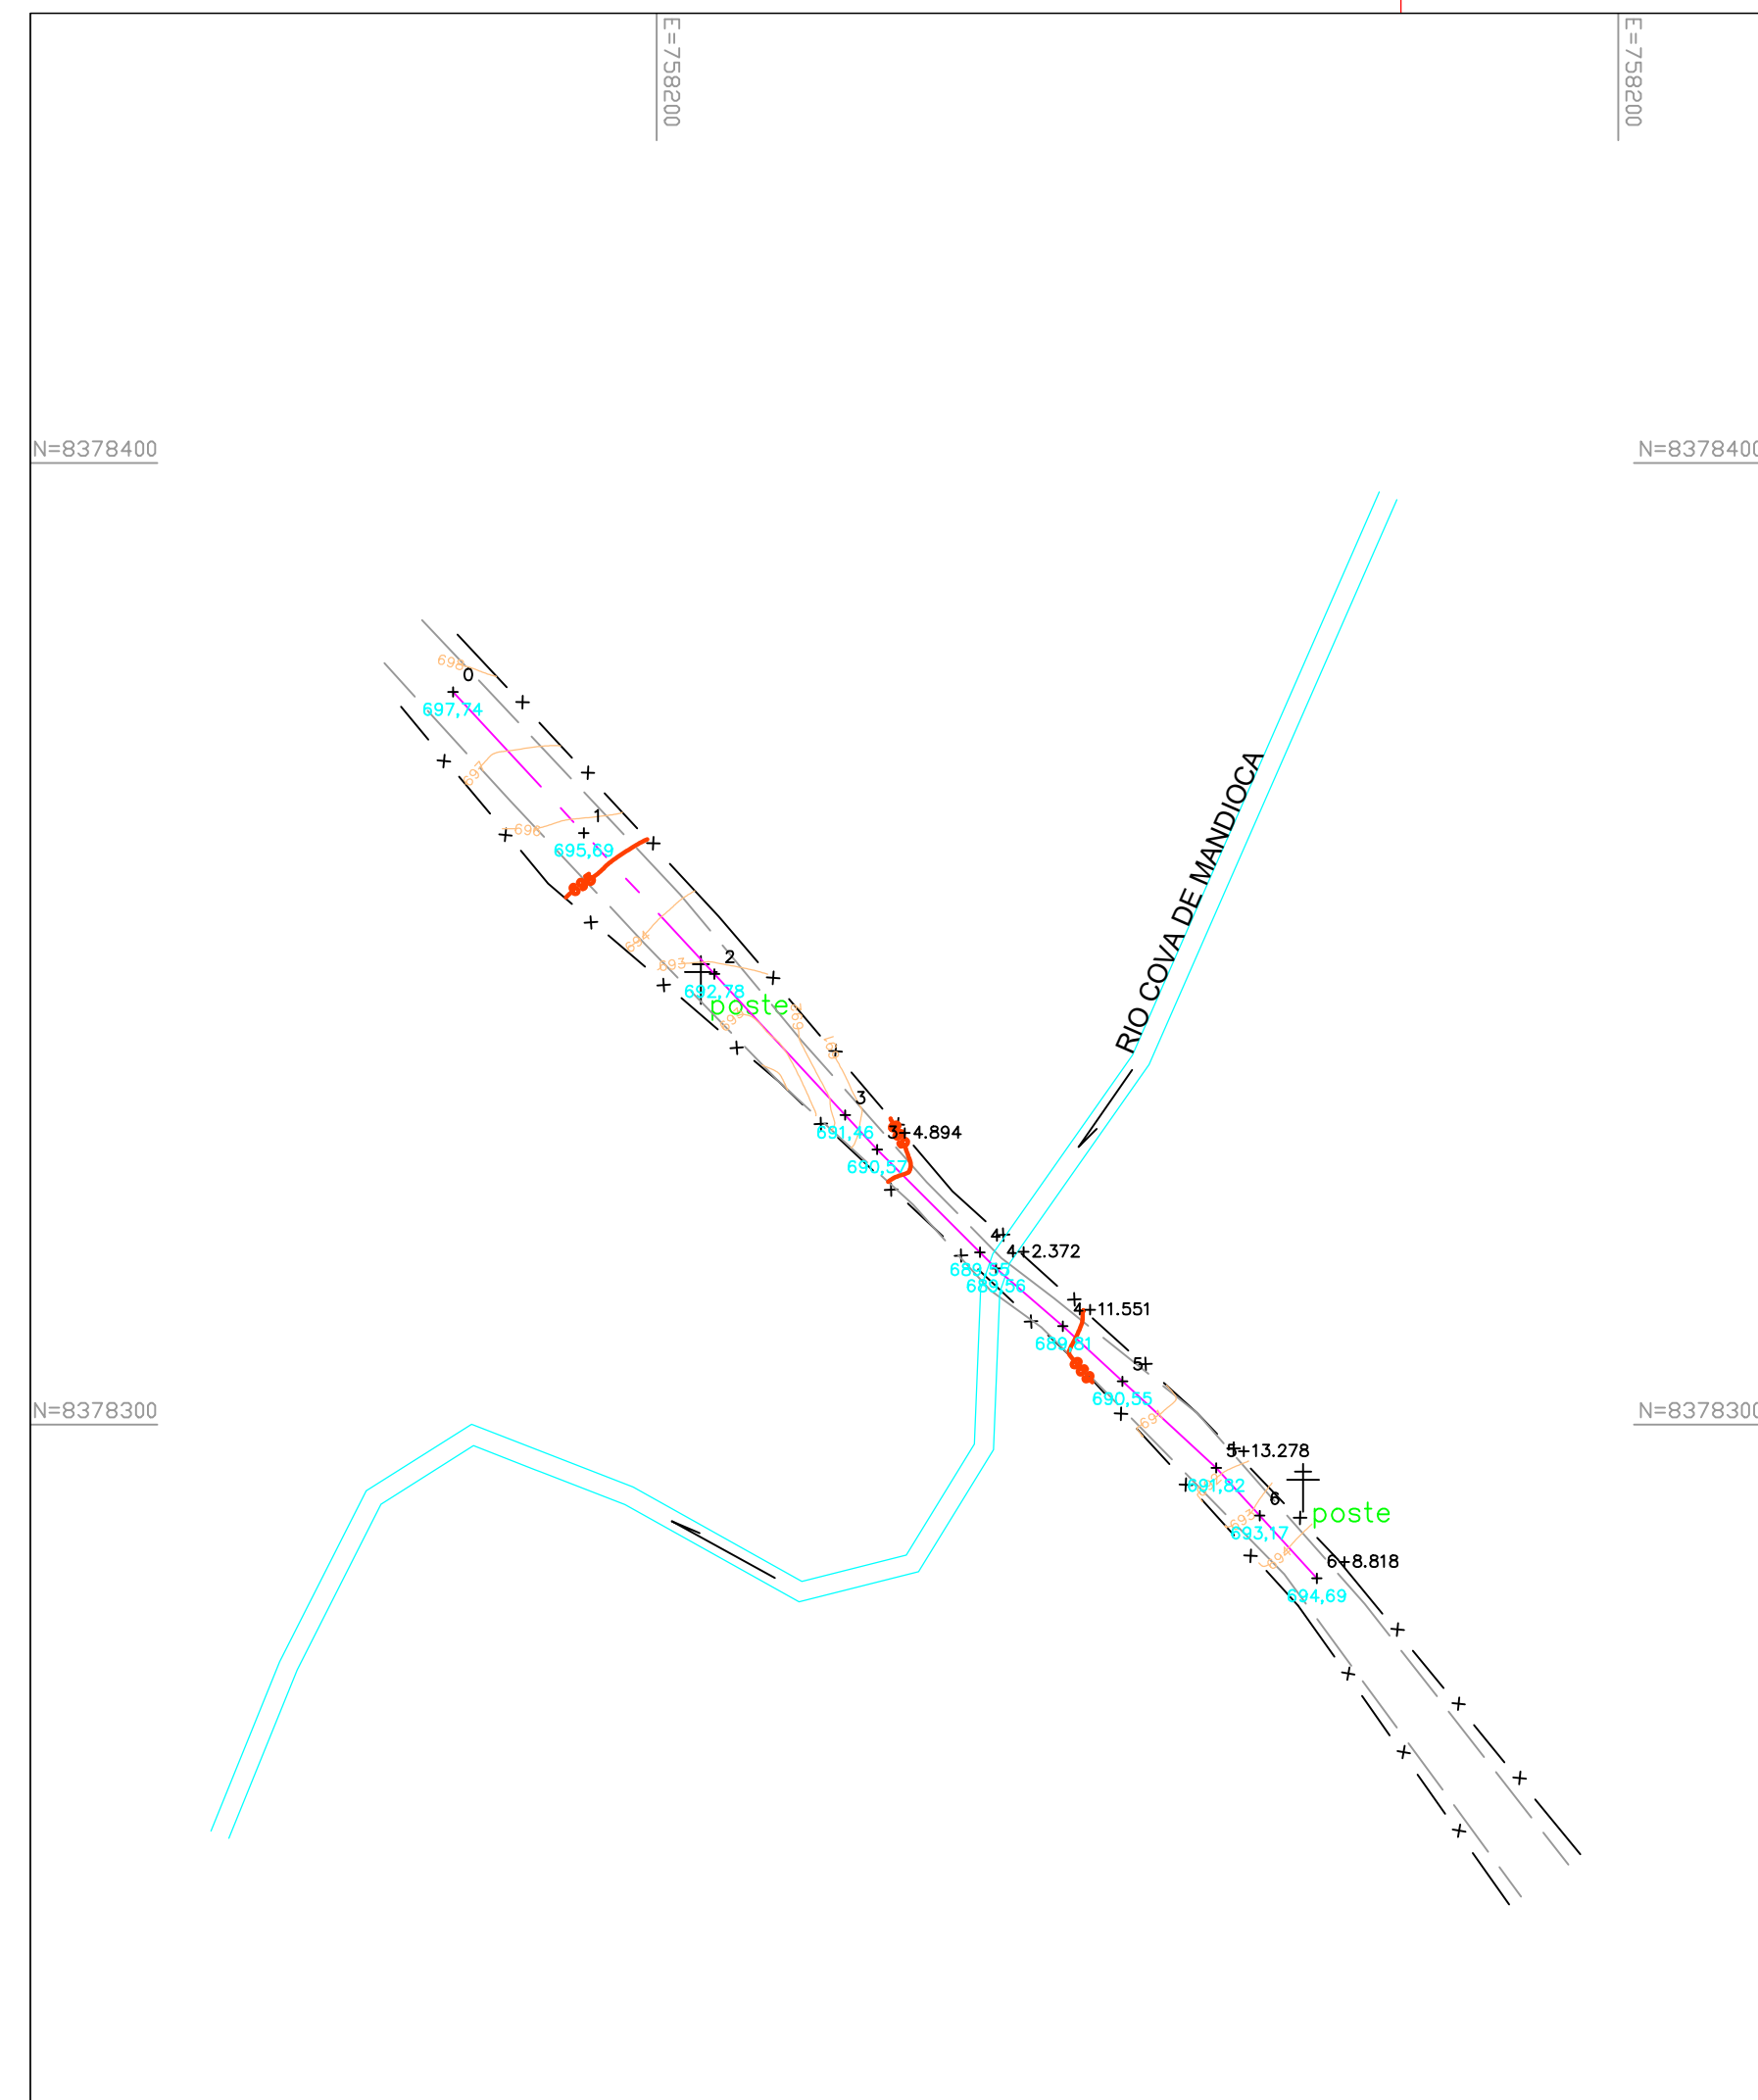


LIMPEZA: 1315.00 m?

LOCAÇÃO: 472.00 m?

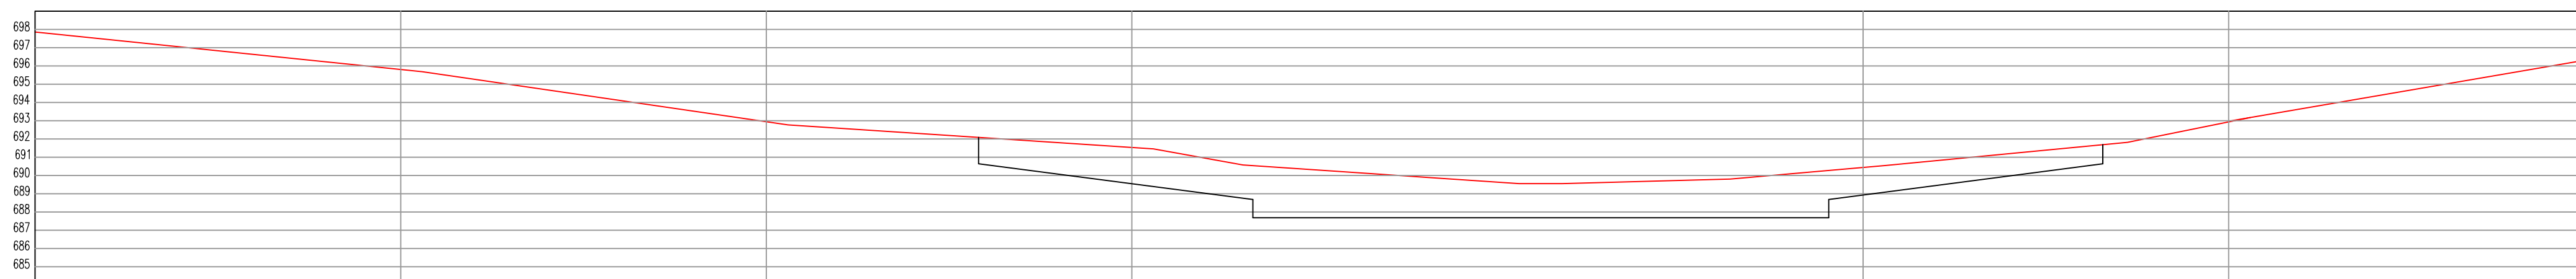

COORDENADAS GEOGRÁFICAS

E= 758133.62
N = 8378317.91 23L
UTM



Governo do Estado da Bahia

PROJETO ESPECÍFICO PASSAGEM MOLHADA - TELHEIRO

PROJETO: PROJETO DE IMPLANTAÇÃO

PLANTA: PERFIL LONGITUDINAL, VISTA SUPERIOR, PERFIL ESCAVAÇÃO E PLANTA BAIXA

NÚMERO: IMP.

01/02

PROJETO - AUTORIA:
FRANCISCO GILVAM JARDIM
CREA/PE: 12085

VERSÃO REVISADA EM:

	CICLOPE:	0000
--	----------	------

DESENHO:
GISLANE MENDES

ESCALA:
INDICADA

DATA:	MAIO/2024
-------	-----------

MUNICÍPIO:
URANDI