



PERFIL LONGITUDINAL DO EIXO DA PASSAGEM MOLHADA
 ESCALA - V: 1/100 H: 1/100


PLANTA BAIXA

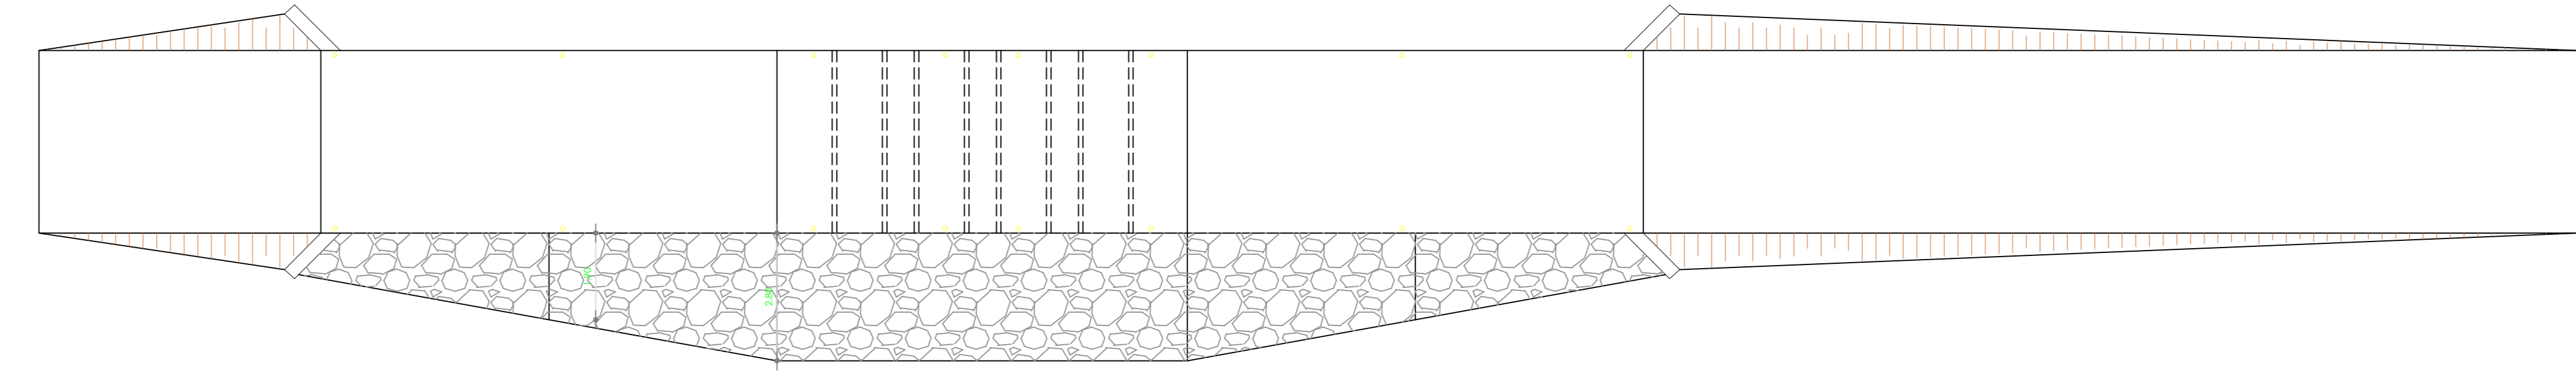

E = 298850.15
S = 8428990.20 24L
UTM

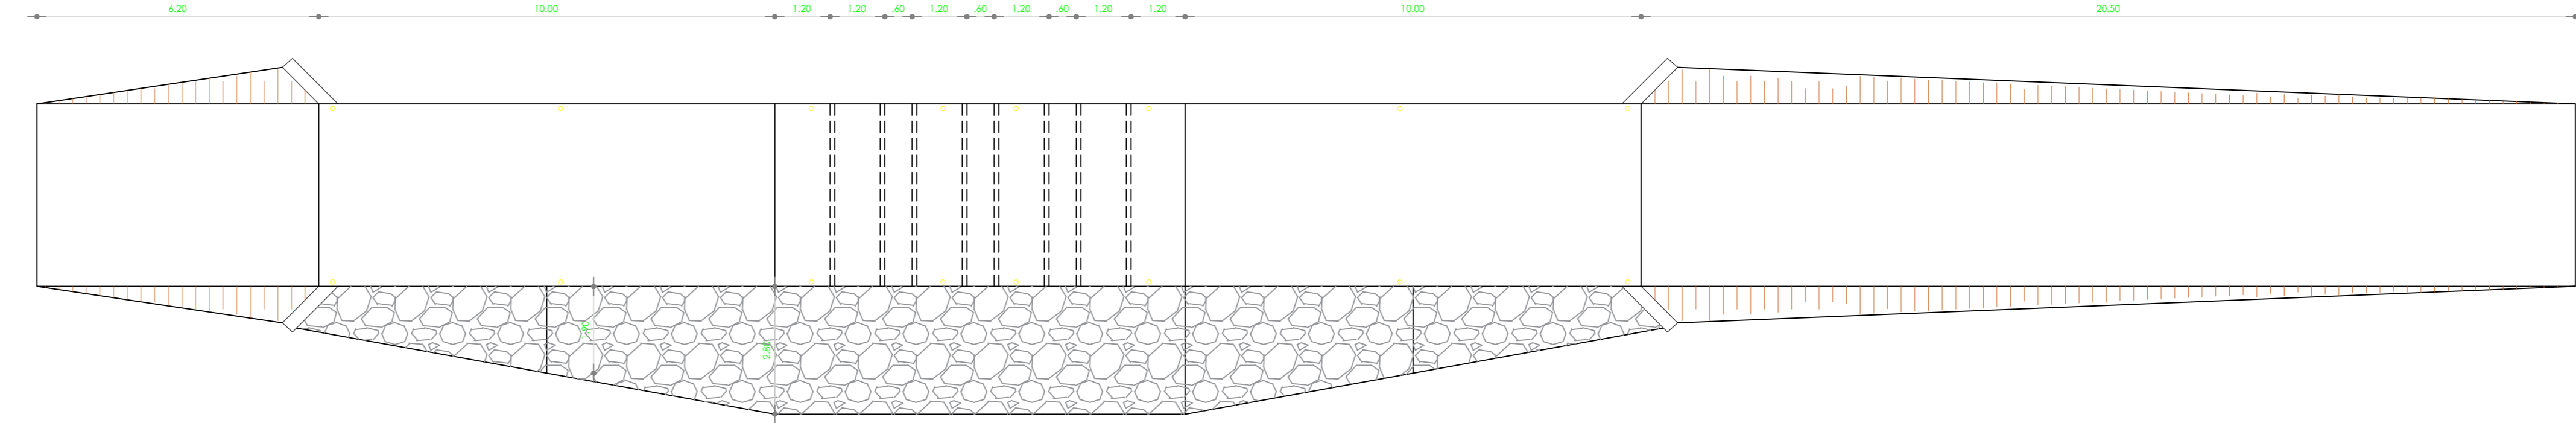

LOCAÇÃO: 182,00 m²
ÁREA DE LIMPEZA: 1185,00 m²

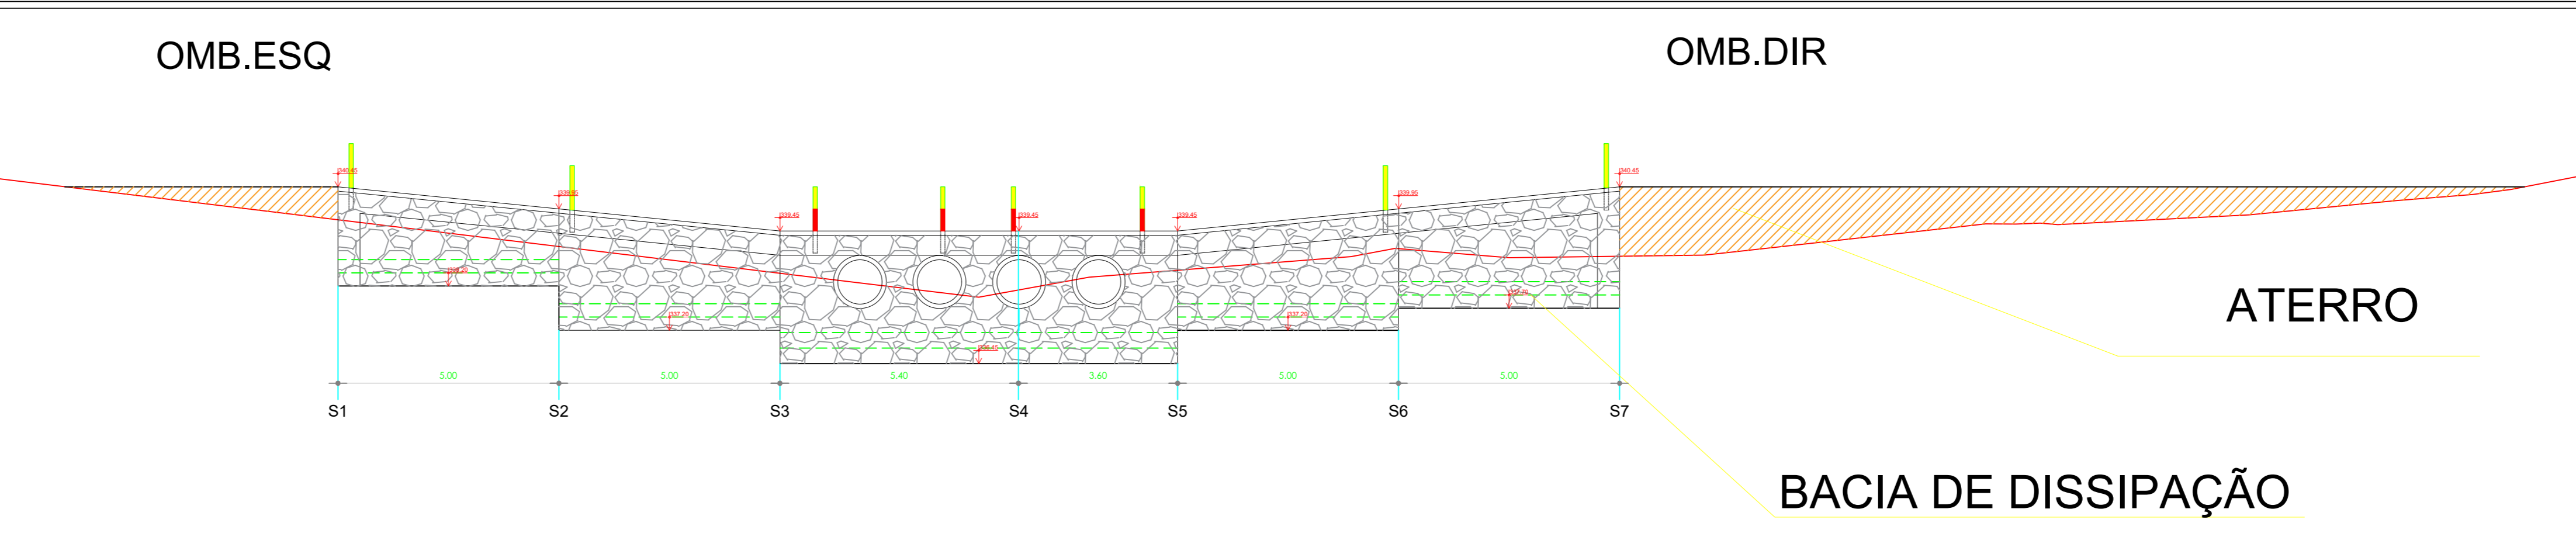



Companhia de Desenvolvimento e Ação Regional



Governo do Estado da Bahia

**PROJETO ESPECÍFICO
 PASSAGEM MOLHADA - CÁGADOS**

PROJETO DE IMPLANTAÇÃO

PLANTA: PERFIL LONGITUDINAL, VISTA SUPERIOR, PERFIL DE ESCAVAÇÃO, LIMPEZA E ESTABILIMENTO DA BACIA	TÍTULO: IMP. 01/02
PROJETO - AUTORIA: FRANCISCO GILVAM JARDIM CREA/PE: 12086	ESCALA: 000
VERSÃO REVISADA EM:	DATA: FEVEREIRO/2024
REVISOR: GISLANE MENDES	IMPRANTE: