




Nível de Escavação

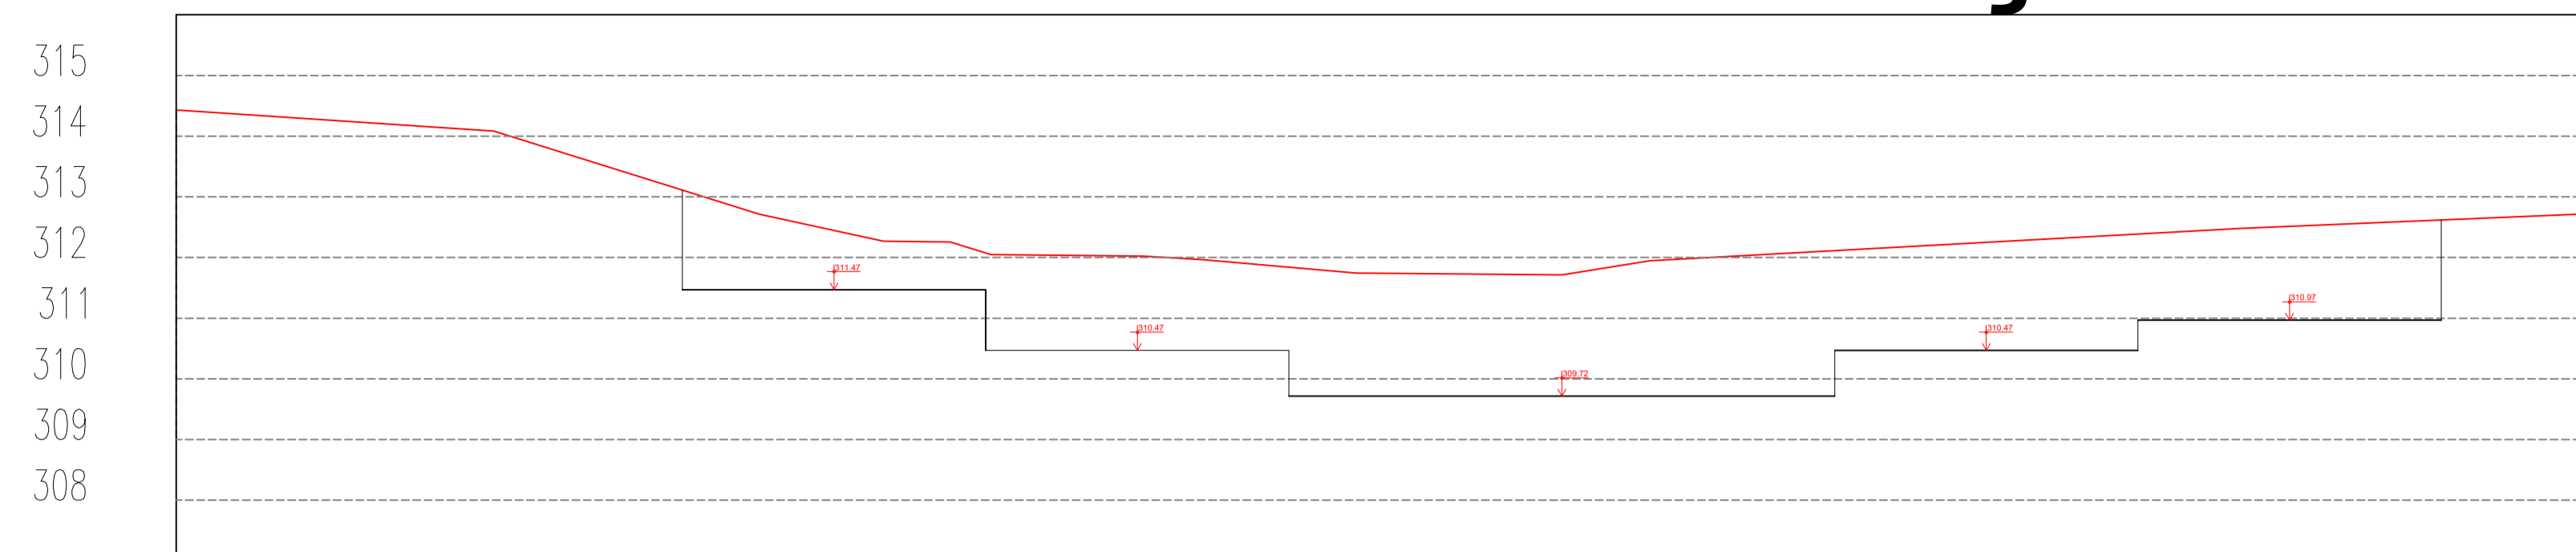


SEÇÃO - 01E

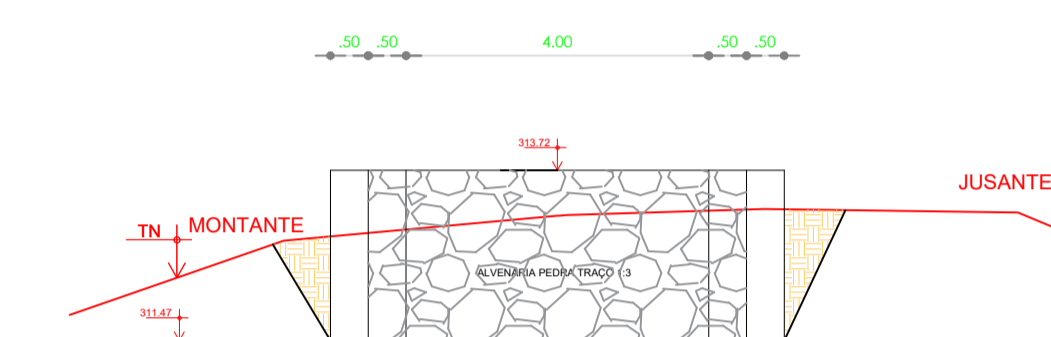


SEÇÃO - 01D

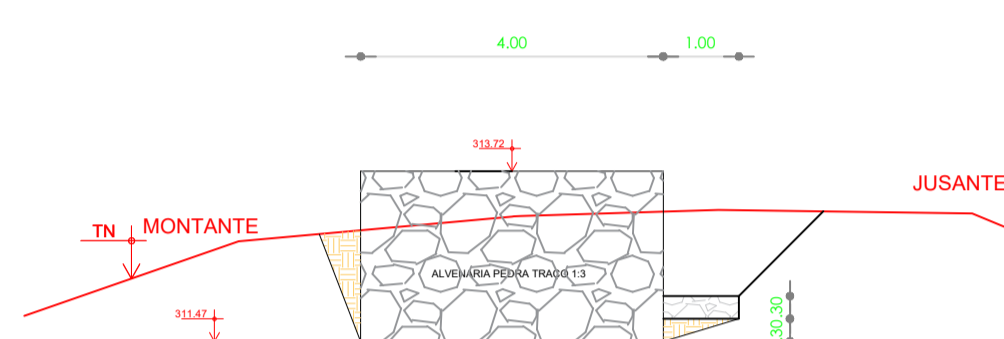


SEÇÃO - 02E

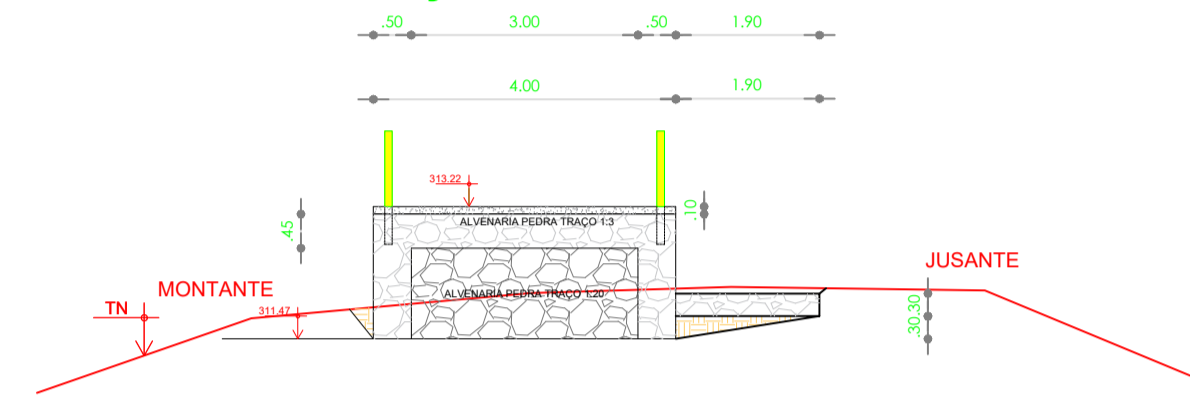


SEÇÃO - 02D

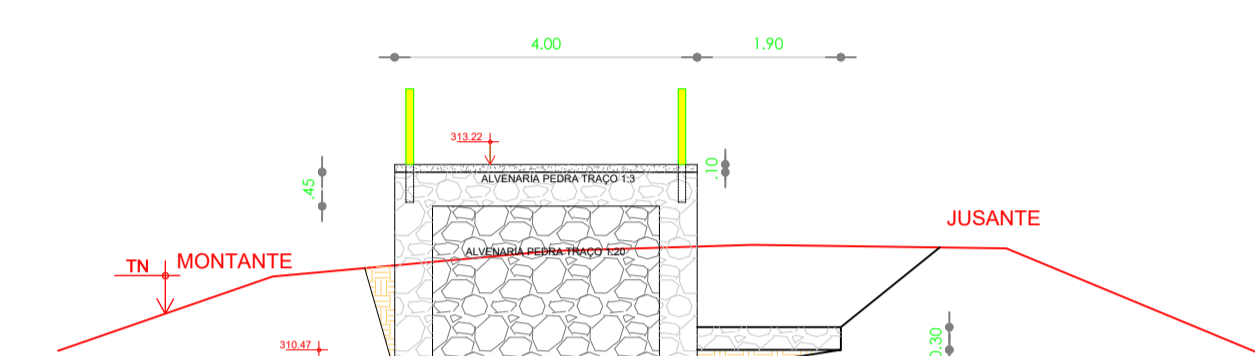


SEÇÃO - 03E

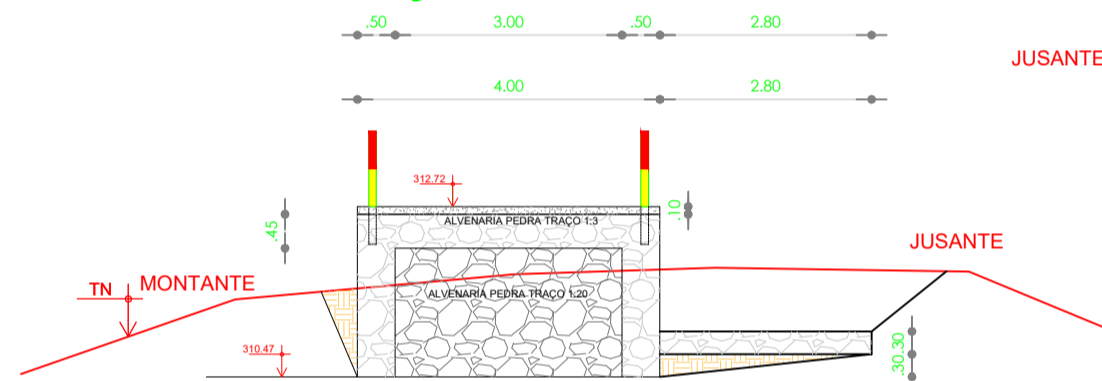


SEÇÃO - 03D

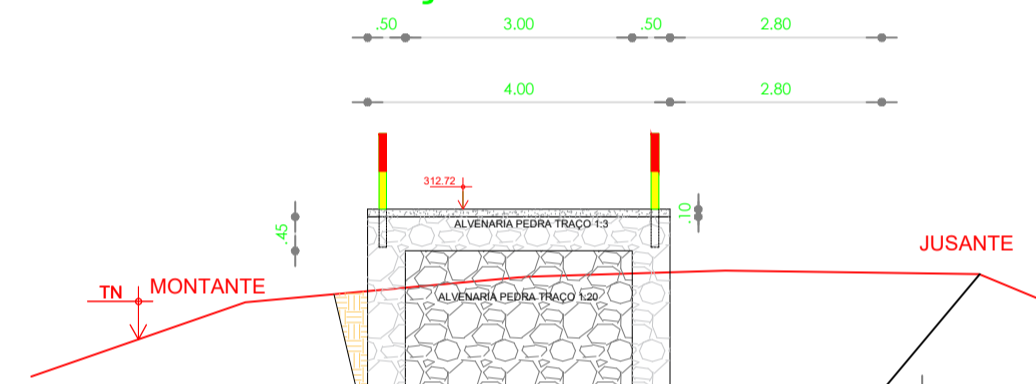

SEÇÃO - 04E=04D

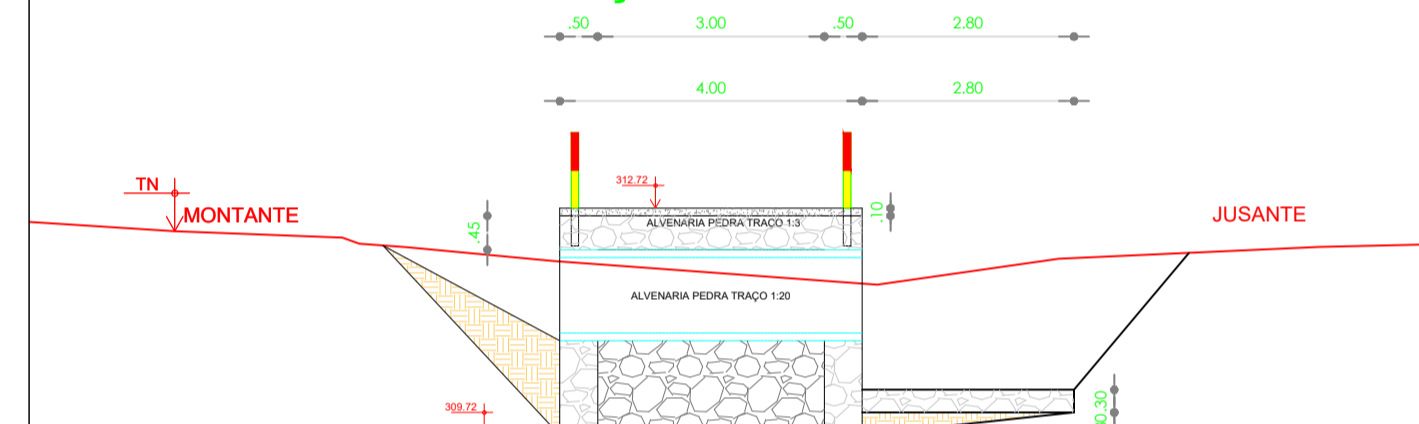


SEÇÃO - 05E

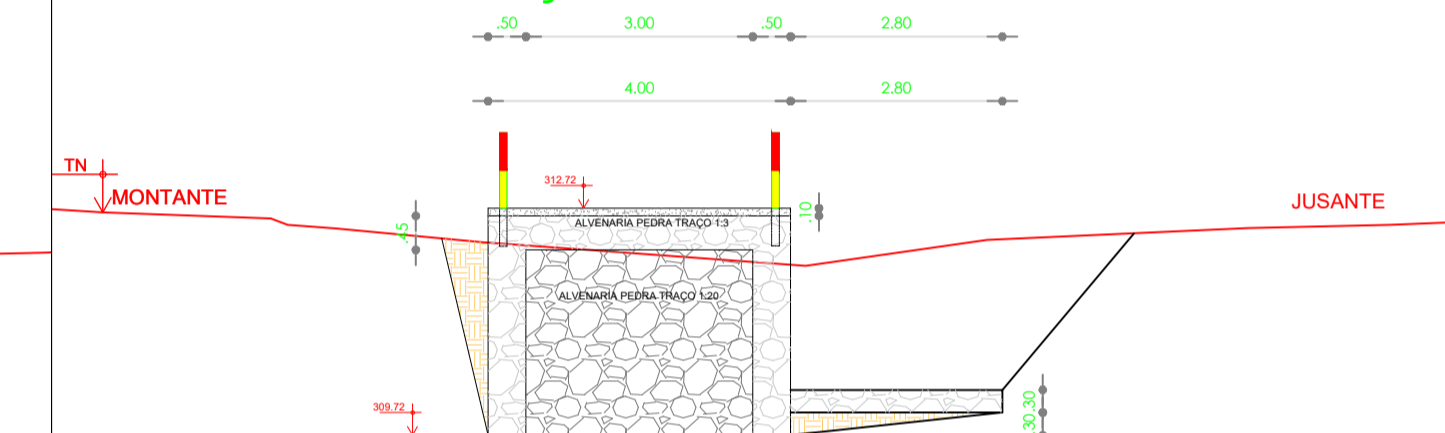


SEÇÃO - 05D




SEÇÃO - 06E

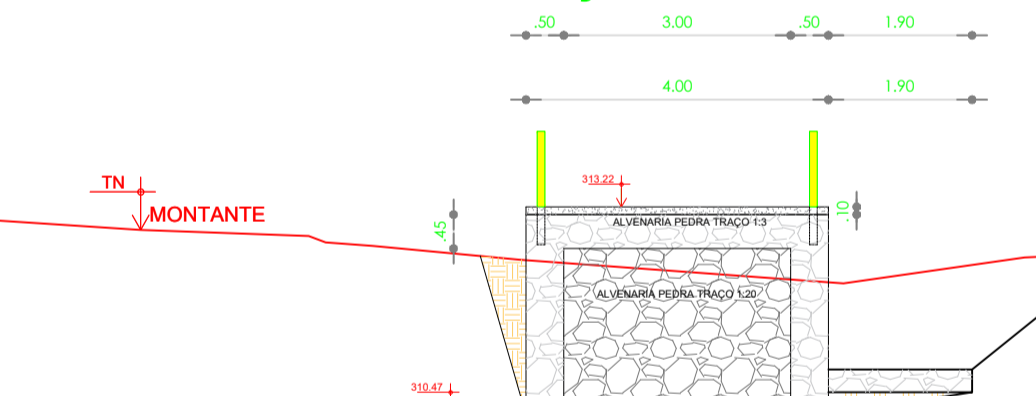



SEÇÃO - 06D

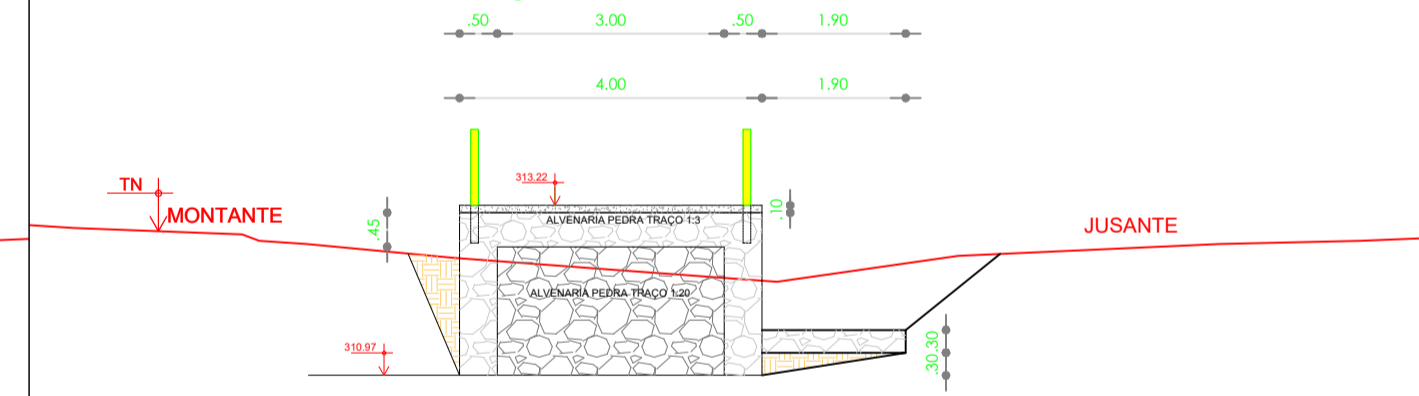

SEÇÃO - 07E

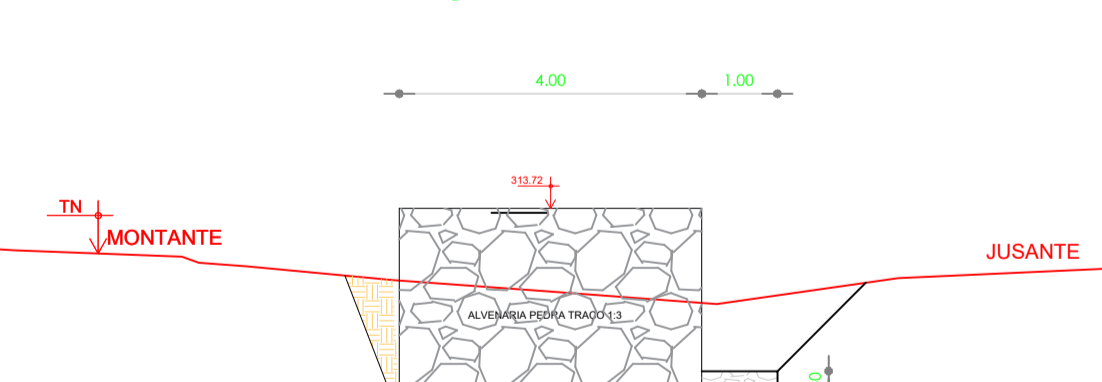

SEÇÃO - 07D

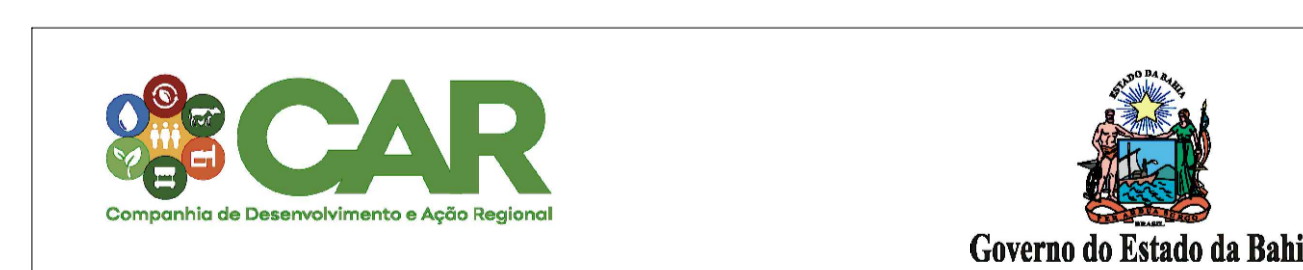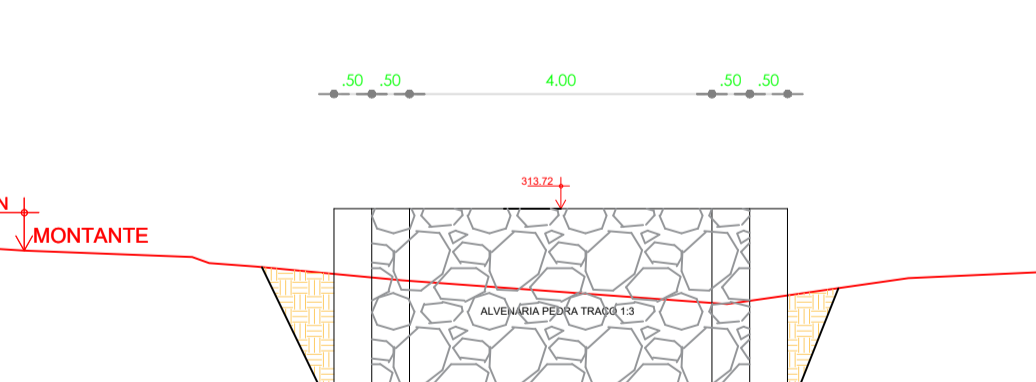

PROJETO ESPECÍFICO
PASSAGEM MOLHADA - ALBINO

PROJETO DE IMPLANTAÇÃO

PLANTA:	PERFIL ESCAVAÇÃO E SEÇÕES TRANSVERSAIS	NÚMERO:	IMP.
PROJETO - AUTORA:	FRANCISCO GILVAM JARDIM CREAPE: 12085		02/02
VERSÃO REVISADA EM:		CICLOPE:	0000
DESENHO:	GISLANE MENDES	ESCALA:	INDICADA
		DATA:	FEVEREIRO/2024
		MUNICÍPIO:	MIRANTE