


**CONVITES**

- TCA - 139
- PRODUÇÃO - 170

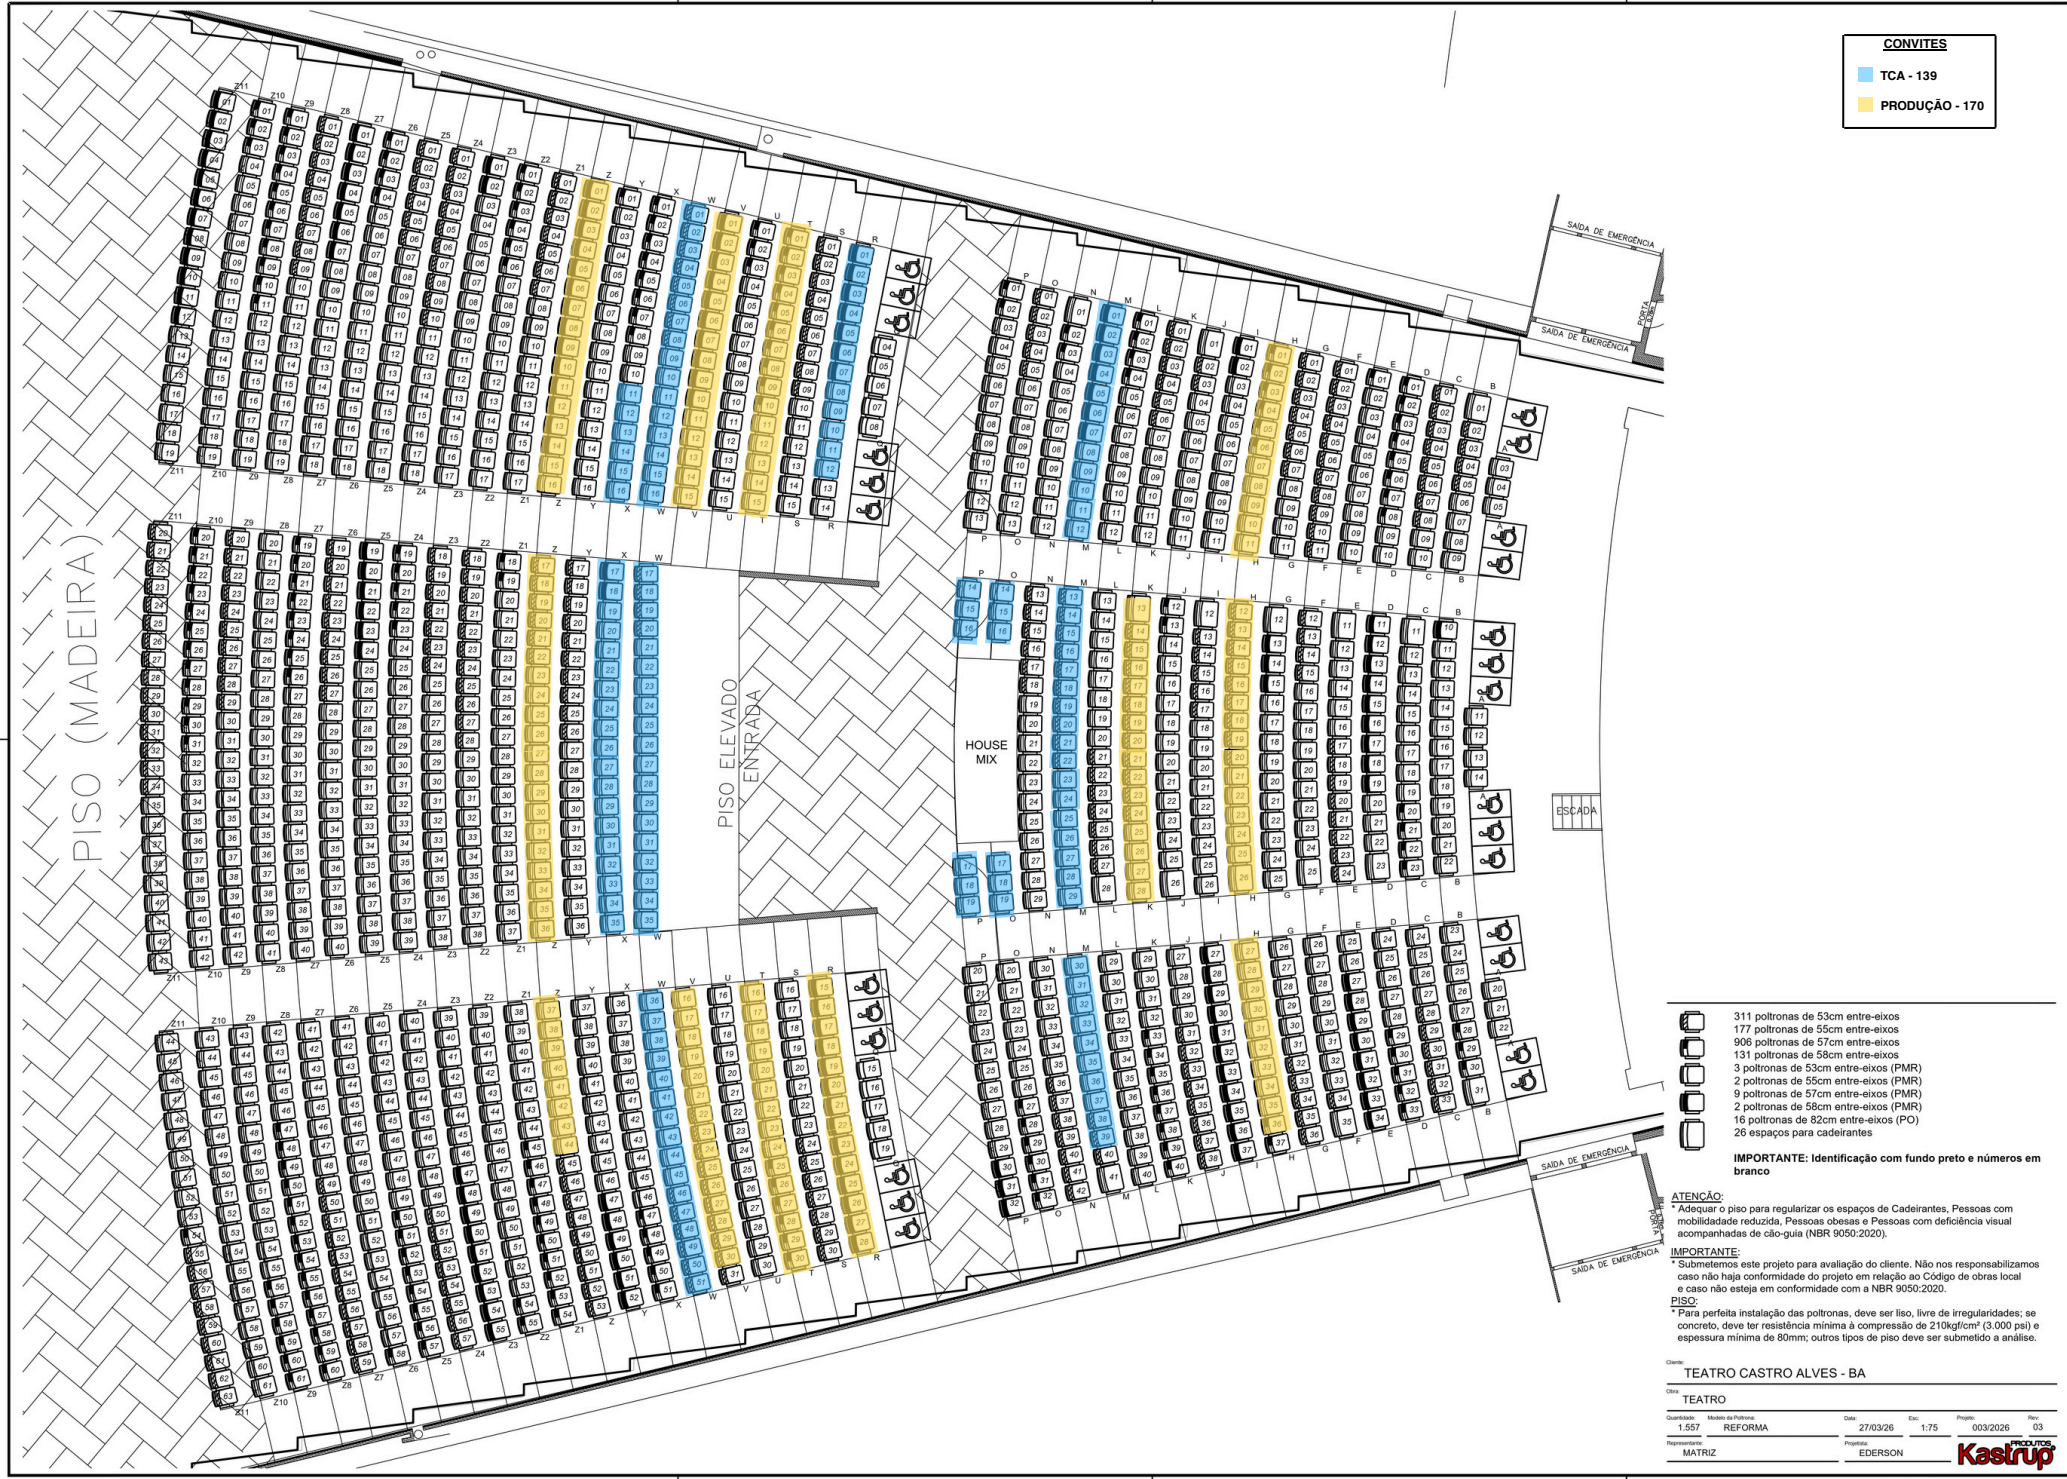

- 311 poltronas de 53cm entre-eixos
- 177 poltronas de 55cm entre-eixos
- 906 poltronas de 57cm entre-eixos
- 131 poltronas de 58cm entre-eixos
- 3 poltronas de 53cm entre-eixos (PMR)
- 2 poltronas de 55cm entre-eixos (PMR)
- 9 poltronas de 57cm entre-eixos (PMR)
- 2 poltronas de 58cm entre-eixos (PMR)
- 16 poltronas de 82cm entre-eixos (PO)
- 26 espaços para cadeirantes

**IMPORTANTE:** Identificação com fundo preto e números em branco

**ATENÇÃO:**  
 \* Adequar o piso para regularizar os espaços de Cadeirantes, Pessoas com mobilidade reduzida, Pessoas obesas e Pessoas com deficiência visual acompanhadas de cão-guia (NBR 9050:2020).

**IMPORTANTE:**  
 \* Submetemos este projeto para avaliação do cliente. Não nos responsabilizamos caso não haja conformidade do projeto em relação ao Código de obras local e caso não esteja em conformidade com a NBR 9050:2020.

**PISO:**  
 \* Para perfeta instalação das poltronas, deve ser liso, livre de irregularidades; se concreto, deve ter resistência mínima à compressão de 210kgf/cm² (3.000 psi) e espessura mínima de 80mm; outros tipos de piso deve ser submetido a análise.

Cliente: **TEATRO CASTRO ALVES - BA**

Obra: **TEATRO**

Quantidade	Modelo da Poltrona	Data	Esc.	Projeto	Rev.
1.557	REFORMA	27/03/26	1:75	003/2026	03

Representante: **MATRIZ**      Projeto: **EDERSON**      **Kastrop**