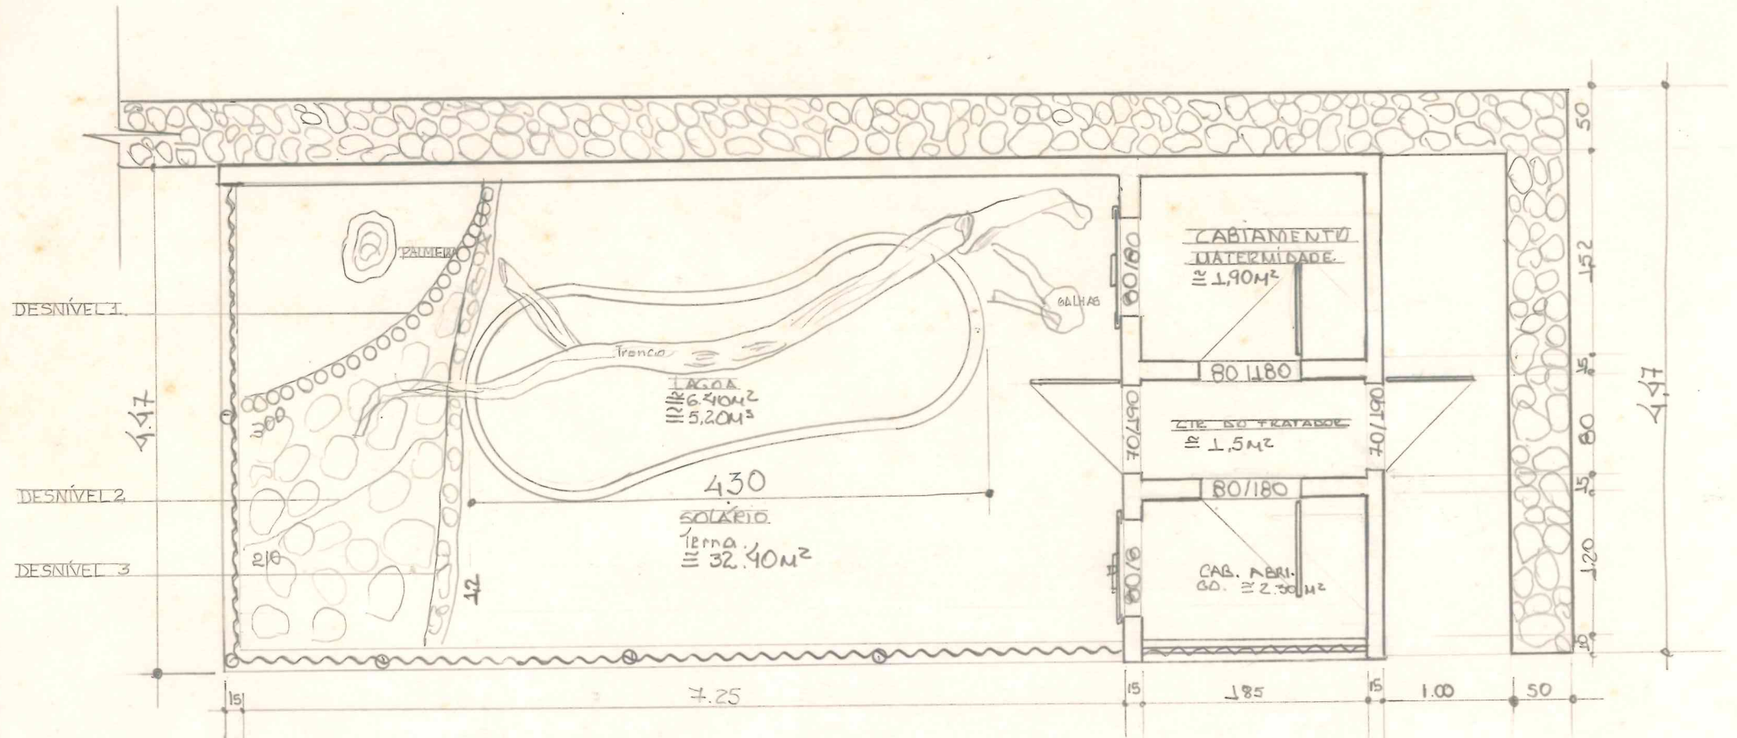

PLANTA BAIXA. REC. Nº 22.

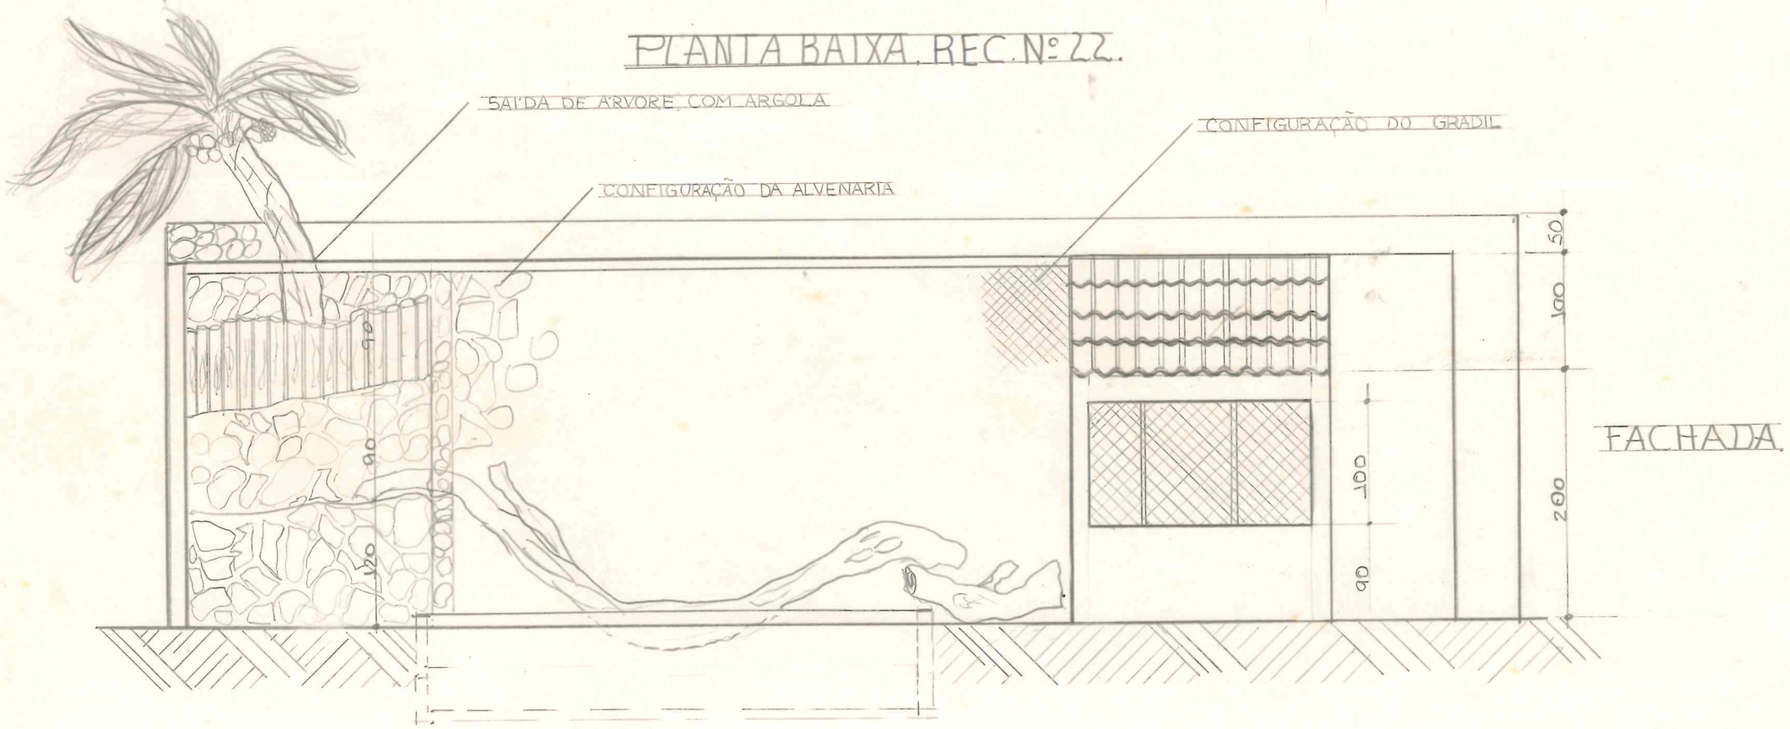

FACHADA

ZOO-SA

CLIENTE: SEAGRI

ENDEREÇO: ALTO DE ONDINA

CARÁTER: CADASTRO

RECINTO: 22

PLANTAS: BAIXA E FACHADA

DES. TEC. ROBENILSON M. OLIVEIRA

VISTO

RUBRICA

DATA: 09/04

ESCALA: 1/50

Obs: