




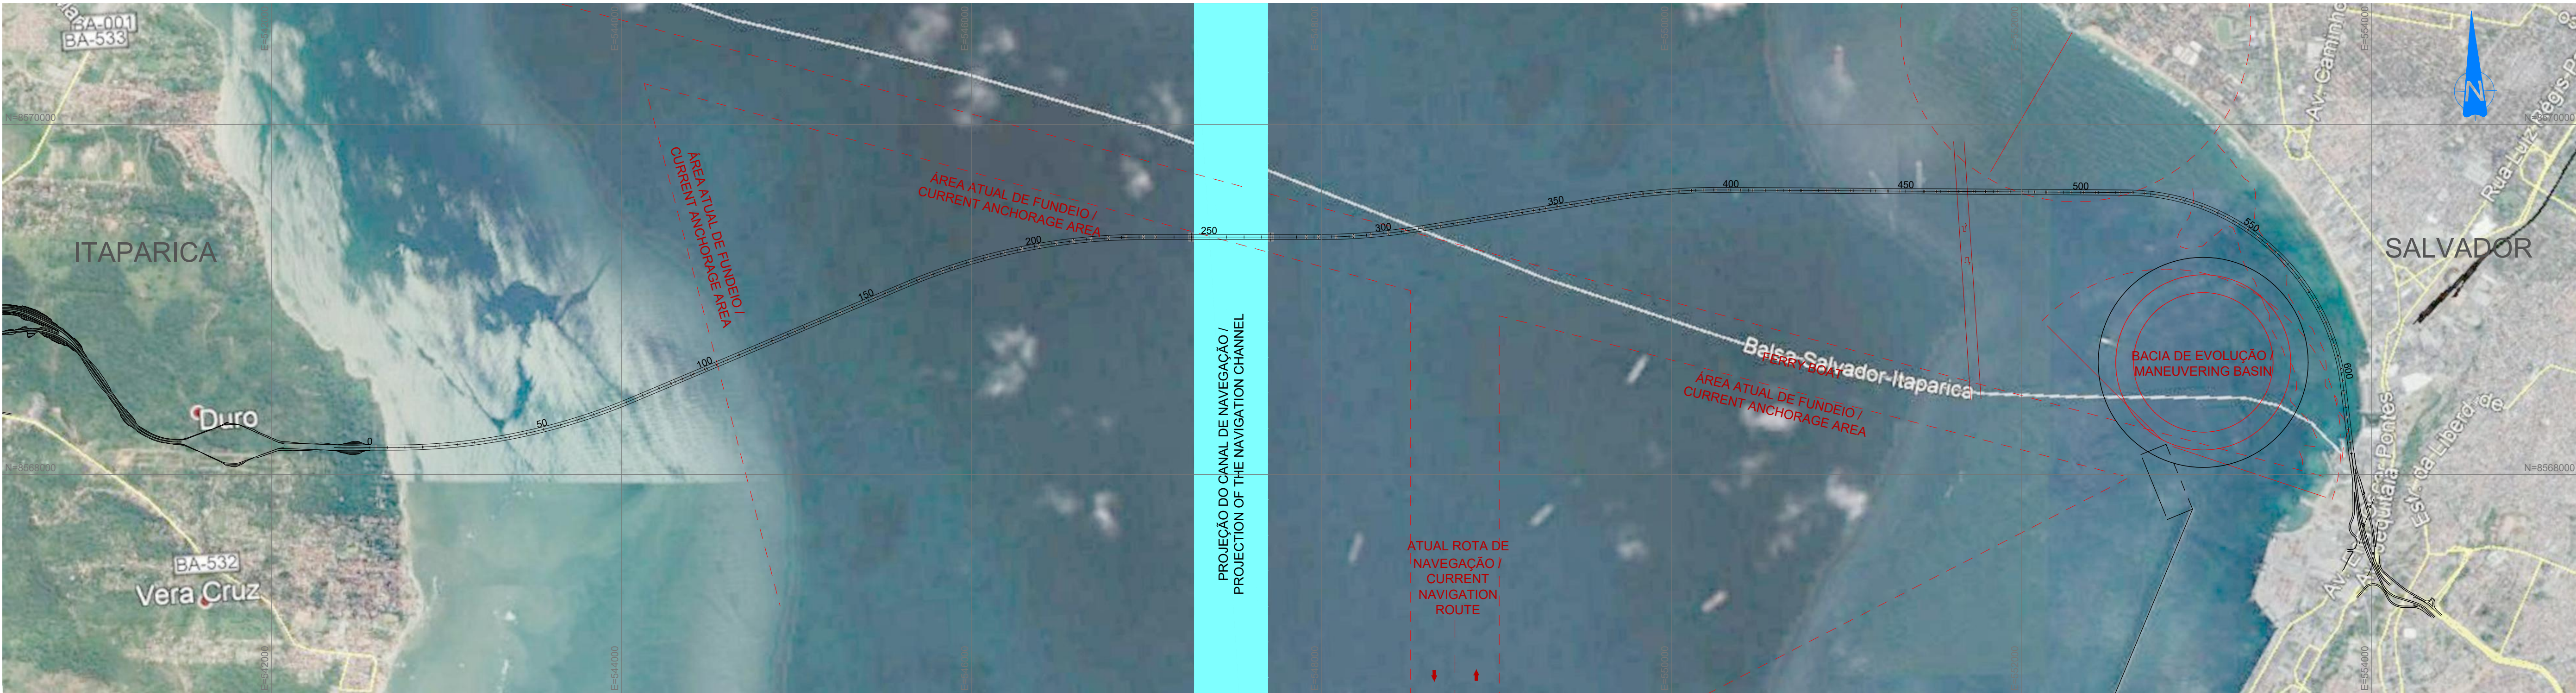


PLANTA / PLAN VIEW
ESCALA / SCALE 1:20000

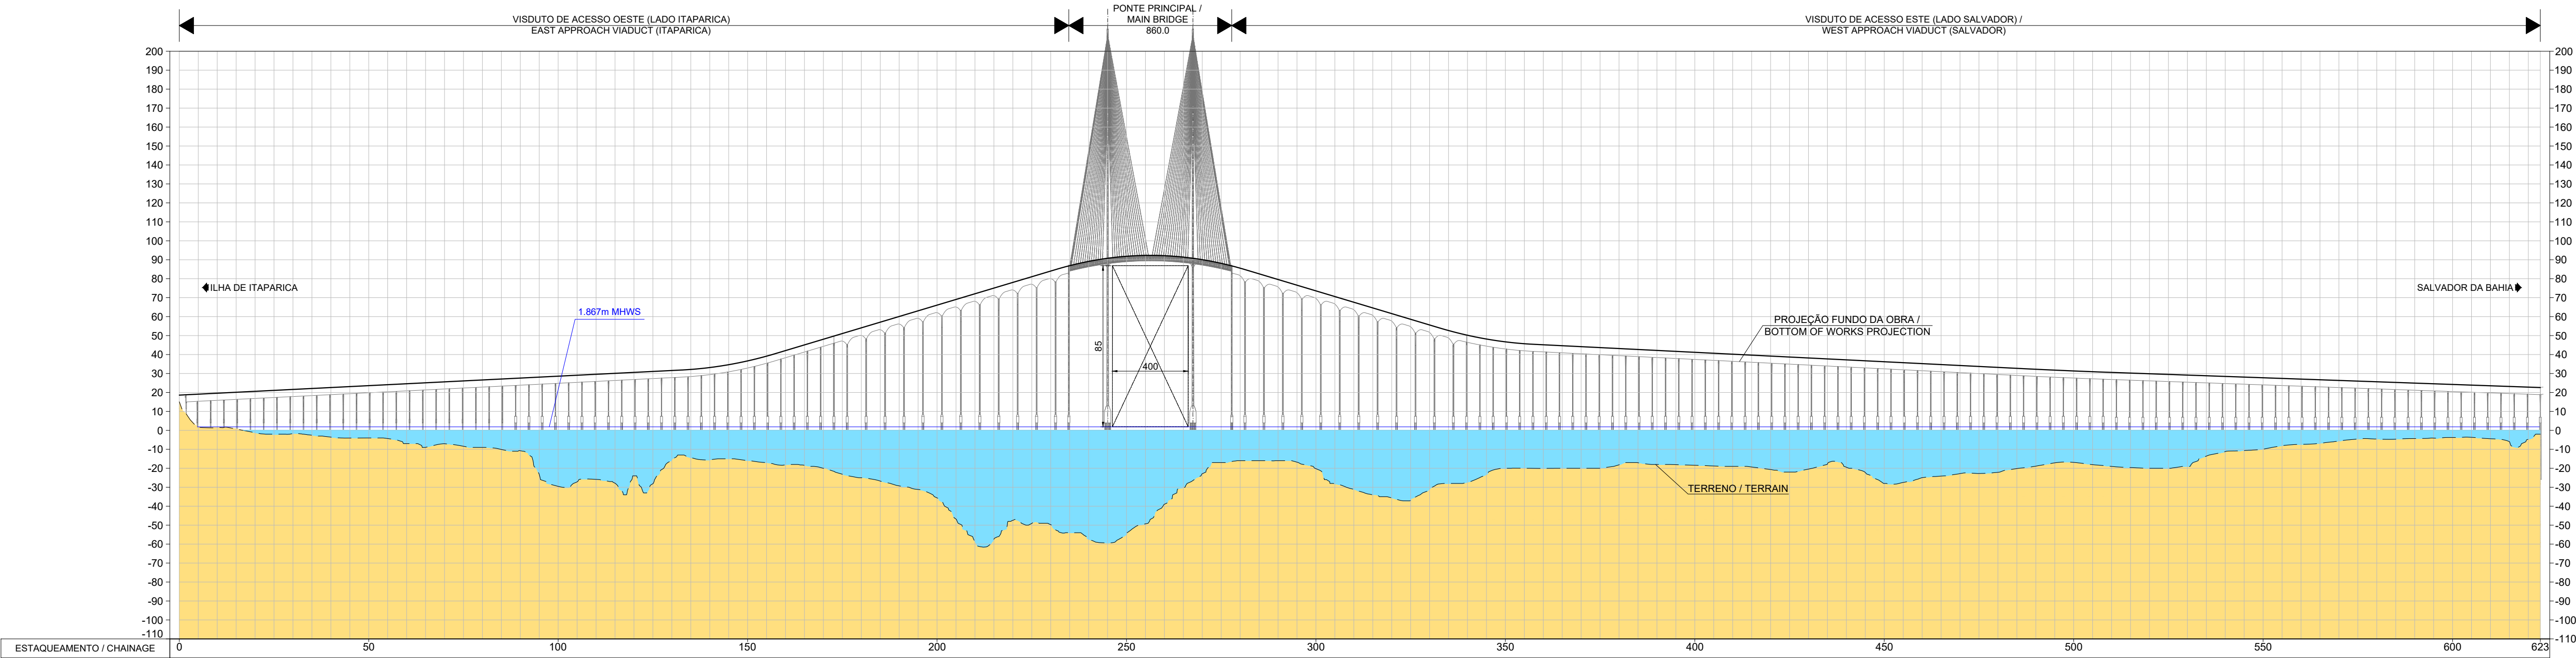

ELEVACÃO / ELEVATION
ESCALA / SCALE H=1:20000 V=1:2000

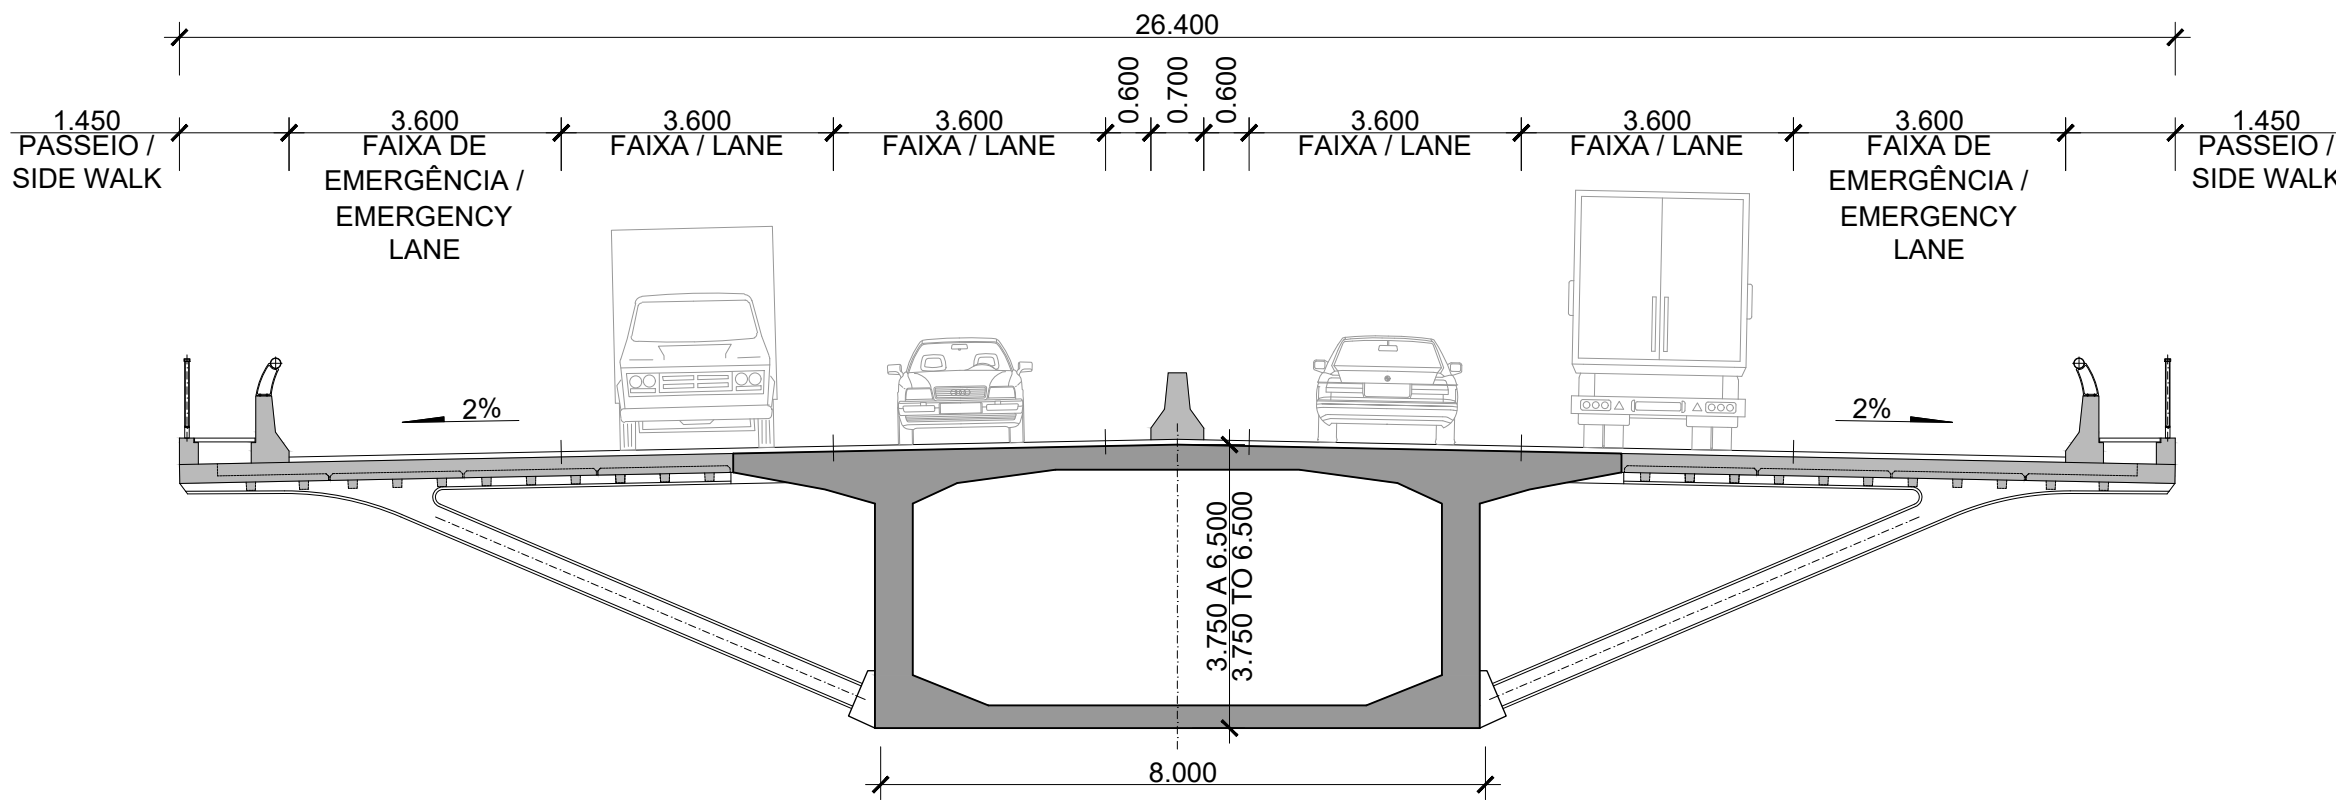

VIADUTO DE ACESSO / APPROACH VIADUCT
SEÇÃO TIPO / TYP. CROSS SECTION
ESCALA 1:100

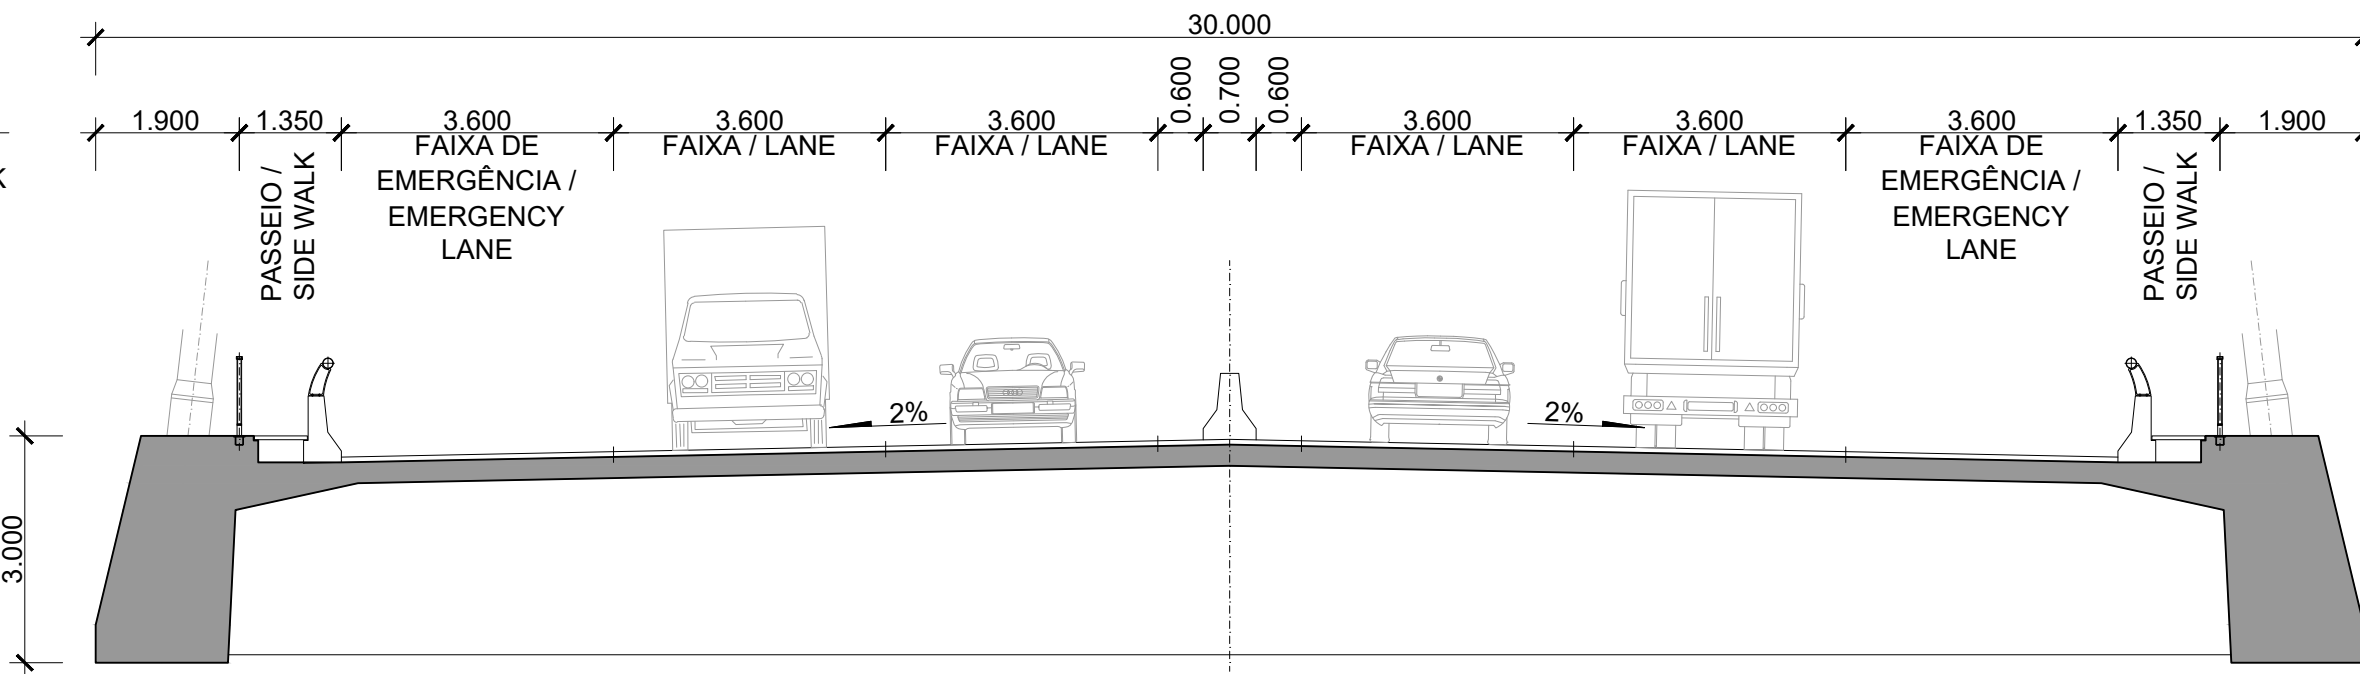

PONTE ESTAIADA / CABLE STAYED BRIDGE
SEÇÃO TIPO / TYP. CROSS SECTION
ESCALA 1:100

-	-	
---	---	