



CORTE AA
ESCALA: 1/125

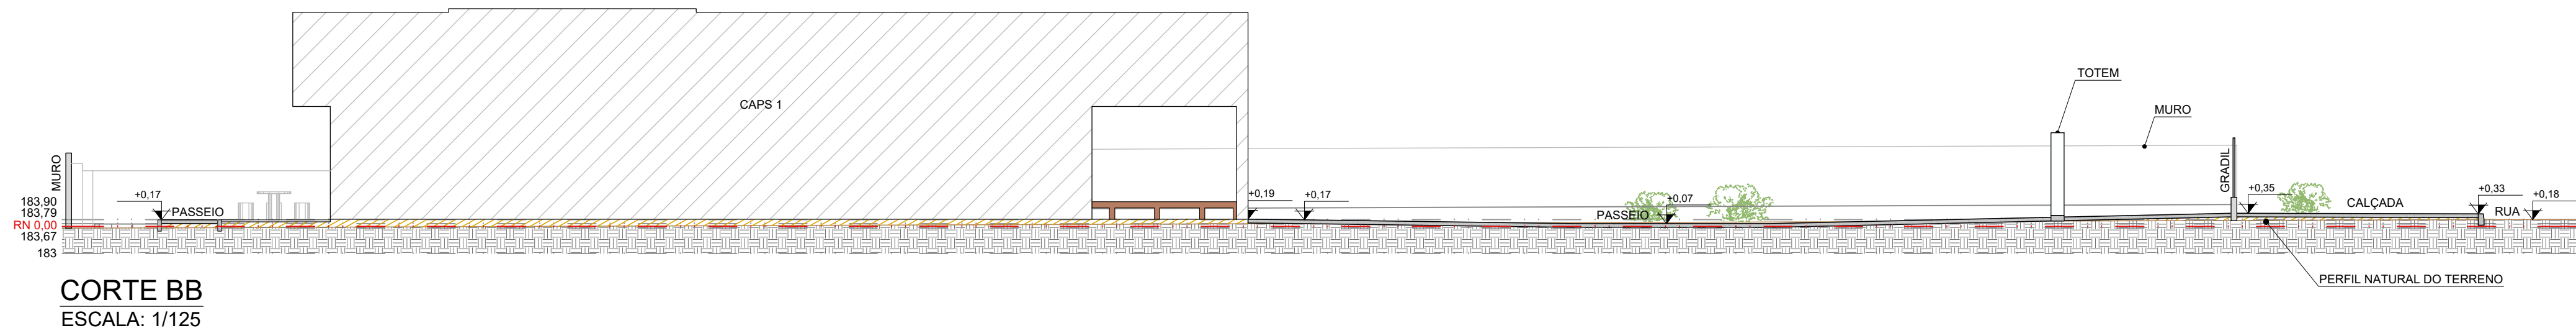

CORTE BB
ESCALA: 1/125

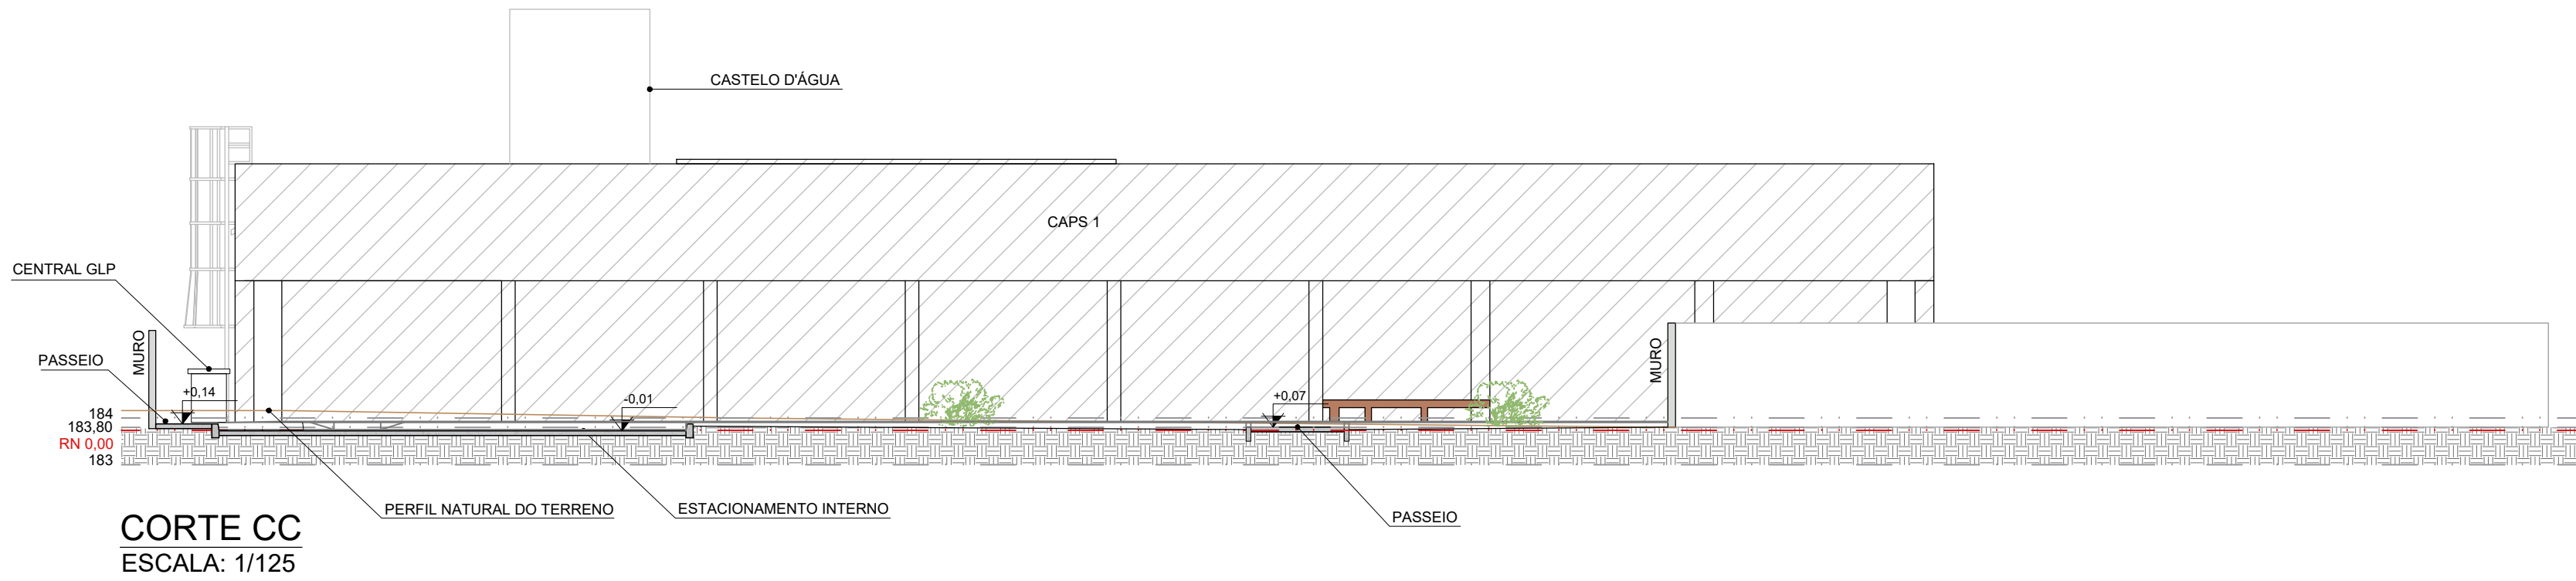

CORTE CC
ESCALA: 1/125

CONSORCIO SAÚDE CONCREMAT-MEP - CNPJ 60.255.454/0001-35
RUA JOAQUIM PALHARES, no. 40, ANDAR 5 - RIO DE JANEIRO/RJ - CEP 20.260-080 - FONE (21) 3535-4131
Medidas em metros. Confeite medidas no local.
O valor da cota prevalece ao da escala. Antes de qualquer alteração consultar o arquiteto responsável.

REV	DATA	CONTEUDO	REV	DATA	CONTEUDO
00	24/03/2026	EMIÇÃO INICIAL			
01	14/04/2026	DESENVOLVIMENTO DO PROJETO EXECUTIVO			
02	20/04/2026	REVISÃO CONFORME ANÁLISE TÉCNICA R04			

Nome do Empreendimento		CAPS I	
Endereço do Empreendimento		RUA ALCEBIÁDES SÃO VIEIRA S/N, CABACEIRAS DO PARAGUAÇU - BA	
Disciplina		URBANISMO	
Título do desenho		Projeto EXECUTIVO	
CORTES		Projeto EXECUTIVO	
Projetista e coordenador		CONSORCIO SAÚDE CONCREMAT-MEP - CNPJ 60.255.454/0001-35 RUA JOAQUIM PALHARES, no. 40, ANDAR 5 - RIO DE JANEIRO/RJ - CEP 20.260-080 FONE (21) 3535-4131	
Responsável Técnico pelo Projeto de Urbanismo		AILA LEVINDO PEDREIRA BRITTO Arquiteta CAUBA nº AS2017-0	
Planta		05/08	
Revisão		02	
Escala		1/125	