
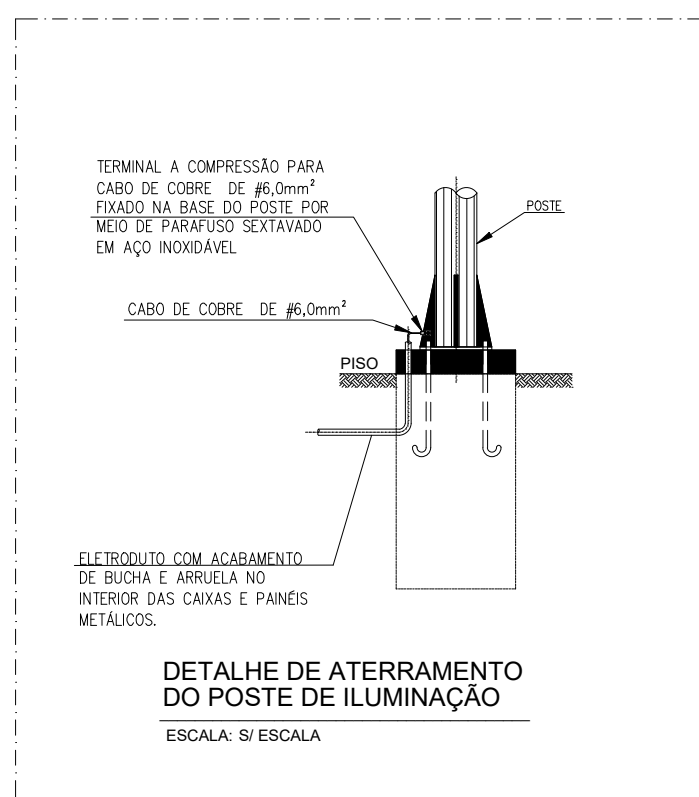
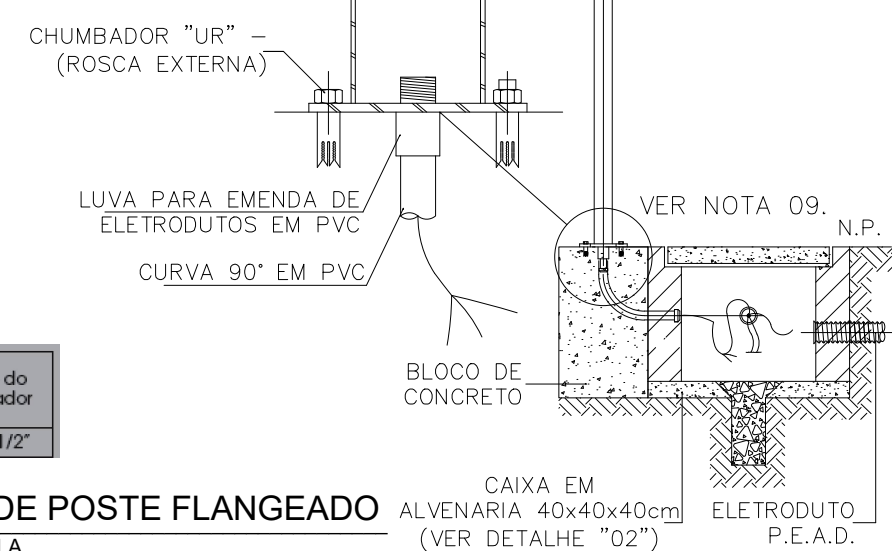


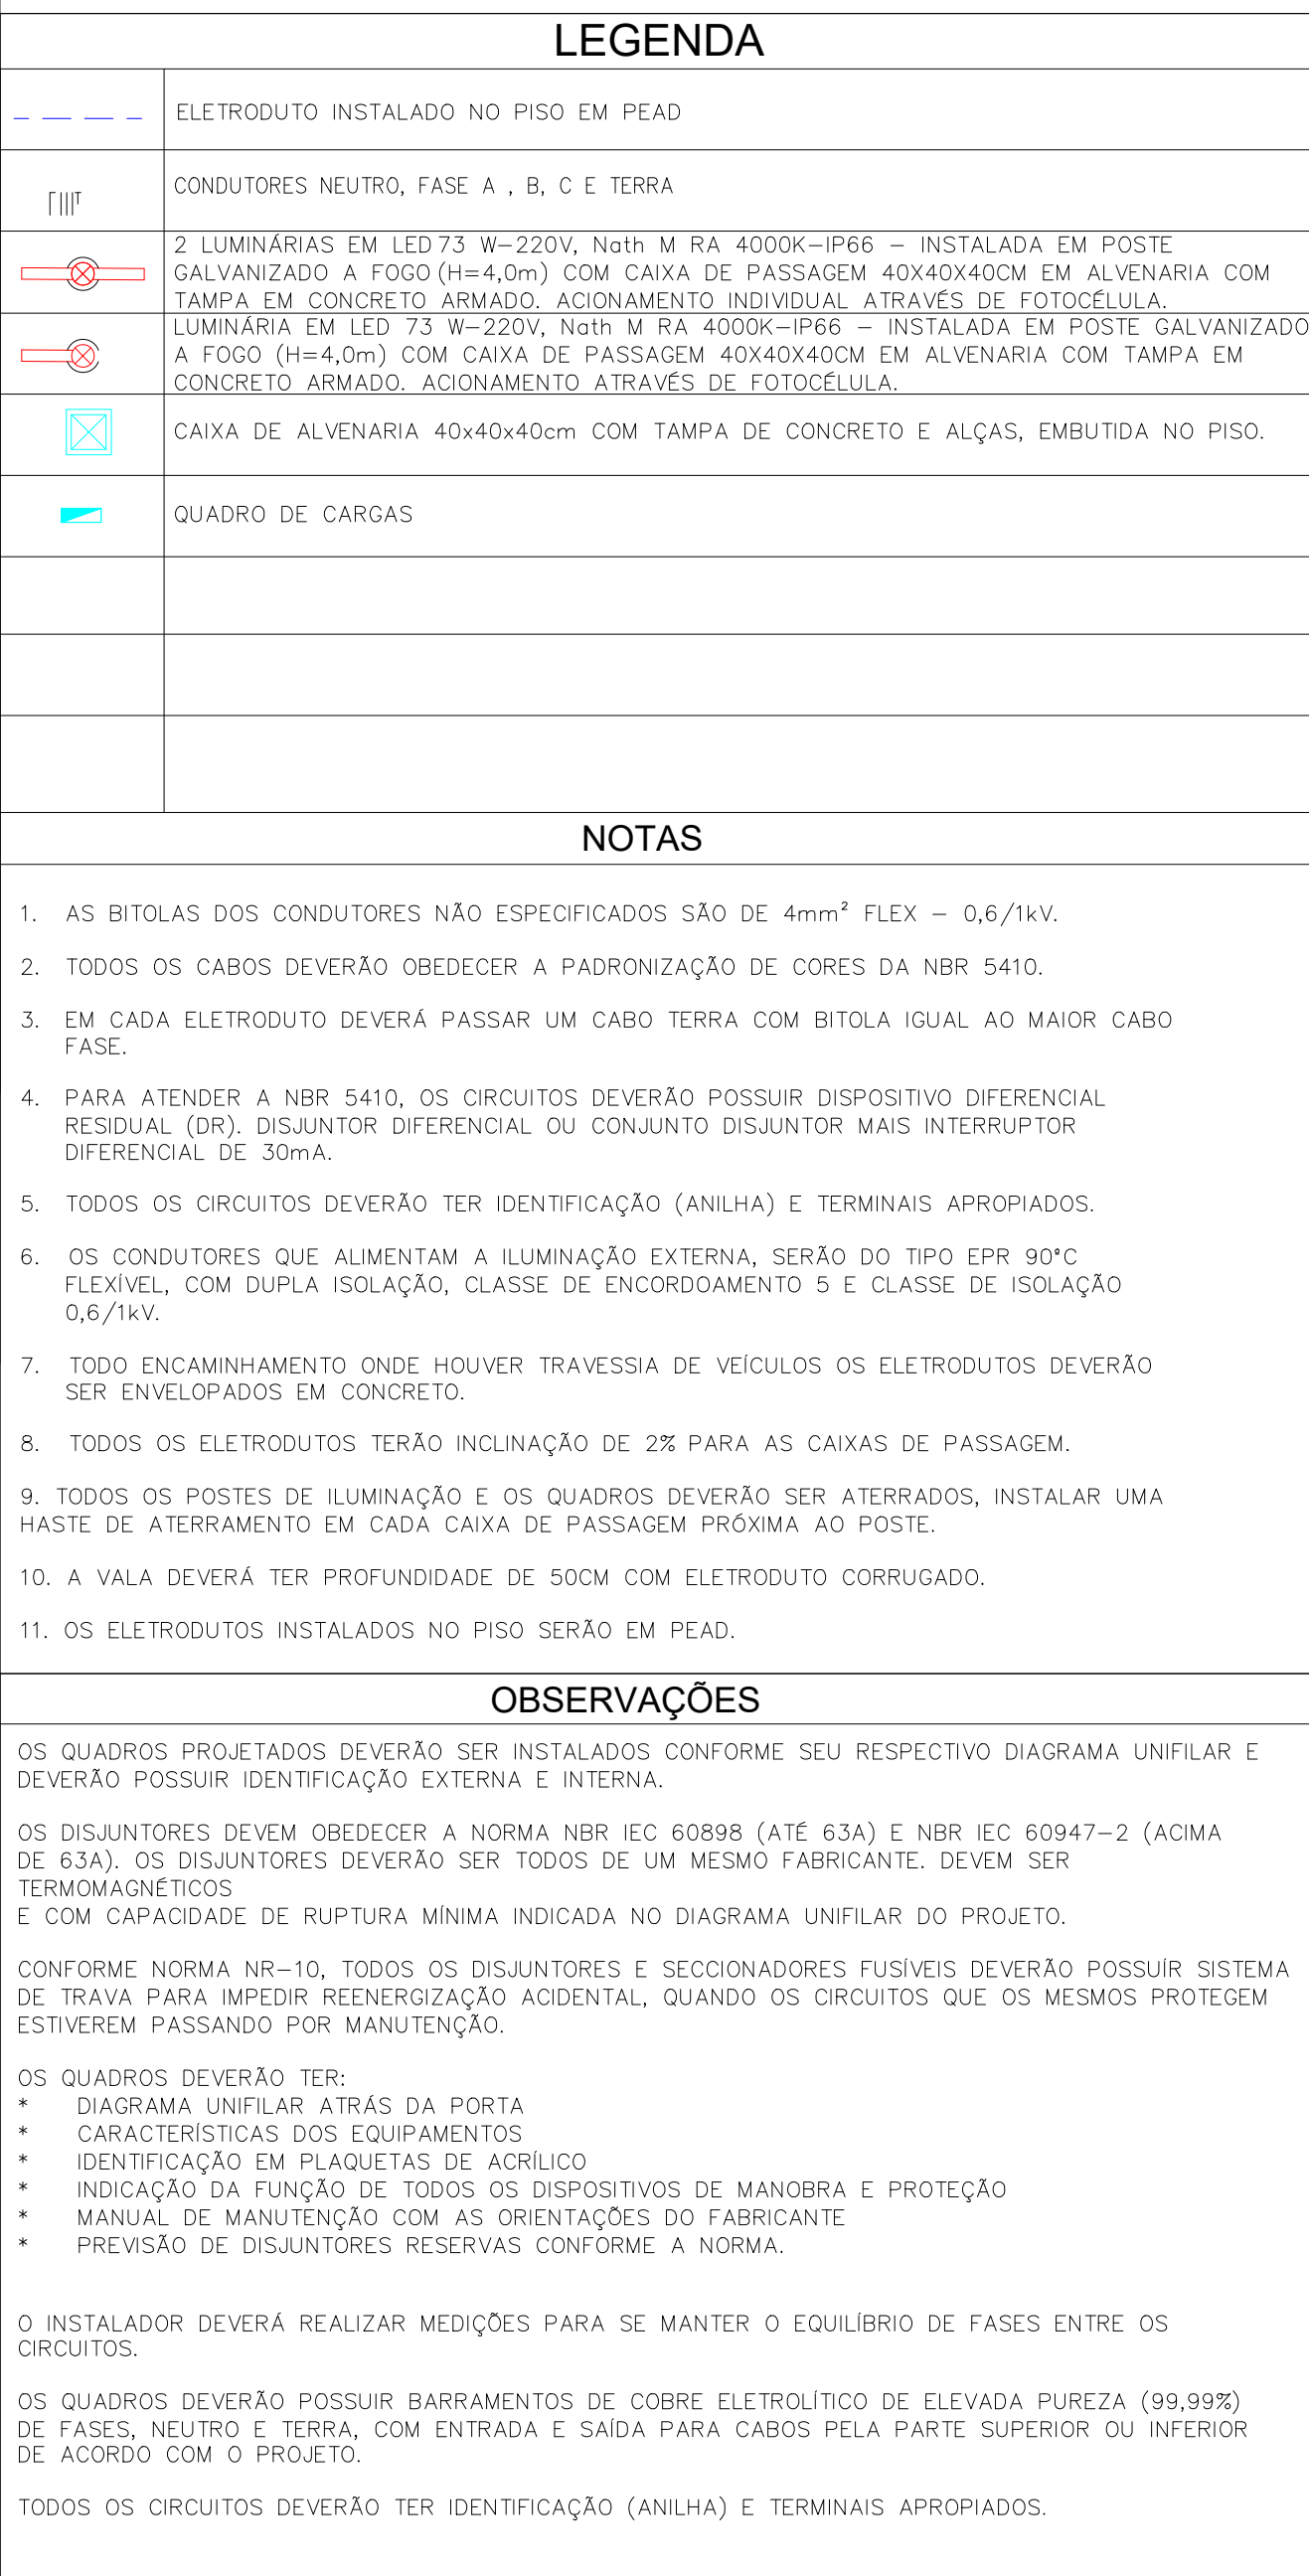

CONSORCIO SAÚDE CONCREMAT-MEP - CNPJ 60.255.454/0001-35
RUA JOAQUIM PALHARES, no. 40, ANDAR 5 - RIO DE JANEIRO/RJ - CEP 20.260-080 - FONE (21) 3535-4131

Medidas em metros. Conferir medidas no local.
O valor da cota prevalece ao da escala. Antes de qualquer alteração consultar o arquiteto responsável.

[illegible]

Nome do Empreendimento		CAPS III	
Endereço do Empreendimento		RUA DAS SUCUPIRAS, S/N, CRUZ DAS ALMAS/BA	
Título do desenho		Disciplina	INSTALAÇÕES ELÉTRICAS
PLANTA DE ILUMINAÇÃO EXTERNA		Etapas	PROJETO EXECUTIVO
 CONSÓRCIO SAÚDE CONCREMAT MEP		Prancha 02/02 Revisão 00	Especialidade ELE Escala 1/200
Projetoista e coordenador CONSÓRCIO SAÚDE CONCREMAT/MEP - CNPJ 00.202.454/0001-33 RUA JOAQUIM PAUL HANES, n.º 40, ANDAR 3 - RIO DE JANEIRO/RJ - CEP 20.200-080 FONE (021) 3535-4131 Responsável Técnico pelo Projeto de Implantação Elétrica MATEUS ALMEIDA DA SILVA ENGENHEIRO ELÉTRICO Nº 0514712317			