
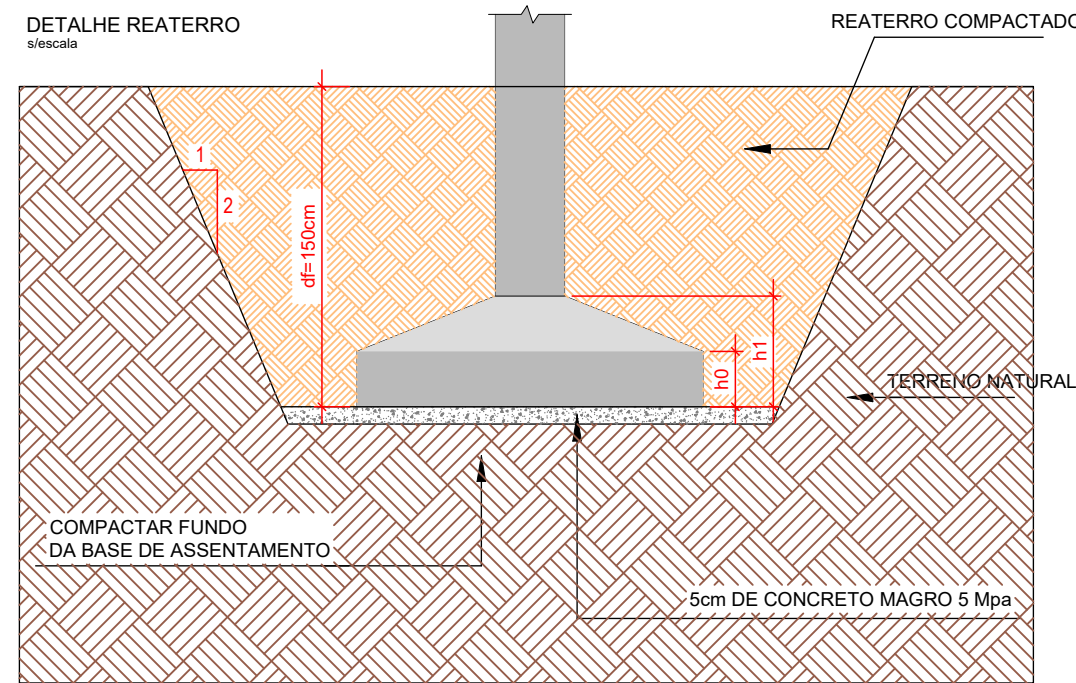
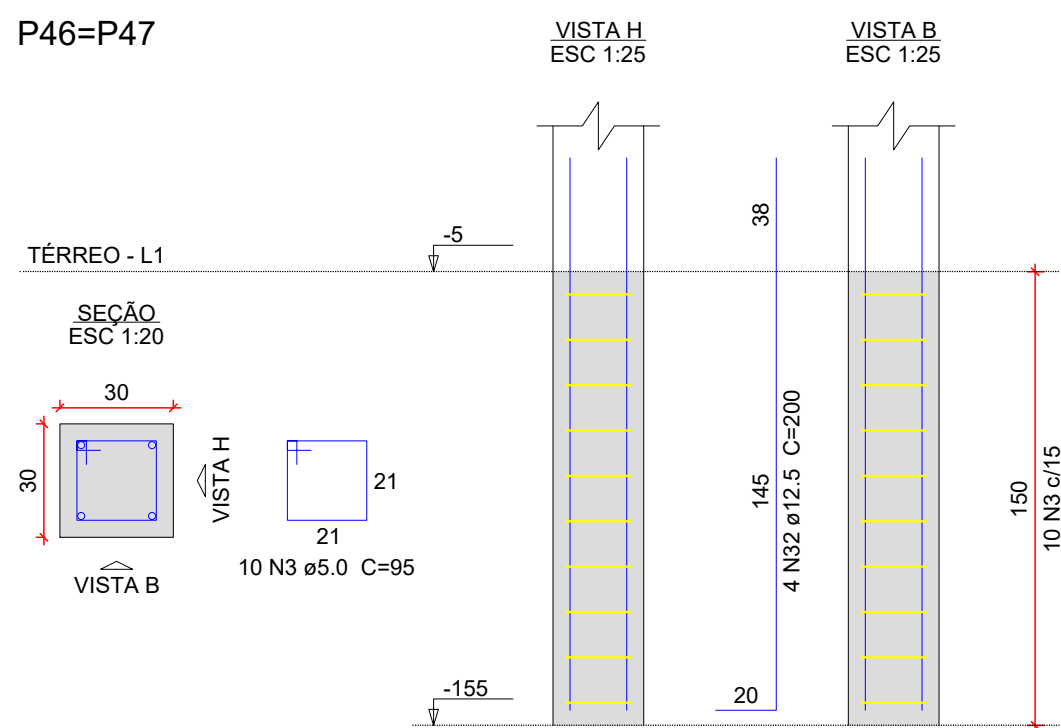
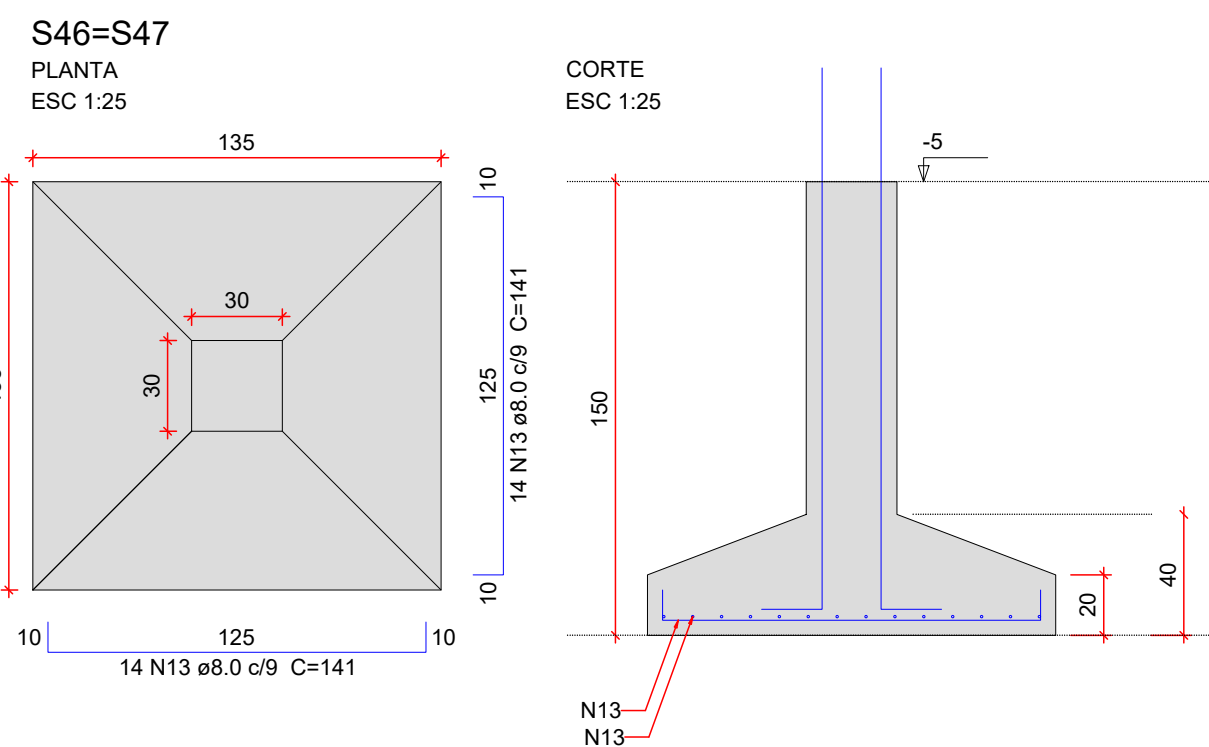
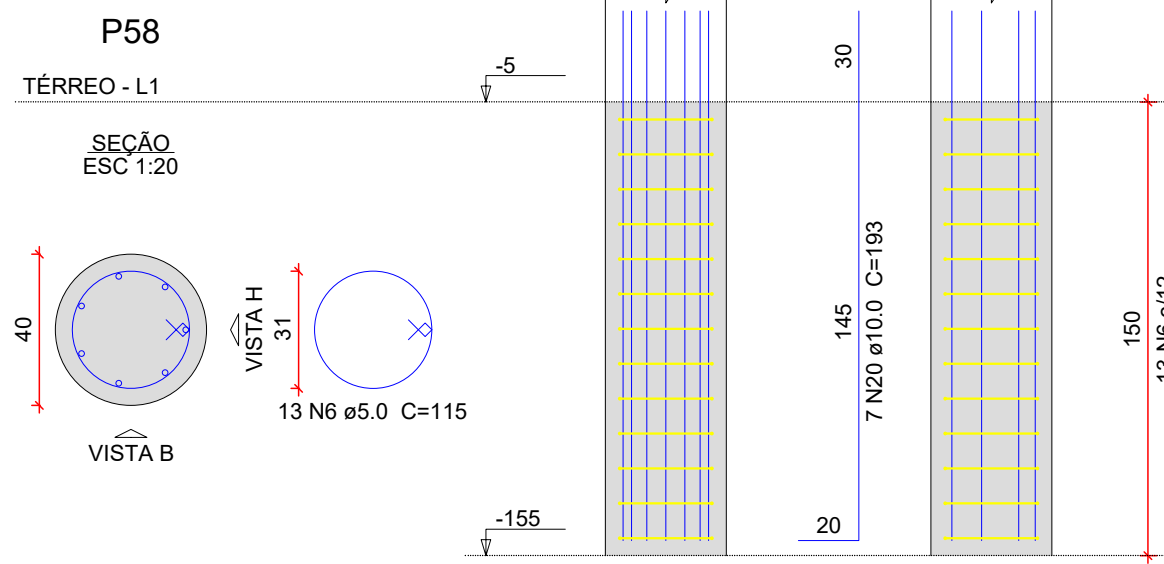
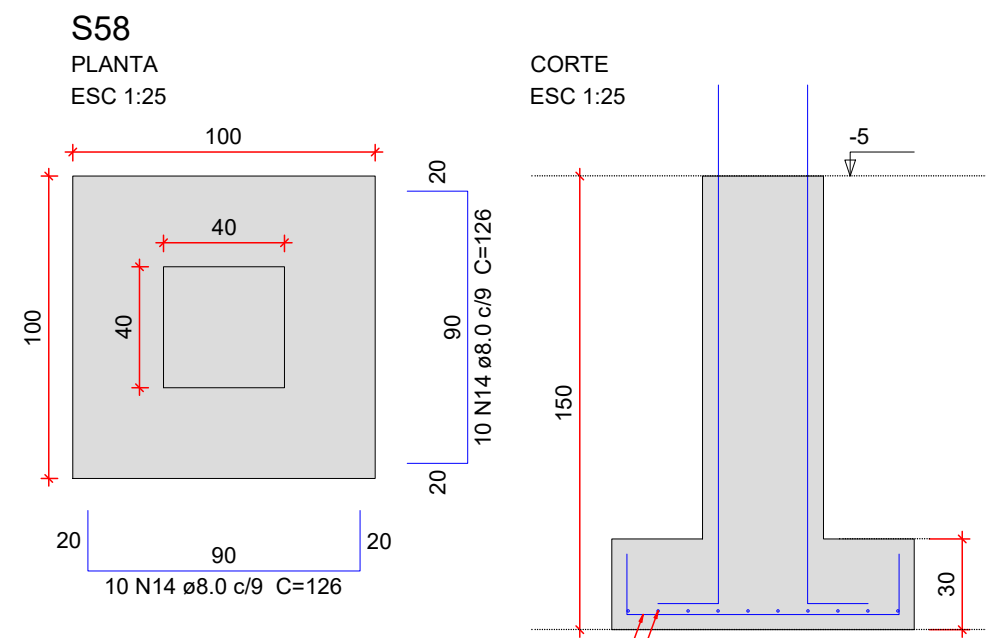
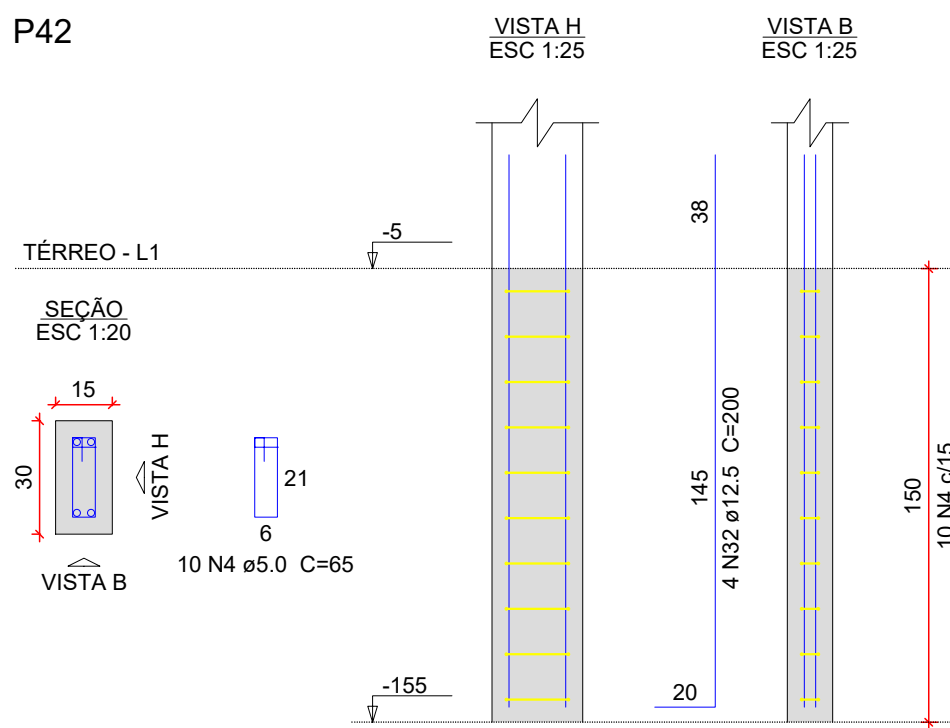
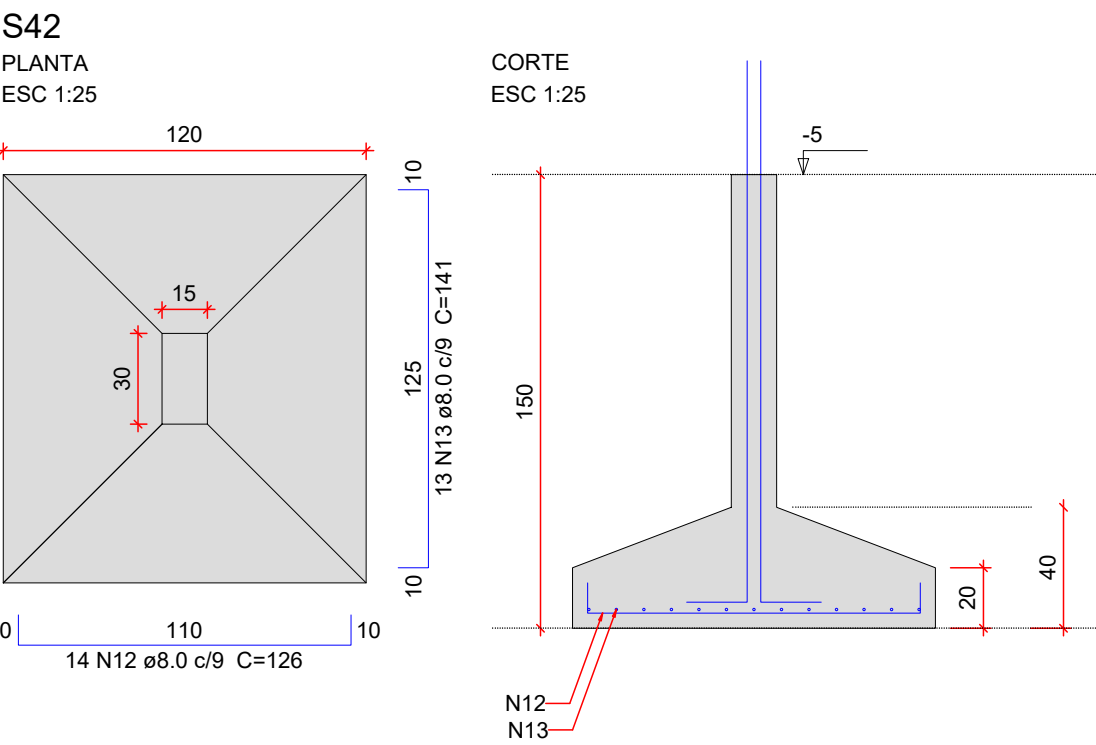
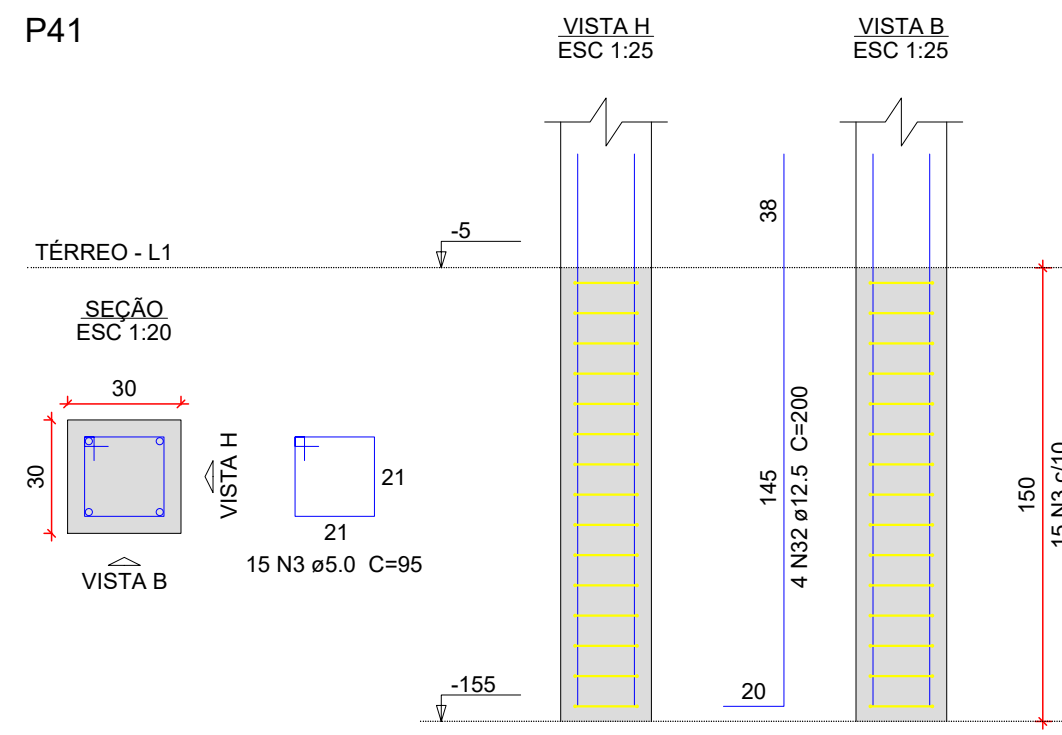
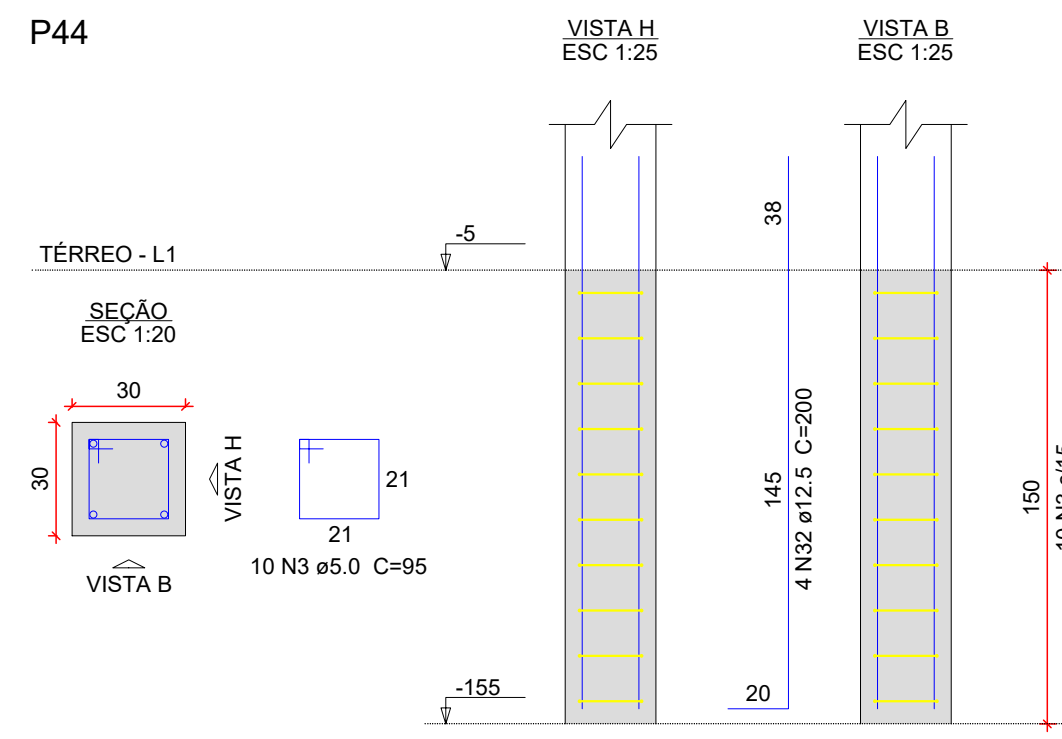
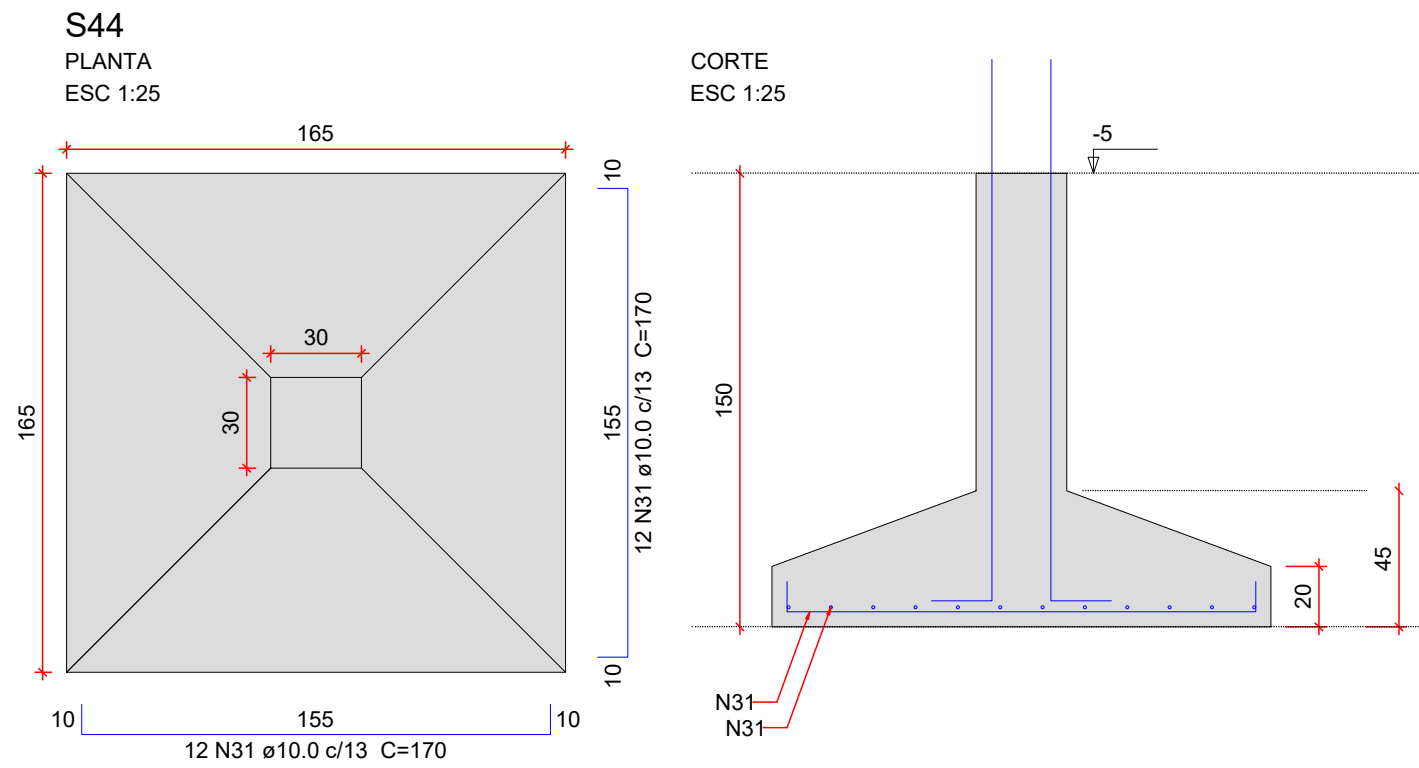
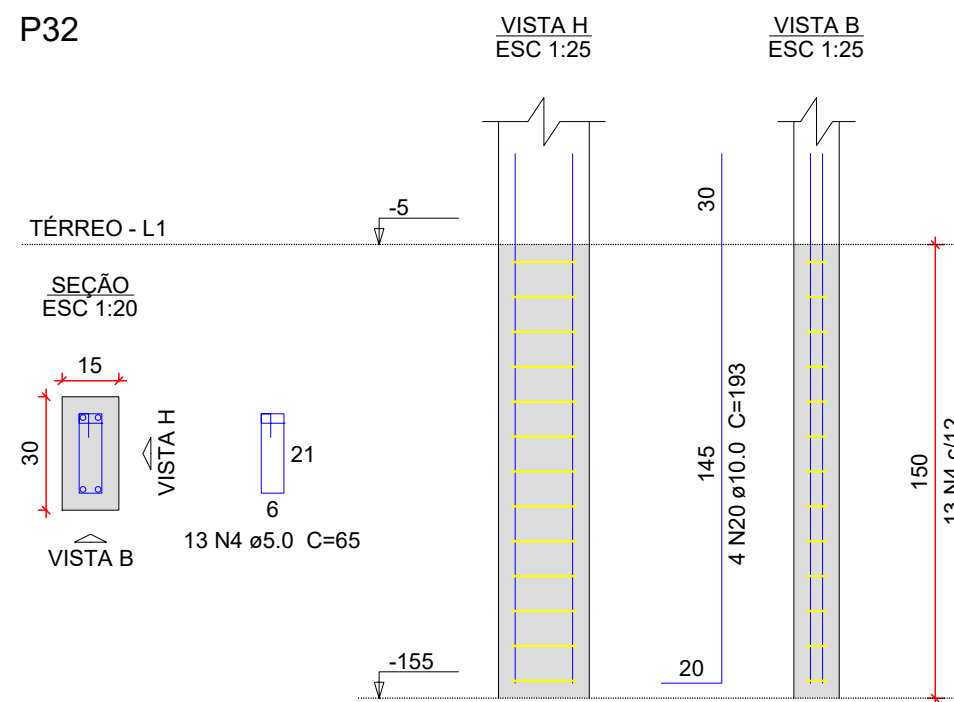
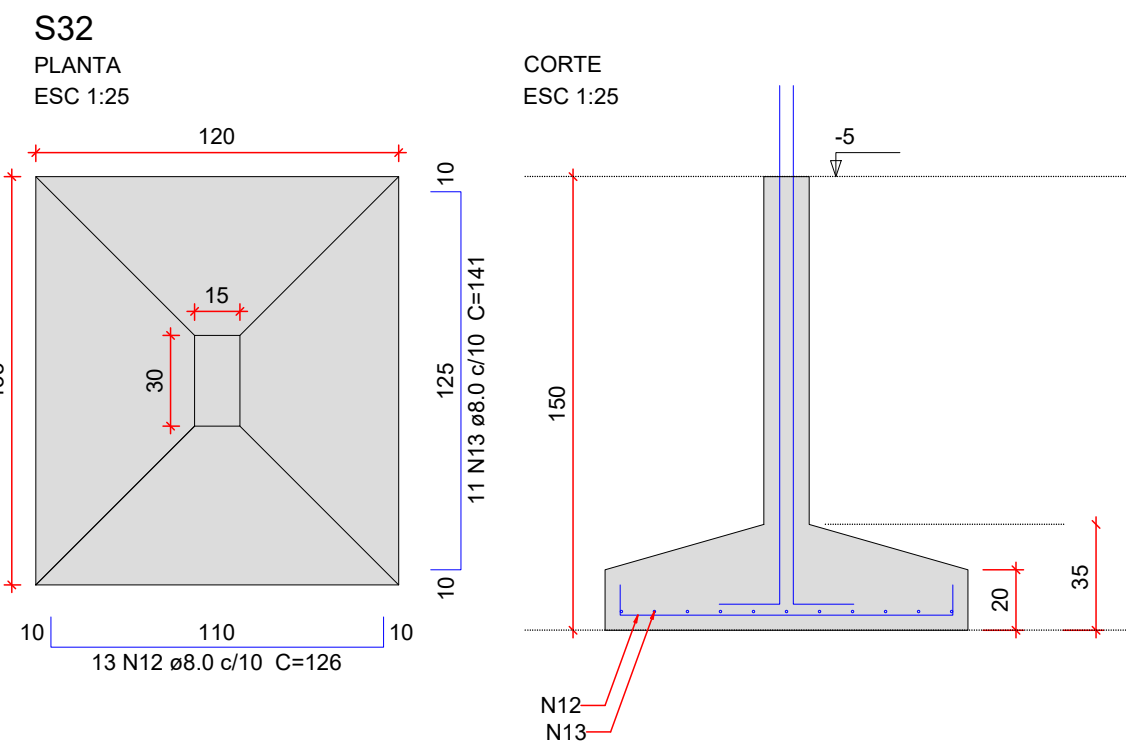
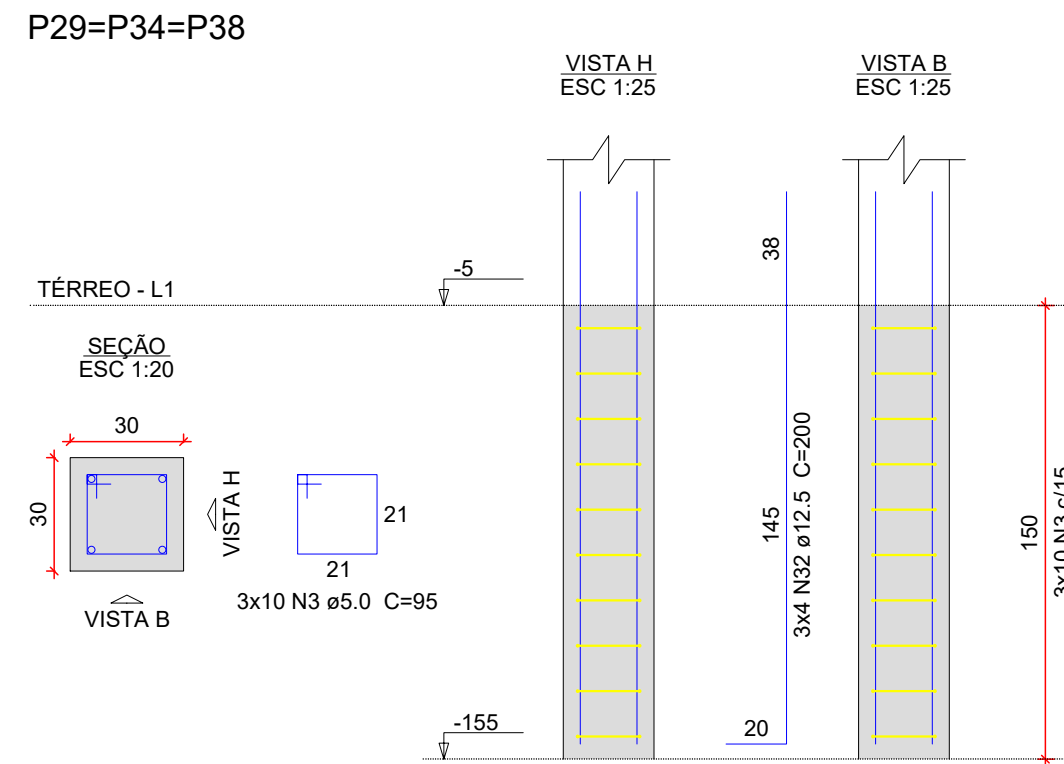
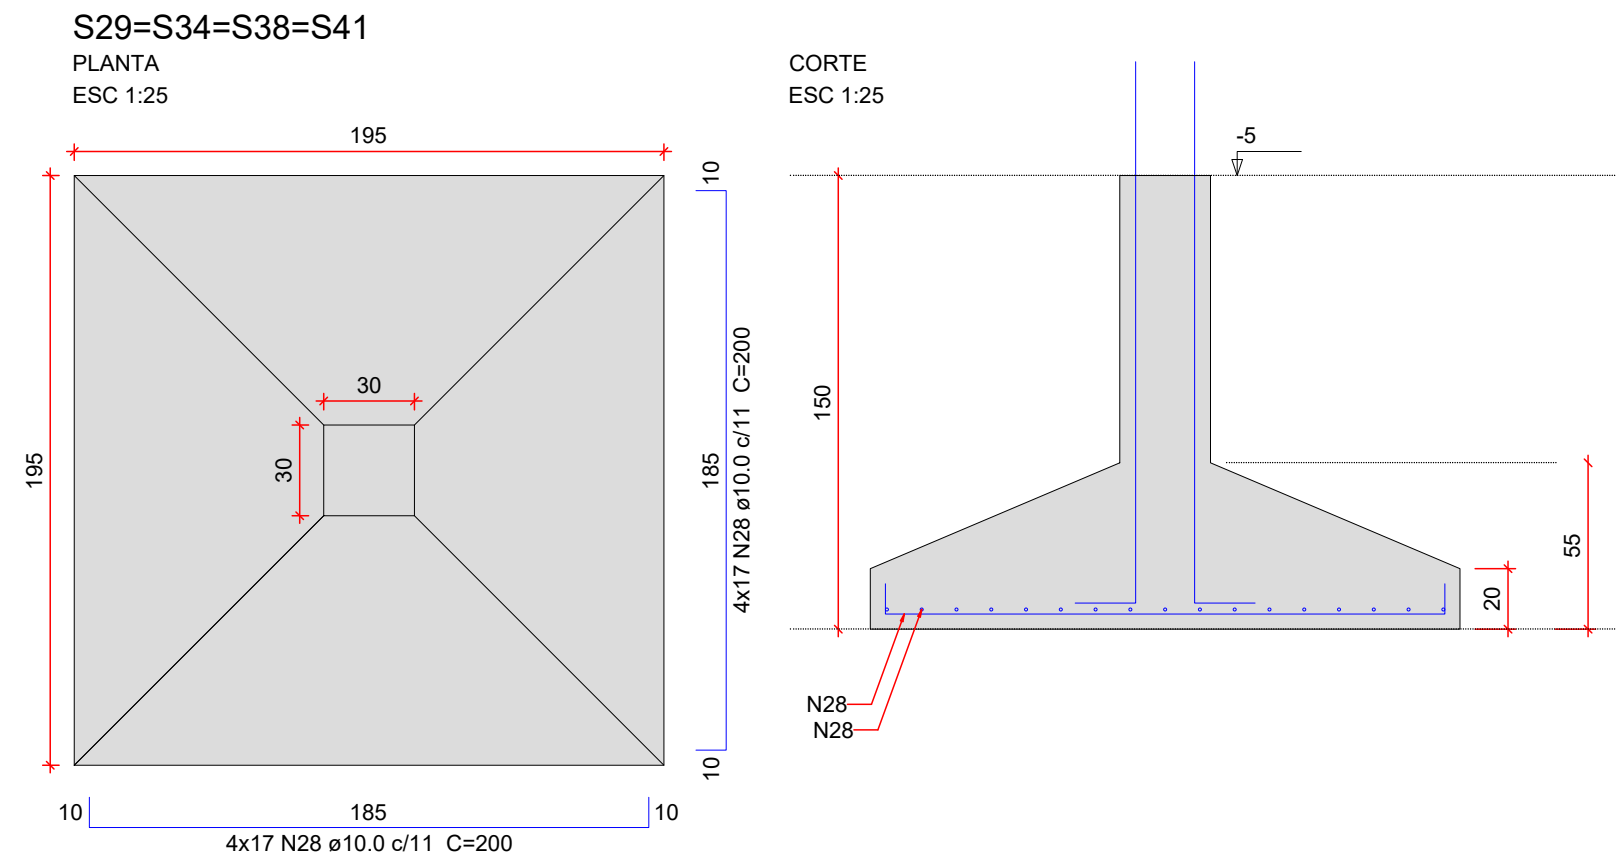
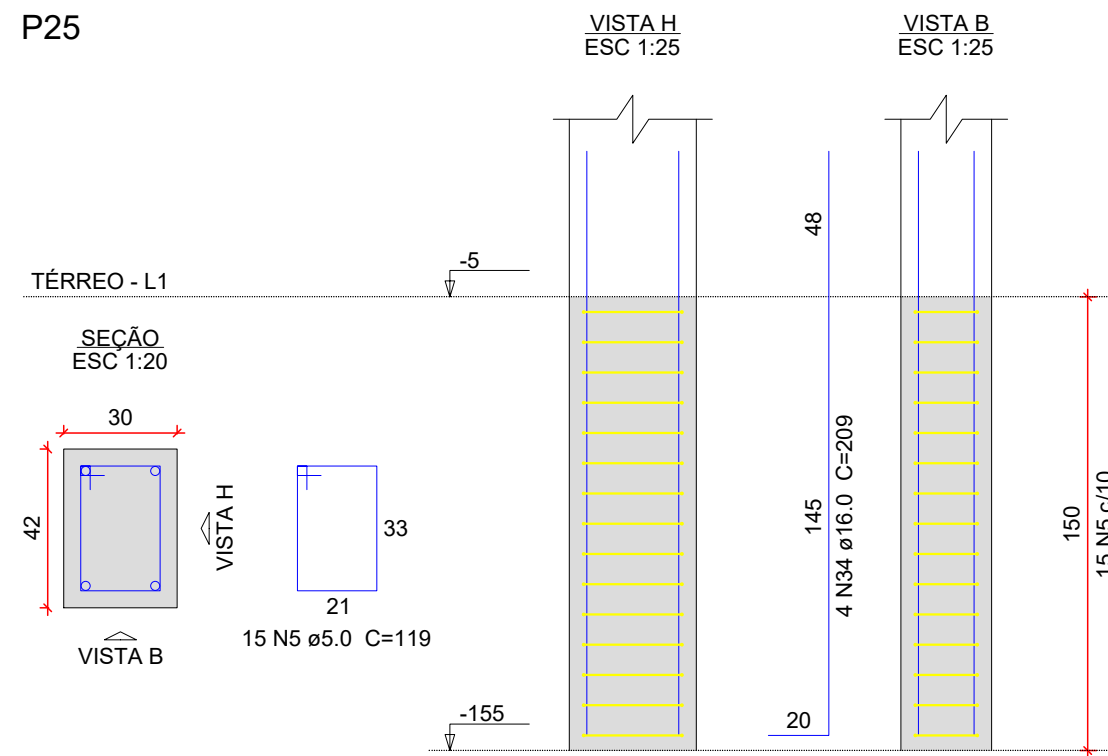


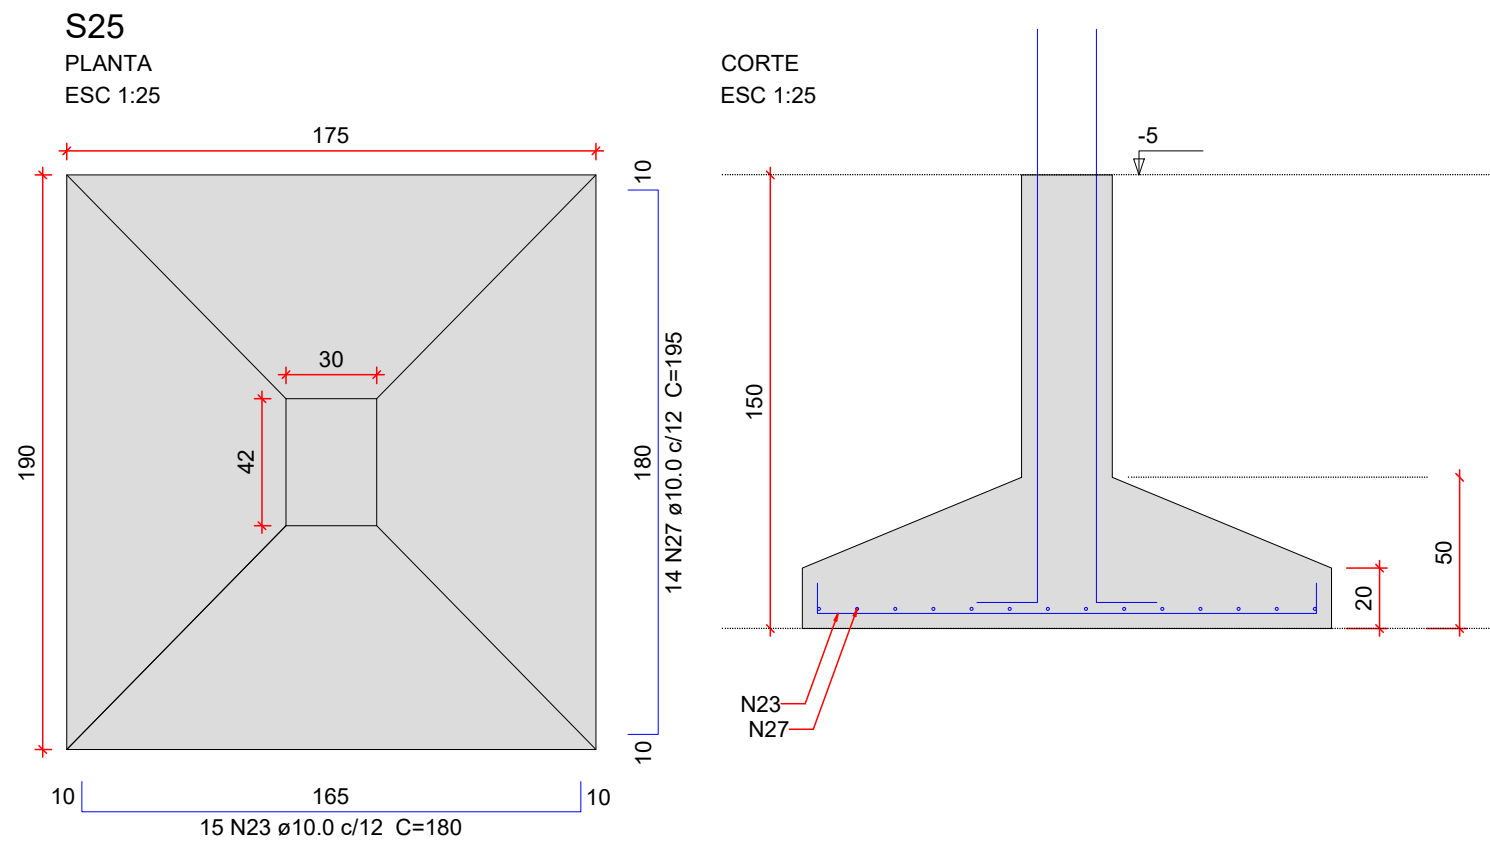

Relação do aço

AO	N	DIAM (mm)	QUANT	C.UNIT (cm)	C.TOTAL (cm)
CA60	3	5.0	570	95	54150
	4	5.0	49	65	3185
	5	5.0	15	119	1785
	6	5.0	65	115	7475
	9	8.0	40	106	4240
CA50	10	8.0	114	151	17214
	11	8.0	30	136	4080
	12	8.0	27	126	3402
	13	8.0	136	141	19176
	14	8.0	20	126	2520
	15	8.0	26	146	3796
	16	8.0	72	121	8712
	17	8.0	40	106	4240
	18	8.0	24	136	3264
	21	10.0	216	165	35640
	22	10.0	24	160	3840
	23	10.0	295	180	53100
	24	10.0	210	185	38850
	25	10.0	160	190	30400
	26	10.0	4	158	632

Resumo do aço

AO	DIAM (mm)	C.TOTAL (m)	PESO + 10 % (kg)
CA50	8.0	706.5	306.6
	10.0	2203.3	1494.2
	12.5	416	440.8
	16.0	12.2	21.2
CA60	5.0	666	112.9
PESO TOTAL (kg)			
CA50	2262.8		
CA60	112.9		

Volume de concreto (C-35) = 55.36 m³

Área de forma = 153.96 m²

NOTAS GERAIS

- DIMENSÕES EM CENTÍMETRO, BÓTLAS EM MILÍMETRO, EXCETO ONTE INDICADO DE OUTRA FORMA. AS COTAS DE IMPLANTACÃO DA OBRA BEM COMO AS COTAS E OS NÍVEIS DAS FORMAS DEVERÃO SER VERIFICADOS E ACEITOS PELO RESPONSÁVEL TÉCNICO DA OBRA ANTES DA EXECUÇÃO;
- ACO CA-50
CONCRETO DA EDIFICACÃO: C35 (fck = 35 MPa)
RELAÇÃO AGUA/CEMENTO ≤ 0,40
DIAMETRO MÁXIMO DO AGREGADO GRÁUO: 19 mm;
- VERIFICAR ARMADURAS DE ARRANQUE
- COBRIMENTO MÍNIMO:
SAPATAS: 5,0cm
PILARES EM CONTATO COM SOLO: 4,5cm
- AS BARRAS DE AÇO DEVERÃO SER CONVENIENTEMENTE LIMPAS DE QUALQUER SUBSTÂNCIA PREJUDICIAL A ADERÊNCIA, RETIRANDO-SE AS ESCAMAS EVENTUALMENTE DESTACADAS POR OXIDAÇÃO. AINDA: AS BARRAS EXCESSIVAMENTE DANIFICADAS DEVERÃO SER DESCARTADAS;
- JUNTAS DE CONCRETAGEM: QUANDO O LANÇAMENTO DO CONCRETO FOR INTERROMPIDO E, ASSIM, FORMAR-SE UMA JUNTA DE CONCRETAGEM, DEVE-SE, ANTES DE INICIAR O LANÇAMENTO DO CONCRETO FRESCO, REMOVER A NATA E LIMPAR A SUPERFÍCIE DA JUNTA. DURANTE A CONCRETAGEM O CONCRETO DEVERÁ SER PERFEITAMENTE ADENSADO ATÉ A SUPERFÍCIE DA JUNTA;
- TODAS AS ESTRUTURAS EM CONTATO COM O SOLO DEVEM SER ISOLADAS COM UMA CAMADA DE CONCRETO MAGRO DE NO MÍNIMO 5 cm (TRAÇO USUAL 1:8) ENTRE O SOLO E A ESTRUTURA;
- O SOLO SOBRE AS SAPATAS DEVE SER COMPACTADO;
- TODOS OS NÍVEIS INDICADOS NO PROJETO ESTRUTURAL REFEREM-SE AO NÍVEL 0.00 DO PROJETO ARQUITETÔNICO;
- ESCORAMENTO E FORMAS DEVEM SER RETIRADOS SEM CHOQUES EXCESSIVOS.

R00	20/05/2026	EMISSION INICIAL	REV	DATA	CONTROLE
Nome do Empreendimento CAPS III					
Endereço do Empreendimento RUA DAS SUCUPIRAS, S/N, CRUZ DAS ALMAS/BA					
Título do desenho DETALHAMENTO DOS BLOCOS DO EDIFÍCIO PRINCIPAL (2/3)					
Projeto e coordenador CONSORCIO SAUDE CONCREMAT-MEP - CNPJ 60.255.454/0001-35 RUA JOAQUIM PALHARES, nº 40, ANDAR 5 - RIO DE JANEIRO/RJ - CEP 20.260-080 FONE (21) 3535-4131					
Responsável Técnico pelo Projeto Executivo MURILLO MATOS CONCEIÇÃO Engenheiro CREA/BA nº 300089290					
Disciplina FUNDAÇÃO					
Escala PROJETO EXECUTIVO					
Especialidade EST					
Prancha 03/07					
Revisão R00					
Escala INDICADA					