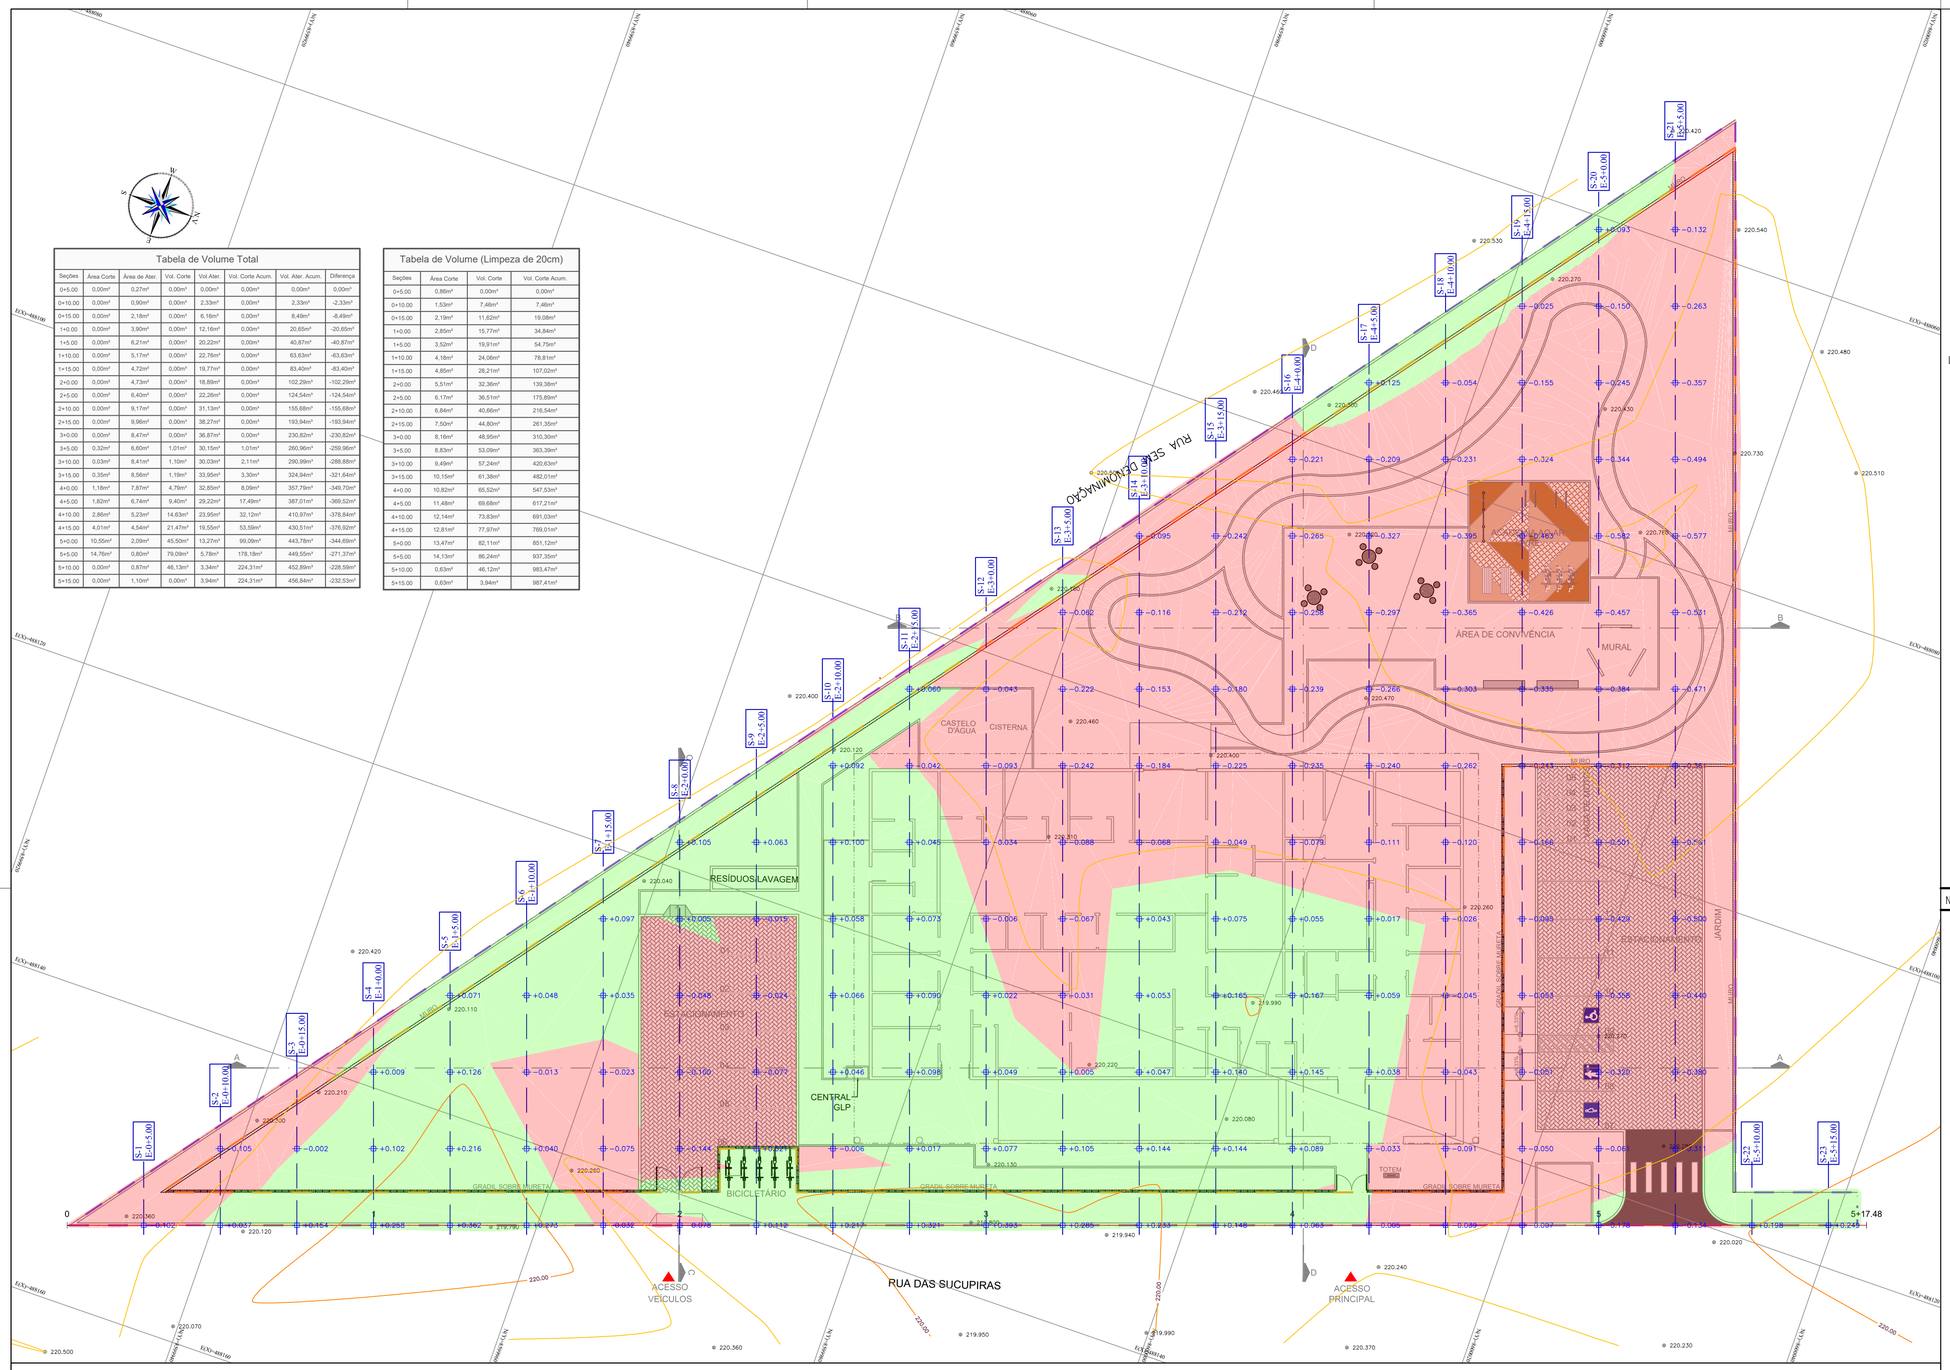

Tabela de Volume Total

Seções	Área Corte	Área de Ater.	Vol. Corte	Vol Ater.	Vol. Corte Acum.	Vol. Ater. Acum.	Diferença
0+5.00	0,00m²	0,27m²	0,00m³	0,00m³	0,00m³	0,00m³	0,00m³
0+10.00	0,00m²	0,90m²	0,00m³	2,33m³	0,00m³	2,33m³	-2,33m³
0+15.00	0,00m²	2,18m²	0,00m³	6,16m³	0,00m³	8,49m³	-8,49m³
1+0.00	0,00m²	3,90m²	0,00m³	12,16m³	0,00m³	20,65m³	-20,65m³
1+5.00	0,00m²	6,21m²	0,00m³	20,22m³	0,00m³	40,87m³	-40,87m³
1+10.00	0,00m²	5,17m²	0,00m³	22,78m³	0,00m³	63,63m³	-63,63m³
1+15.00	0,00m²	4,72m²	0,00m³	19,77m³	0,00m³	83,40m³	-83,40m³
2+0.00	0,00m²	4,73m²	0,00m³	18,89m³	0,00m³	102,29m³	-102,29m³
2+5.00	0,00m²	6,40m²	0,00m³	22,26m³	0,00m³	124,54m³	-124,54m³
2+10.00	0,00m²	9,17m²	0,00m³	31,13m³	0,00m³	155,68m³	-155,68m³
2+15.00	0,00m²	9,96m²	0,00m³	38,27m³	0,00m³	193,94m³	-193,94m³
3+0.00	0,00m²	8,47m²	0,00m³	36,87m³	0,00m³	230,82m³	-230,82m³
3+5.00	0,32m²	6,60m²	1,01m³	30,15m³	1,01m³	260,96m³	-259,96m³
3+10.00	0,03m²	8,41m²	1,10m³	30,03m³	2,11m³	290,99m³	-288,88m³
3+15.00	0,35m²	8,56m²	1,19m³	33,95m³	3,30m³	324,94m³	-321,64m³
4+0.00	1,18m²	7,87m²	4,79m³	32,85m³	8,09m³	357,79m³	-349,70m³
4+5.00	1,82m²	6,74m²	9,40m³	29,22m³	17,49m³	387,01m³	-369,52m³
4+10.00	2,86m²	5,23m²	14,63m³	23,95m³	32,12m³	410,97m³	-378,84m³
4+15.00	4,01m²	4,54m²	21,47m³	19,55m³	53,59m³	430,51m³	-376,92m³
5+0.00	10,55m²	2,09m²	45,50m³	13,27m³	99,09m³	443,78m³	-344,69m³
5+5.00	14,76m²	0,80m²	79,09m³	5,78m³	178,18m³	449,55m³	-271,37m³
5+10.00	0,00m²	0,87m²	46,13m³	3,34m³	224,31m³	452,89m³	-228,59m³
5+15.00	0,00m²	1,10m²	0,00m³	3,94m³	224,31m³	456,84m³	-232,53m³

Tabela de Volume (Limpeza de 20cm)

Seções	Área Corte	Vol. Corte	Vol. Corte Acum.
0+5.00	0,86m²	0,00m³	0,00m³
0+10.00	1,53m²	7,46m³	7,46m³
0+15.00	2,19m²	11,62m³	19,08m³
1+0.00	2,85m²	15,77m³	34,84m³
1+5.00	3,52m²	19,91m³	54,75m³
1+10.00	4,18m²	24,06m³	78,81m³
1+15.00	4,85m²	28,21m³	107,02m³
2+0.00	5,51m²	32,36m³	139,38m³
2+5.00	6,17m²	36,51m³	175,89m³
2+10.00	6,84m²	40,66m³	216,54m³
2+15.00	7,50m²	44,80m³	261,35m³
3+0.00	8,16m²	48,95m³	310,30m³
3+5.00	8,83m²	53,09m³	363,39m³
3+10.00	9,49m²	57,24m³	420,63m³
3+15.00	10,15m²	61,38m³	482,01m³
4+0.00	10,82m²	65,52m³	547,53m³
4+5.00	11,48m²	69,68m³	617,21m³
4+10.00	12,14m²	73,83m³	691,03m³
4+15.00	12,81m²	77,97m³	769,01m³
5+0.00	13,47m²	82,11m³	851,12m³
5+5.00	14,13m²	86,24m³	937,35m³
5+10.00	0,63m²	46,12m³	983,47m³
5+15.00	0,63m²	3,94m³	987,41m³

MAPA DE LOCALIZAÇÃO

LEGENDA:

- 1+0.00 — NUMERO DA SEÇÃO / LINHA DE CORTE
- +0.212 — ALTURA DE CORTE/ATERRO
- TALUDE DE ATERRO
- TALUDE DE CORTE
- CURVAS DE NIVEL 5m
- CURVAS DE NIVEL 1m
- MANCHA DE CORTE
- MANCHA DE ATERRO

CONVENÇÃO DE TALUDES EM CORTE E ATERRO:

NOTAS:

1. DIMENSÕES EM PLANTA EM METROS (M).

PERFIL
ESCALA HORIZONTAL:1/200
ESCALA VERTICAL:1/200
f:1.00

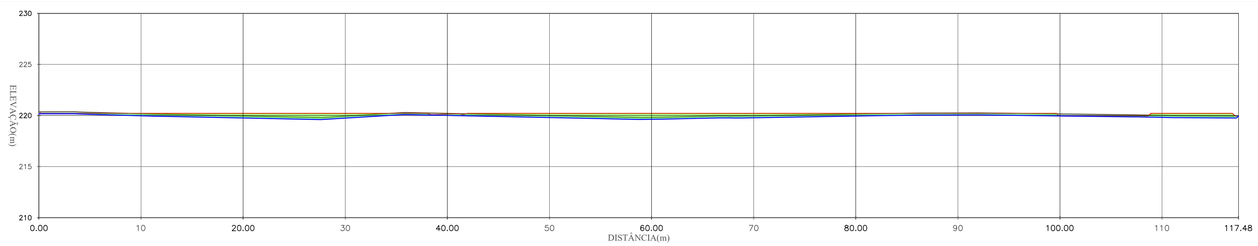

ESTACA (un)	0+0.00	0+10.00	1	1+10.00	2	2+10.00	3	3+10.00	4	4+10.00	5	5+10.00	5+17.48
ELEVAÇÃO TERRENO (m)	220,364	220,173	219,952	219,937	220,203	219,993	219,817	219,977	220,147	220,249	220,154	220,012	219,944
ELEVAÇÃO GRADE (m)		220,210	220,210	220,210	220,125	220,210	220,210	220,210	220,210	220,210	219,975	220,210	

DATUM OFICIAL: SIRGAS-2000
DATUM VERTICAL: hgeoHNOR_IMBITUBA
SISTEMA DE COORDENADAS: UTM
MERIDIANO CENTRAL: -39° WGr
FUSO/HEMISFÉRIO: 24/SUL

Documento assinado digitalmente
GILBERTO MILITÃO DE OLIVEIRA FILHO
Data: 21/05/2026 15:19:14-0300
Verifique em https://validar.iti.gov.br

CONSÓRCIO SAÚDE CONCREMAT-MEP - CNPJ 60.255.454/0001-35
RUA JOAQUIM PALHARES, nº. 40, ANDAR 5 - RIO DE JANEIRO/RJ - CEP 20.260-080 - FONE (21) 3535-4131

Medidas em metros.
O valor da cota prevalece ao da escala.

Conferir medidas no local.
Antes de qualquer alteração consultar o arquiteto responsável.

REV	DATA	CONTEÚDO	REV	DATA	CONTEÚDO
00	14/05/2026	EMISSÃO INICIAL			

Nome do Empreendimento
CENTROS DE ATENÇÃO PSICOSSOCIAL - CAPS III

Endereço do Empreendimento
RUA DAS SUCUPIRAS, S/N, CRUZ DAS ALMAS/BA

Disciplina
TERRAPLENAGEM

Título do desenho
PLANTA BAIXA DE ORIENTAÇÃO DE CORTE E ATERRO

Etapa
PROJETO EXECUTIVO

CONSÓRCIO SAÚDE
CONCREMAT | MEP

Projetista e coordenador
CONSÓRCIO SAÚDE CONCREMAT-MEP - CNPJ 60.255.454/0001-35
RUA JOAQUIM PALHARES, nº. 40, ANDAR 5 - RIO DE JANEIRO/RJ - CEP 20.260-080
FONE (21) 3535-4131

Responsável Técnico pelo Projeto de Terraplenagem
GILBERTO MILITÃO DE OLIVEIRA FILHO
TÉCNICO EM AGRIMENSURA
CRT-BA: 05116004538

Prancha	Especialidade
002	TER
Revisão	**Escala**
00	1/200

BIMcloud: MEP - BIMcloud Basic para o Archicad 24/635 PROSUS/635.01 UBSI TIPO I_R00