
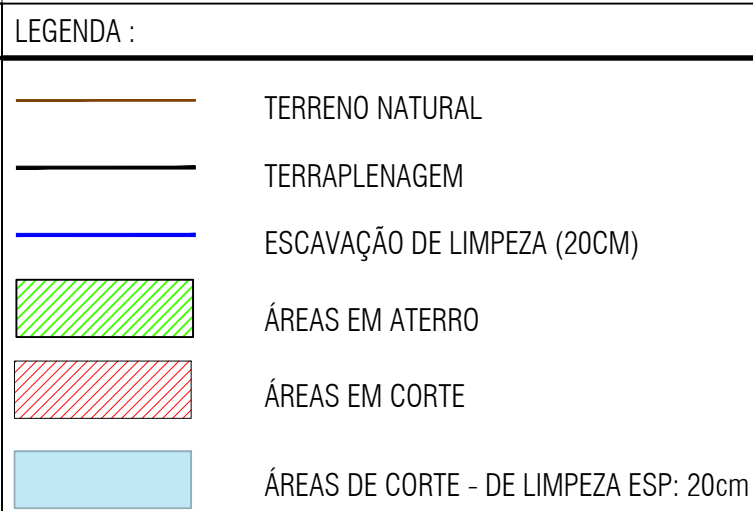
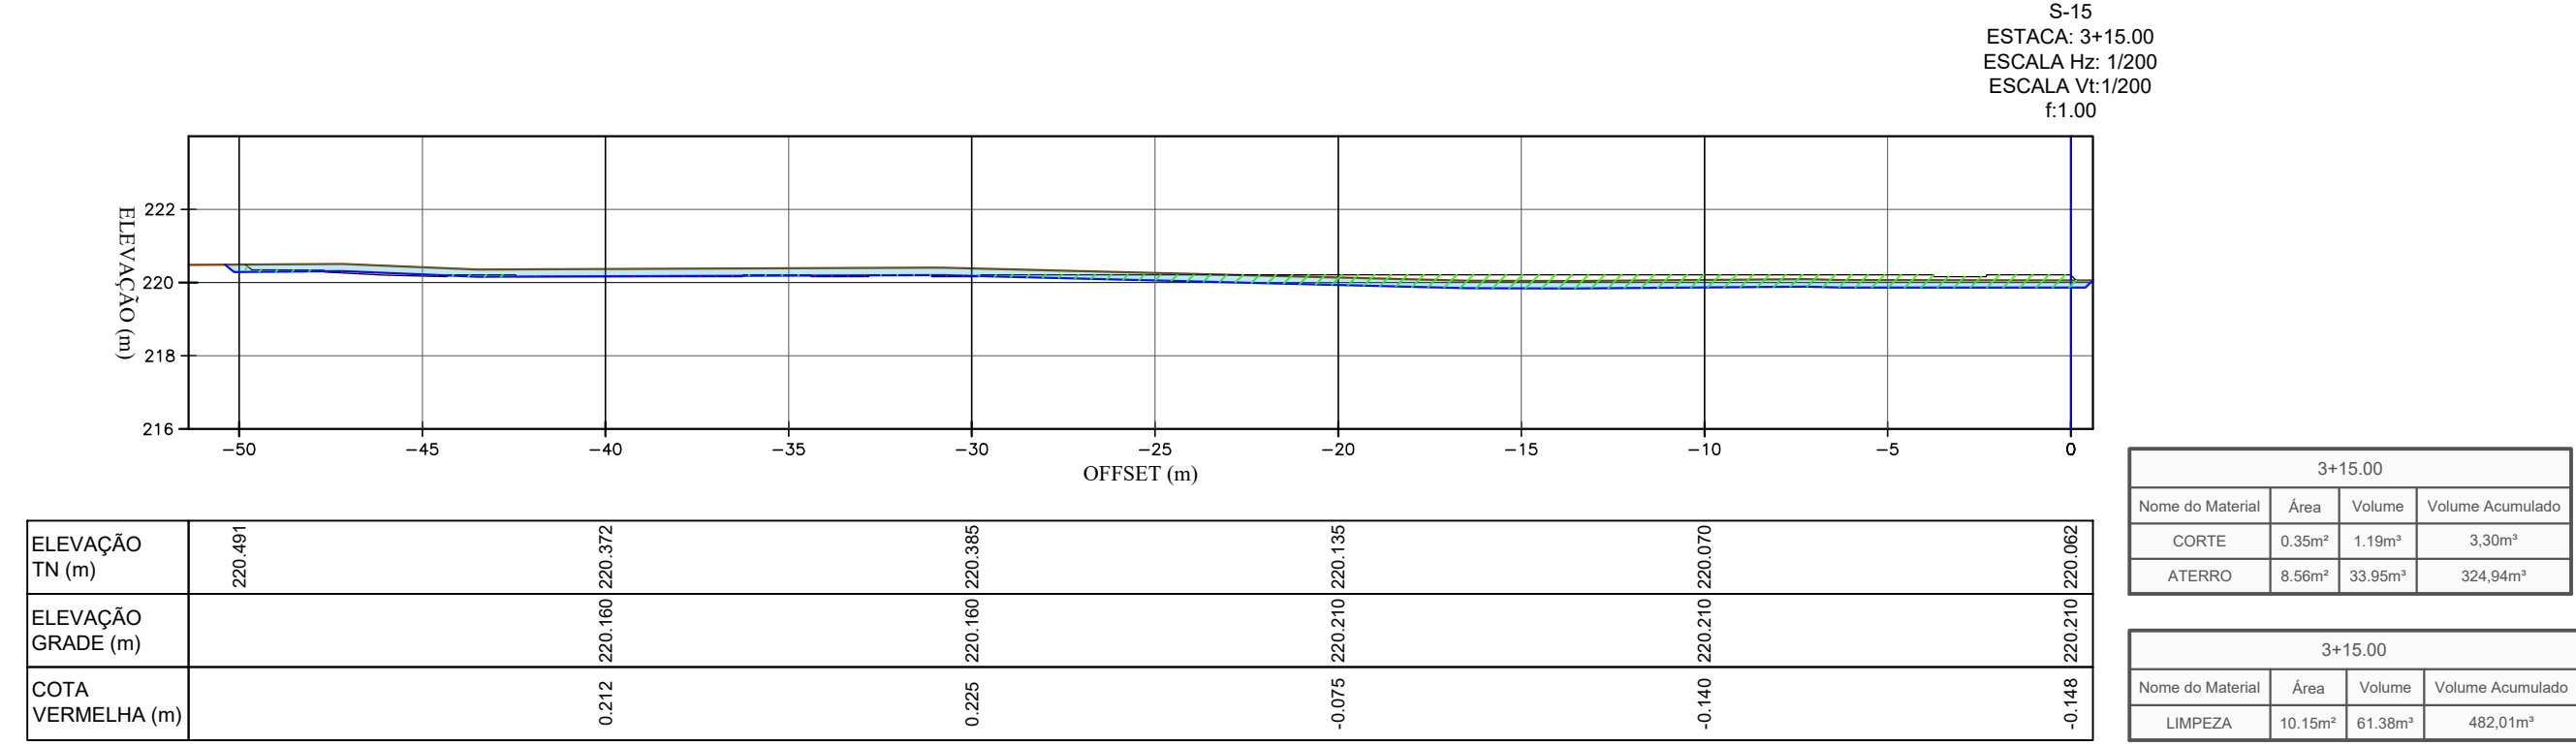
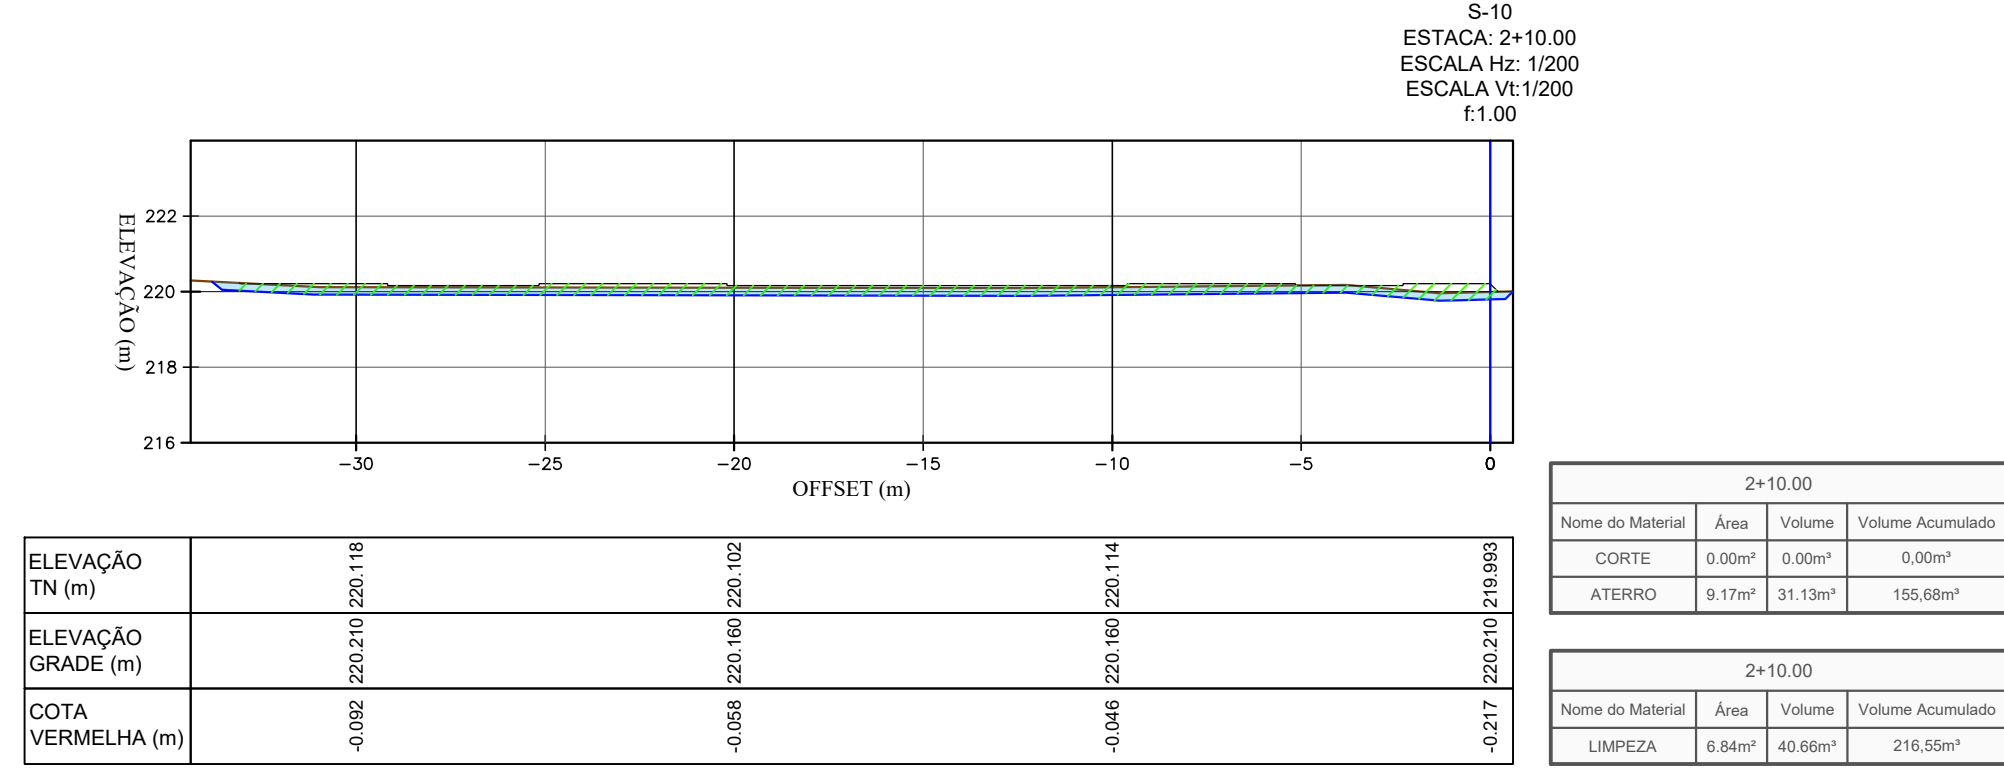


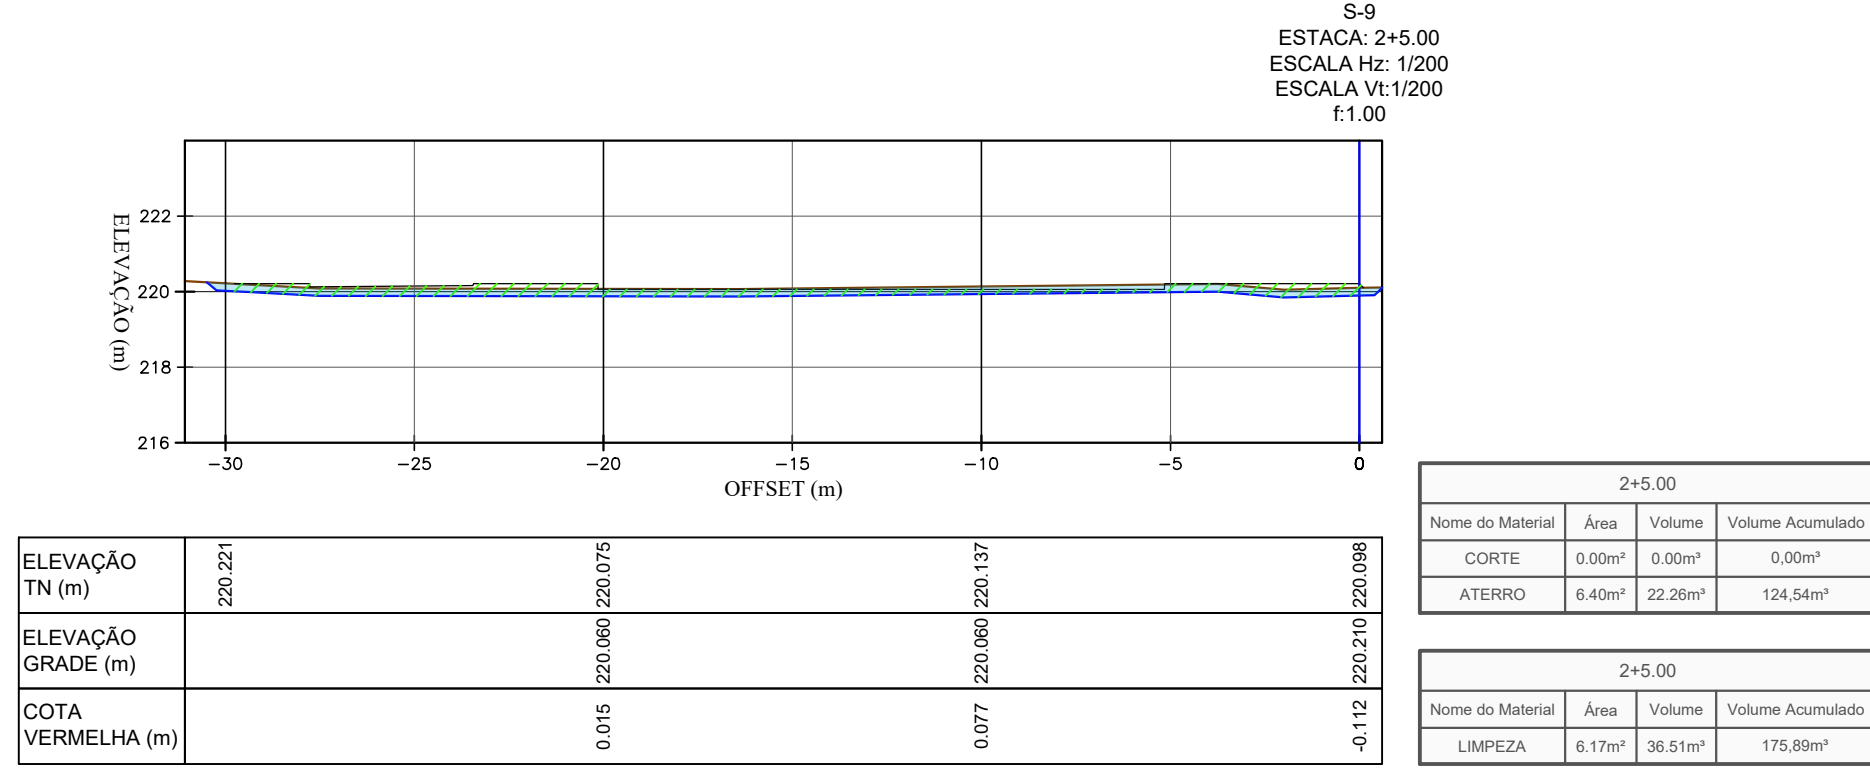

CONSORCIO SAÚDE CONCREMAT-MEP - CNPJ 60.255.454/0001-35
RUA JOAQUIM PALHARES, no. 40, ANDAR 5 - RIO DE JANEIRO/RJ - CEP 20.260-080 - FONE (21) 3535-4131
Medidas em metros. Conferir medidas no local.
O valor da cota prevalece ao da escala. Antes de qualquer alteração consultar o arquiteto responsável.

[illegible]

Nome do Empreendimento
CENTROS DE ATENÇÃO PSICOSSOCIAL - CAPS III

Endereço do Empreendimento
RUA DAS SUCUPIRAS, S/N, CRUZ DAS ALMAS/BA

Título do desenho

PROJETO Projeto e coordenador: CONSORCIO SAÚDE CONSÓCIUM MED. CND 100.075.151/0001-00

CONSORCIO SAÚDE
CONSORCIO SAÚDE CONCREMAT-INEP - CNPJ 00.255.454/00
RUA JOAQUIM PALHARES, no. 40, ANDAR 5 - RIO DE JANEIRO
FONE (21) 3535-4131
Reconhecimento Técnico pelo Conselho de Engenharia

CONCREMAT | MEP

BIMcloud: MEP - BIMcloud Basis para o Archicad 24/635 PROGUS/635.01 UBSI TIPO I_R00

Disciplina
TERRAPIENAGEM

Etapa
PROJETO EXECUTIVO

Prancha	Especial
---------	----------

003	TE
Revisão	Escala

00	1
----	---

[illegible]