
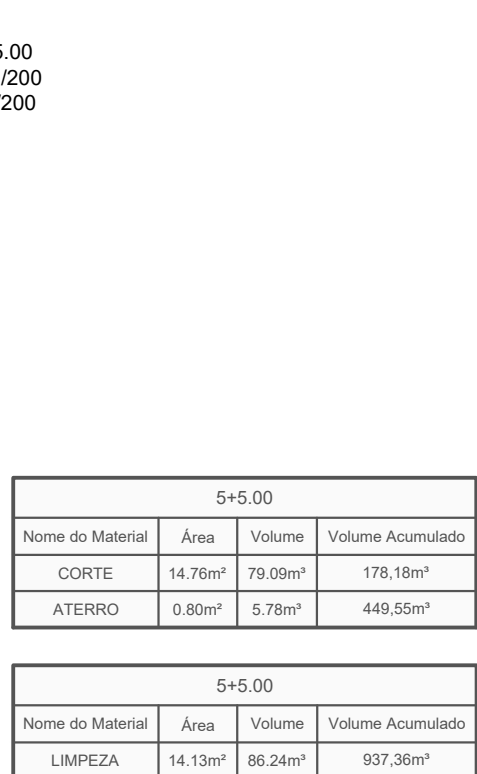
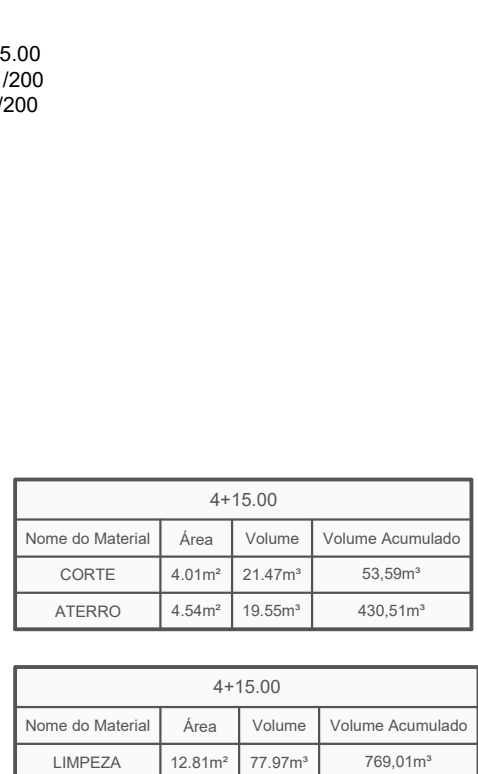
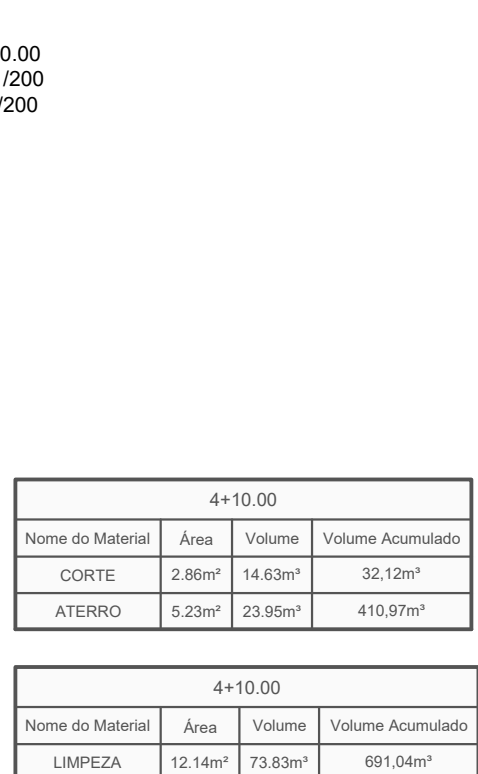
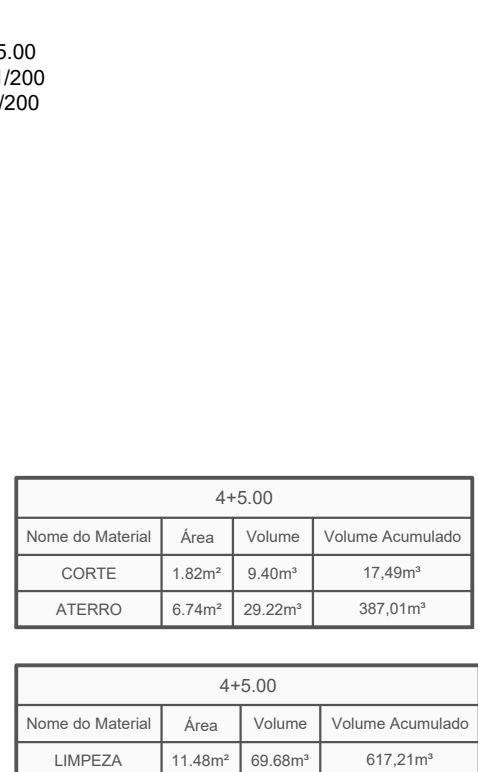


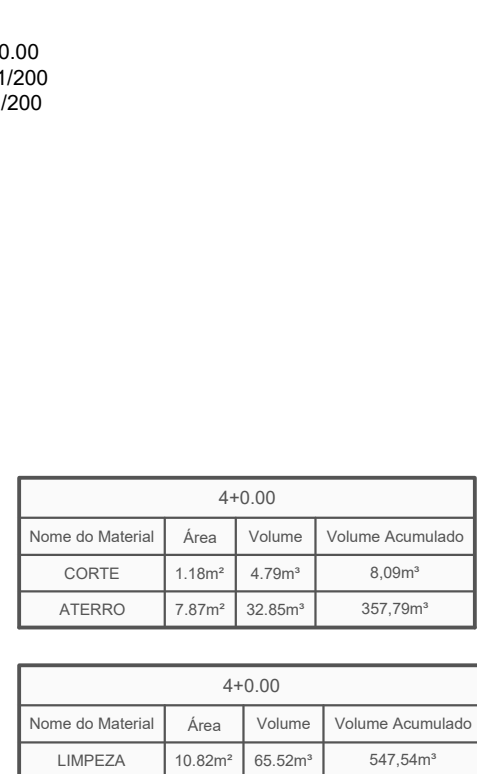

LEGENDA:

	TERRENO NATURAL
	TERRAPLENAGEM
	ESCOVAÇÃO DE LIMPEZA (20CM)
	ÁREAS EM ATERRIO
	ÁREAS EM CORTE
	ÁREAS DE CORTE - DE LIMPEZA ESP: 20cm

CONSORCIO SAÚDE CONCREMAT-MEP - CNPJ 60.255.454/0001-35
RUA JOAQUIM PALHARES, no. 40, ANDAR 5 - RIO DE JANEIRO/RJ - CEP 20.260-080 - FONE (21) 3535-4131

Medidas em metros. Conferir medidas no local.
O valor da cota prevalece ao da escala. Antes de qualquer alteração consultar o arquiteto responsável.

[illegible]

Nome do Empreendimento		
CENTROS DE ATENÇÃO PSICOSSOCIAL - CAPS III		
Endereço do Empreendimento		Disciplina
RUA DAS SUCUPIRAS, SIN, CRUZ DAS ALMAS/BA		TERRAPLENAGEM
Título do desenho		Etapa
SEÇÕES TRANSVERSAIS DE TERRAPLENAGEM		PROJETO EXECUTIVO

 CONSÓRCIO SAÚDE CONCREMAT MEP	Projeta e coordenador CONSÓRCIO SAÚDE CONCREMAT-EMP. CNPJ 06.255.454/0001-35 JUA JOAQUIM PALARES, NR. 40, ANDAR 5 - RIO DE JANEIRO/RJ - CEP 20.260-080 FONE (021) 3355-4131		Prancha 004	Especialidade TER
	Responsável Técnico pelo Projeto de Terraplenagem GILBERTO MILITAO DE OLIVEIRA FILHO TÉCNICO EM AGRIENRURSA CREA-BA 12516/04038		Revisão 00	Escala 1/200