




CORTE AA
ESCALA: 1/200

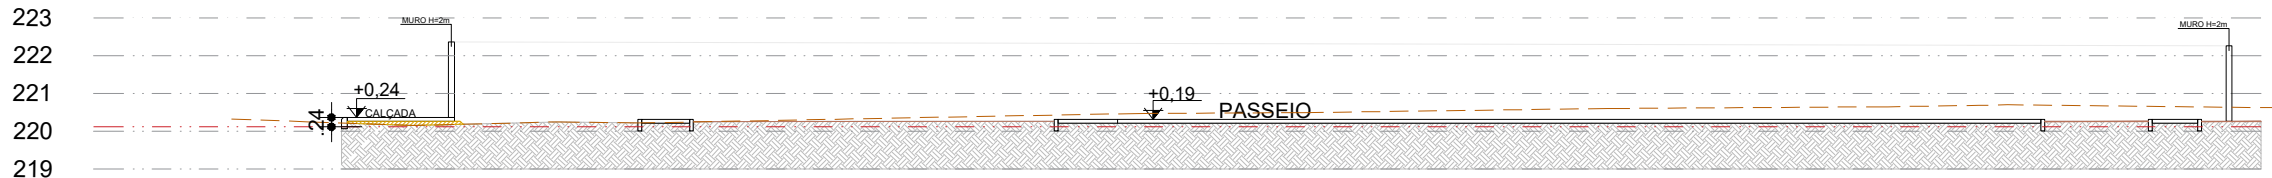

CORTE BB
ESCALA: 1/200

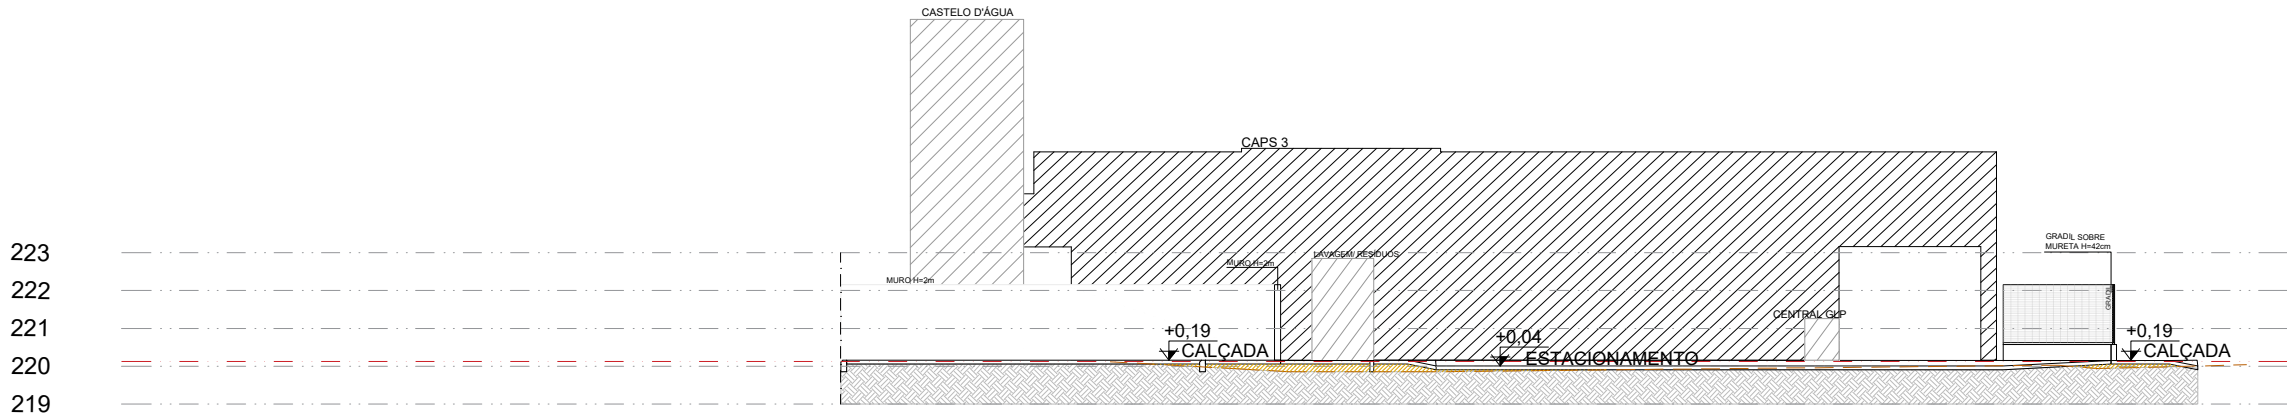

CORTE CC
ESCALA: 1/200

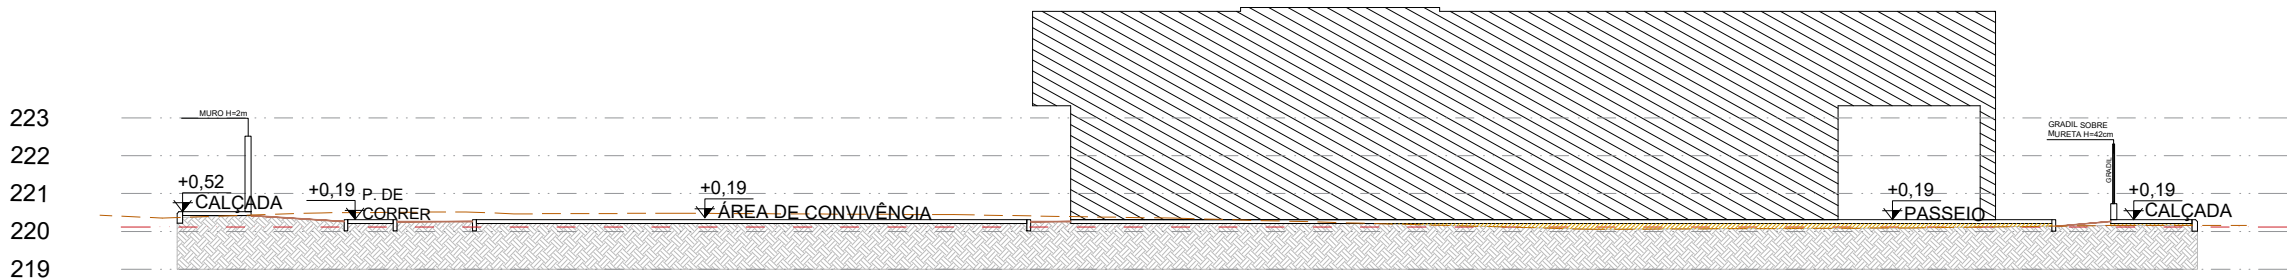

CORTE DD
ESCALA: 1/200

CONSÓRCIO SAÚDE CONCREMAT-MEP - CNPJ 60.255.454/0001-35
RUA JOAQUIM PALHARES, no. 40, ANDAR 5 - RIO DE JANEIRO/RJ - CEP 20.260-080 - FONE (21) 3535-4131

Medidas em metros. Conferir medidas no local.
O valor da cota prevalece ao da escala. Antes de qualquer alteração consultar o arquiteto responsável.

REV	DATA	CONTEÚDO	REV	DATA	CONTEÚDO
00	14/05/2026	EMIÇÃO INICIAL			
01	19/05/2026	AJUSTE DE ESTACIONAMENTO			

Nome do Empreendimento

CAPS III

Endereço do Empreendimento

RUA DAS SUCUPIRAS, S/N, CRUZ DAS ALMAS/BA

Disciplina

URBANISMO

Título do desenho

CORTES AA,BB,CC E DD

Etapa

PROJETO EXECUTIVO



Projetista e coordenador

CONSÓRCIO SAÚDE CONCREMAT-MEP - CNPJ 60.255.454/0001-35
RUA JOAQUIM PALHARES, no. 40, ANDAR 5 - RIO DE JANEIRO/RJ - CEP 20.260-080
FONE (21) 3535-4131

Responsável Técnico pelo Projeto de Urbanismo

AILA LEVINDO PEDREIRA BRITTO
Arquiteta CAU/BA nº A32017-9

Prancha

05/07

Revisão

01

Especialidade

URB

Escala

1/200