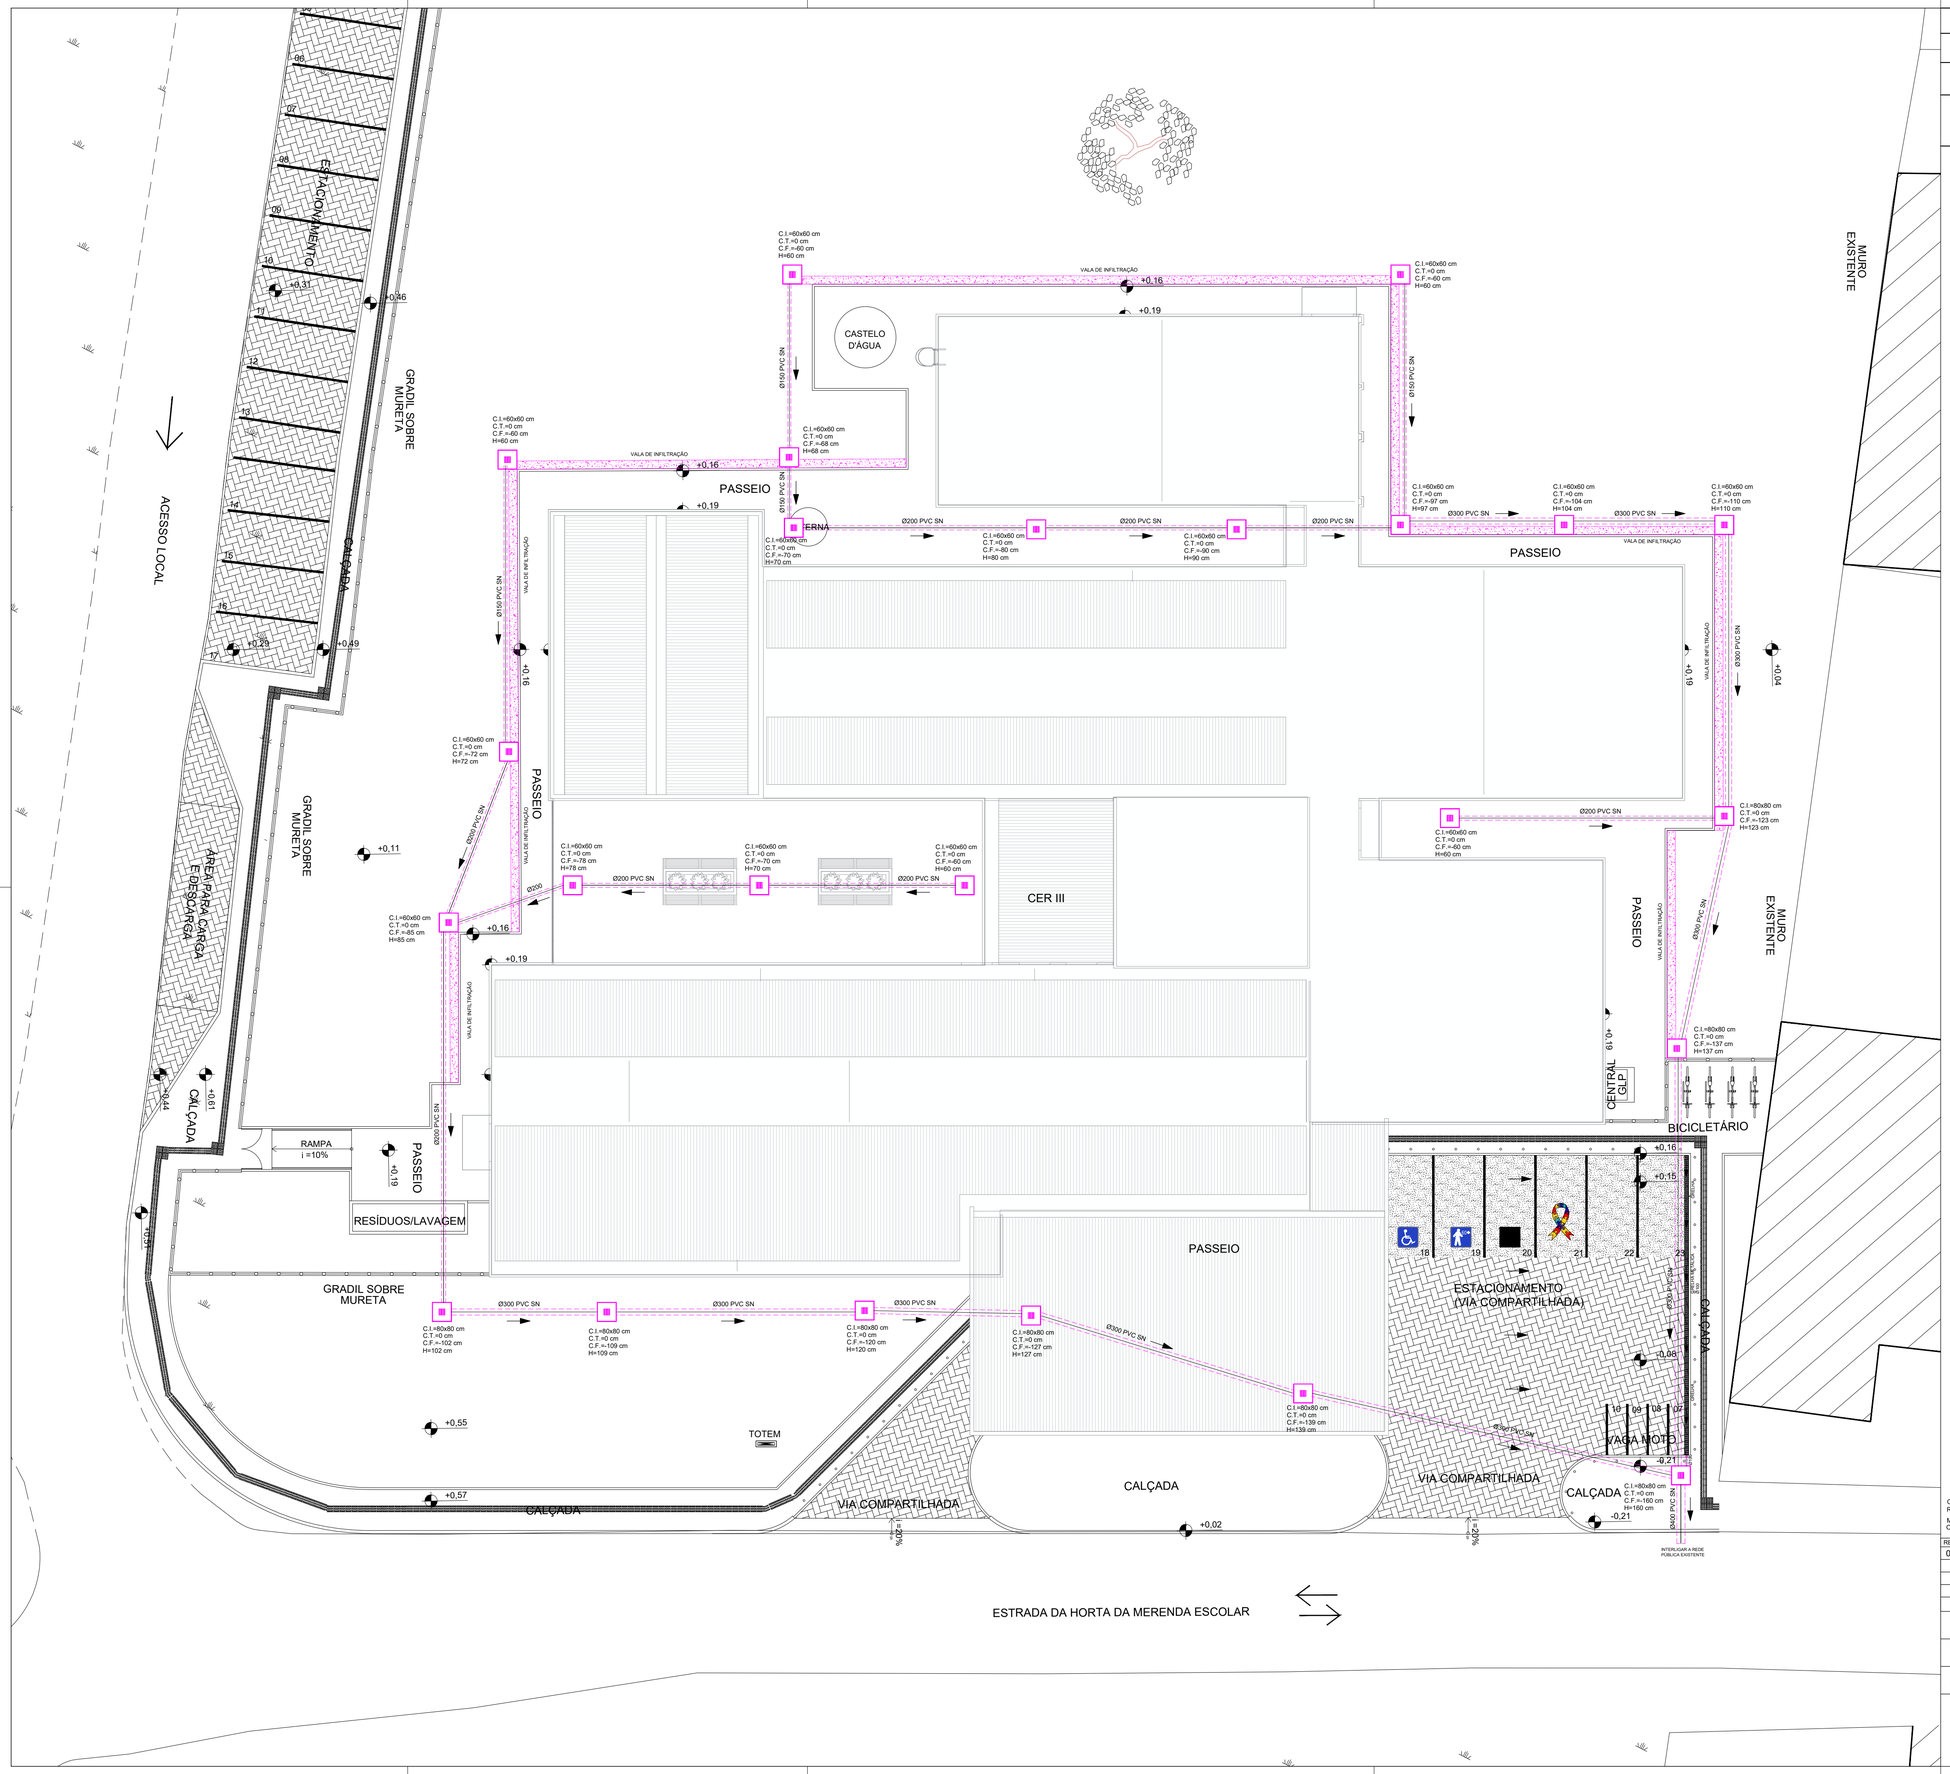

LEGENDA:	DESCRIÇÃO:
	TUBULAÇÃO DE ÁGUA PLUVIAL EM PVC VINILFORT - PELO PISO
	VALA DE INFILTRAÇÃO
	CAIXA DE INSPEÇÃO DE ÁGUAS PLUVIAIS

Consórcio Engenharia e Tecnologia SA
André Clemente Correia
Coordenador de Contratos

CONSÓRCIO SAÚDE CONCREMAT-MEP - CNPJ 60.255.454/0001-35
RUA JOAQUIM PALHARES, no. 40, ANDAR 5 - RIO DE JANEIRO/RJ - CEP 20.260-080 - FONE (21) 3535-4131

Medidas em metros. Conferir medidas no local.
O valor da cota prevalece ao da escala. Antes de qualquer alteração consultar o arquiteto responsável.

REV	DATA	CONTEUDO	REV	DATA	CONTEUDO
00	27/04/2026	EMISSÃO INICIAL			

Nome do Empreendimento: CER III

Endereço do Empreendimento: ESTRADA DA HORTA DA MERENDA ESCOLAR, REGIÃO LESTE, CRUZ DAS ALMAS/BA

Disciplina: ÁGUAS PLUVIAIS

Título do desenho: PLANTA DE IMPLANTAÇÃO

Etapa: PROJETO EXECUTIVO

CONSÓRCIO SAÚDE
CONCREMAT | MEP

Projetista e coordenador
CONSÓRCIO SAÚDE CONCREMAT-MEP - CNPJ 60.255.454/0001-35
RUA JOAQUIM PALHARES, no. 40, ANDAR 5 - RIO DE JANEIRO/RJ - CEP 20.260-080
FONE (21) 3535-4131

Responsável Técnico pelo Projeto de Águas Pluviais
ANDRÉ CLEMENTE CORREIA
ENGENHEIRO CREA: 180902440

Prancha	Especialidade
01/02	PLU
Revisão	**Escala**
00	1/200