
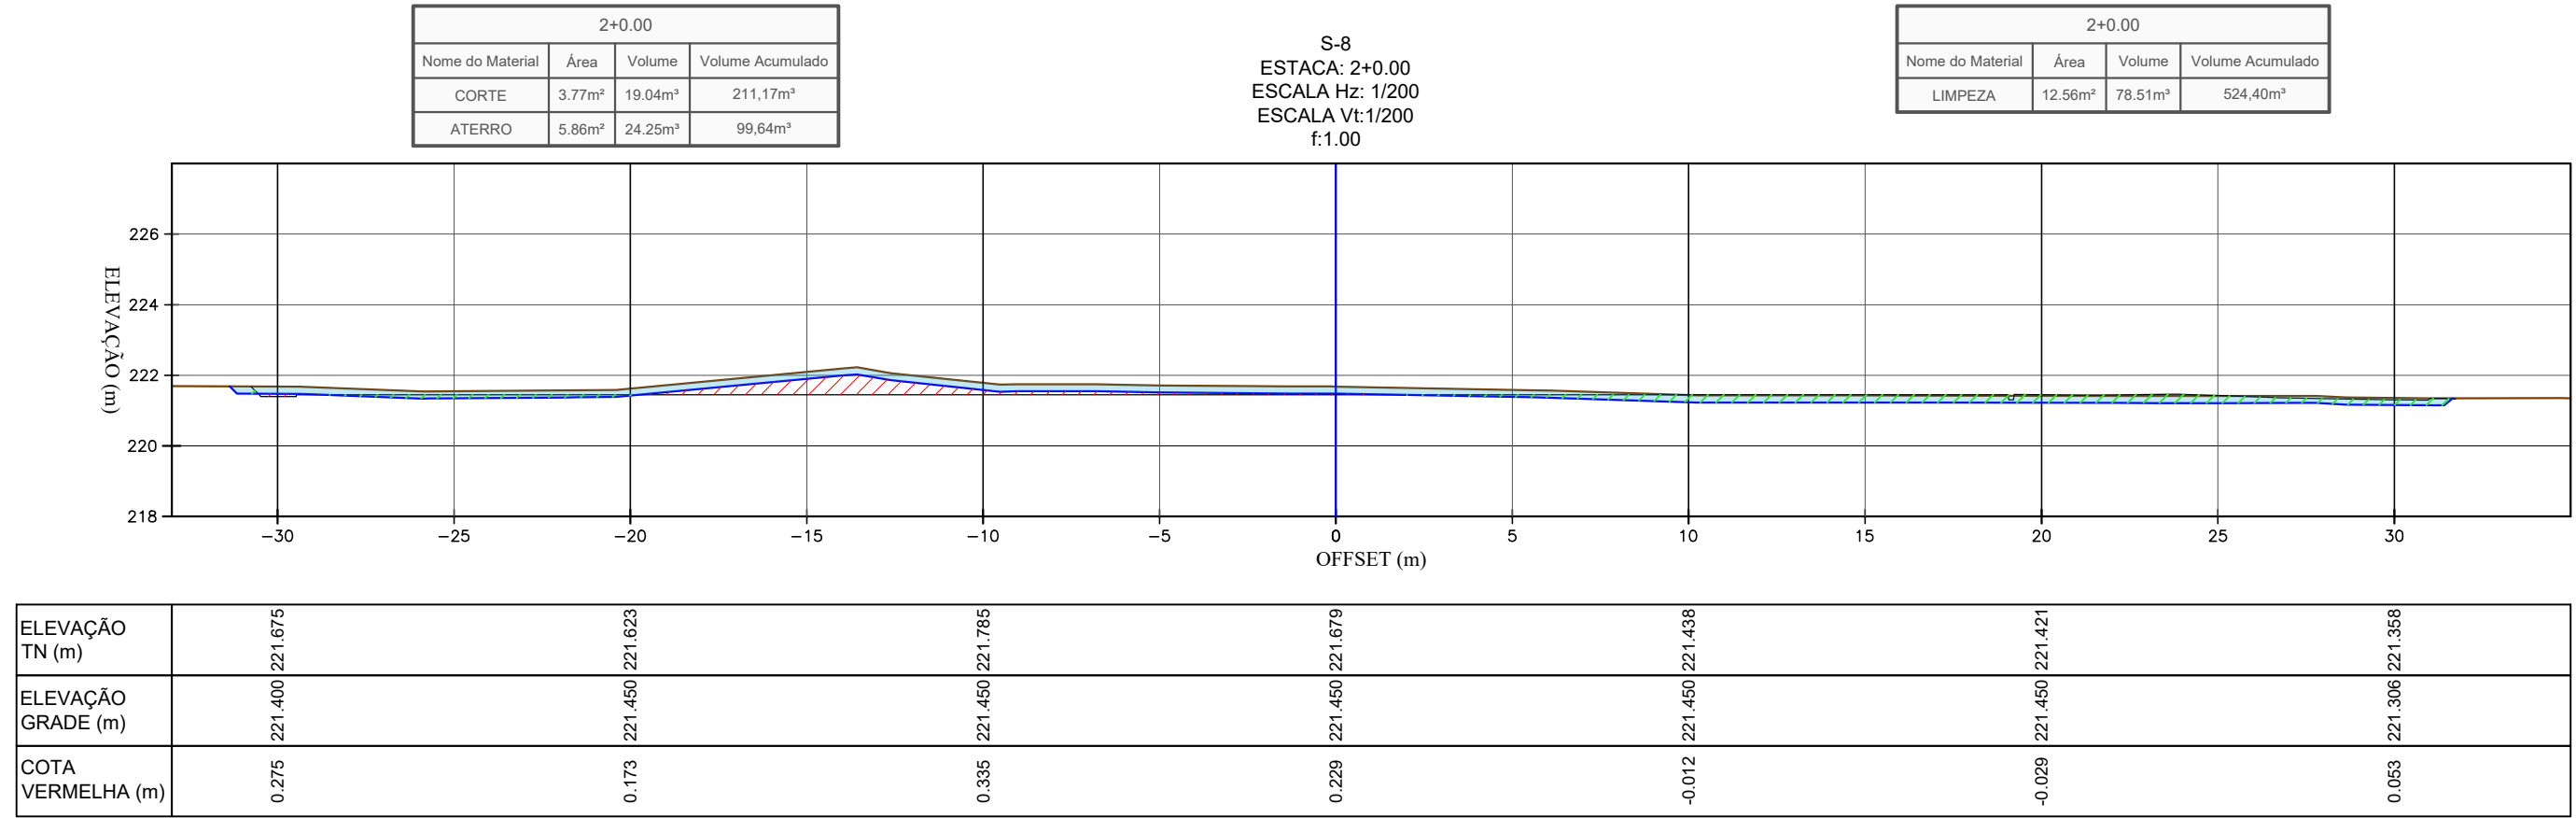
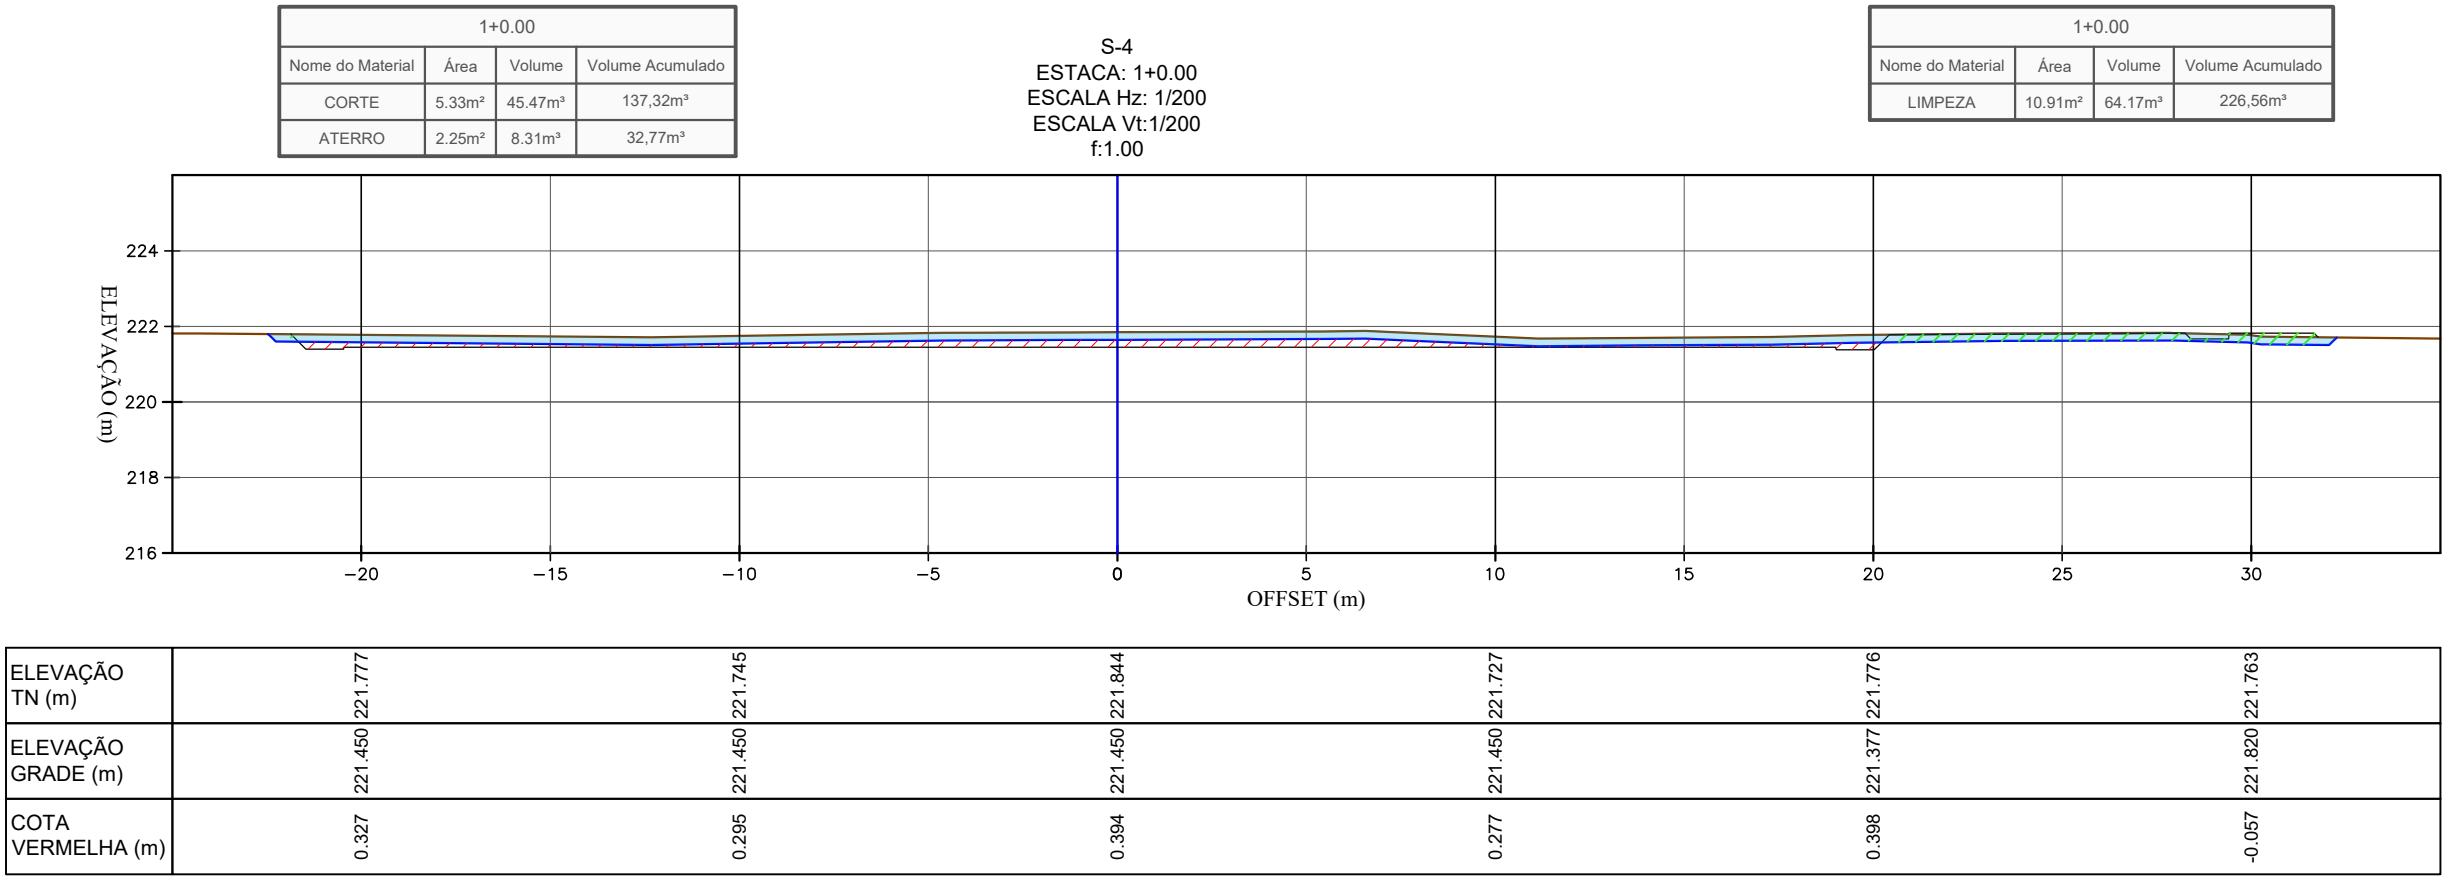
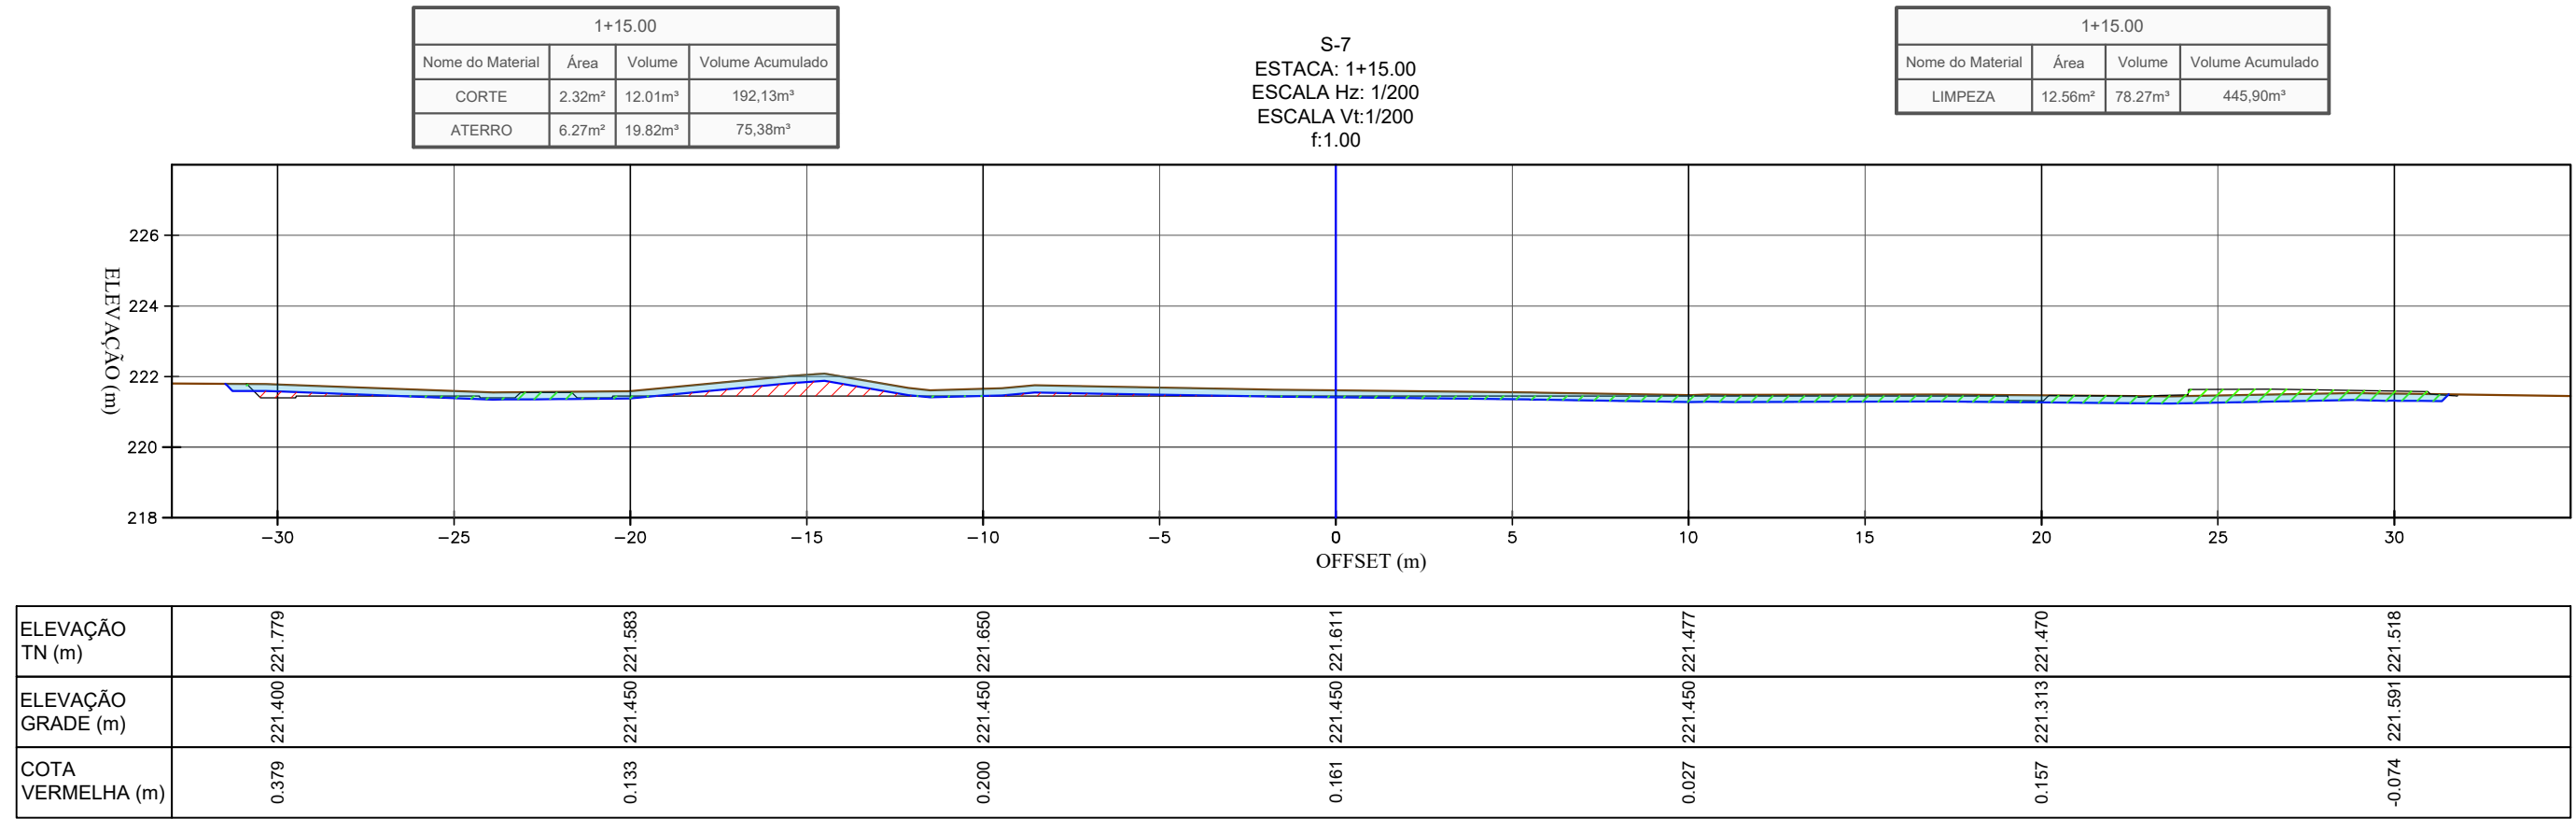
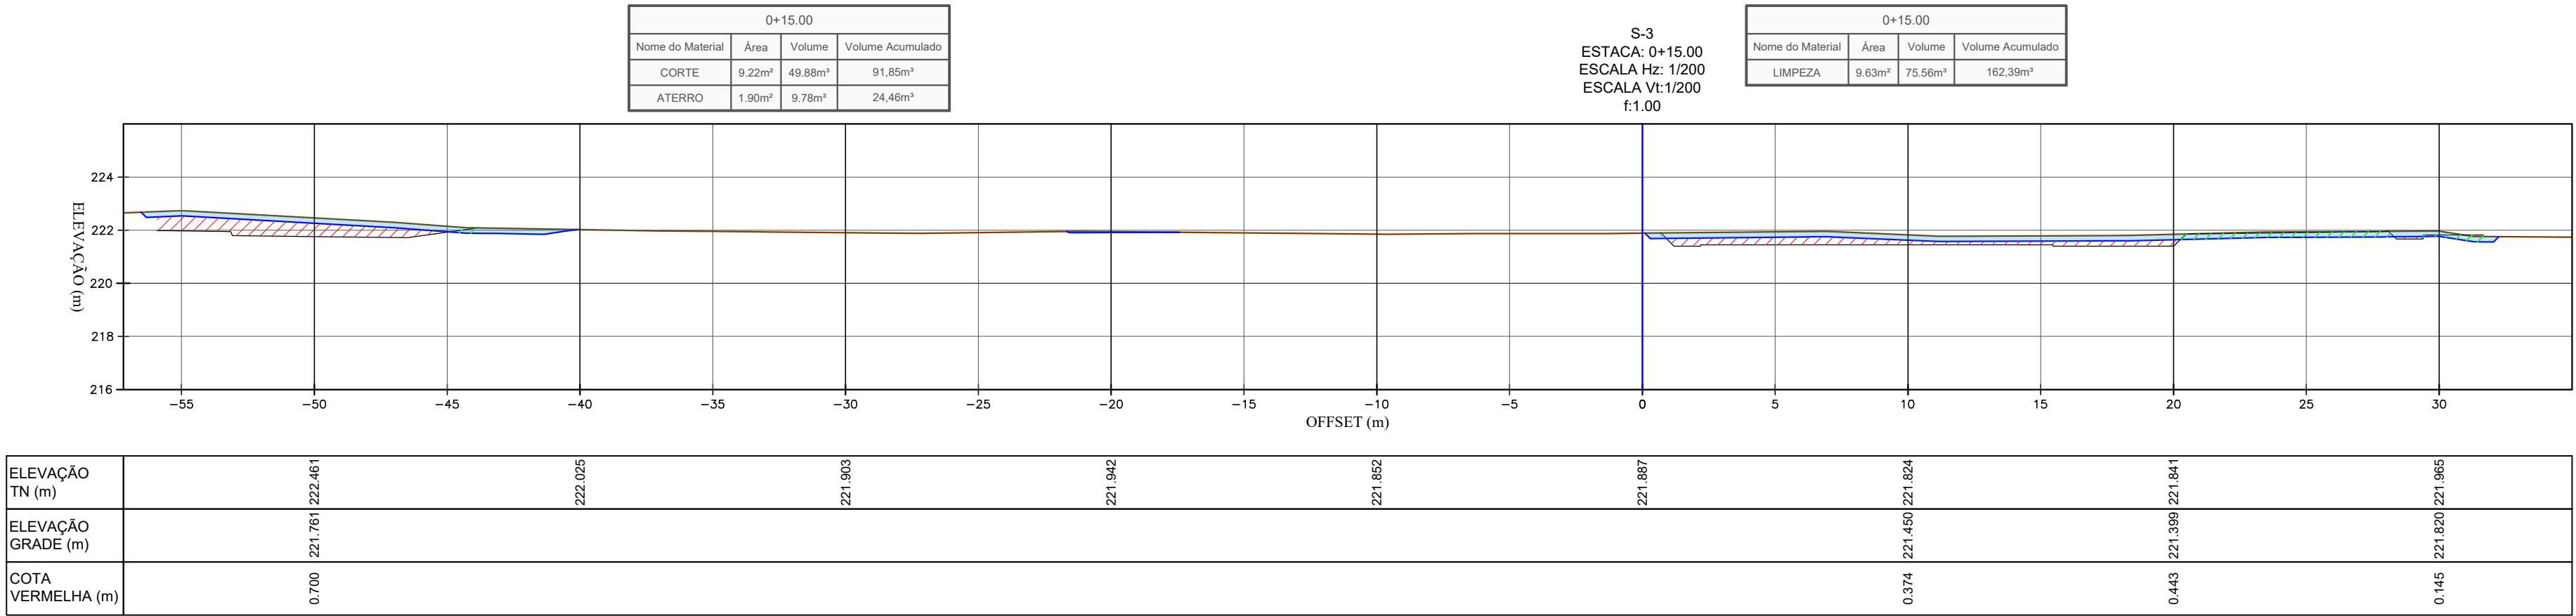
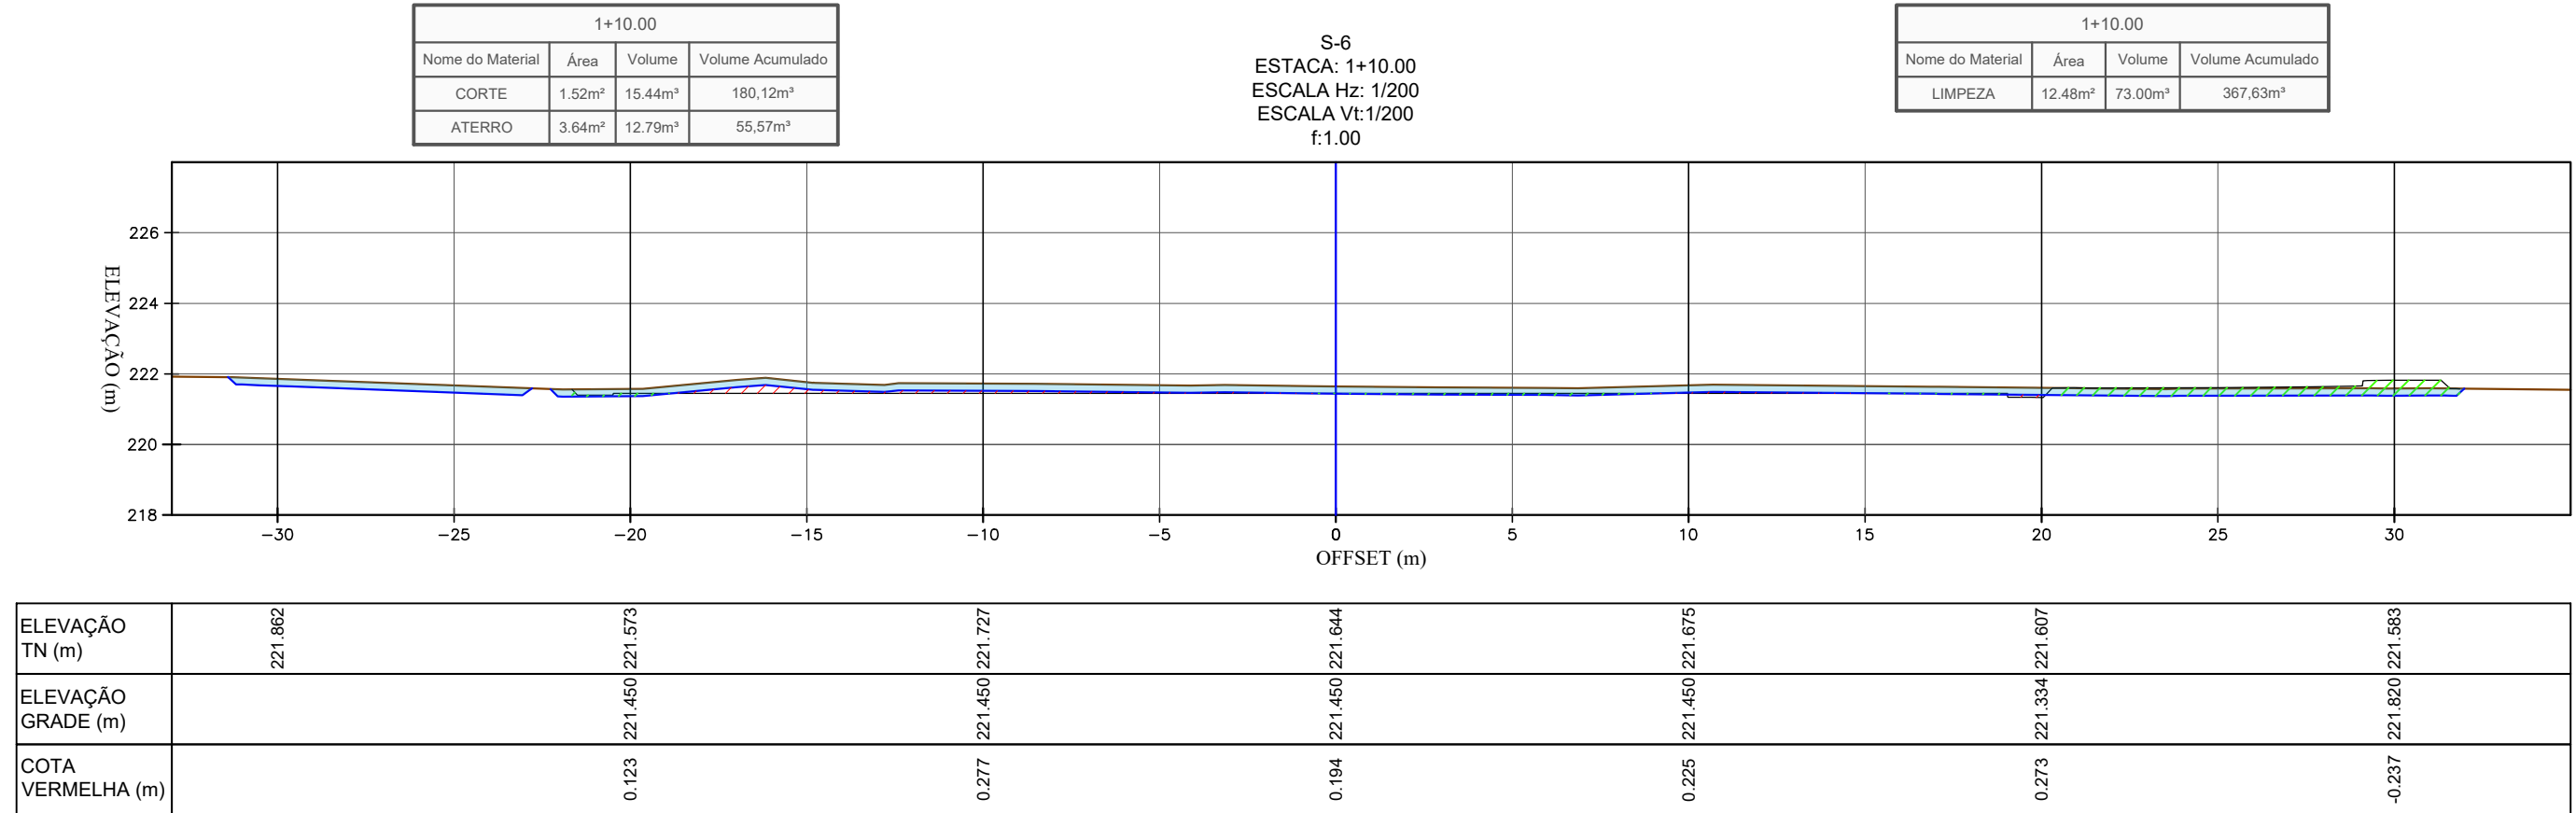
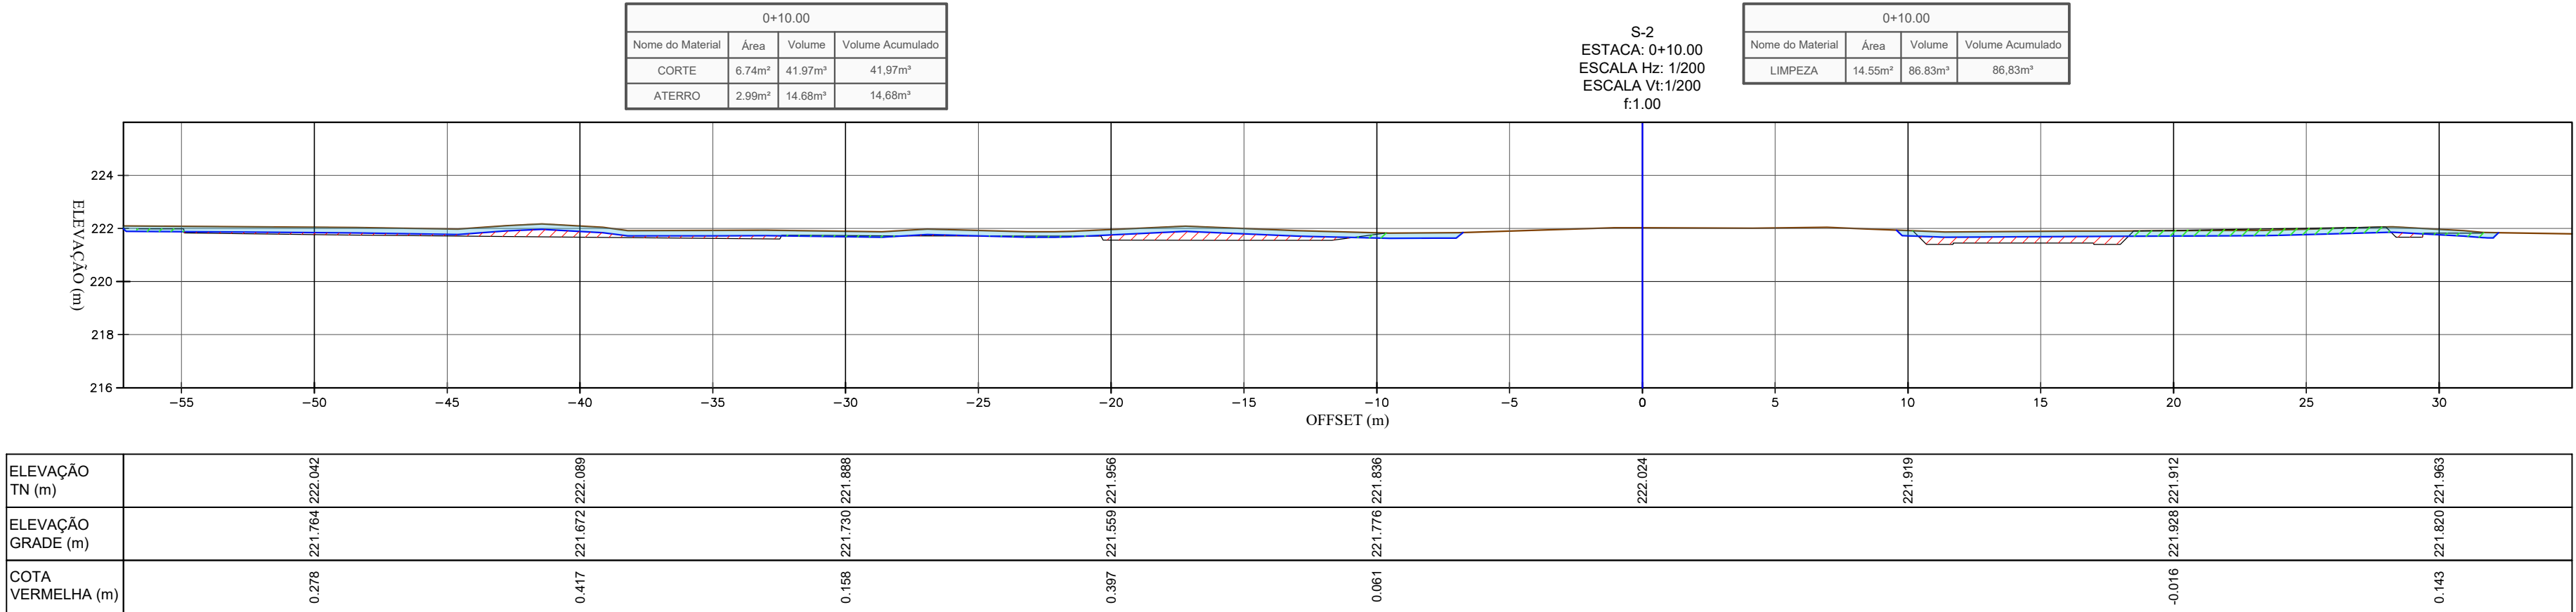
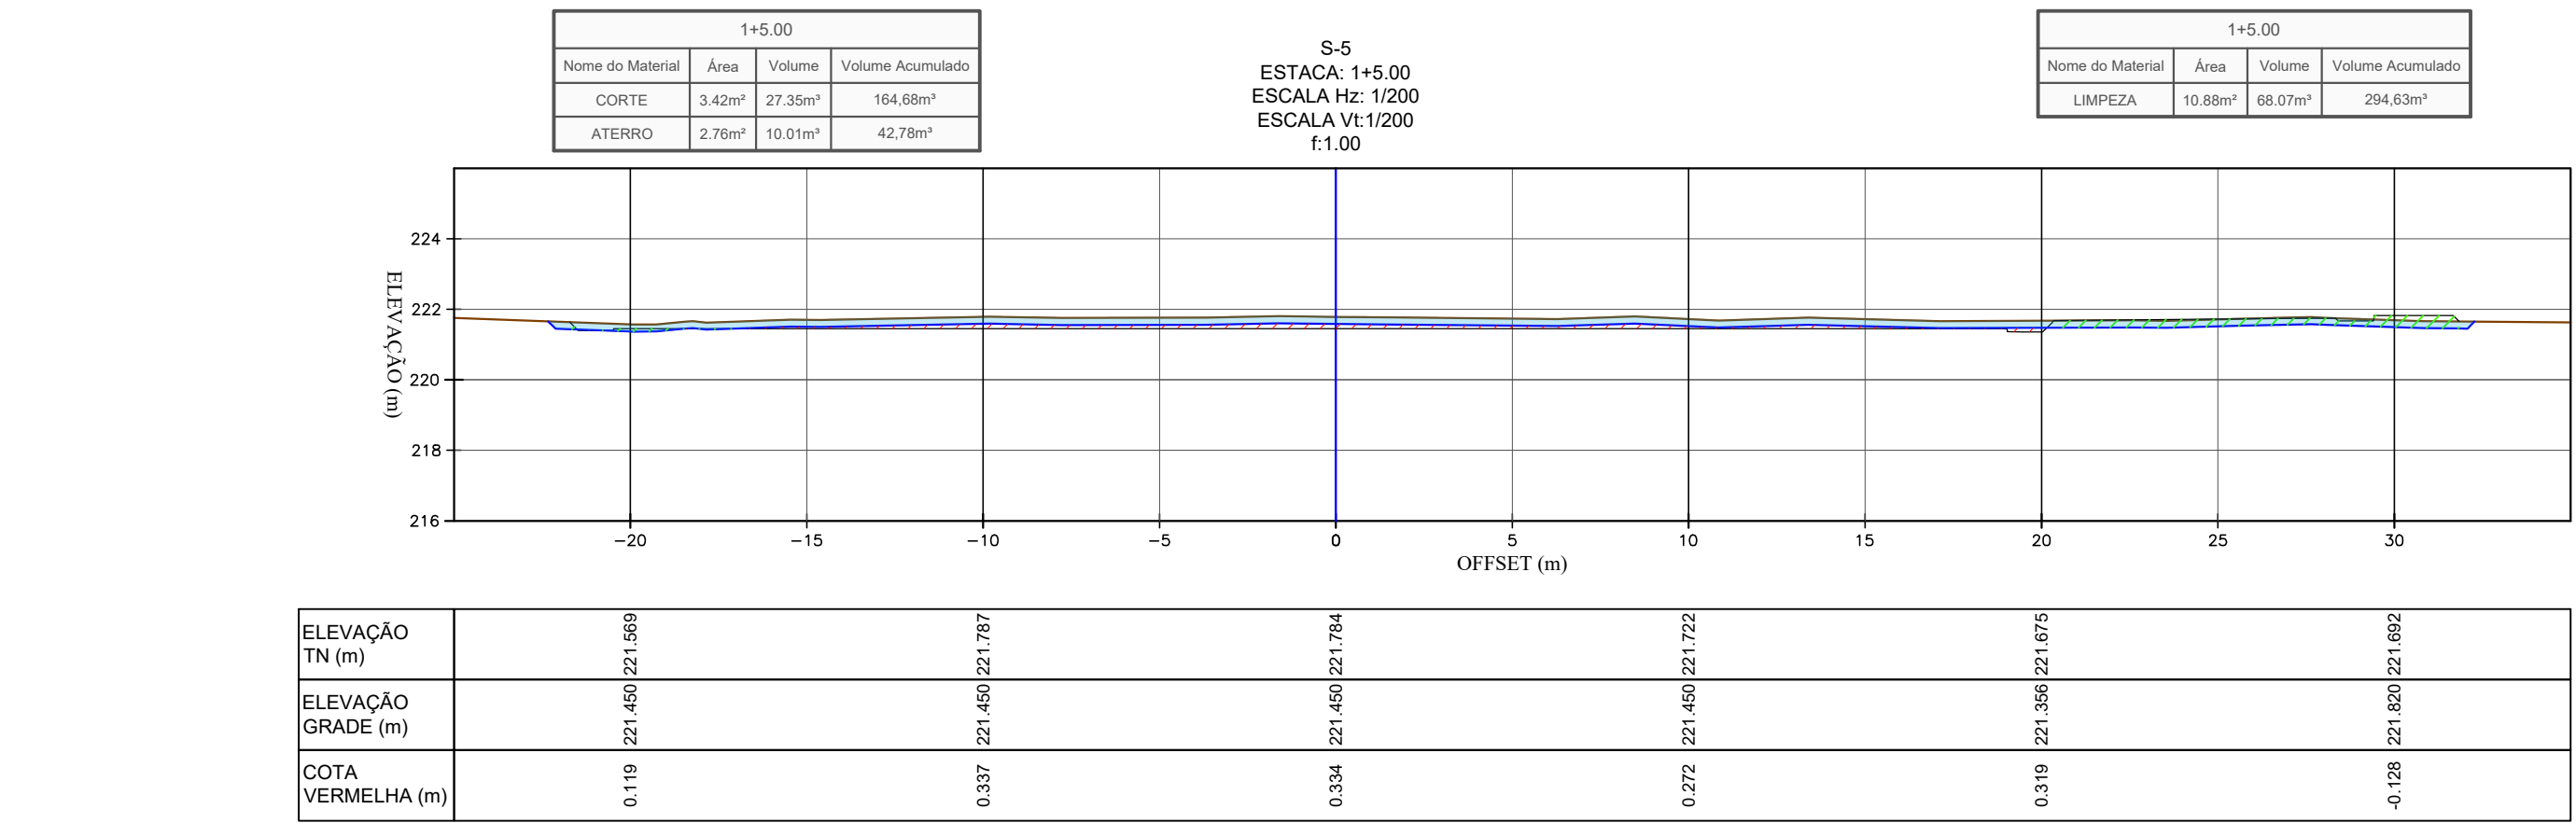


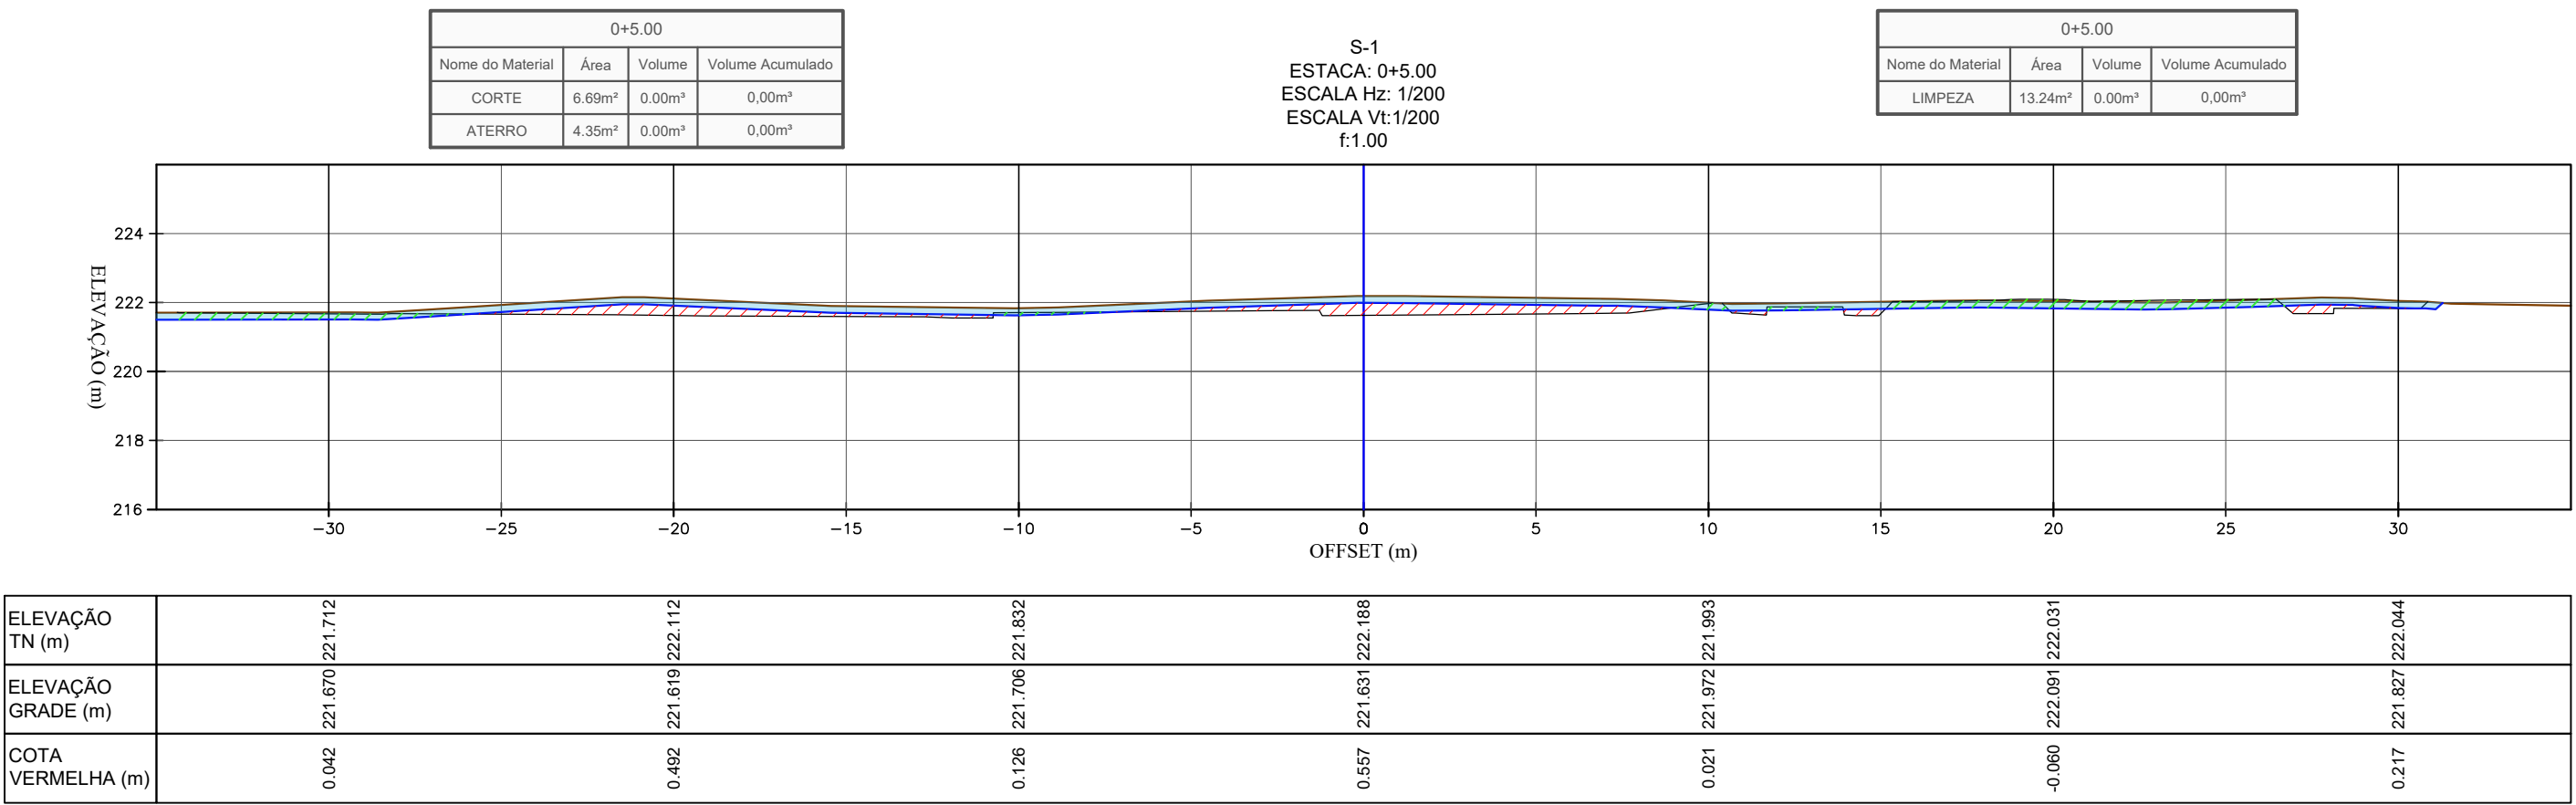

LEGENDA :

- TERRENO NATURAL
- TERRAPLENAGEM
- ESCAVAÇÃO DE LIMPEZA (20CM)
- ÁREAS EM ATERRO
- ÁREAS EM CORTE
- ÁREAS DE CORTE - DE LIMPEZA ESP: 20cm

CONSORCIO SAÚDE CONCREMAT-MEP - CNPJ 08.255.454/0001-35
RUA JOAQUIM PALHARES, no. 40, ANDAR 5 - RIO DE JANEIRO RJ - CEP 20.260-080 - FONE (21) 3335-4131
Medidas em metros. Confira medidas no local.
O valor da obra preliminar ao de escala. Anote de qualquer alteração consultar o arquiteto responsável.

REV	DATA	CONTEUDO	REV	DATA	CONTEUDO
00	24/04/2025	EMISSÃO INICIAL			

Nome do Empreendimento: CENTRO ESPECIALIZADO EM REABILITAÇÃO (CER) TIPO III

Endereço do Empreendimento: ESTRADA DA HORTA DA MERENDA ESCOLAR, REGIÃO LESTE, CRUZ DAS ALMAS/BA

Título do desenho: SEÇÕES TRANSVERSAIS DE TERRAPLENAGEM

Disciplina: TERRAPLENAGEM

Etapa: PROJETO EXECUTIVO

Projeto e coordenador: CONSORCIO SAÚDE CONCREMAT-MEP - CNPJ 08.255.454/0001-35
RUA JOAQUIM PALHARES, no. 40, ANDAR 5 - RIO DE JANEIRO RJ - CEP 20.260-080
FONE (21) 3335-4131

Responsável Técnico pelo Projeto de Terraplenagem: OLIVETTO MILÃO DE OLIVEIRA FILHO
TÉCNICO EM AGROMENSURA
CRT-BA, 55165560338

Prancha: 003

Escala: TER

Revisão: 01

1/200

CONCREMAT | MEP

CONCREMAT | MEP

CONCREMAT | MEP

CONCREMAT | MEP