




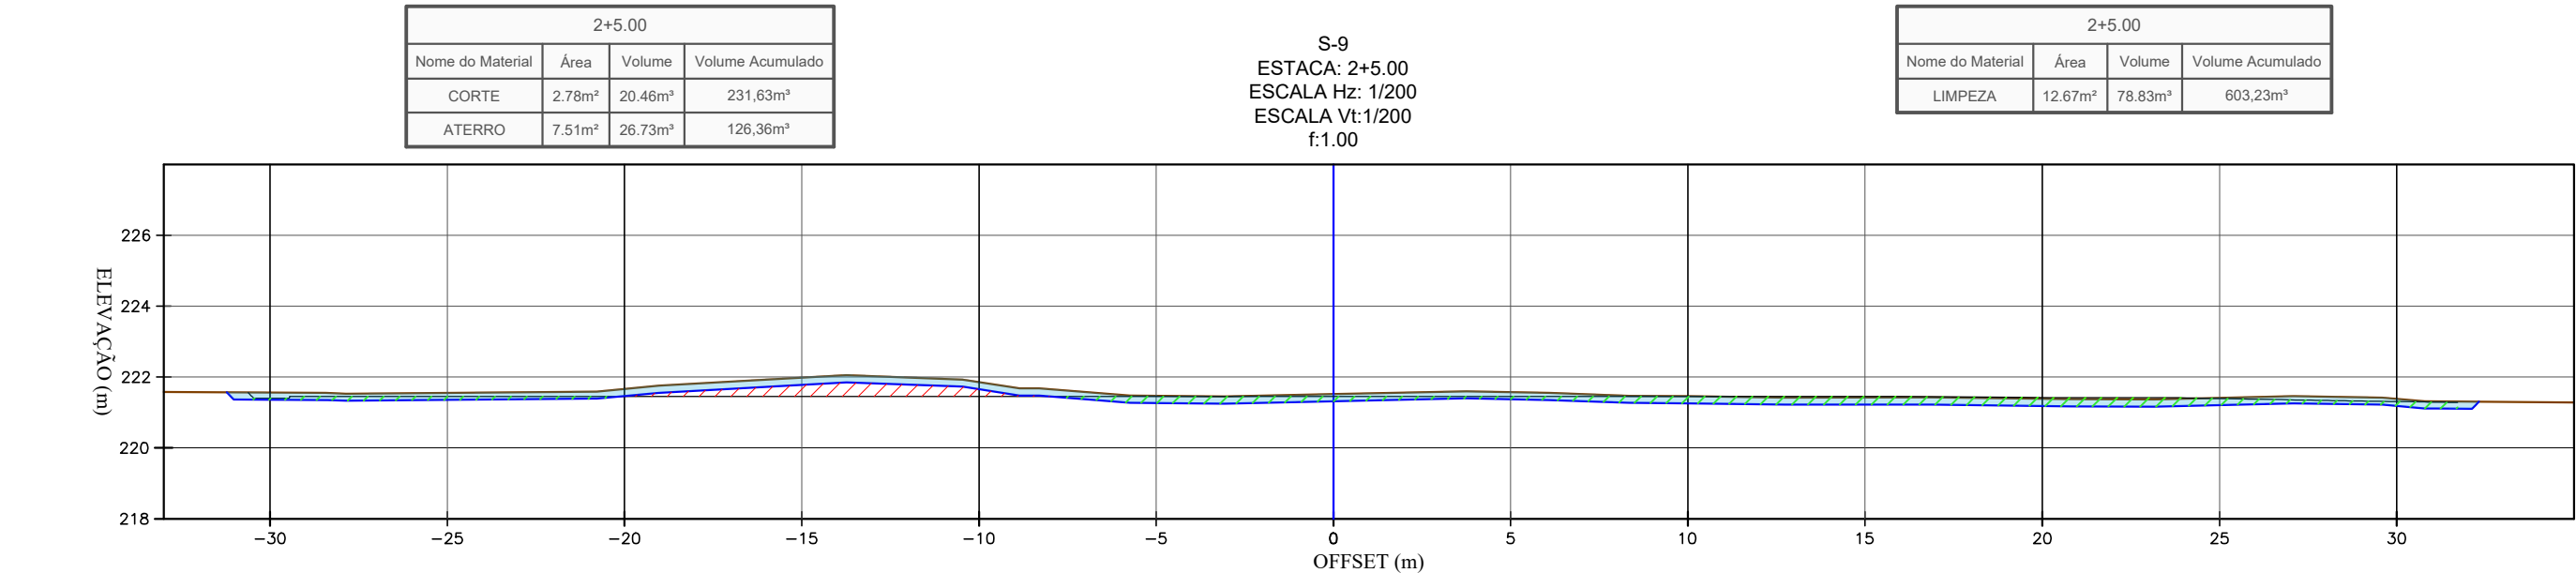


ELEVACÃO TN (m)						
ELEVACÃO GRADE (m)						
COTA VERMELHA (m)	0.102	221.460	221.664	0.214	221.460	221.857

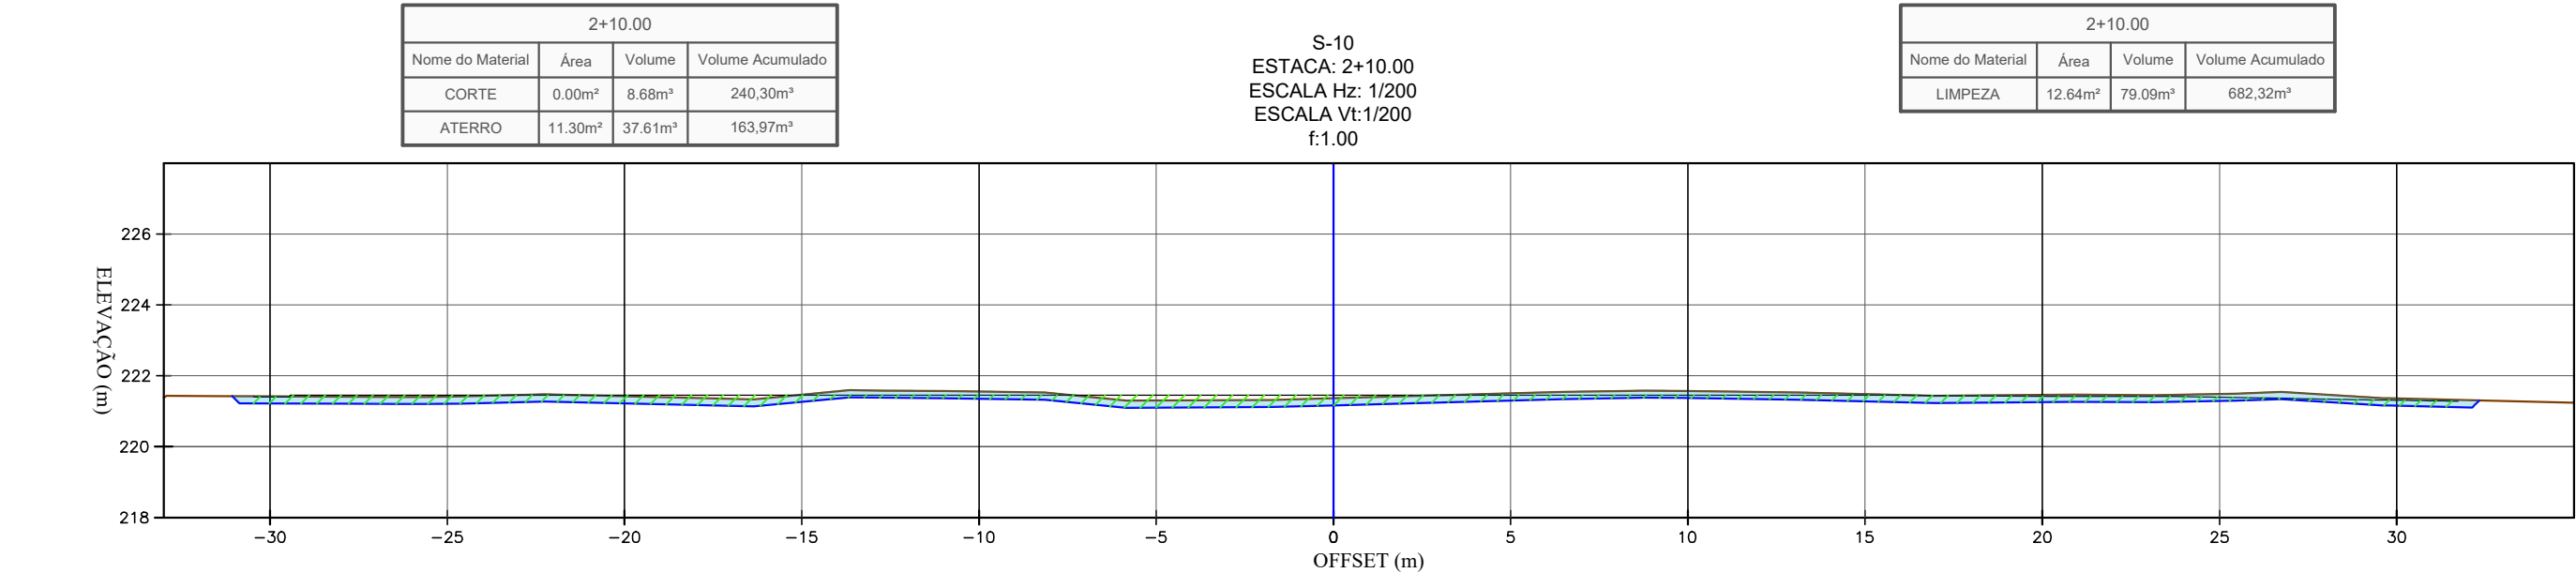


ELEVACÃO TN (m)						
ELEVACÃO GRADE (m)						
COTA VERMELHA (m)	0.020	221.450	221.421	-0.020	221.450	221.551

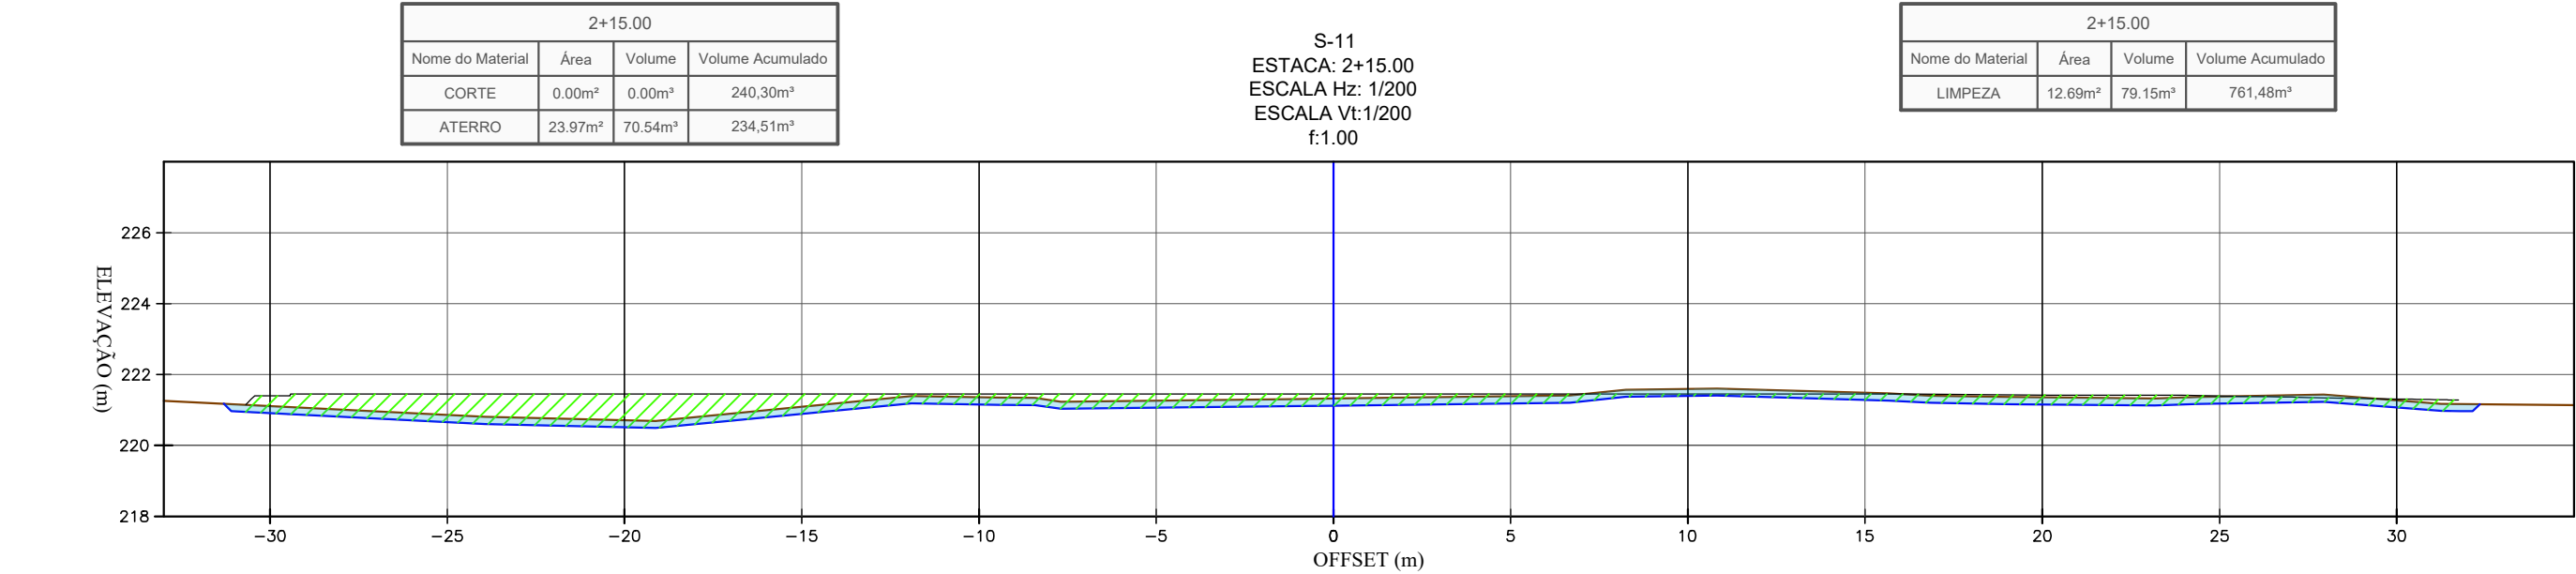


ELEVACÃO TN (m)						
ELEVACÃO GRADE (m)						
COTA VERMELHA (m)	-0.280	221.400	221.110	-0.737	221.450	220.713

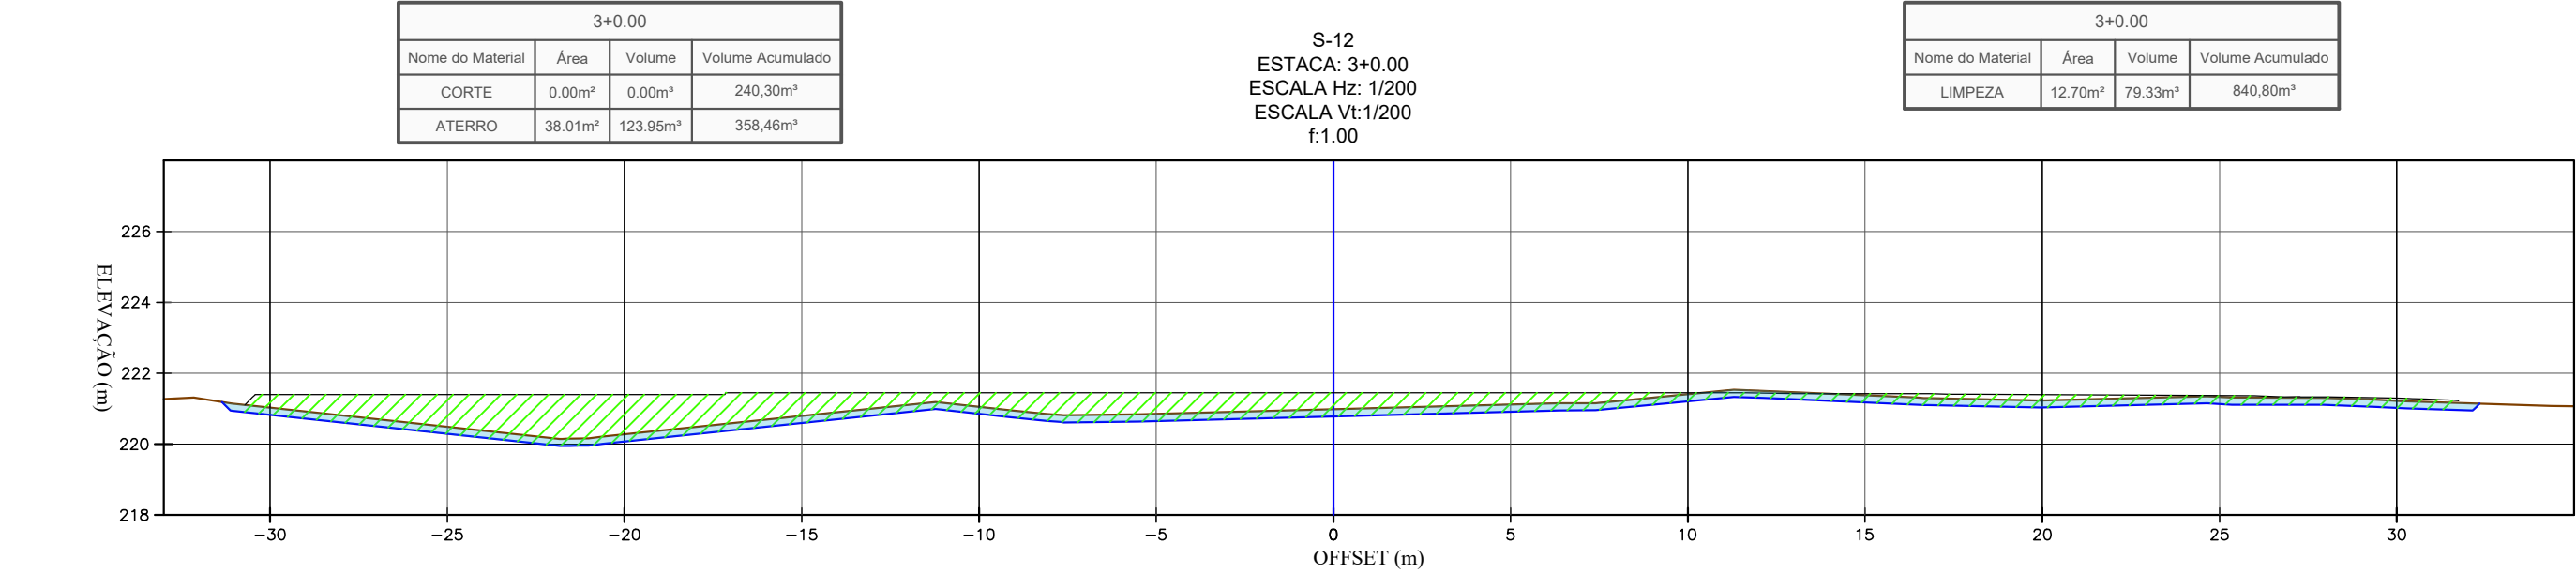


ELEVACÃO TN (m)						
ELEVACÃO GRADE (m)						
COTA VERMELHA (m)	-0.371	221.400	221.020	-1.124	221.460	220.276

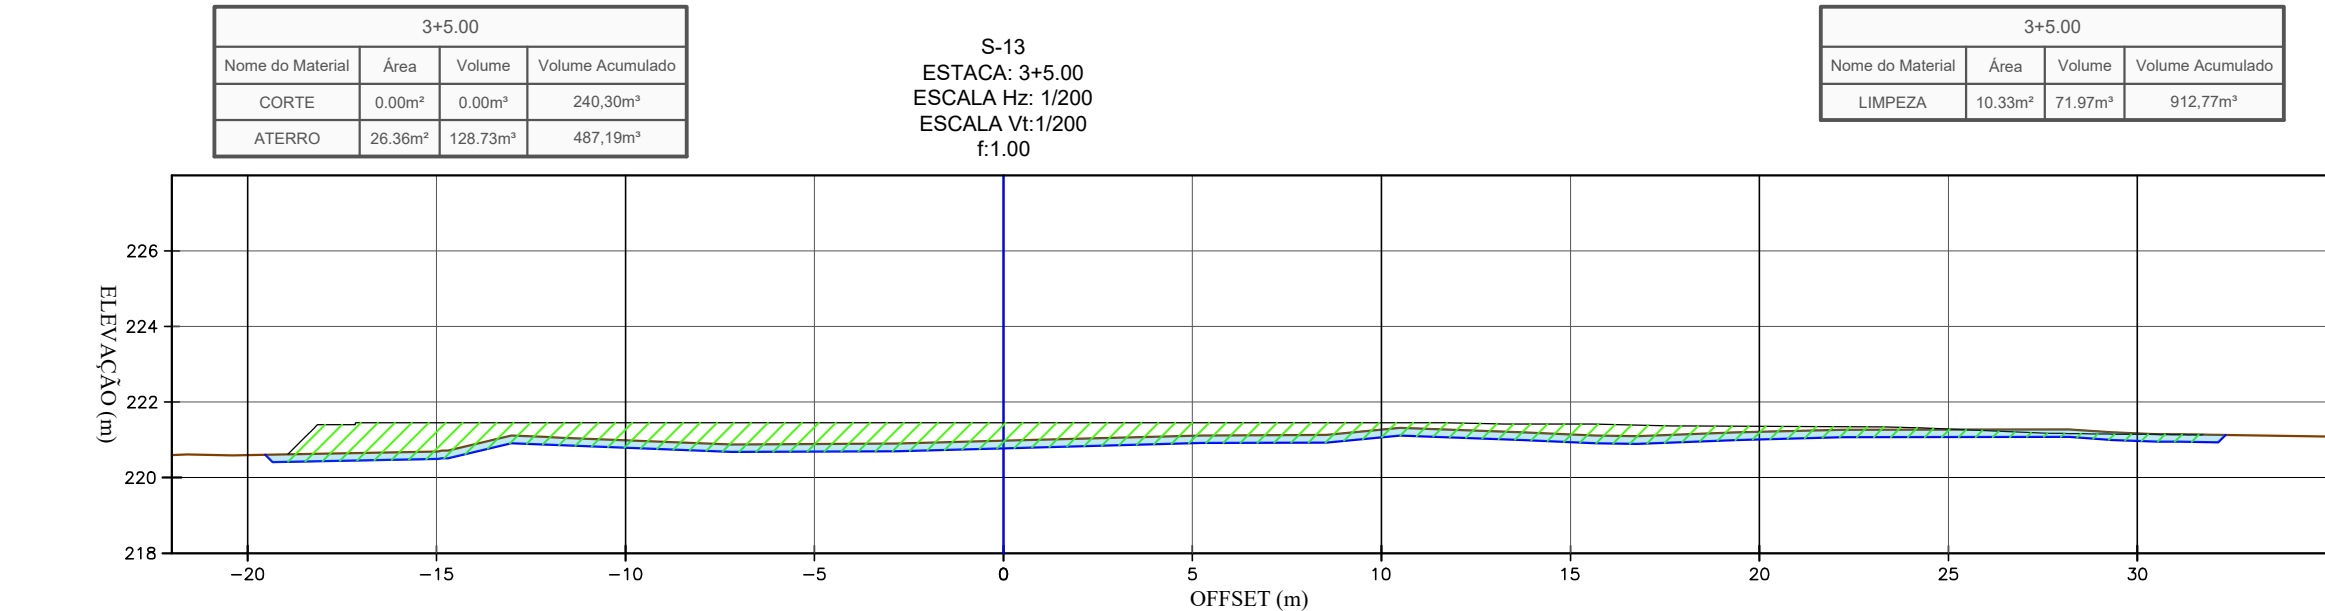

ELEVACÃO TN (m)						
ELEVACÃO GRADE (m)						
COTA VERMELHA (m)						

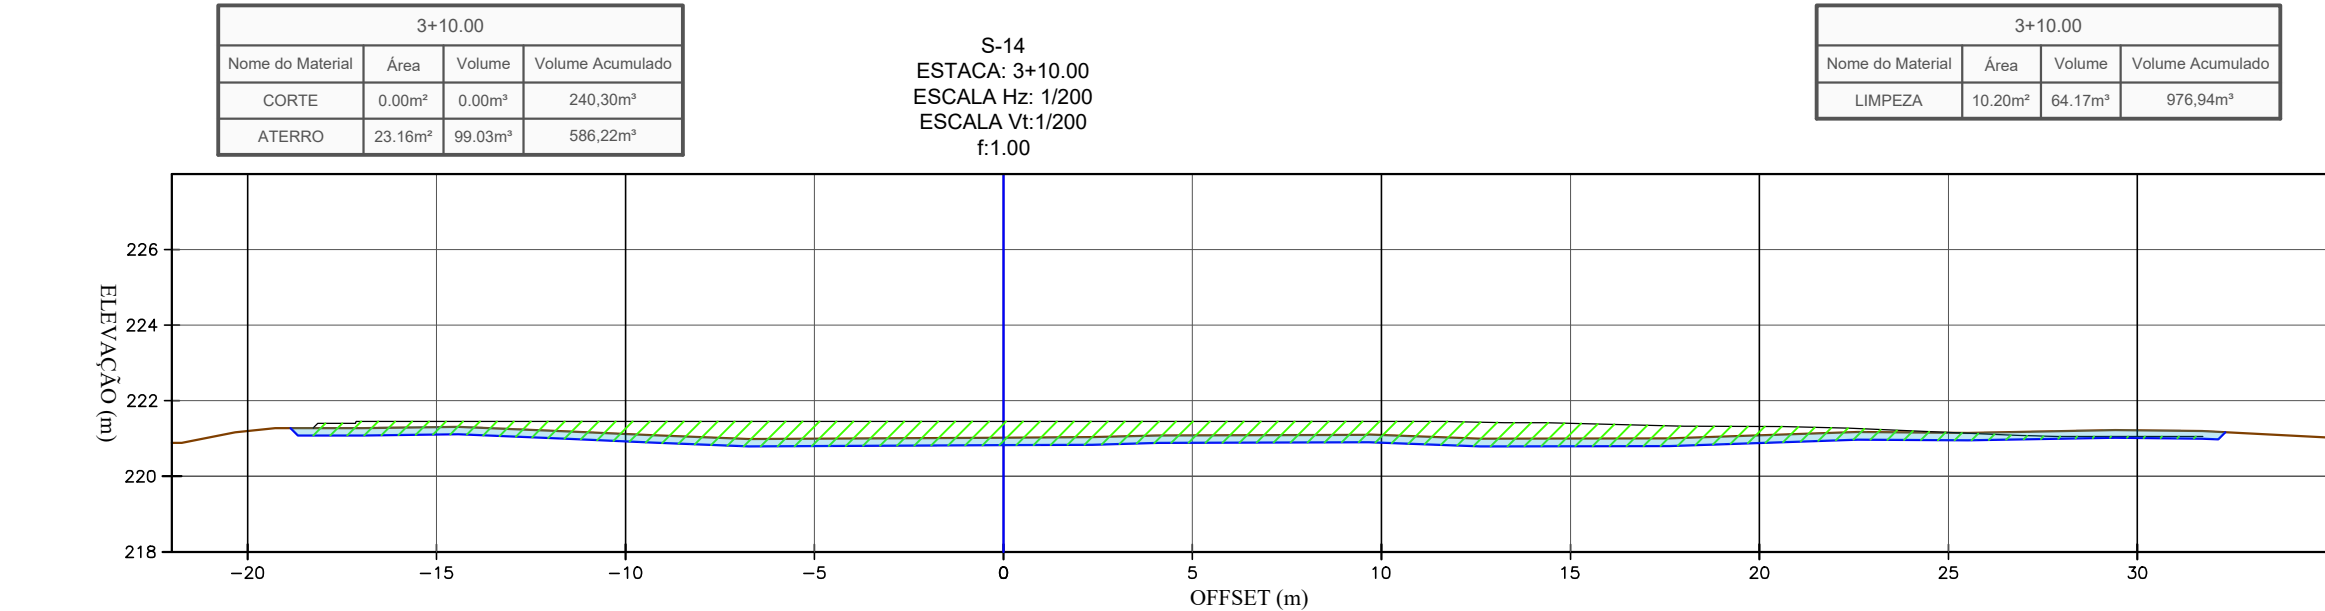

ELEVACÃO TN (m)						
ELEVACÃO GRADE (m)						
COTA VERMELHA (m)						

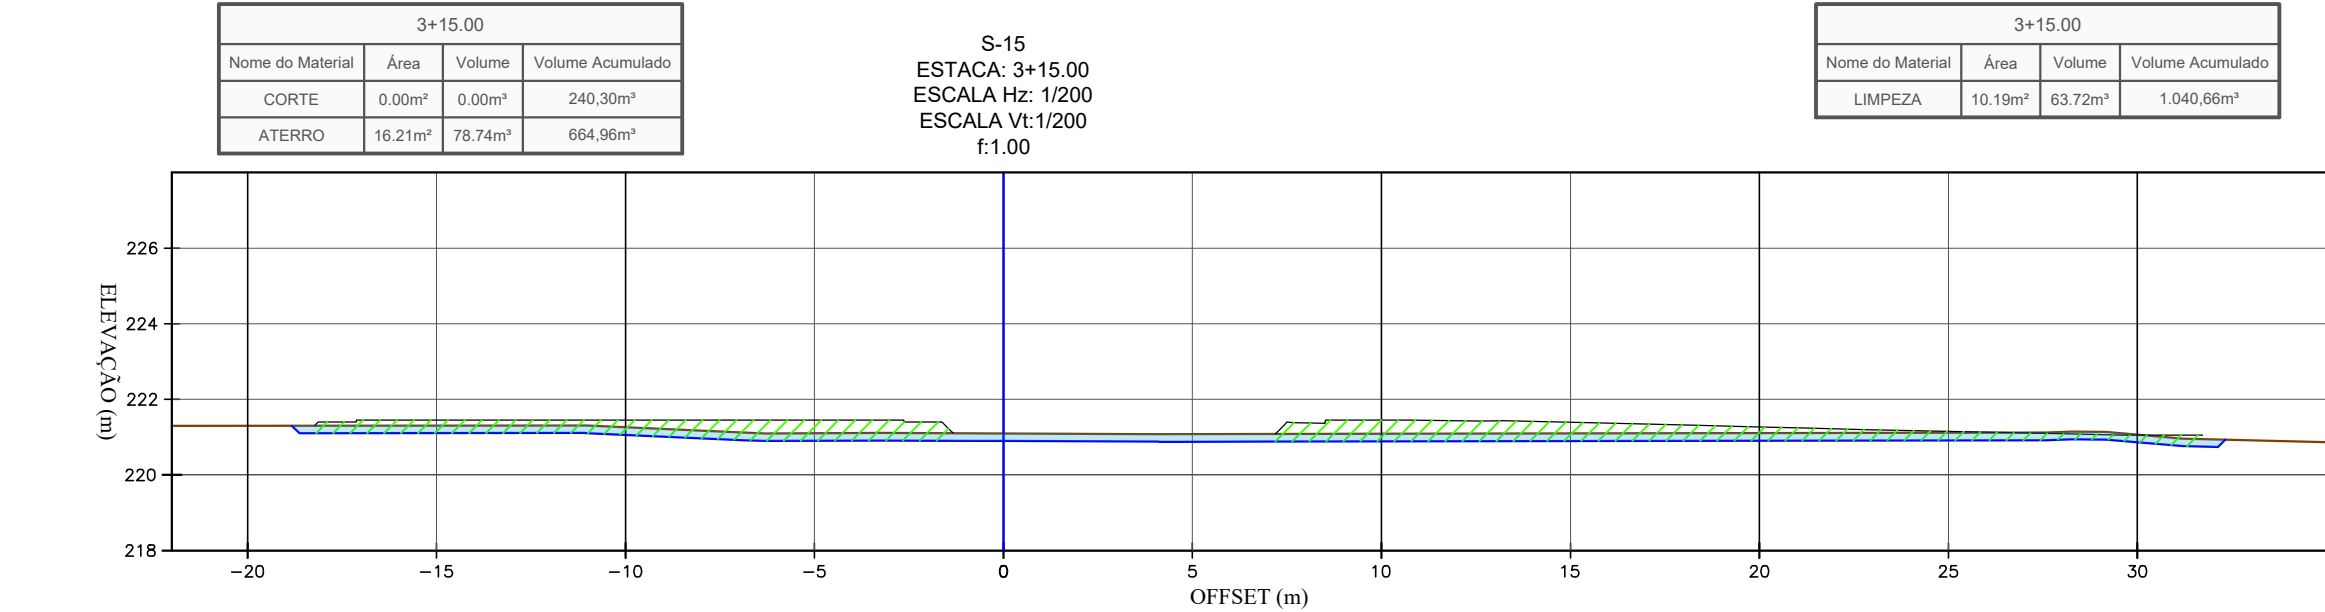

ELEVACÃO TN (m)						
ELEVACÃO GRADE (m)						
COTA VERMELHA (m)						

LEGENDA :

TERRENO NATURAL

TERRAPLENAGEM

ESCAVAÇÃO DE LIMPEZA (20CM)

ÁREAS EM ATERRO

ÁREAS EM CORTE

ÁREAS DE CORTE - DE LIMPEZA ESP: 20cm

CONSORCIO SAÚDE CONCRETAT-MEP - CNPJ 00.255.454/0001-35
RUA JOAQUIM PALHARES, no. 40, ANDAR 5 - RIO DE JANEIRO/RJ - CEP 20.260-080 - FONE (21) 3035-4131
Medidas em metros. Contém medição no local. O valor da cota prevalece ao da escala. Antes de qualquer alteração consultar o arquiteto responsável.

REV	DATA	CONTEUDO	REV	DATA	CONTEUDO
00	24/04/2026	EMISSÃO INICIAL			

Nome do Empreendimento
CENTRO ESPECIALIZADO EM REABILITAÇÃO (CER) TIPO III

Endereço do Empreendimento
ESTRADA DA HORTA DA MERENDA ESCOLAR, REGIÃO LESTE, CRUZ DAS ALMAS/BA

Título do desenho
SEÇÕES TRANSVERSAIS DE TERRAPLENAGEM

Disciplina
TERRAPLENAGEM

Projeto EXECUTIVO

CONSORCIO SAÚDE

CONCRETAT | MEP

Projeto e coordenador
CONSORCIO SAÚDE CONCRETAT-MEP - CNPJ 00.255.454/0001-35
RUA JOAQUIM PALHARES, no. 40, ANDAR 5 - RIO DE JANEIRO/RJ - CEP 20.260-080
FONE (21) 3035-4131
Responsável Técnico pelo Projeto de Terraplenagem
GUERILHO MULLATO DE OLIVEIRA FILHO
TÉCNICO EM AGROMENSURA
CRT-SA 05116004538

Plancha
004

Especialidade
TER

Revisão
01

Escala
1/200

BIMModel - MEP - BIMModel Basic para o Archicad 24/03/ PROSUS/035 01 UBSI TIPO L_R00