




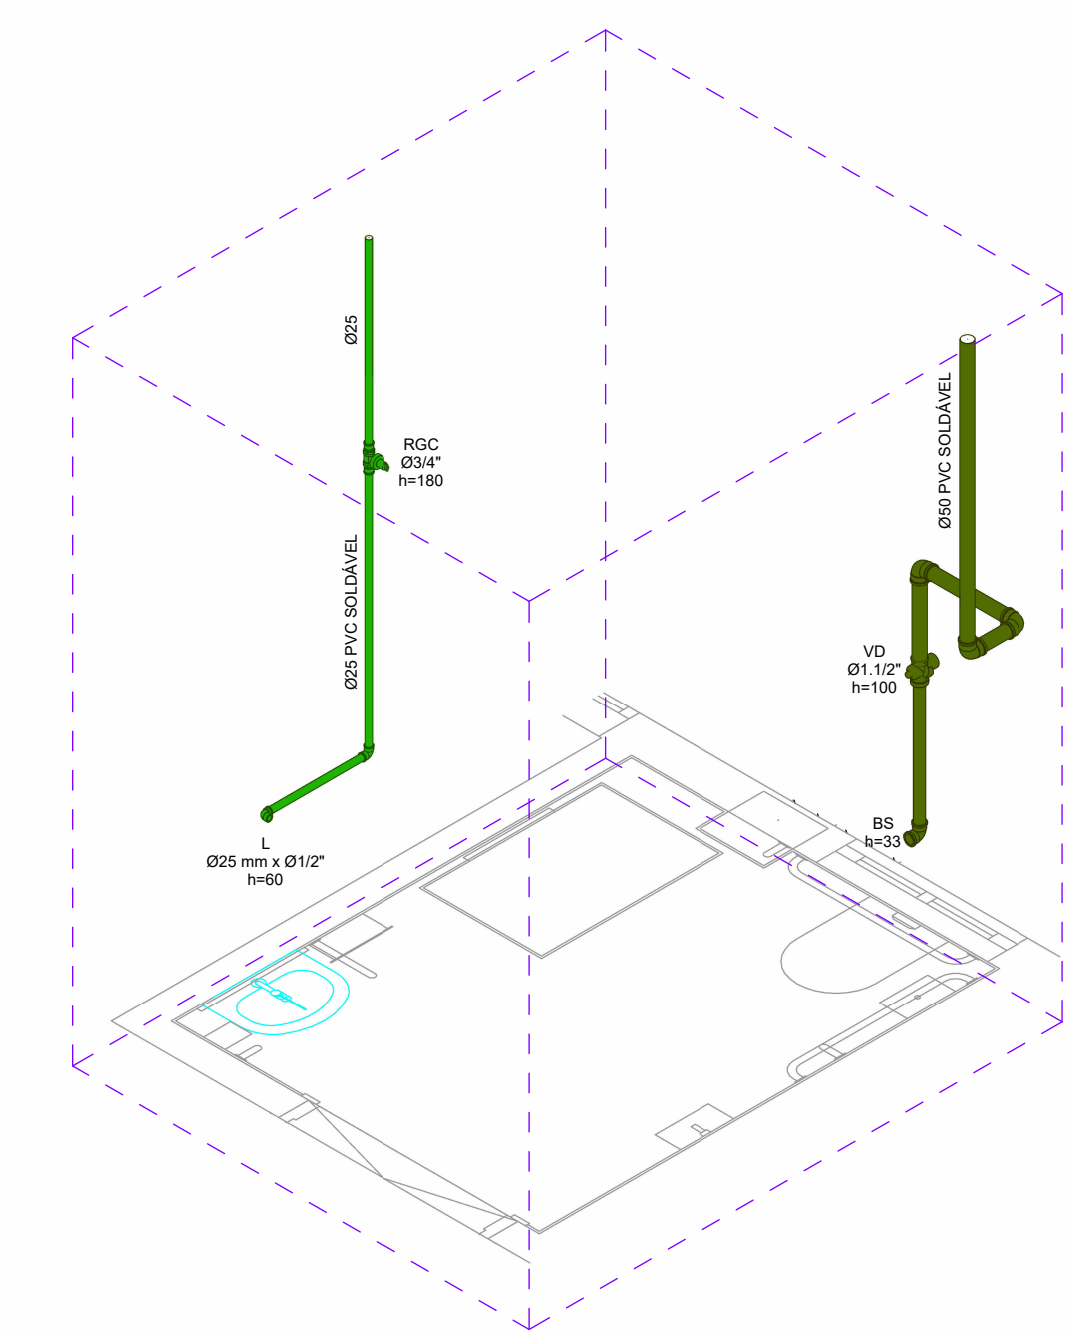


H16 ISOMÉTRICO H16
SEM ESCALA

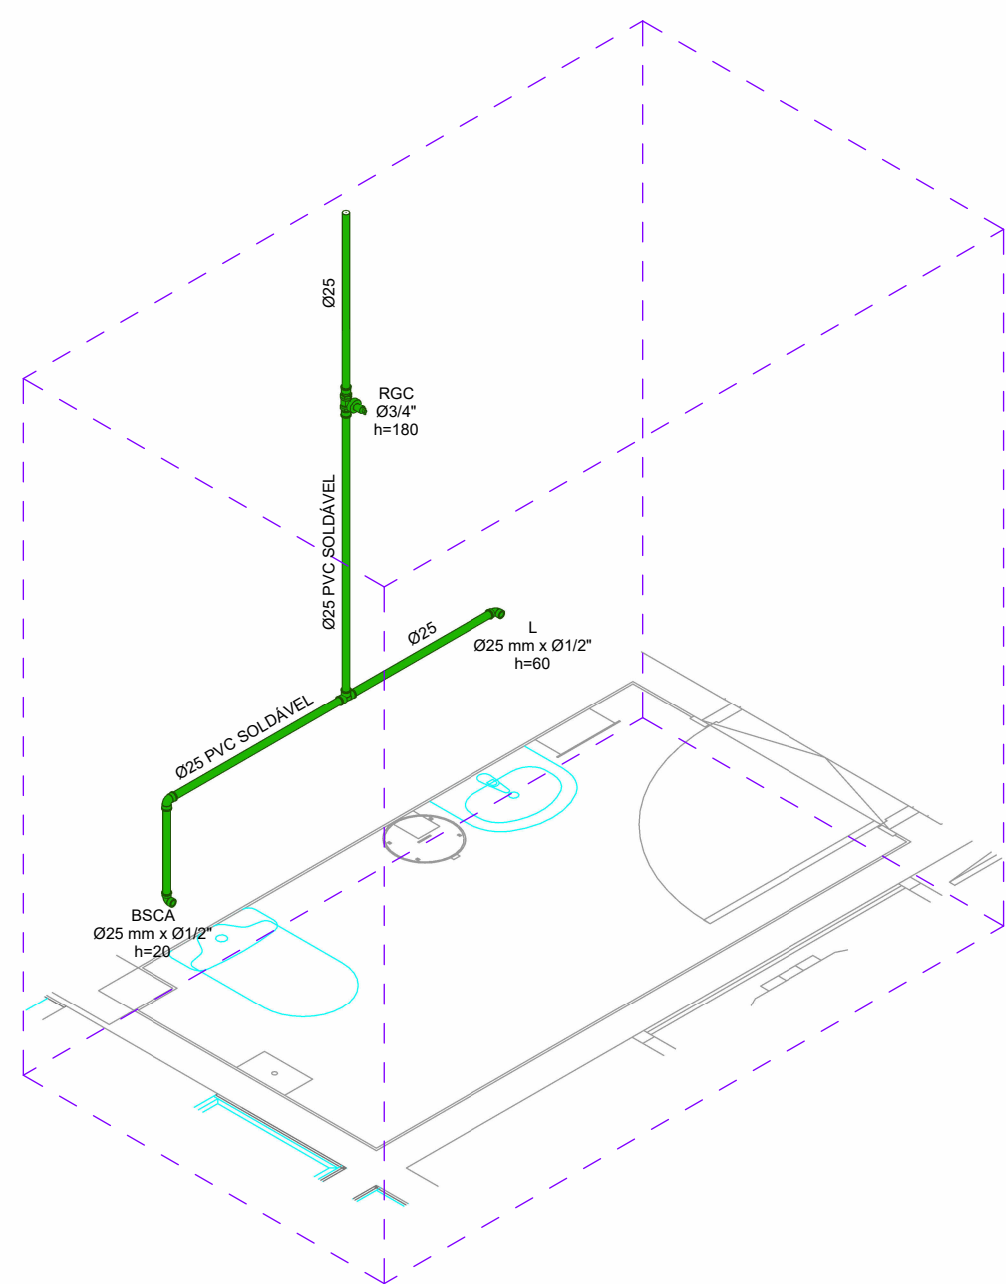


H17 ISOMÉTRICO H17
SEM ESCALA

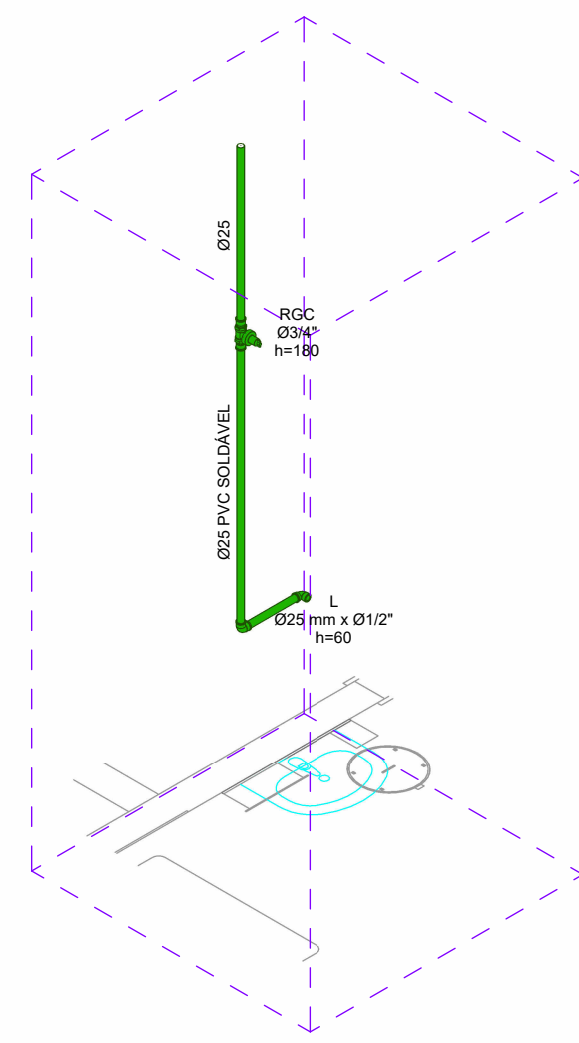


H18 ISOMÉTRICO H18
SEM ESCALA

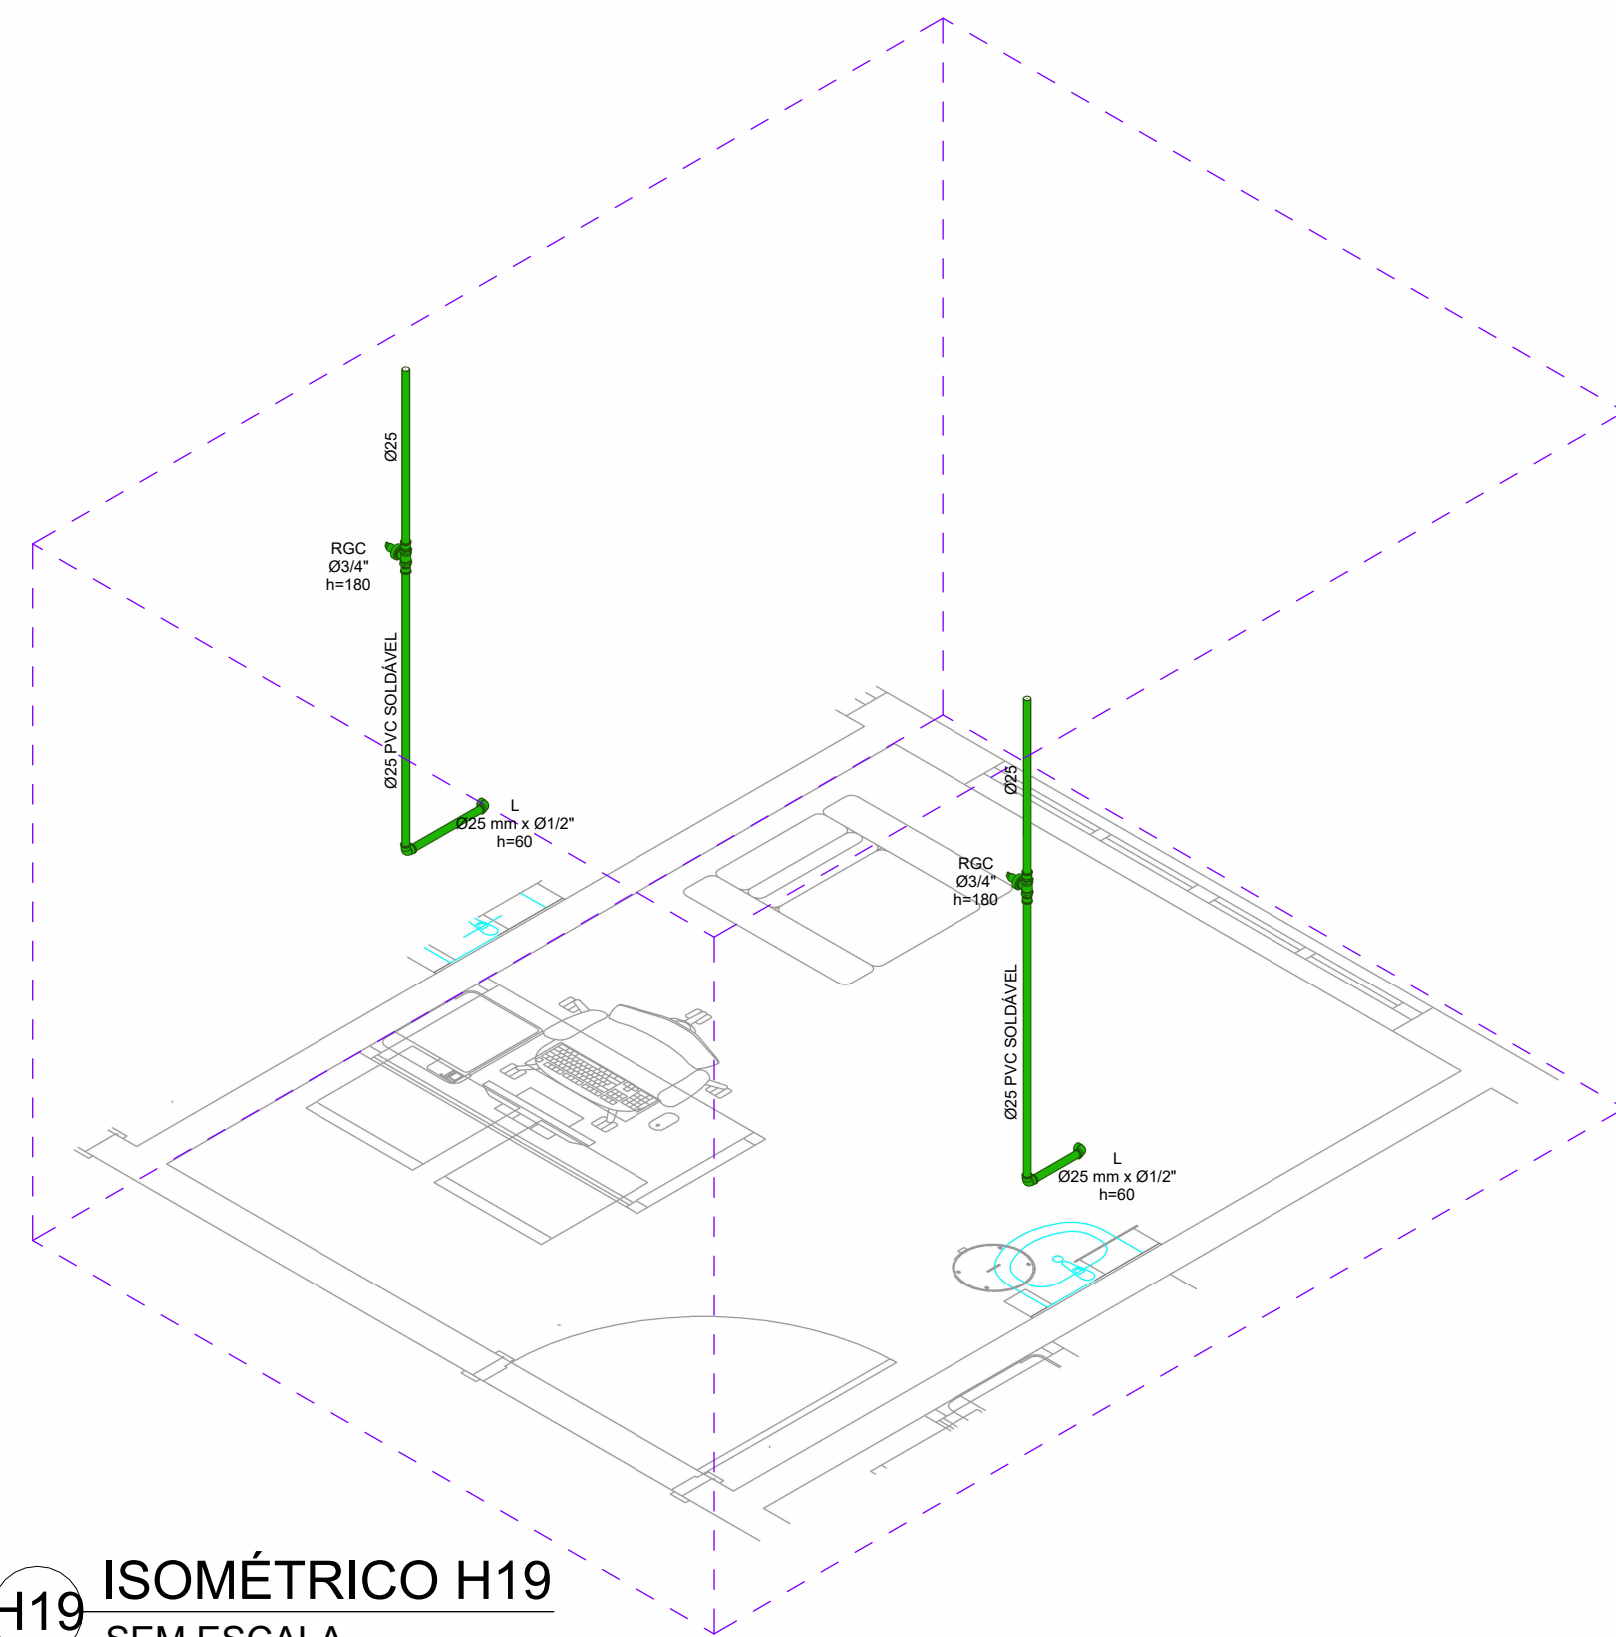


H19 ISOMÉTRICO H19
SEM ESCALA

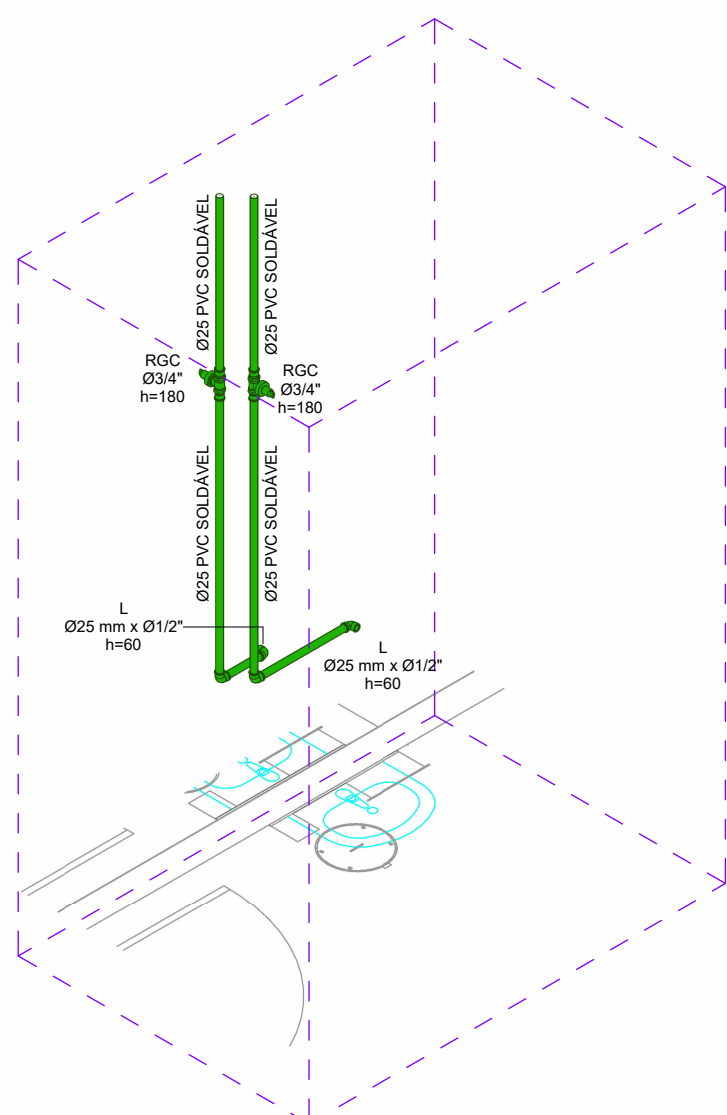

H20 ISOMÉTRICO H20
SEM ESCALA

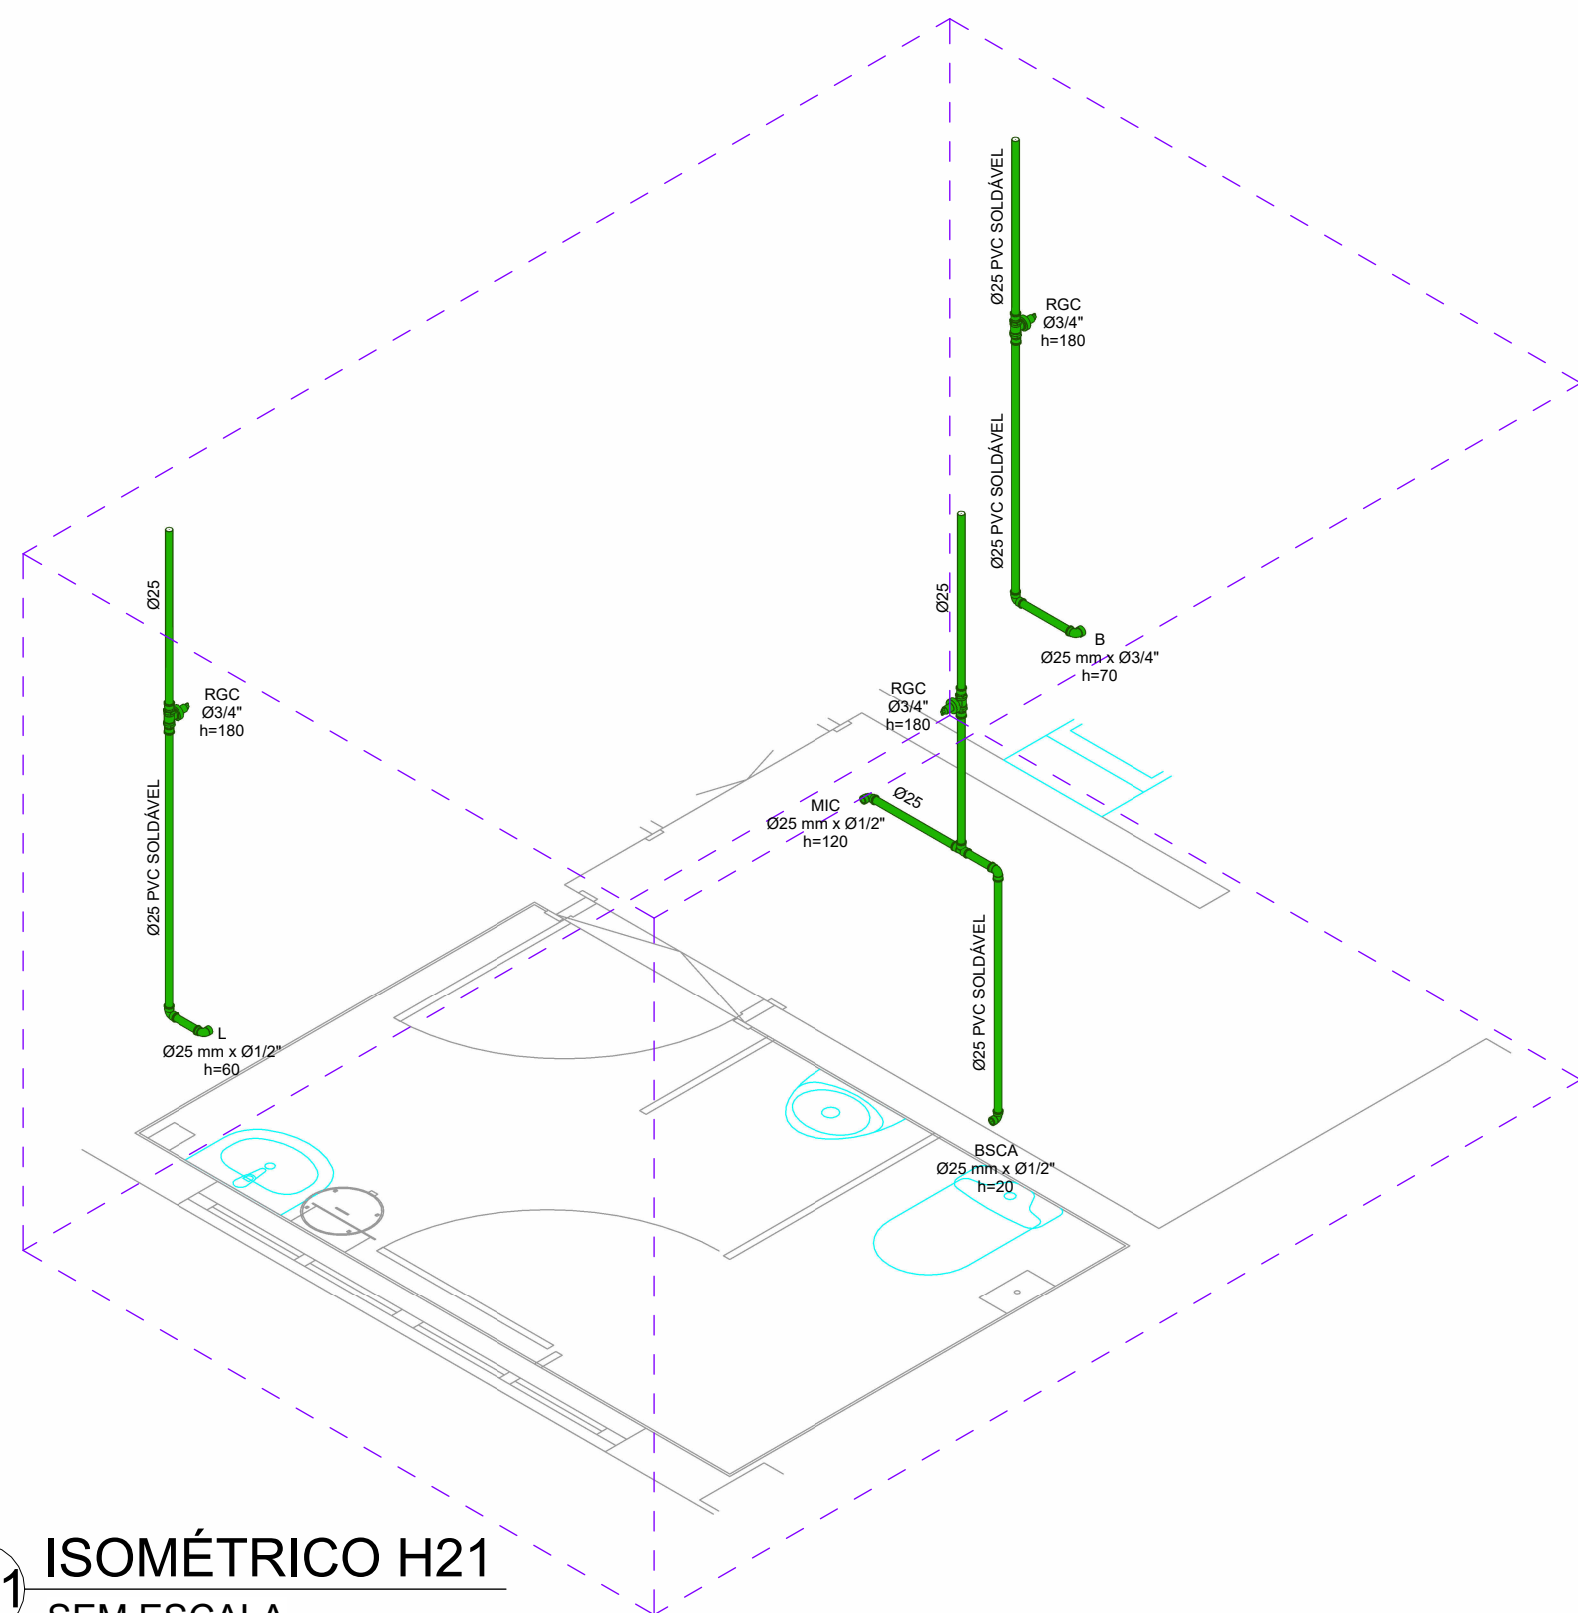

H21 ISOMÉTRICO H21
SEM ESCALA

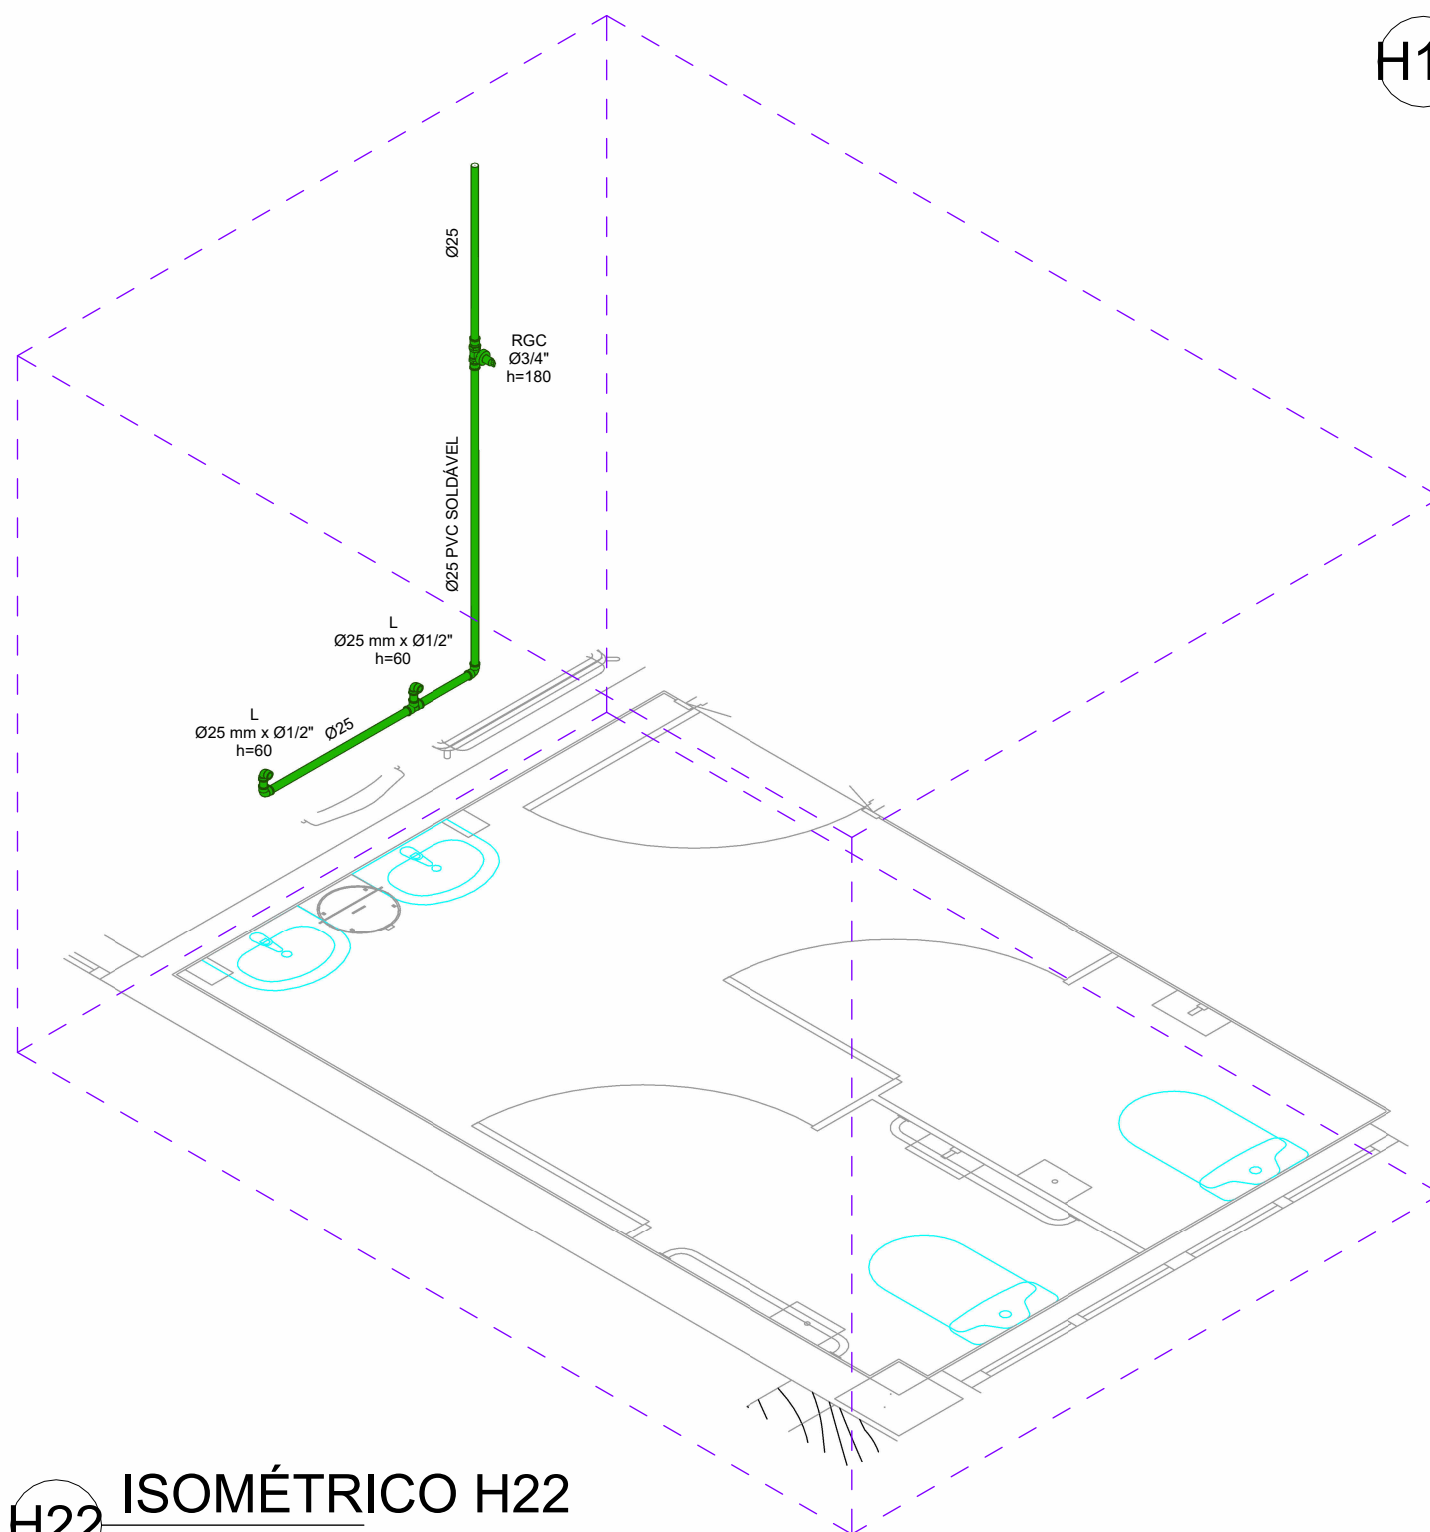

H22 ISOMÉTRICO H22
SEM ESCALA

CONVENÇÃO DE ALTURA DE PONTOS - HIDRÁULICO			
PONTO	ALTURA (cm)	PONTO	ALTURA (cm)
BACIA SANITÁRIA COM CAIXA ACOPLADA	20	PIA	105
BACIA SANITÁRIA COM VÁLVULA DE DESCARGA	33	REGISTRO DE GAVETA	180
BEBEDOURO	70	REGISTRO DE PRESSÃO - CHUVEIRO ELÉTRICO	100
CHUVEIRO	210	VÁLVULA DE DESCARGA - BWC	100
FILTRO	120	VÁLVULA DE DESCARGA - EXPURGO	120
LAVATÓRIO	60	TANQUE	105
MICTÓRIO	120	TORNEIRA DE LIMPEZA	60

CONVENÇÃO DE ALTURA DE PONTOS - SANITÁRIO			
PONTO	ALTURA (cm)	PONTO	ALTURA (cm)
BEBEDOURO	60	MICTÓRIO	50
DIALISE	30	PIA	50
LAVATÓRIO	50	TANQUE	50

<