



CORTE A

ESCALA 1 : 200

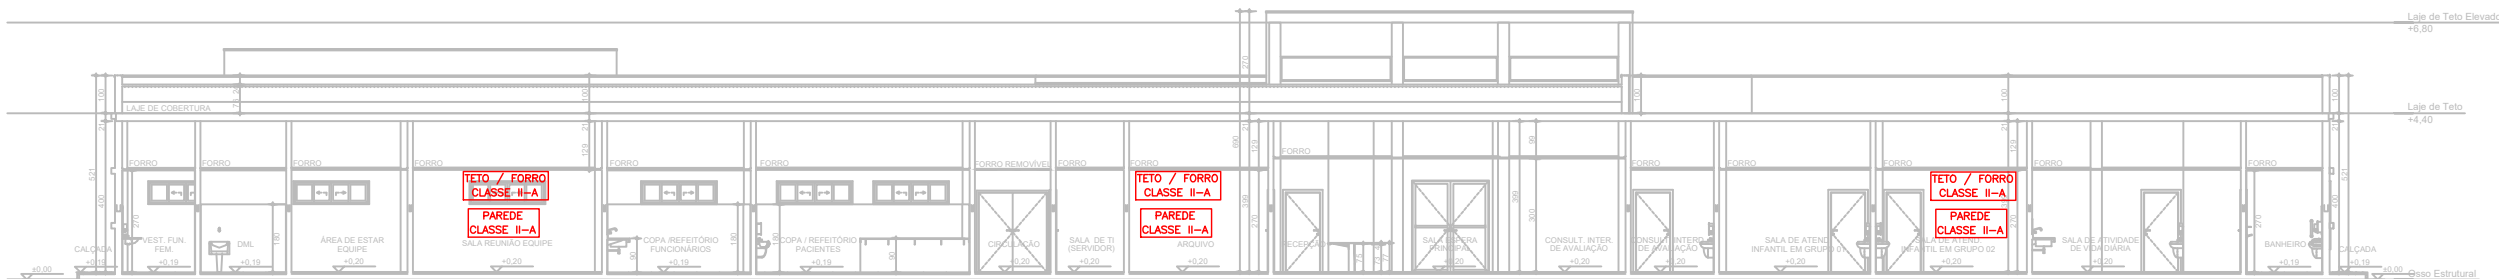


CORTE B

ESCALA 1:200

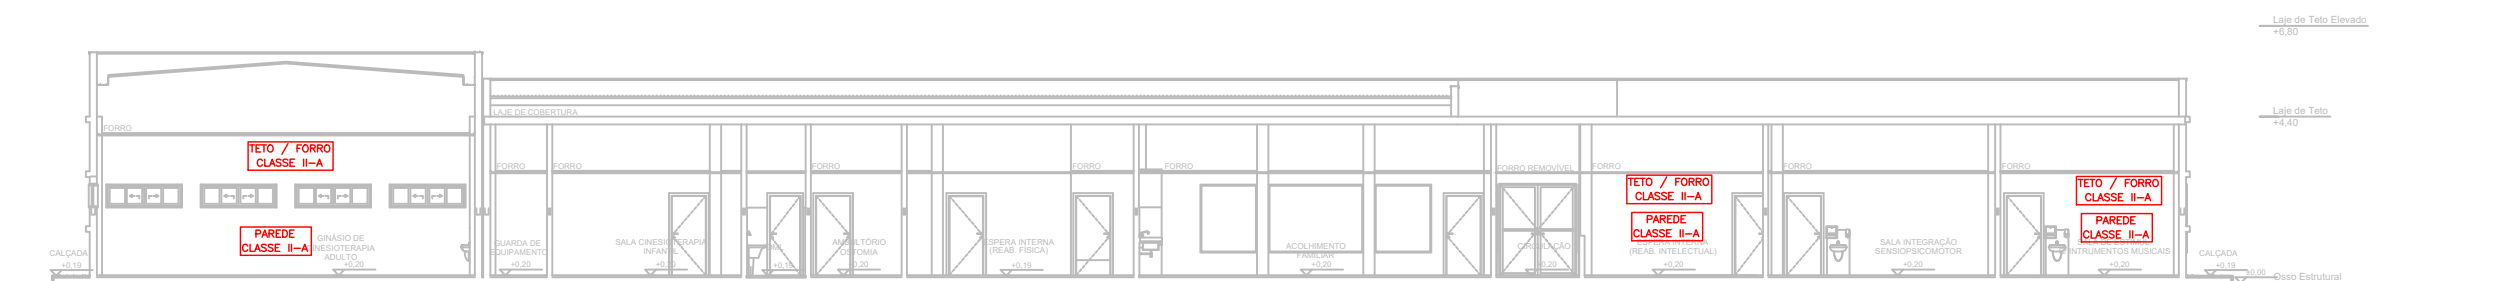


CORTE C

ESCALA 1:200

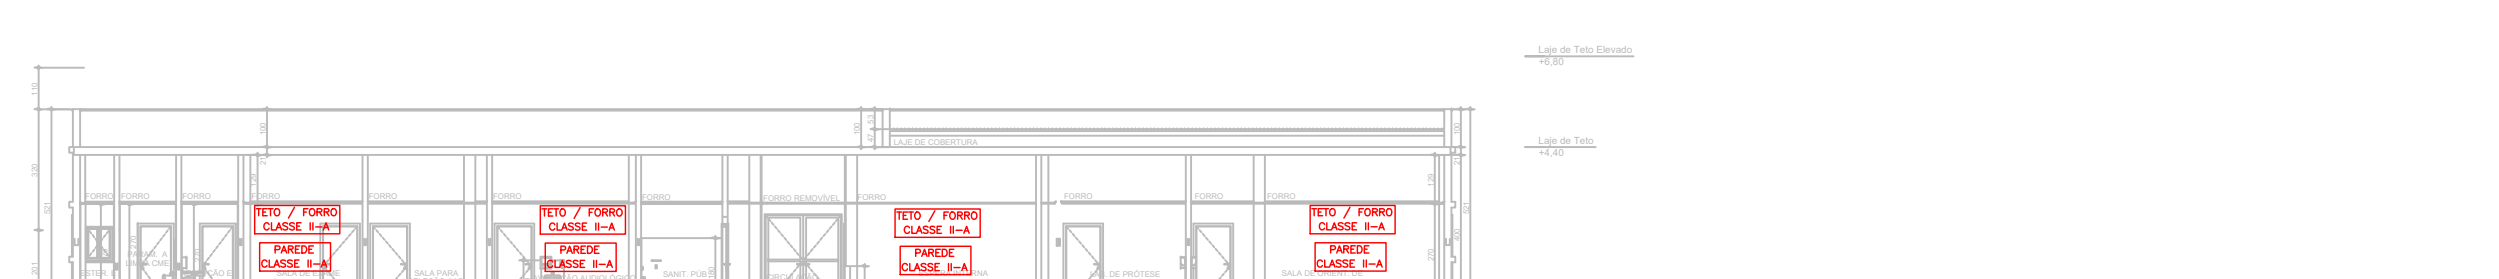


CORTE D

ESCALA 1:200

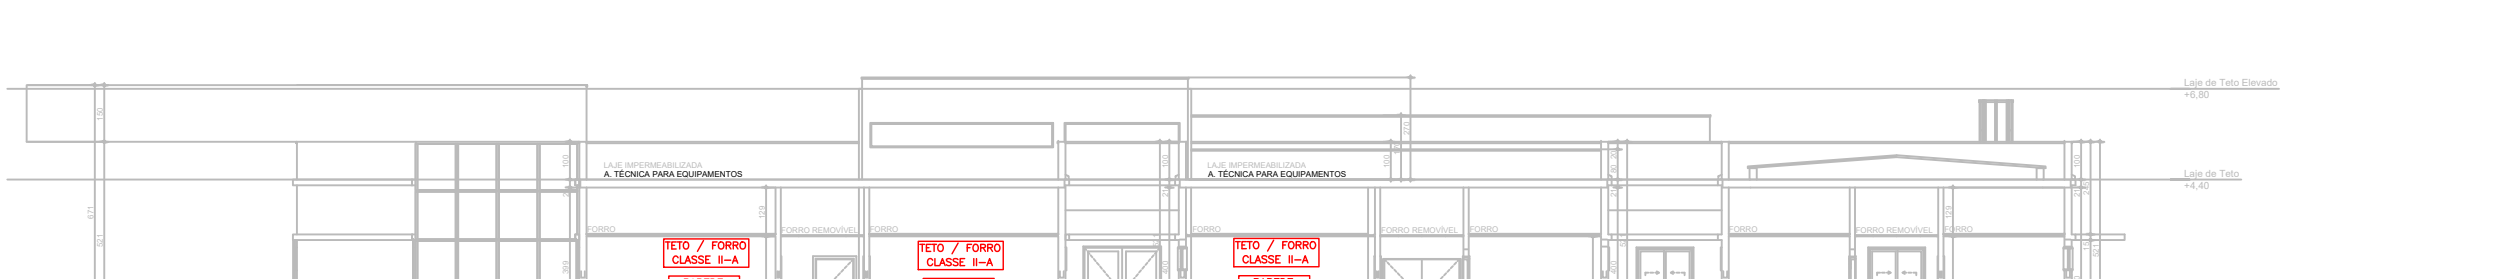


CORTE E

ESCALA 1:200

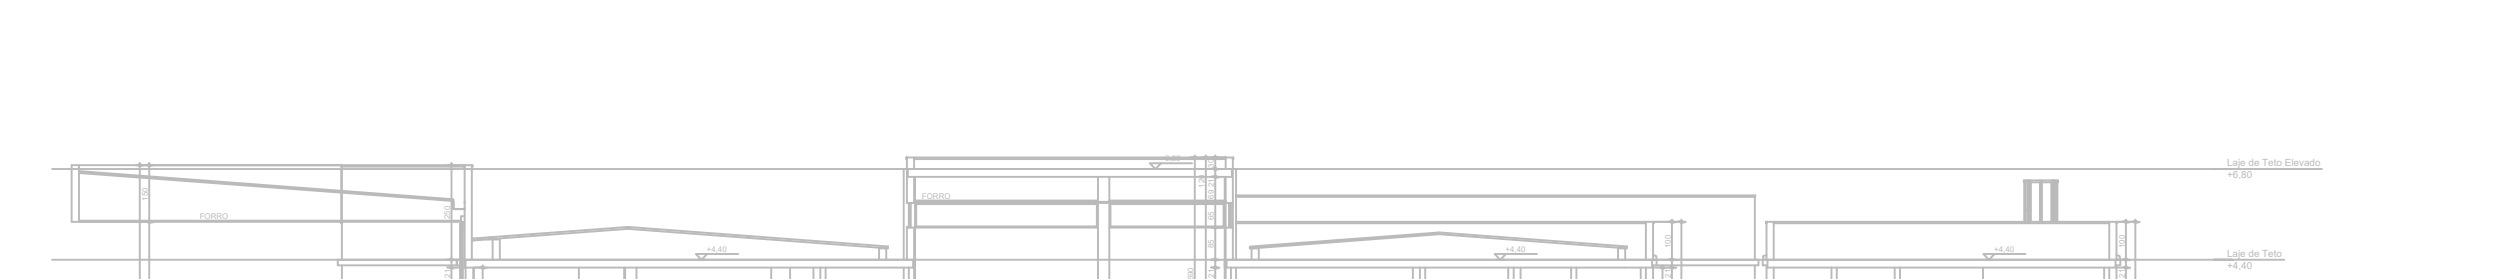

CORTE F

ESCALA 1:200

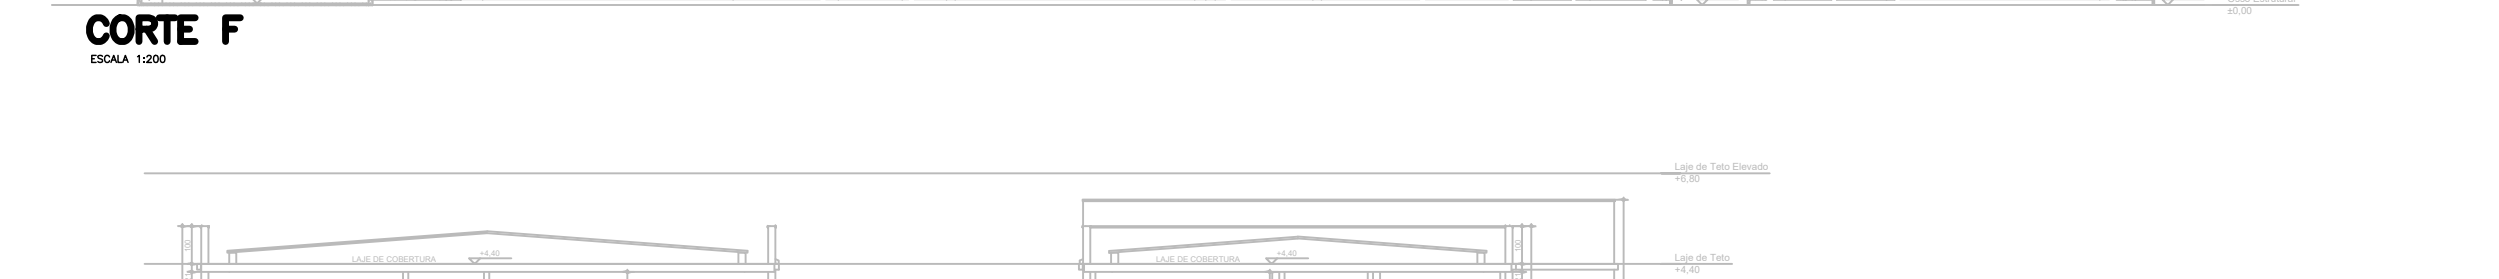

CORTE G

ESCALA 1:200



CORTE H

ESCALA 1:200




CORTE I

ESCALA 1:200




CORTE J

ESCALA 1:200

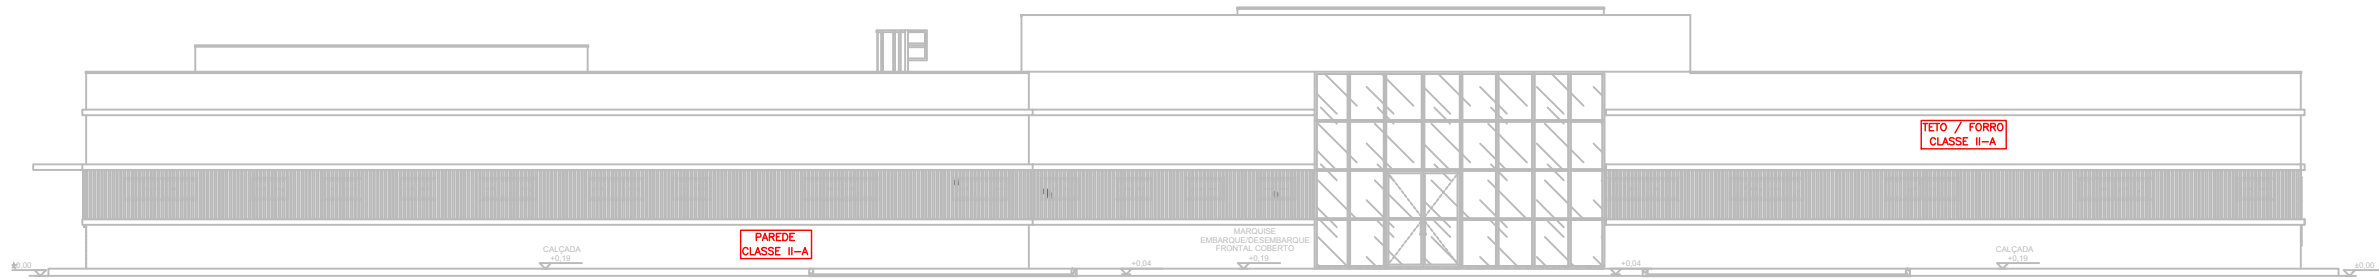

ELEVÇÃO 01

ESCALA 1:200

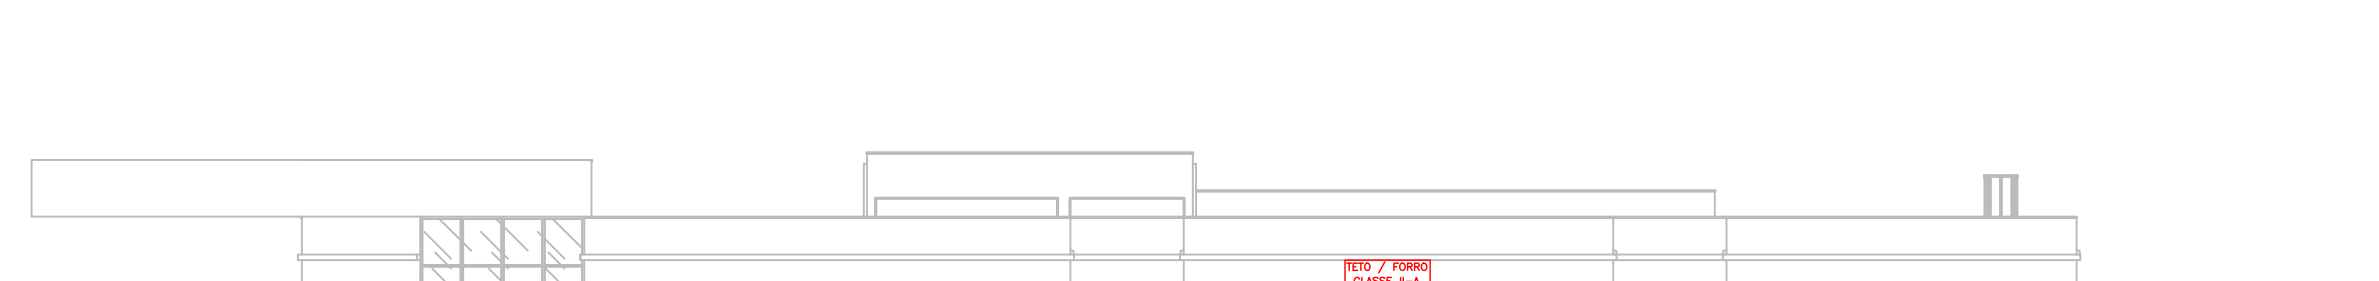


ELEVÇÃO 02

ESCALA 1:200




ELEVÇÃO 03

ESCALA 1:200

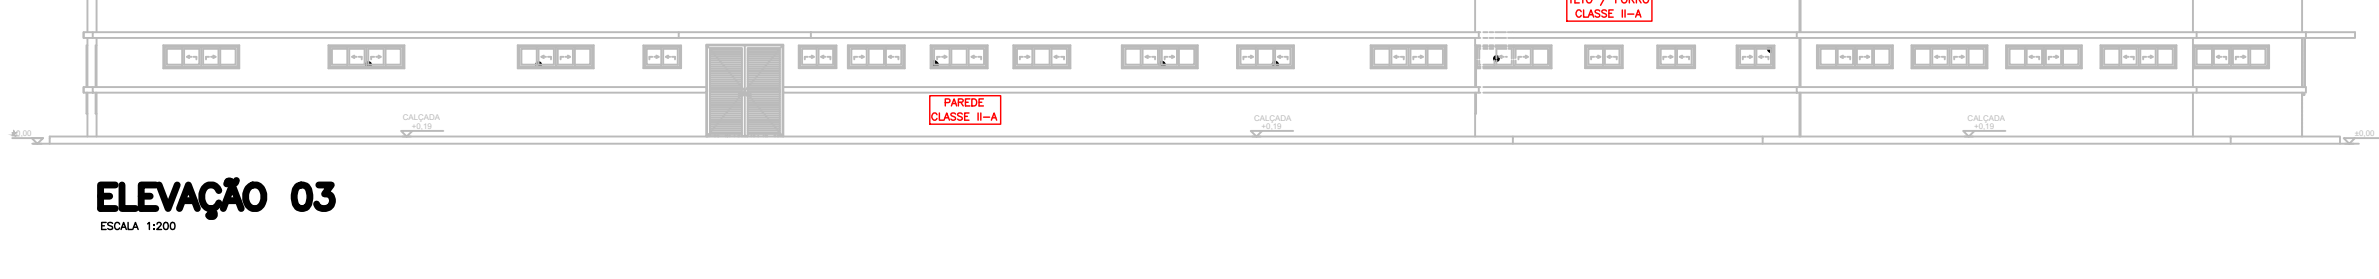

ELEVÇÃO 04

ESCALA 1:200

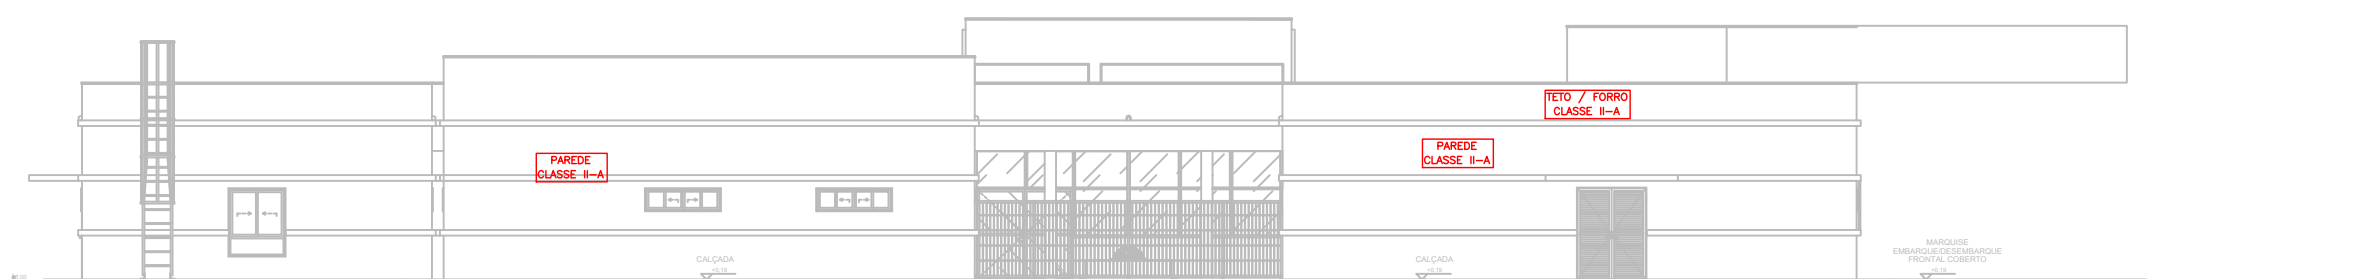

ELEVÇÃO 05

ESCALA 1:200

CONSORCIO SAÚDE CONCREMAT-MEP - CNPJ 00.255.454/0001-35
RUA JOAQUIM PALHARES, no. 40, ANDAR 5 - RIO DE JANEIRO/RJ - CEP 20.260-080 - FONE (21) 3535-4131
Medidas em centímetros Conferir medidas no local.
O valor da cota prevalece ao da escala Antes de qualquer alteração consultar o responsável pelo projeto

HISTÓRICO DE ATUALIZAÇÃO

REVISÃO	DATA	DISCRIMINAÇÃO DE ATUALIZAÇÃO
R00	05/12/2025	EMISSION INICIAL

NOME DO EMPREENDIMENTO: CENTRO ESPECIALIZADO EM REABILITAÇÃO - CER TIPO 4

ENDEREÇO DO EMPREENDIMENTO: DIVERSOS (PROJETO PADRÃO)

TÍTULO DO DESENHO: CORTES E ELEVÇÕES - INCÊNDIO

DISCIPLINA: INCÊNDIO

ETAPA: EXECUTIVO

PRANCHAS: 04/06

ESPECIALIDADE: INC

REVISÃO: R00

ESCALA: INDICADA