
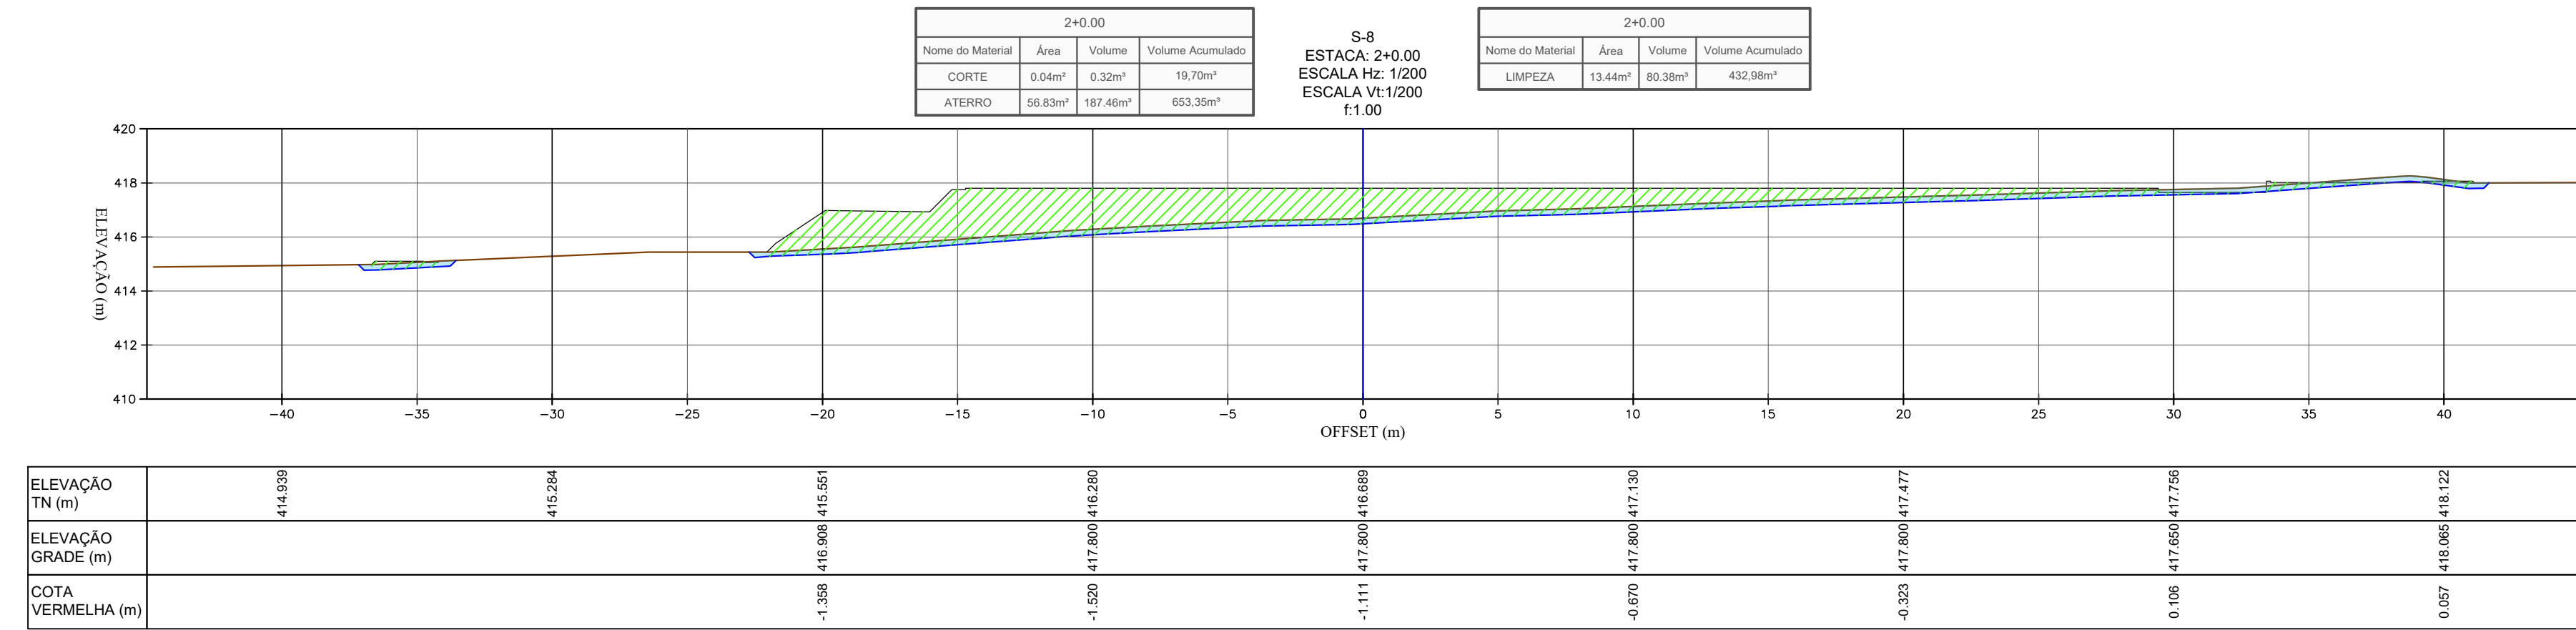


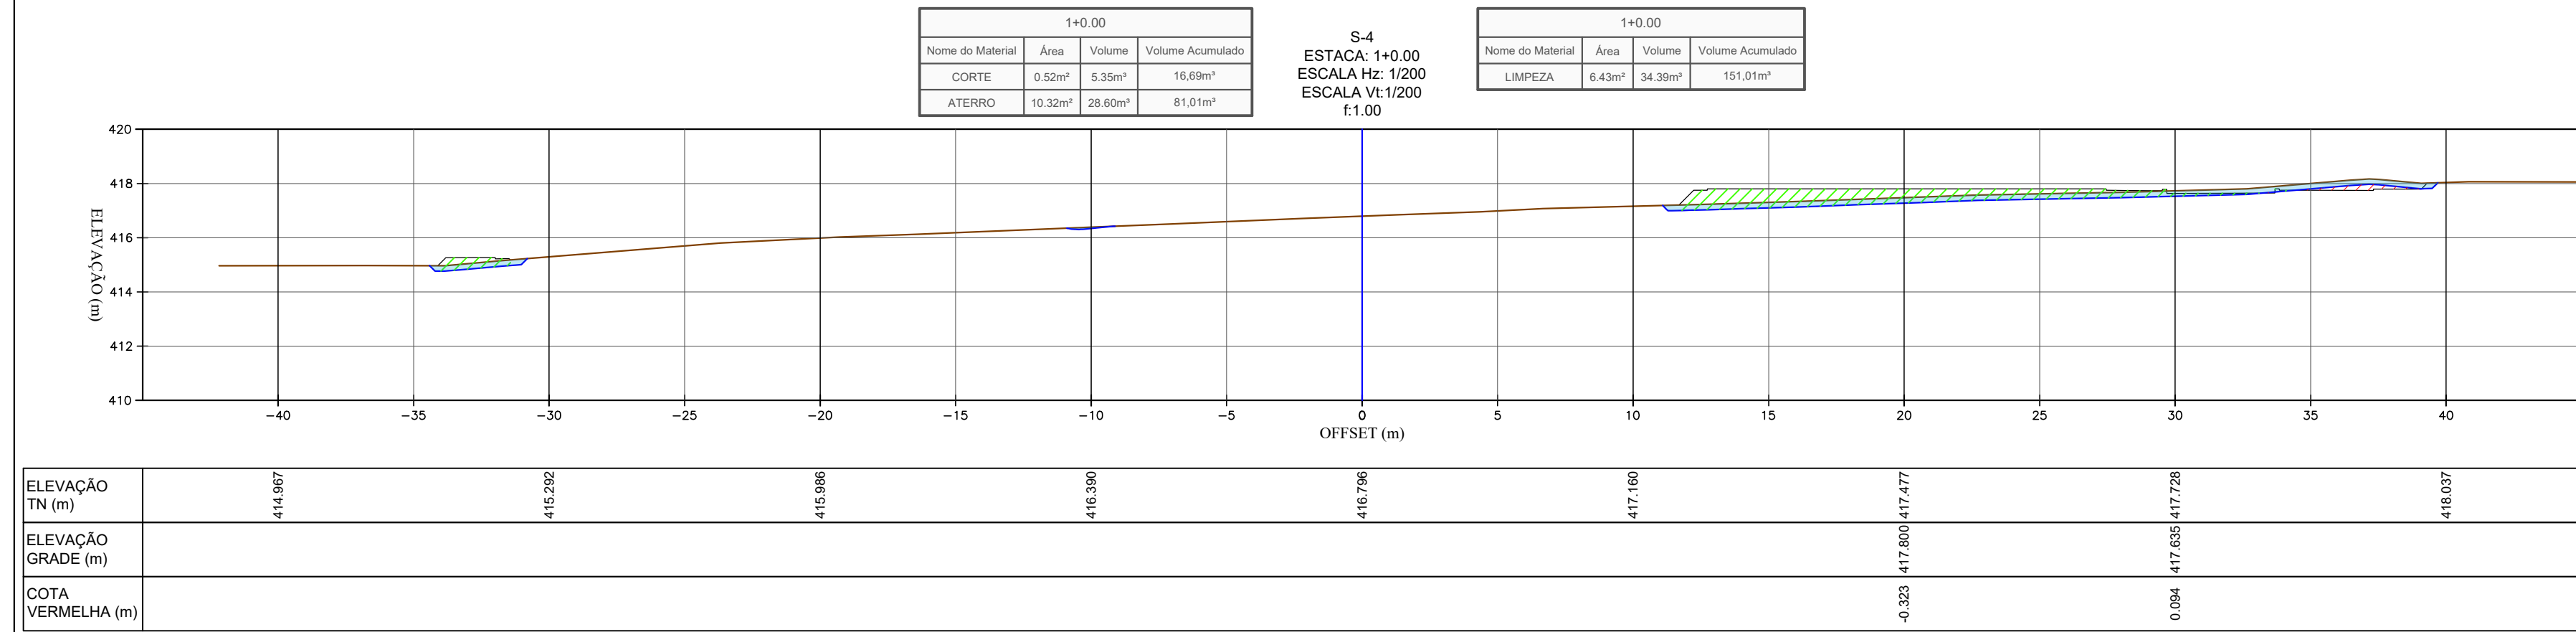

CONSORCIO SAUDE CONCREMAT - CNPJ (01.255.454/0001-35
 RUA JOAQUIM PALHARES, no. 40, ANDAR 5 - R/O DE ANERIOUR - CEP 20.260-000 - FONE (21) 3353-4131
 Medida em planta. Conforto medido no local.
 O valor da cota previne sobre da escala. Antes de qualquer alteração consultar o arquiteto responsável.

REV	DATA	CONTEUDO	REV	DATA	CONTEUDO
00	10/06/2006	EMISSÃO INICIAL			

Nome do Empreendimento
CENTRO ESPECIALIZADO EM REABILITAÇÃO (CER) TIPO IV

Endereço do Empreendimento
 AV. MIGUEL TEIXEIRA PIMENTA, LOT. SÃO MIGUEL II, BOM JESUS DA LAPA - BA

Disciplina
TERRAPLENAGEM

Título do desenho
SEÇÕES TRANSVERSAIS DE TERRAPLENAGEM

Projeta e coordenador
 CONSORCIO SAUDE CONCREMAT - CNPJ (01.255.454/0001-35
 RUA JOAQUIM PALHARES, no. 40, ANDAR 5 - R/O DE ANERIOUR - CEP 20.260-000 - FONE (21) 3353-4131

Disciplina
PROJETO EXECUTIVO

Responsável Técnico pelo Projeto de Terraplenagem
 GILBERTO MILFARO DE OLIVEIRA FILHO
 TÉCNICO EM AGRIMENSURA
 CRT-BA- 05116045238

Planilha
0003

Especialidade
TER

Revisão
01

Escala
1/200