
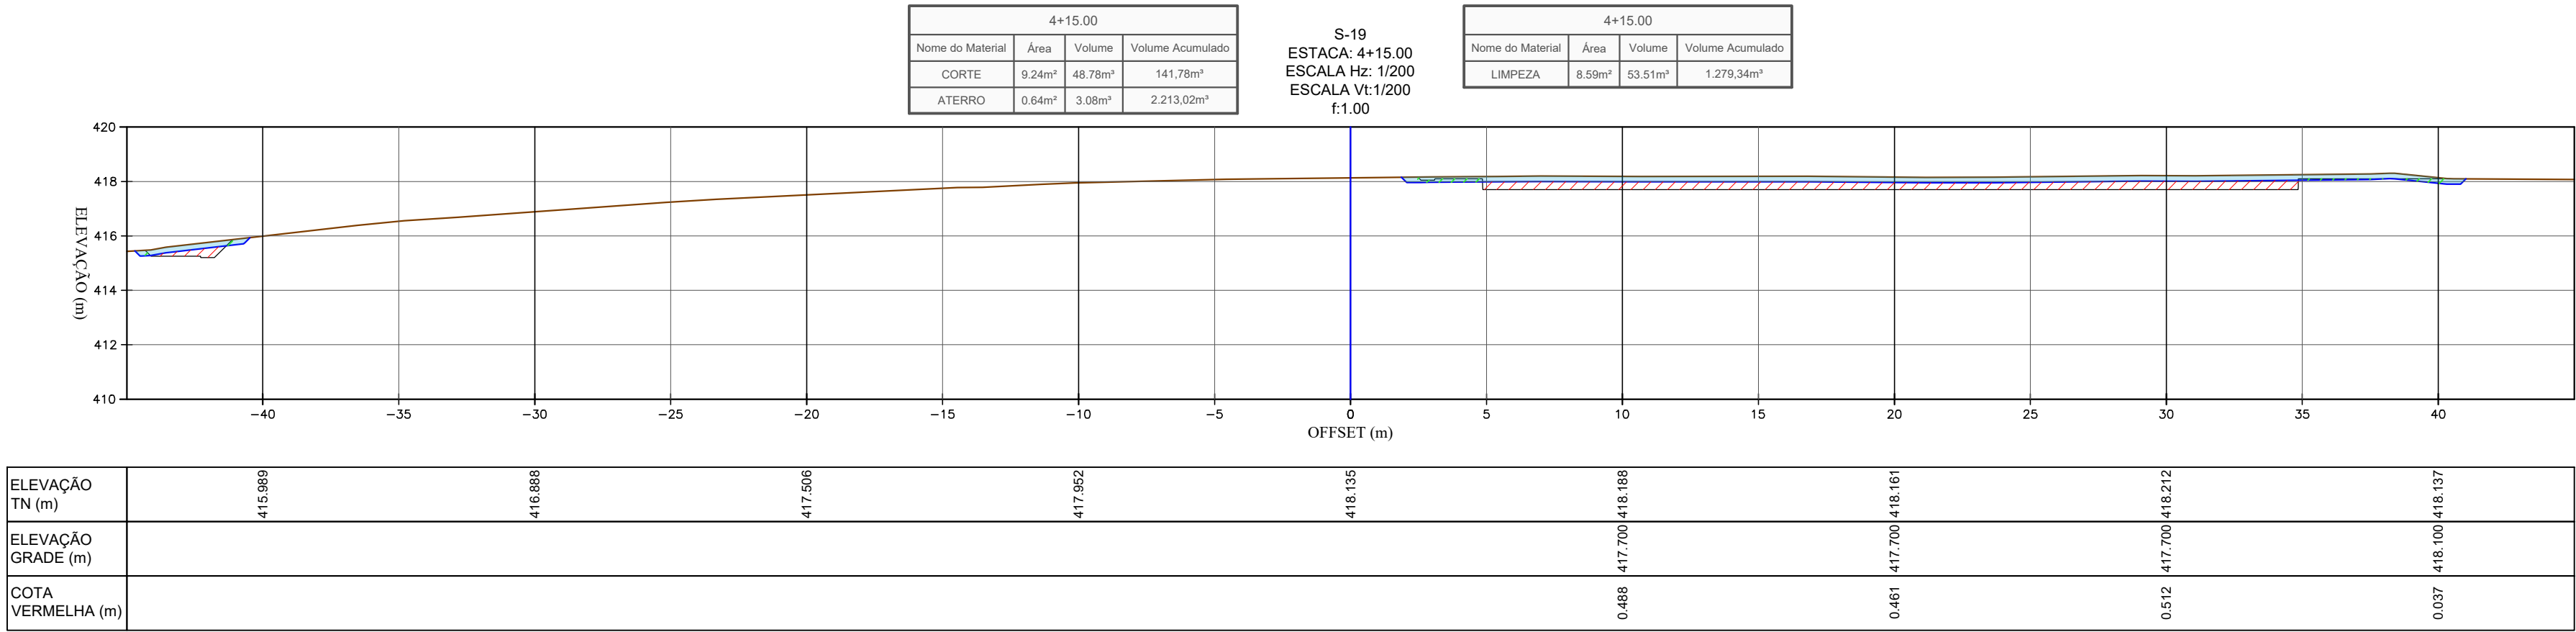
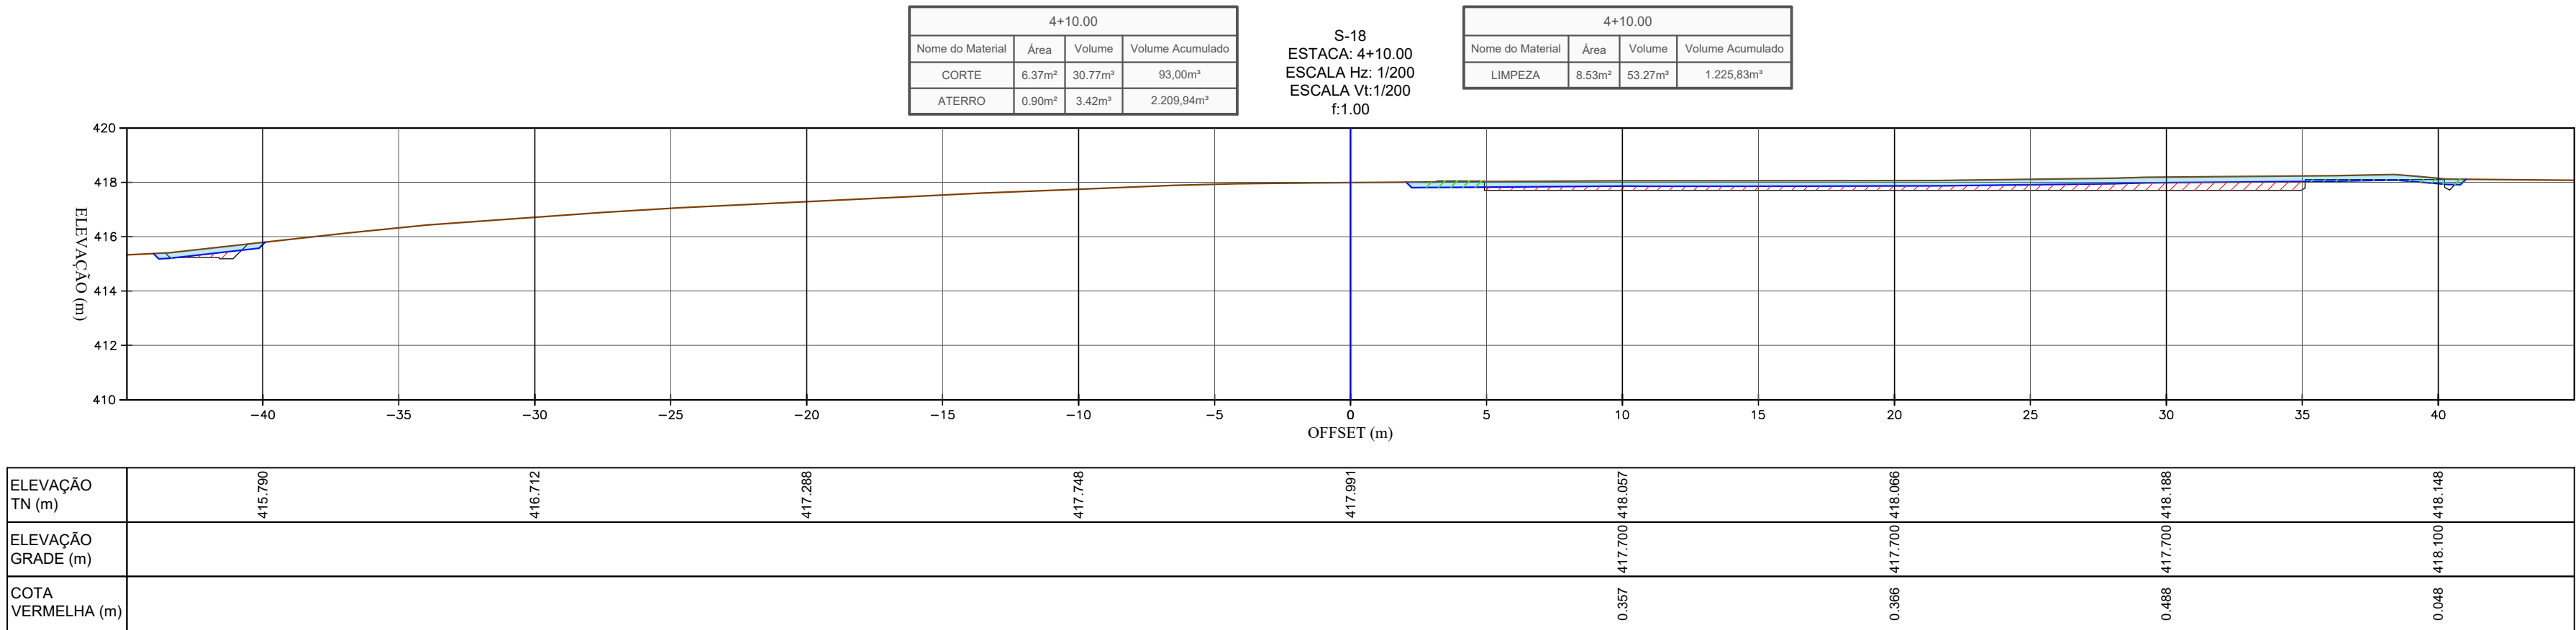


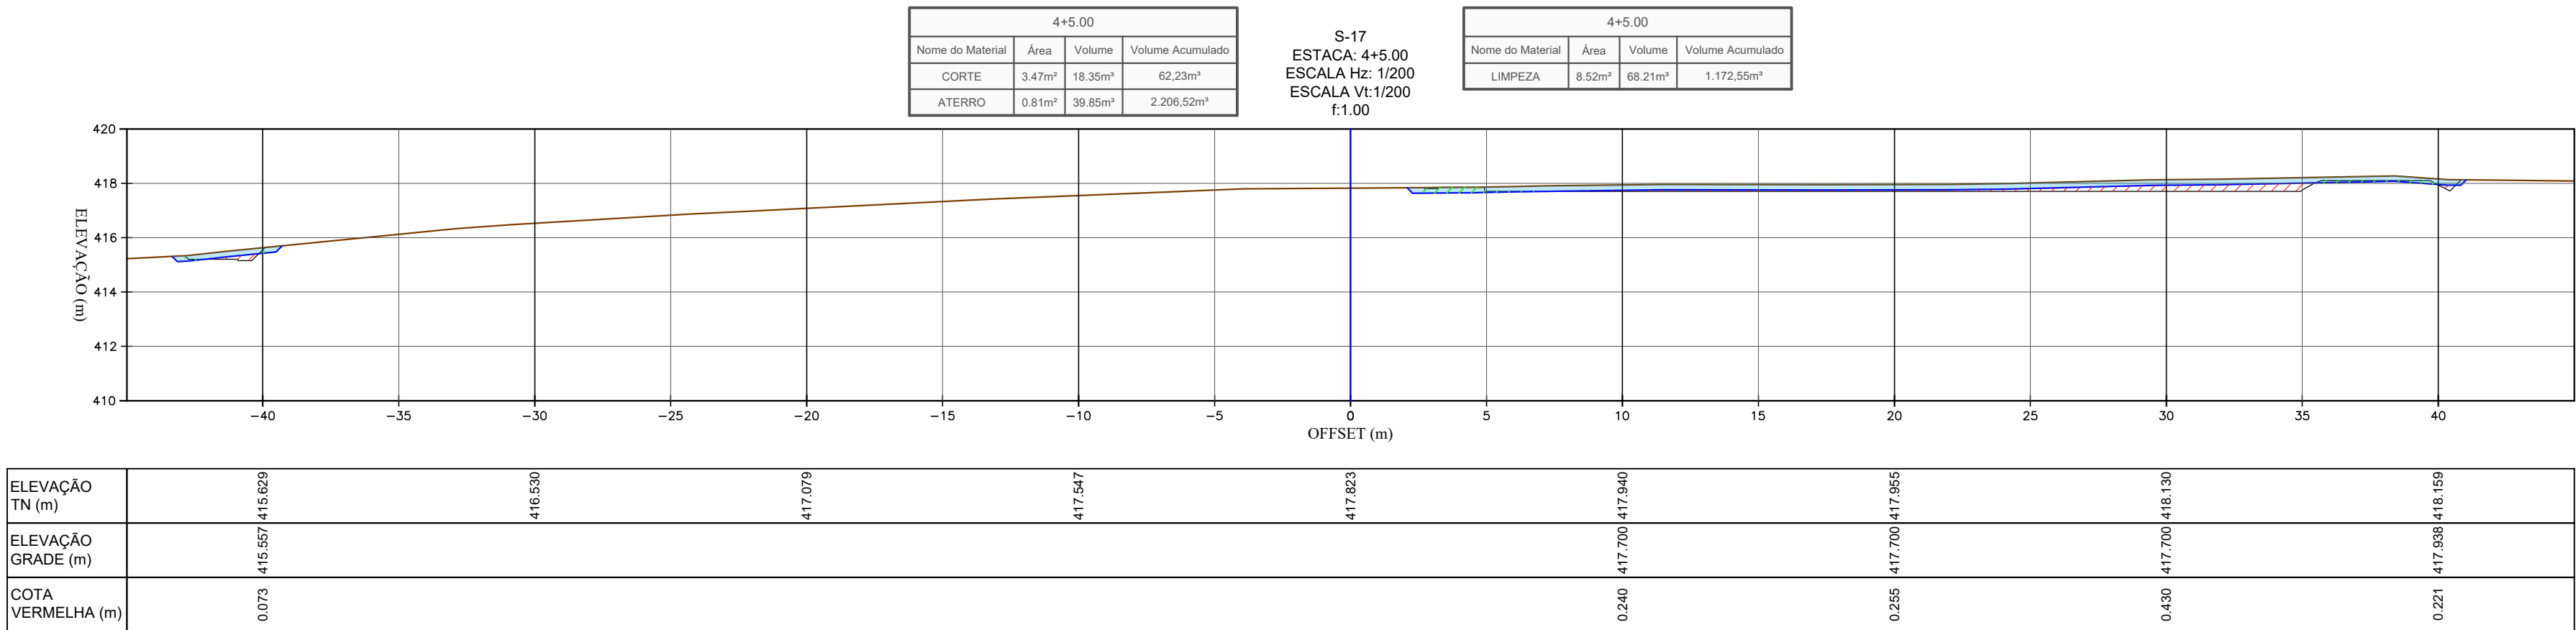

LEGENDA :

- TERRENO NATURAL
- TERRAPLENAGEM
- ESCAVAÇÃO DE LIMPEZA (20CM)
- ÁREAS EM ATERRO
- ÁREAS EM CORTE
- ÁREAS DE CORTE - DE LIMPEZA ESP: 20cm

CONSORCIO SAÚDE CONCREMAT-MEP - CNPJ 60.255.454/0001-35  
RUA JOAQUIM PALHARES, no. 40, ANDAR 5 - RIO DE JANEIRO/RJ - CEP 20.260-080 - FONE (21) 3535-4131  
Medidas em metros. Confirir medidas no local.  
O valor da cota prevalece ao da escala. Antes de qualquer alteração consultar o arquiteto responsável.

| REV | DATA       | CONTEUDO       | REV | DATA | CONTEUDO |
|-----|------------|----------------|-----|------|----------|
| 00  | 10/06/2026 | EMIÇÃO INICIAL |     |      |          |
|     |            |                |     |      |          |
|     |            |                |     |      |          |
|     |            |                |     |      |          |

Nome do Empreendimento  
CENTRO ESPECIALIZADO EM REABILITAÇÃO (CER) TIPO IV

Endereço do Empreendimento  
AV. MIGUEL TEIXEIRA PIMENTA, LOT. SÃO MIGUEL II, BOM JESUS DA LAPA - BA

Disciplina  
TERRAPLENAGEM

Título do desenho  
SEÇÕES TRANSVERSAIS DE TERRAPLENAGEM

Projetoista e coordenador  
CONSORCIO SAÚDE CONCREMAT-MEP - CNPJ 60.255.454/0001-35  
RUA JOAQUIM PALHARES, no. 40, ANDAR 5 - RIO DE JANEIRO/RJ - CEP 20.260-080  
FONE (21) 3535-4131

Responsável Técnico pelo Projeto de Terraplenagem  
GILBERTO MILTÃO DE OLIVEIRA FILHO  
TÉCNICO EM AGRIMENSURA  
CRT-BA: 05116004538

Prancha  
005

Especialidade  
TER

Revisão  
01

Escala  
1/200