
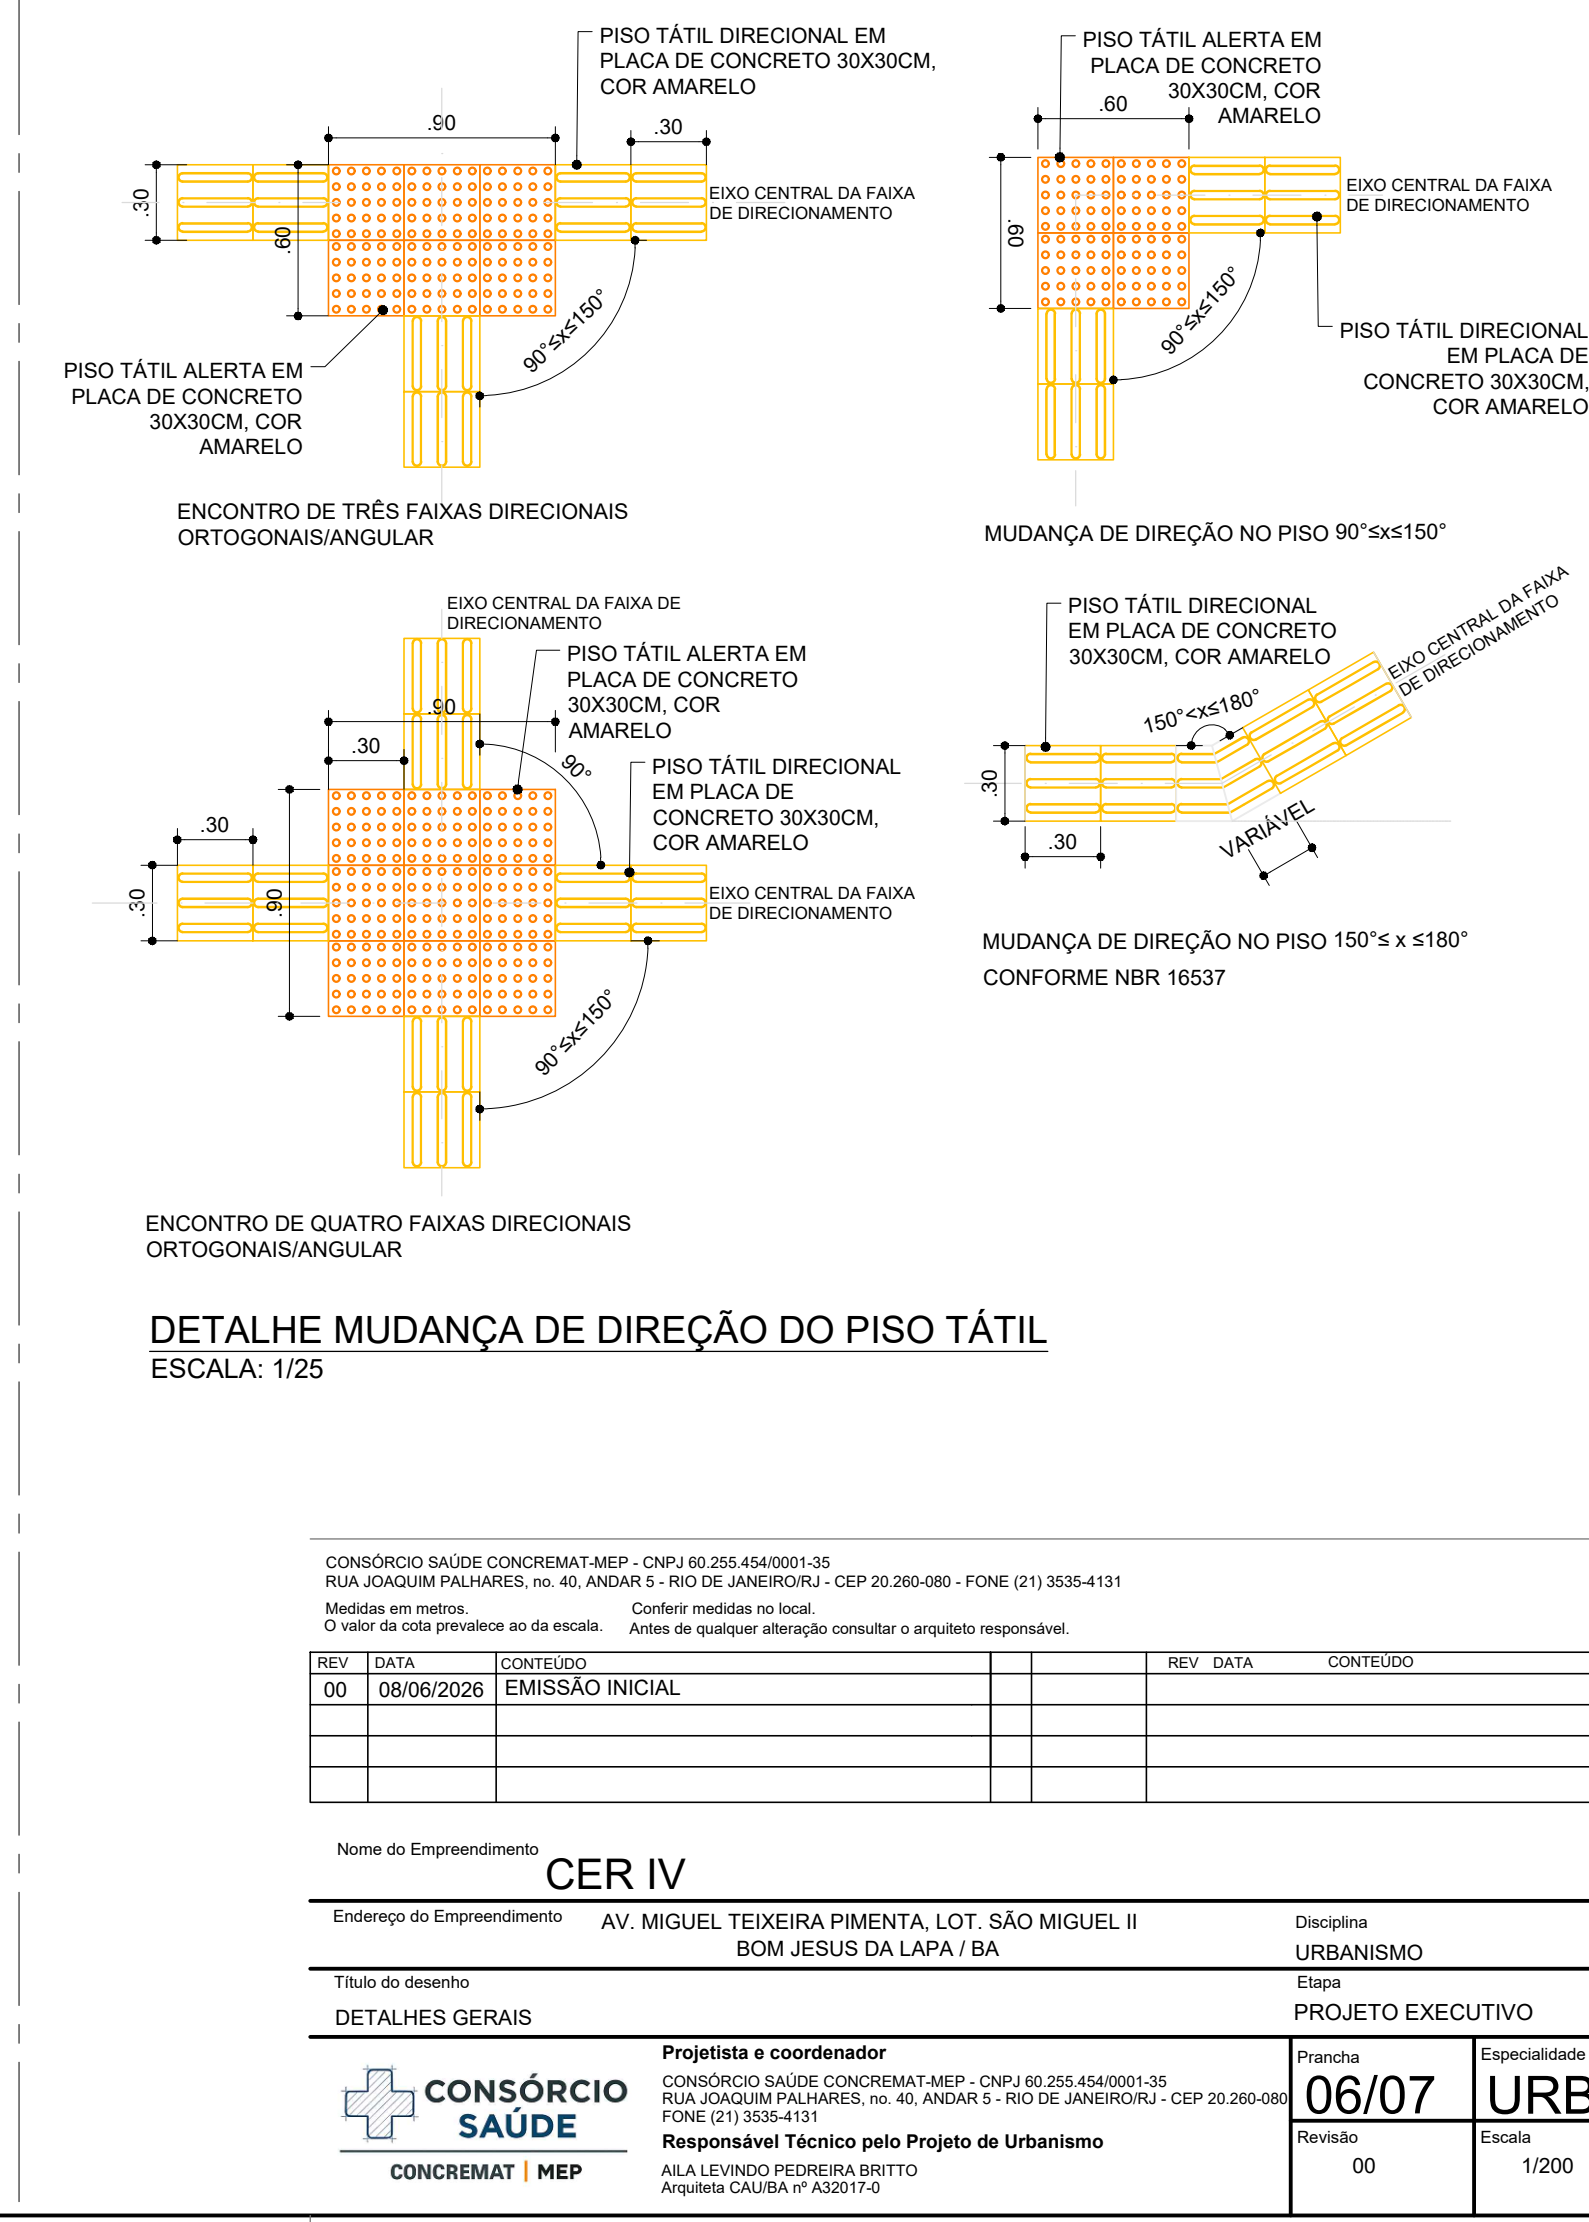
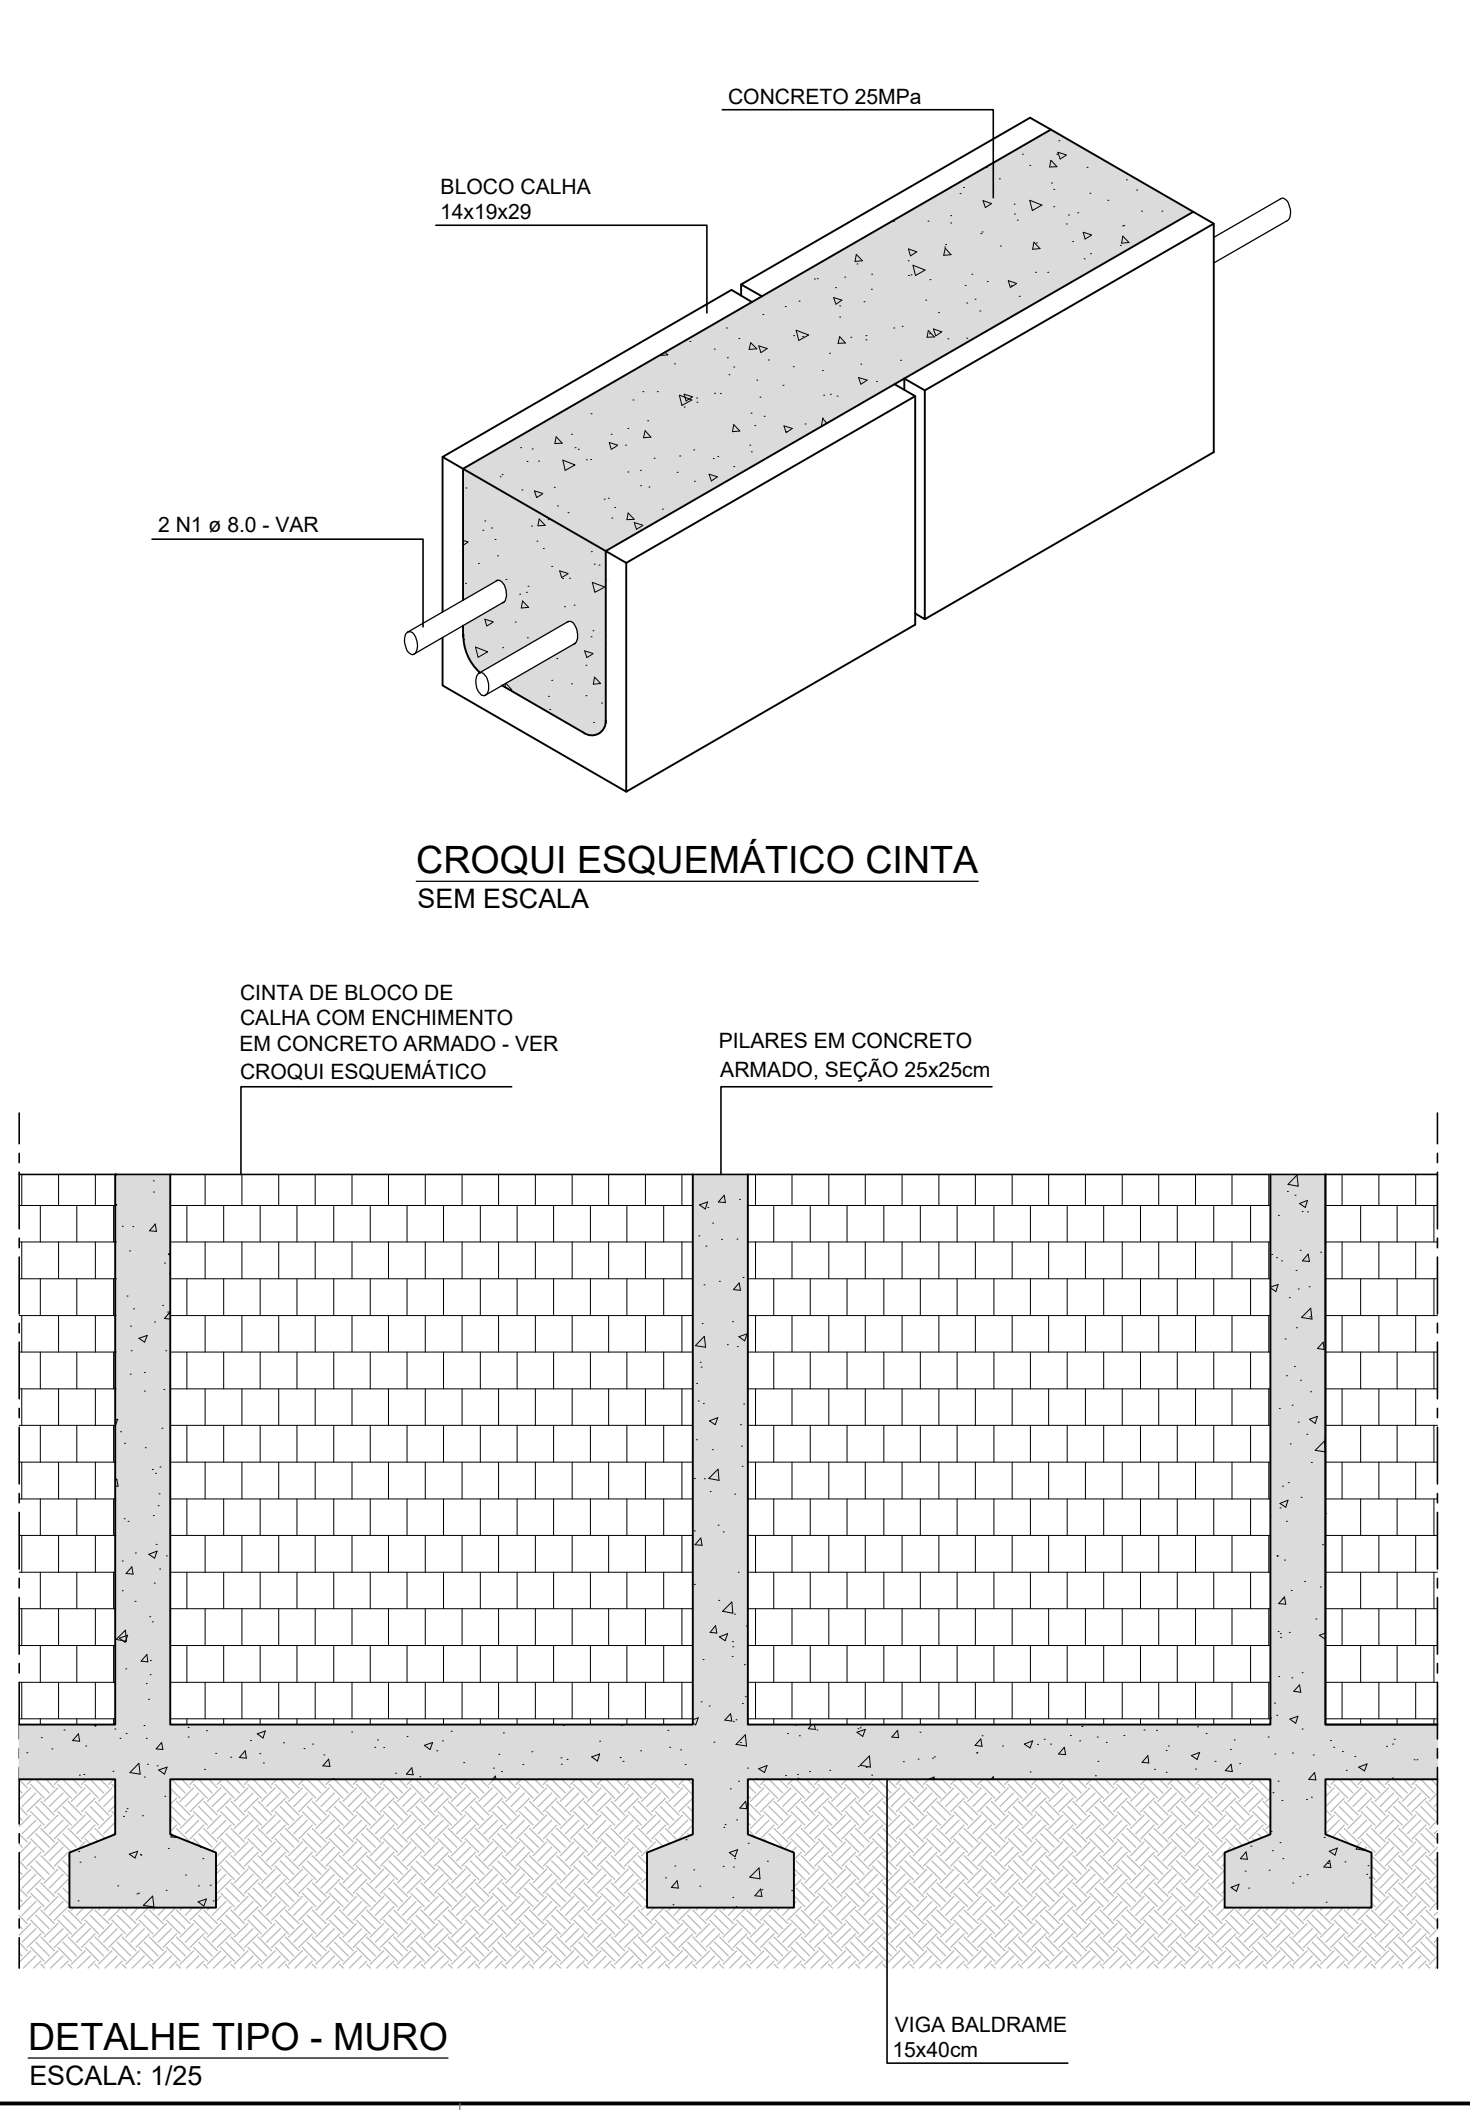
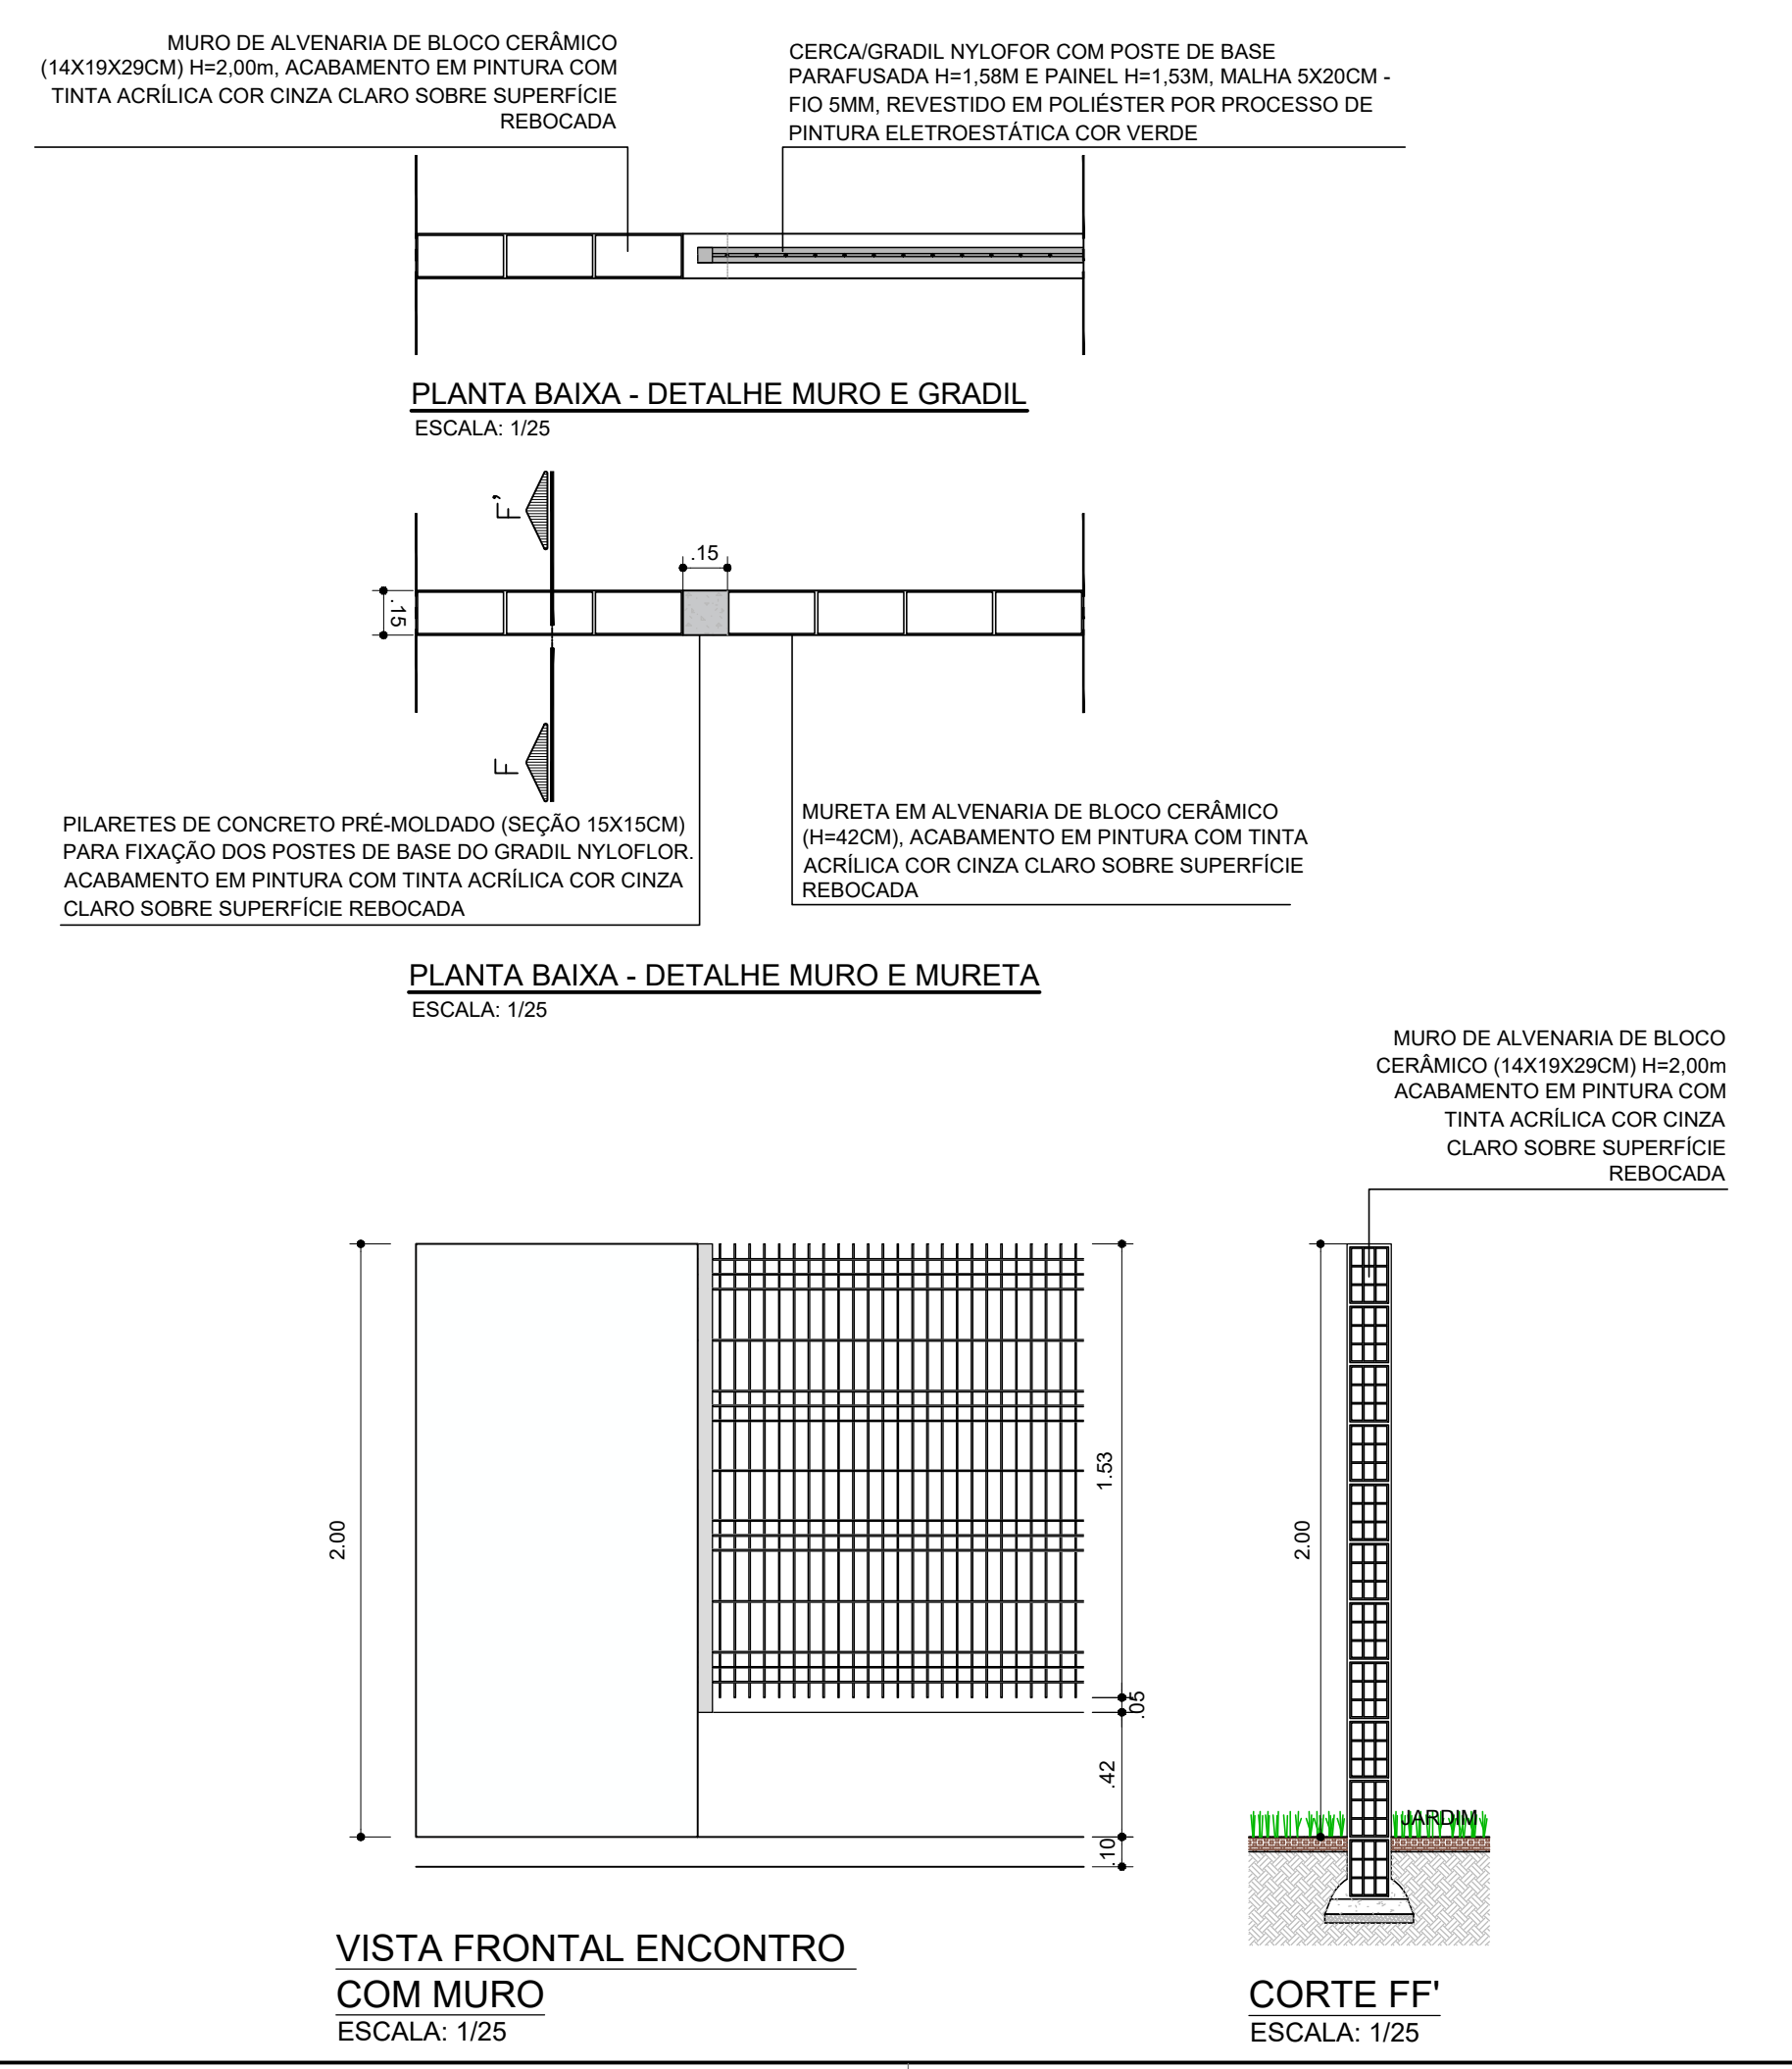
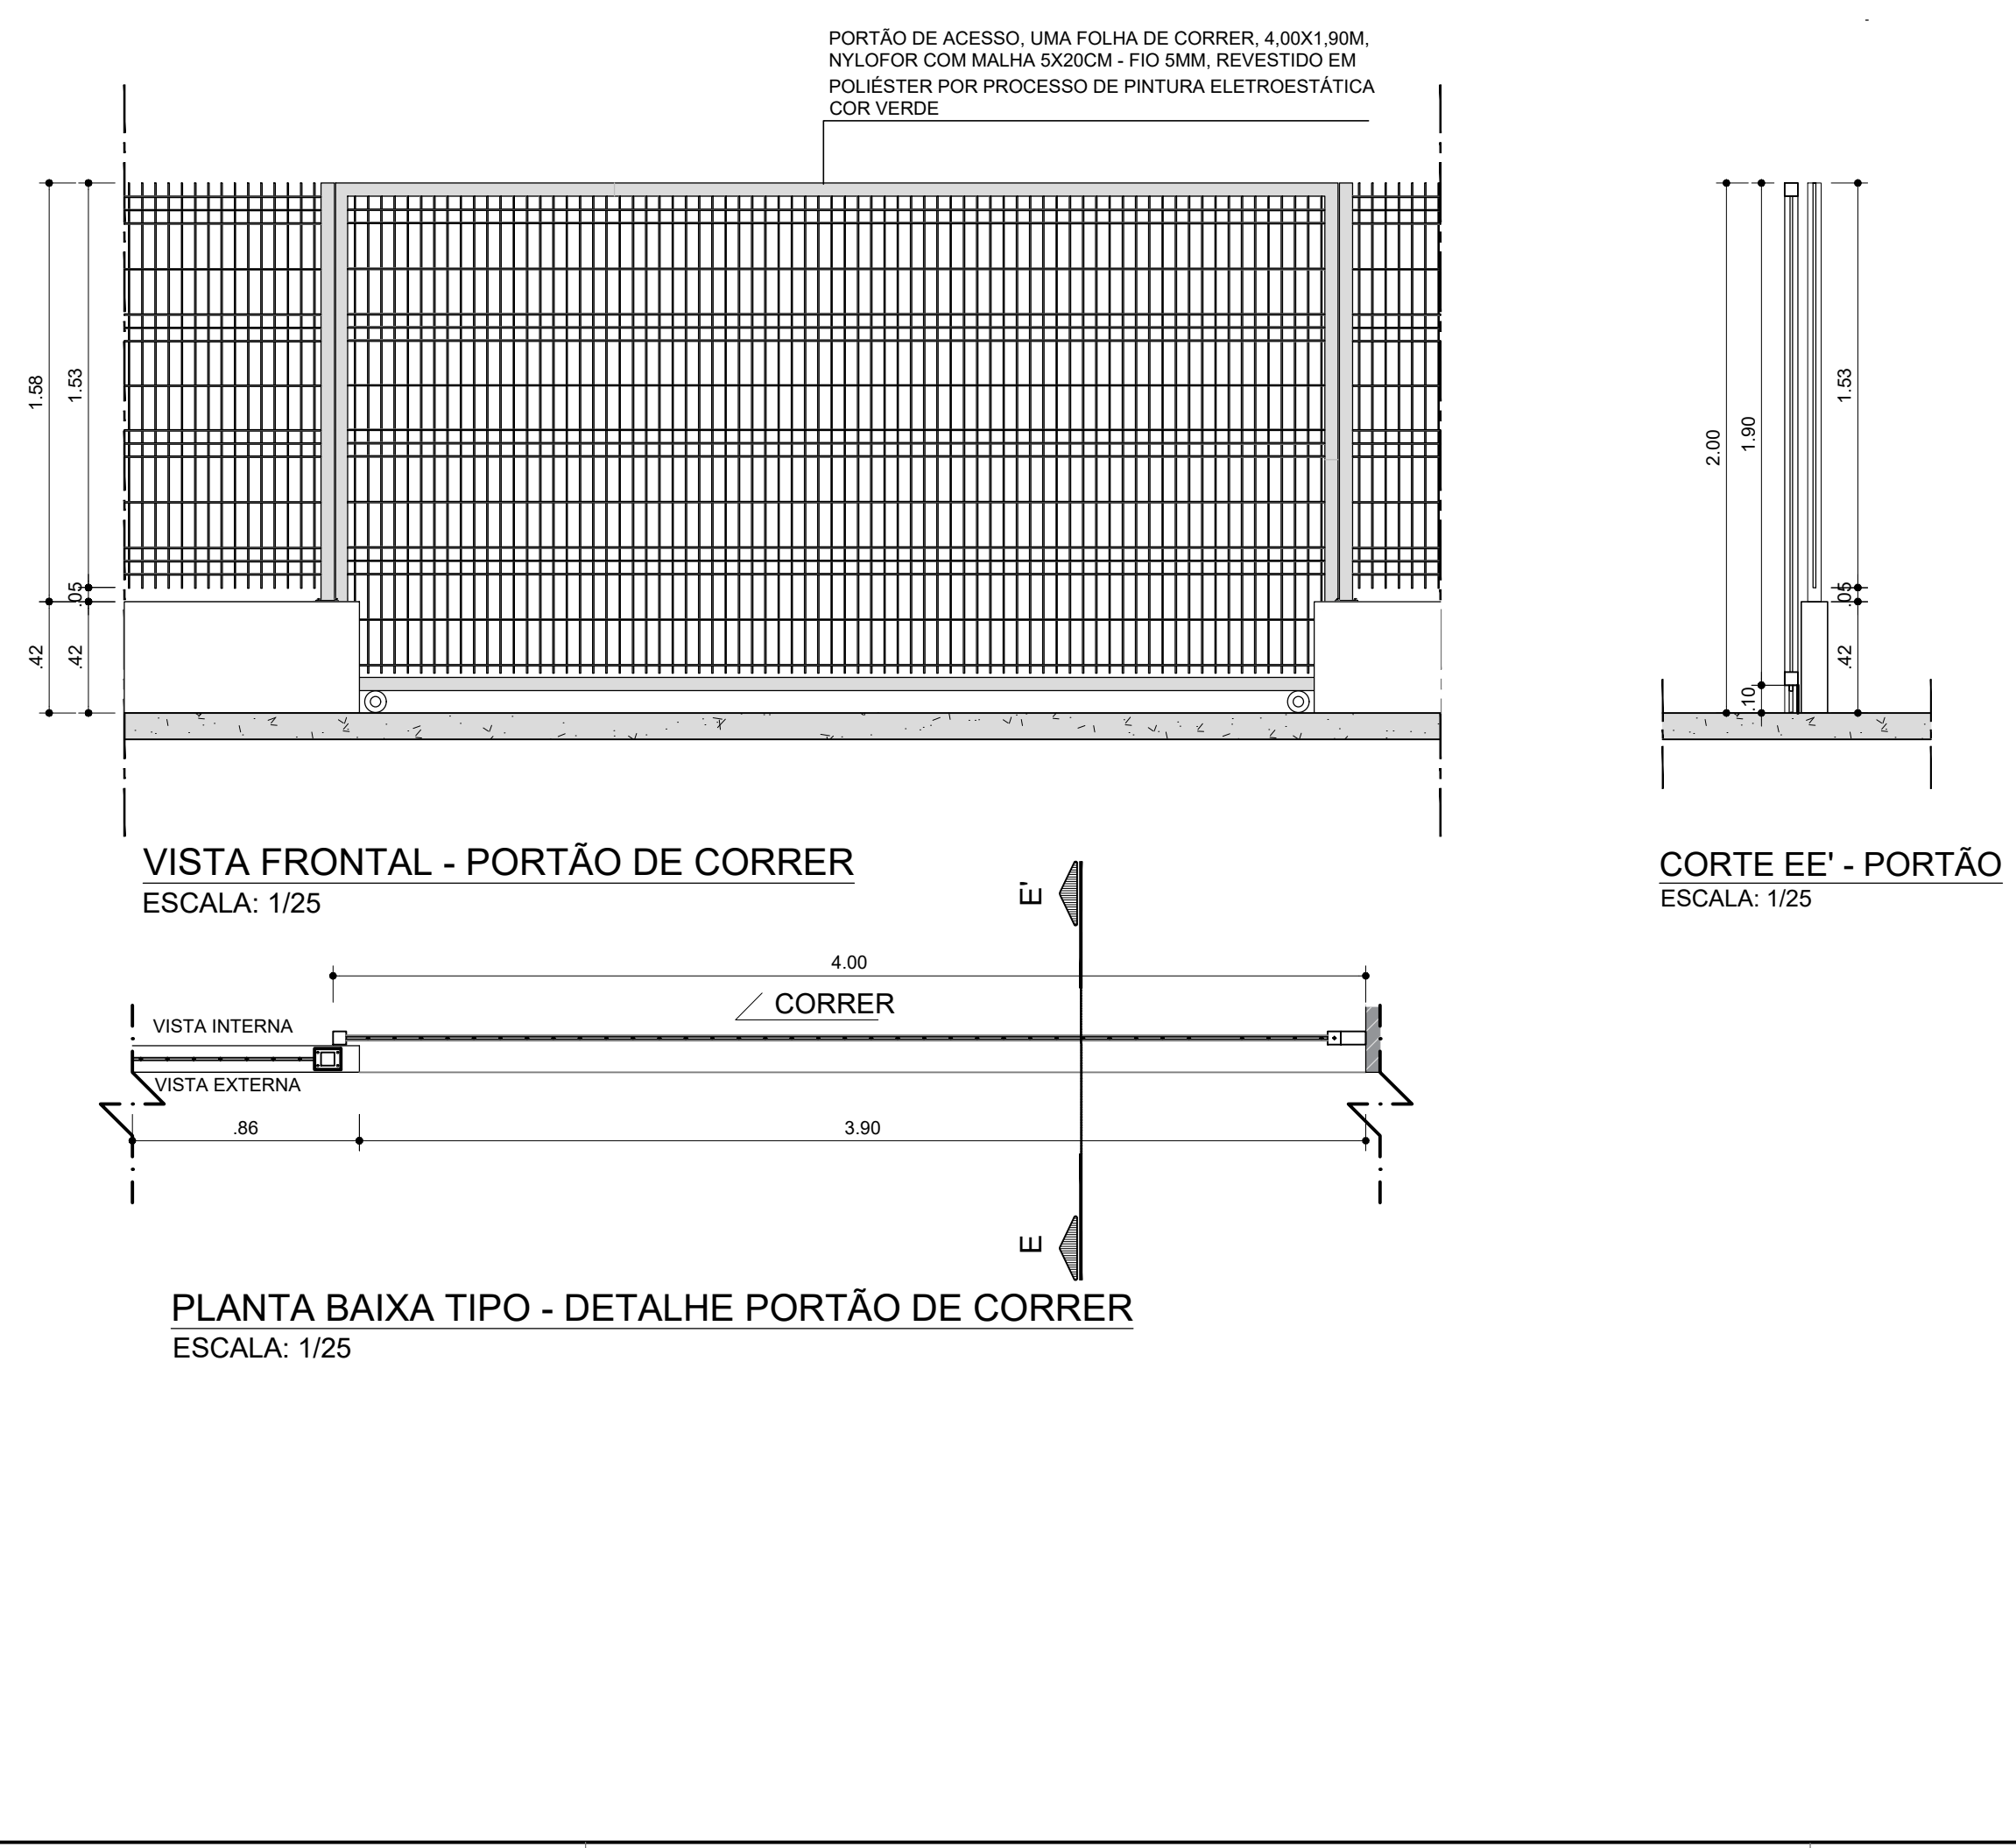
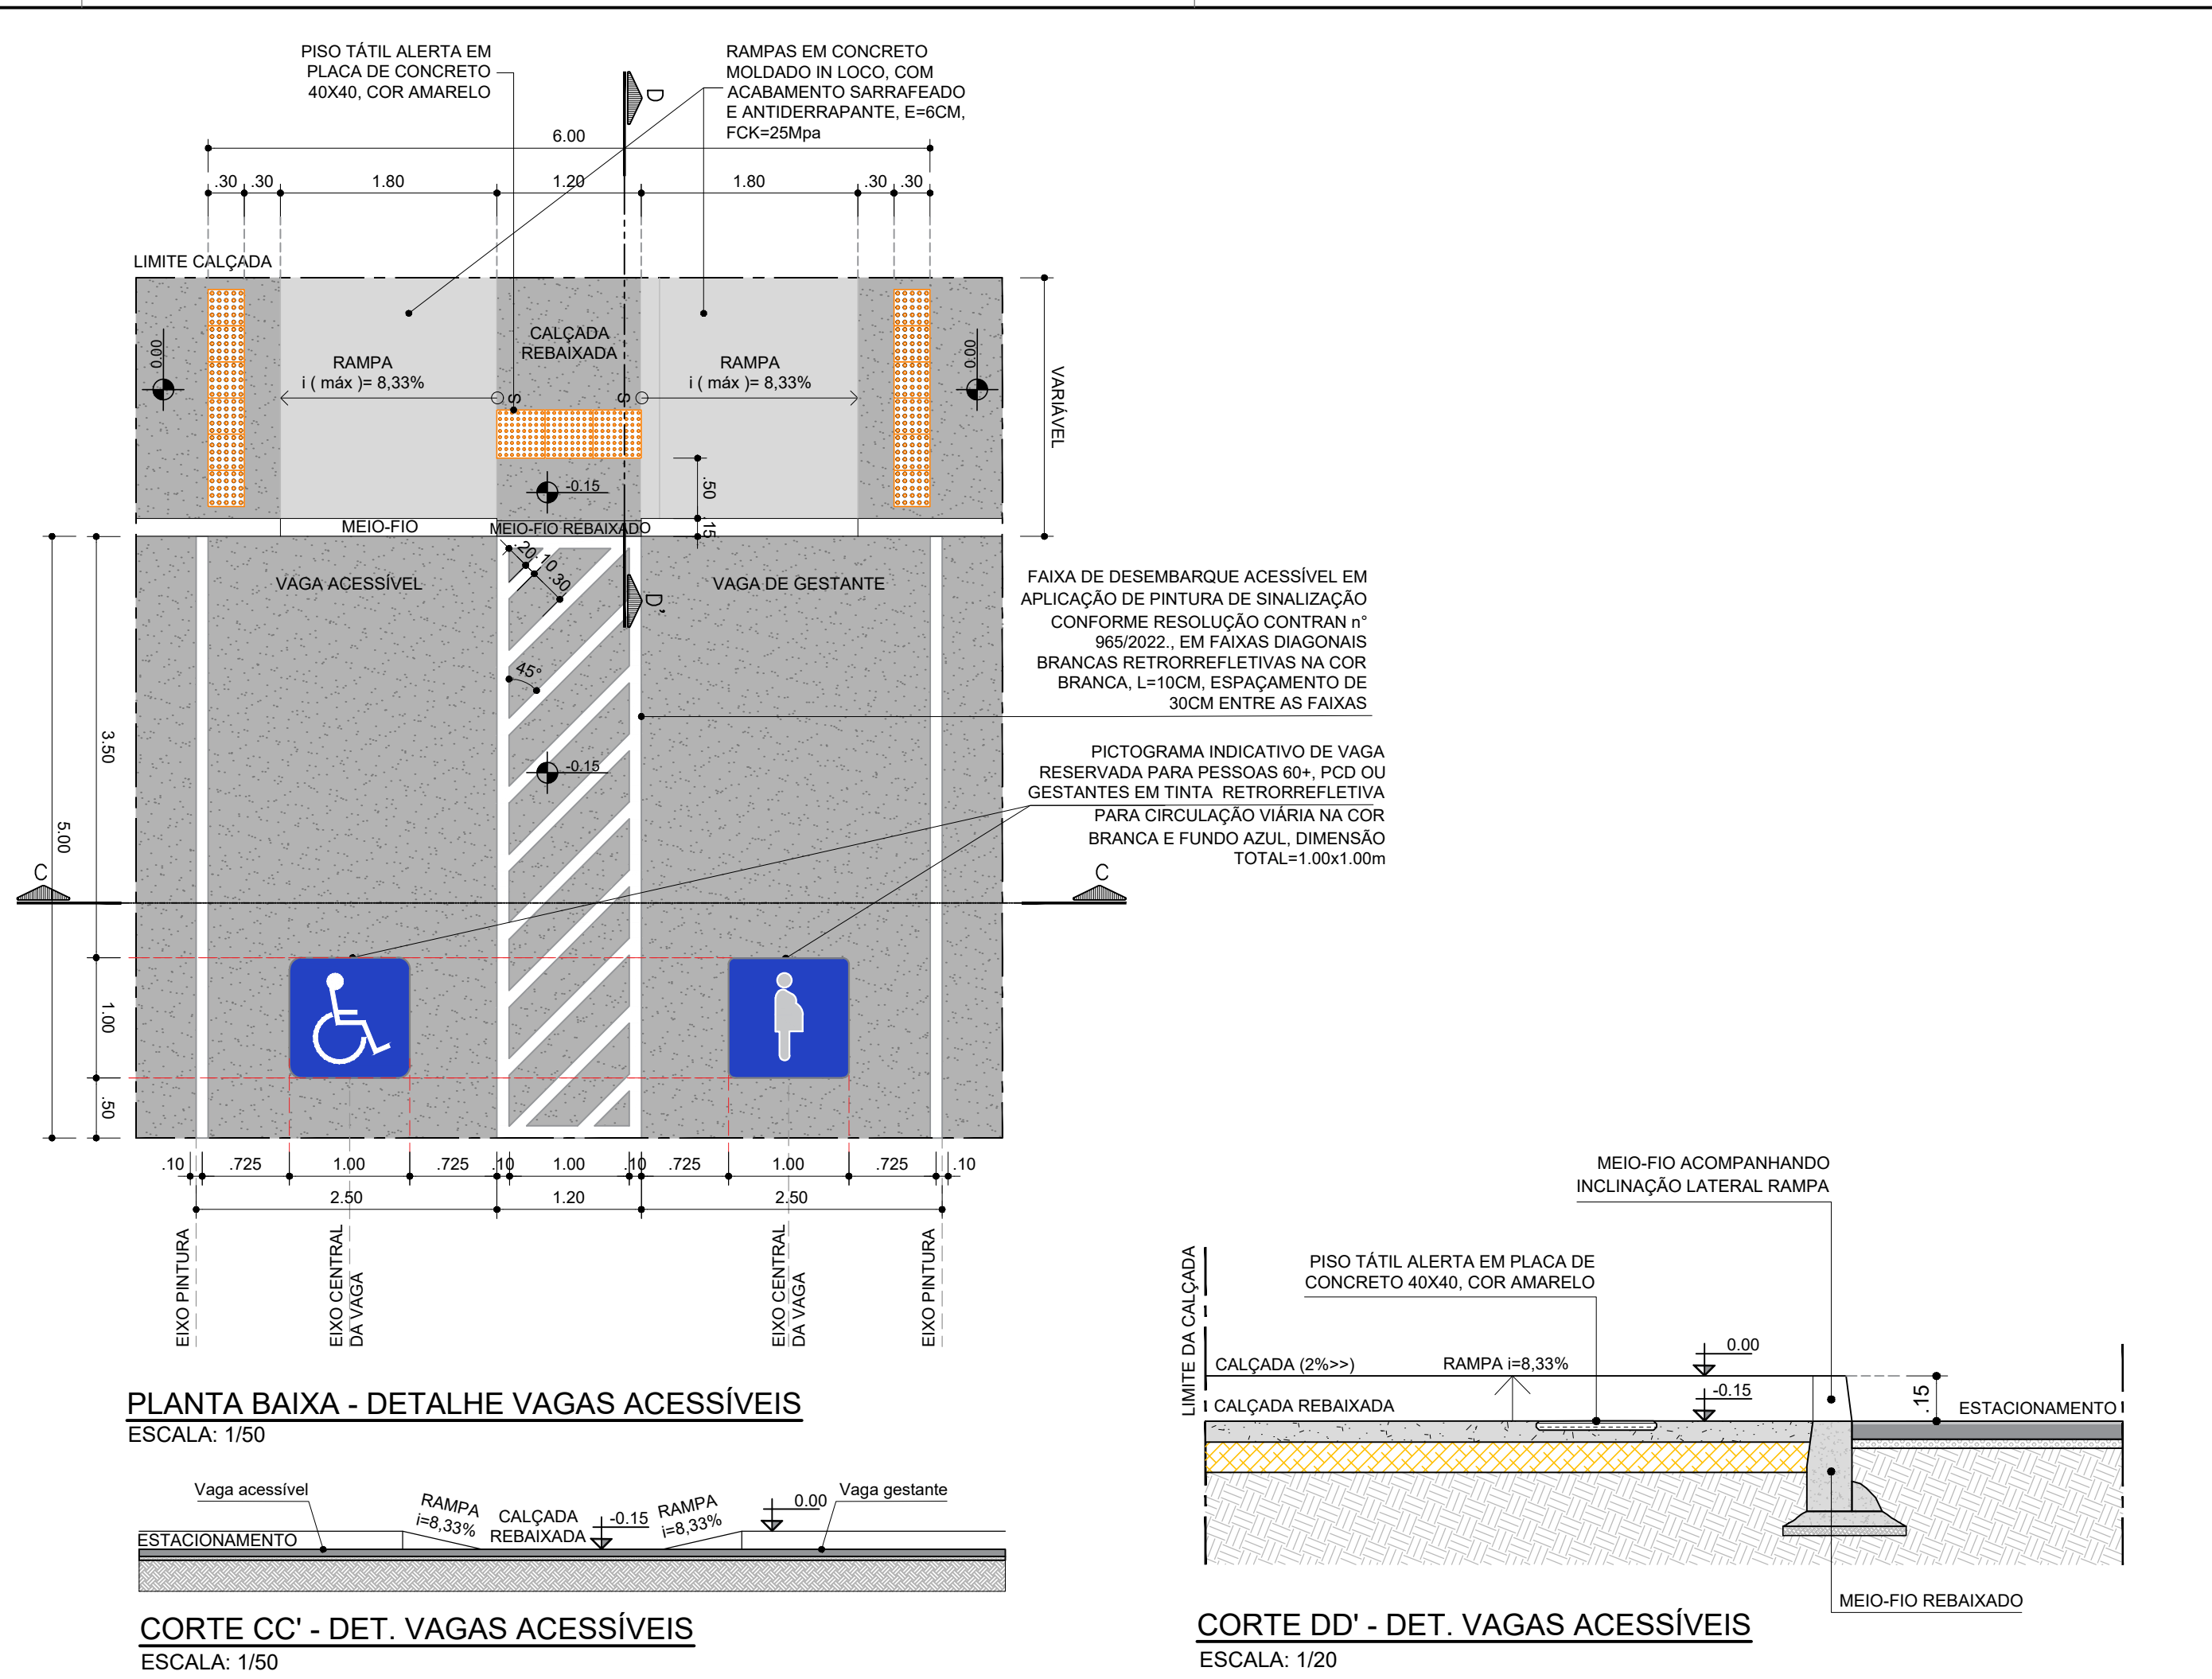


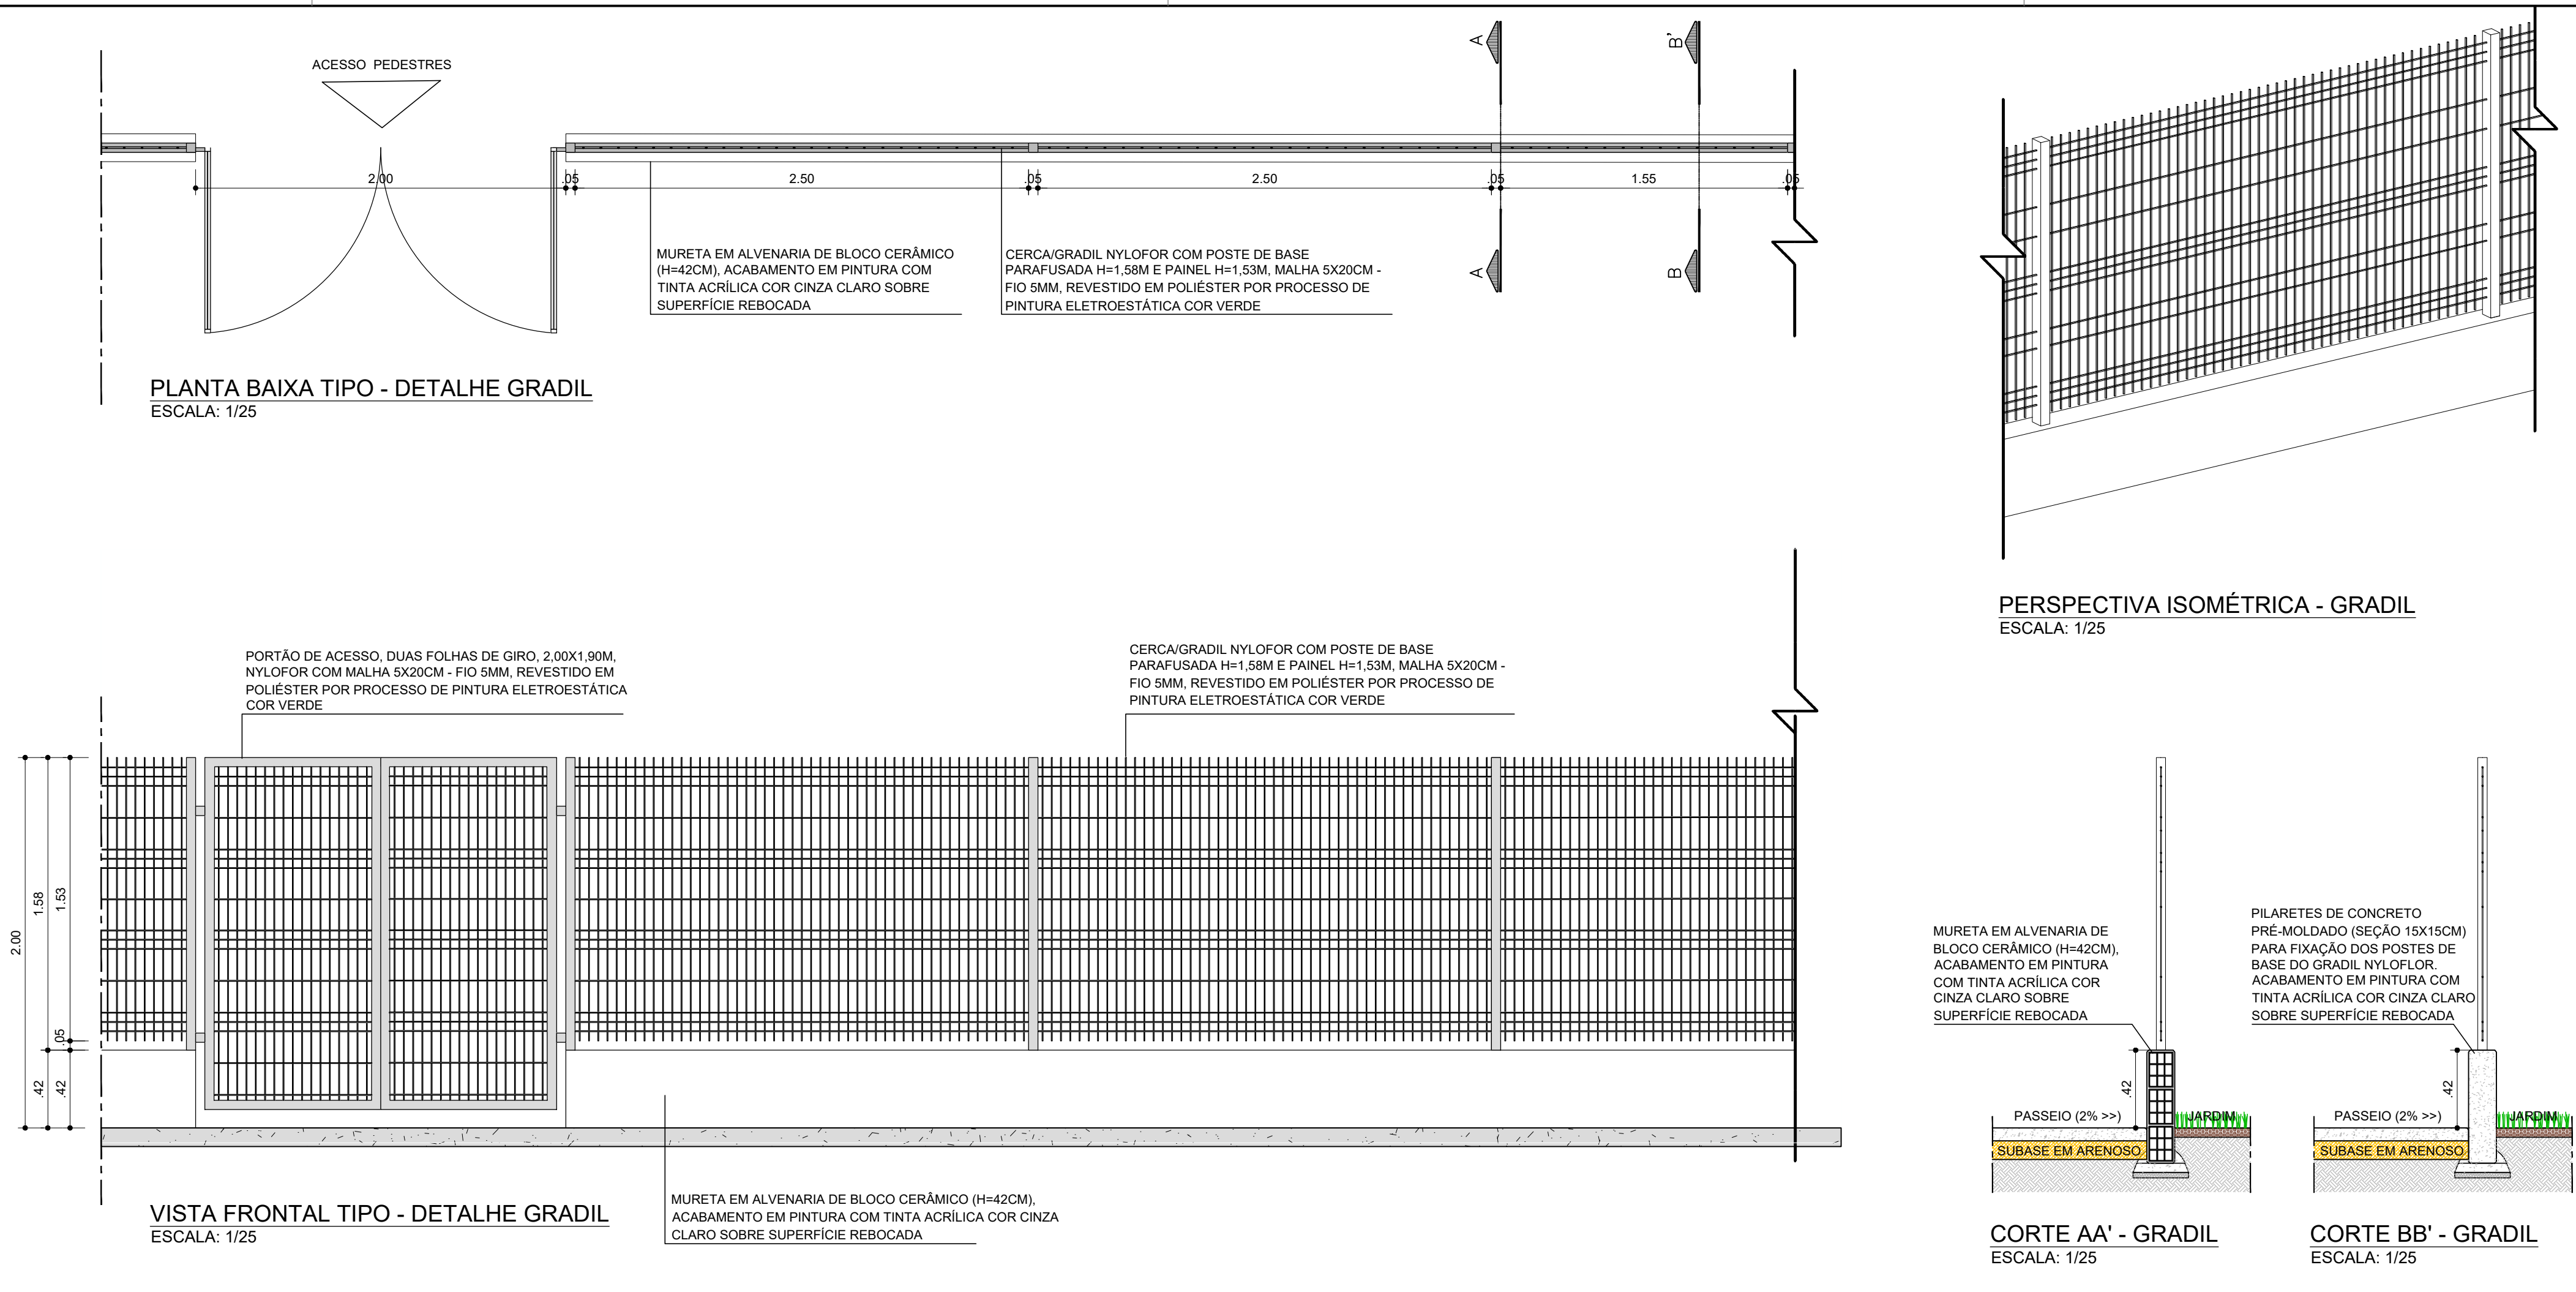

CONSORCIO SAUDE CONCREMAT-MEP - CNPJ 60.255.454/0001-35 RUA JOAQUIM PALHARES, no. 40, ANDAR 5 - RIO DE JANEIRO/RJ - CEP 20.260-080 - FONE (21) 3835-4131 Medidas em metros. O valor da cota prevalece ao da escala.						Conferir medida no local. Antes de qualquer alteração consultar o arquiteto responsável.	
REV	DATA	CONTEUDO	REV	DATA	CONTEUDO		
00	08/06/2026	EMIÇÃO INICIAL					
Nome do Empreendimento							
CER IV							
Endereço do Empreendimento			AV. MIGUEL TEIXEIRA PIMENTA, LOT. SÃO MIGUEL II BOM JESUS DA LAPA / BA			Disciplina	
						URBANISMO	
Título do desenho						Escala	
DETALHES GERAIS						PROJETO EXECUTIVO	
			Projeto e coordenador			Francha	
			CONSORCIO SAUDE CONCREMAT-MEP - CNPJ 60.255.454/0001-35 RUA JOAQUIM PALHARES, no. 40, ANDAR 5 - RIO DE JANEIRO/RJ - CEP 20.260-080 FONE (21) 3835-4131			06/07	
			Responsável Técnico pelo Projeto de Urbanismo			URB	
			ALA LEYDINO PEDREIRA BRITO Arquiteta CAUBA nº A32017-G			Revisão	
						00	
						Escala	
						1/200	