
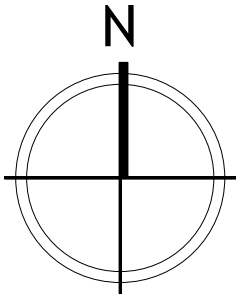


POSTE SEM IDENTIFICAÇÃO

GROTA

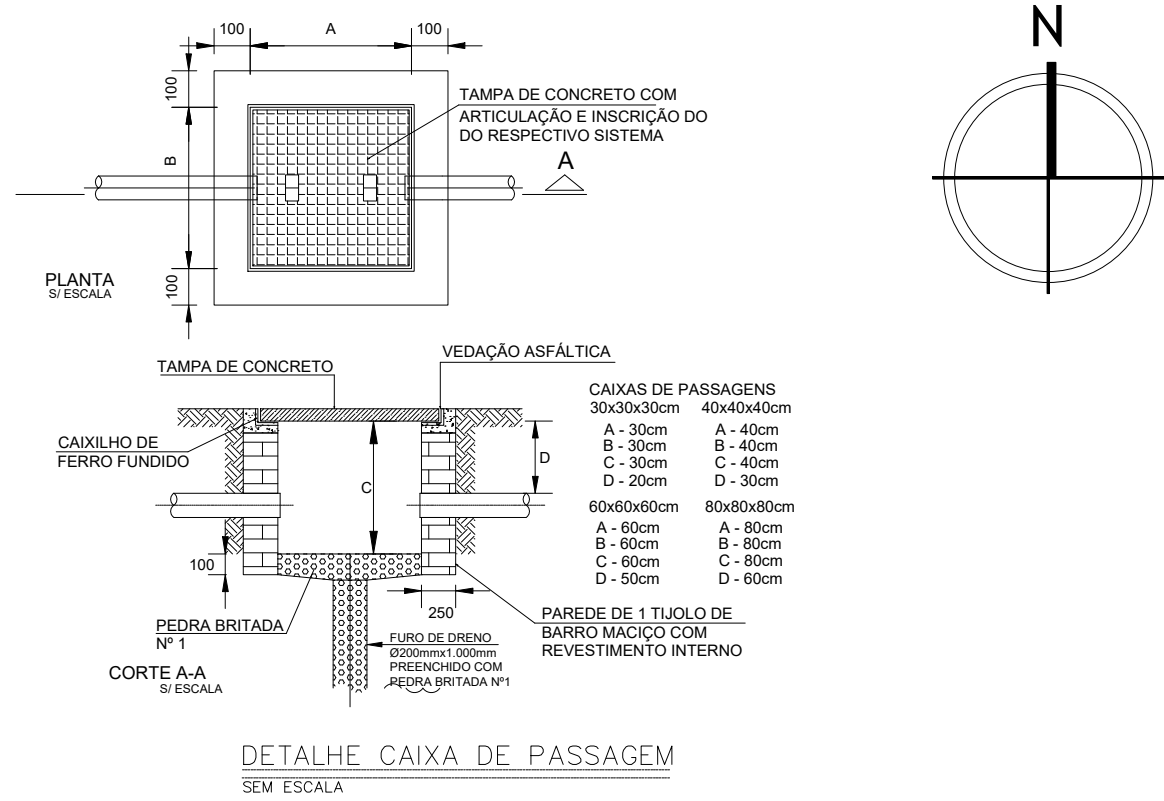

LEGENDA

SÍMBOLO	DESCRIÇÃO
---	ELETRODUTO PEAD, INSTALADO NO PISO
☒	CAIXA DE PASSAGEM EM ALVENARIA COM TAMPA EM CONCRETO COM ALÇAS CONFORME DETALHE, DIM 40X40X40CM.

NOTAS

– TODO CABEAMENTO DEVERÁ SER CATEGORIA 6 BLINDADO, DISTÂNCIA MÁXIMA DO RACK 90 METROS.

– TODOS OS ELETRODUTOS DEVERÃO SER DE PVC RÍGIDO ROSCÁVEL CLASSE “B”.

– DEIXAR ARAME GUIA 14 BWG EM TODA TUBULAÇÃO “VAZIA”.

– DEVERÁ SER FEITO ATERRAMENTO, COM FIO DE COBRE NÚ #16,0mm2 NOS QUADROS DE ENTRADA (INTERLIGAR A MALHA DE TERRA).

– TODAS AS LIGAÇÕES NAS CAIXAS DE PISO E PAREDE DEVERÃO SER FEITAS ATRAVÉS DE BUCHA E ARRUELA DE ALUMÍNIO.

– DEVERÃO POSSUIR NO MÁXIMO DUAS CURVAS NUM LANCE ENTRE DUAS CAIXAS.

– OS CONDUTORES DE ATERRAMENTO DEVERÃO SER INSTALADAS A UMA PROFUNDIDADE DE 50cm, DEVERÃO SER UTILIZADAS SOLDA TIPO EXOTERMICAS NAS CONEXÕES CABO HASTE E CABO CABO.

– A HASTE DE ATERRAMENTO MAIS PRÓXIMA DO DG DEVERÁ POSSUIR CAIXA DE INSPEÇÃO, COM TAMPA, PARA FUTURAS INSPEÇÕES E MEDIÇÕES.

– O QUADRO (DG) DEVERÁ POSSUIR FUNDO DE MADEIRA COMPENSADA COM 16mm e 19mm, CONFORME NORMA TELEBRÁS 224–1204–13.

– TODAS AS CAIXAS SUBTERRÂNEAS DEVERÃO POSSUIR DRENO.

POSTE DUPO T EM CONCRETO, PRÉ-MOLDADO

ESFORÇO MÍNIMO 75daN, H=7,5M

P/ ENTRADA INTERNET TELEFONIA

ELET. PVC RÍGIDO Ø3"

AD MEDIDOR

[(3Fx25mm²)+(Nx25mm²)]–1kV

ELET. PVC Ø2"

OBSERVAÇÃO:

A ALTURA DO RACK AO PISO DEVERÁ SER DE 5,50m

(POSTE COM ALTURA ÚTL DE 7,50m).

TRES AMARRAÇÕES DE ARAME DE AÇO GALVANIZADO Nº12 BWG COM 6 VOLTAS.

COBERTURA

• O DISJUNTOR GERAL NA MEDIÇÃO TEM DE POSSUIR Icc=10kA (MÍNIMO)

DG TELEFONIA–Nº3

400X400X120mm

CONDUTOR DE COBRE PARA ATERRAMENTO

PISO

CABO Nº #16mm²

ELETRODUTO PVC Ø3/4"

CAIXA DE INSPEÇÃO

CONECTOR CABO-HASTE

HASTE DE TERRA

160cm

200cm

100cm

100cm

10cm

VER OBSERVAÇÃO

DETALHE ENTRADA TELEFONIA

SEM ESCALA

CONSORCIO SAÚDE CONCREMAT-MEP - CNPJ 09.255.454/0001-35

RUA JOAQUIM PALHARES, no. 40, ANDAR 5 - RIO DE JANEIRO/RJ - CEP 20.260-080 - FONE (21) 3535-4131

Medidas em metros.

O valor da cota prevalece ao da escala.

Conferir medidas no local.

Antes de qualquer alteração consultar o arquiteto responsável.

REV	DATA	CONTEÚDO	REV	DATA	CONTEÚDO
00	18/05/2026	EMIÇÃO INICIAL			

Nome do Empreendimento

UBSi I

Endereço do Empreendimento

ALDEIA MAMÃO, TERRENO 3, S/N, REGIÃO SUL

Disciplina

CABEAMENTO ESTRUTURADO

Título do desenho

PLANTA DE TELEFÔNICA / INTERNET

Elaborado

PROJETO EXECUTIVO

CONSORCIO SAÚDE

CONCREMAT | MEP

Projeta e coordena

CONSORCIO SAÚDE CONCREMAT-MEP - CNPJ 09.255.454/0001-35

RUA JOAQUIM PALHARES, no. 40, ANDAR 5 - RIO DE JANEIRO/RJ - CEP 20.260-080

FONE (21) 3535-4131

Responsável Técnico pelo Projeto de Entrada Telefônica/Internet

MATHEUS ALMEIDA DA SILVA

ENGENHEIRO CREA/RJ nº 0514712317

Prancha

01/01

Especialidade

CAB

Revisão

00

Escala

1/125