




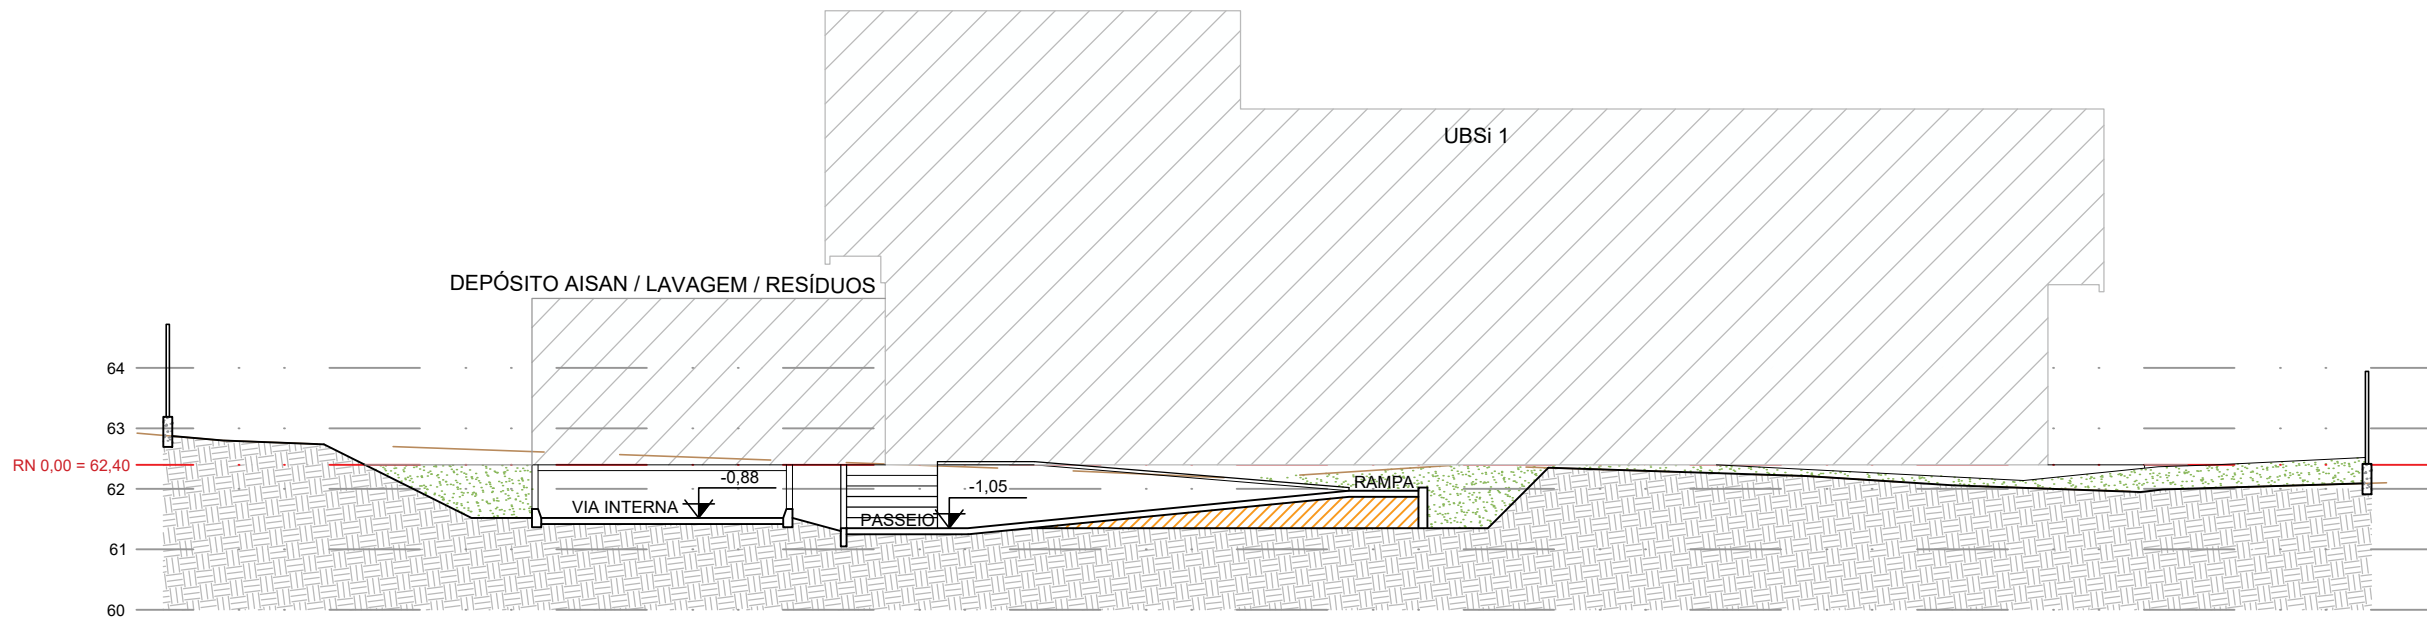

CORTE AA
ESCALA: 1/100

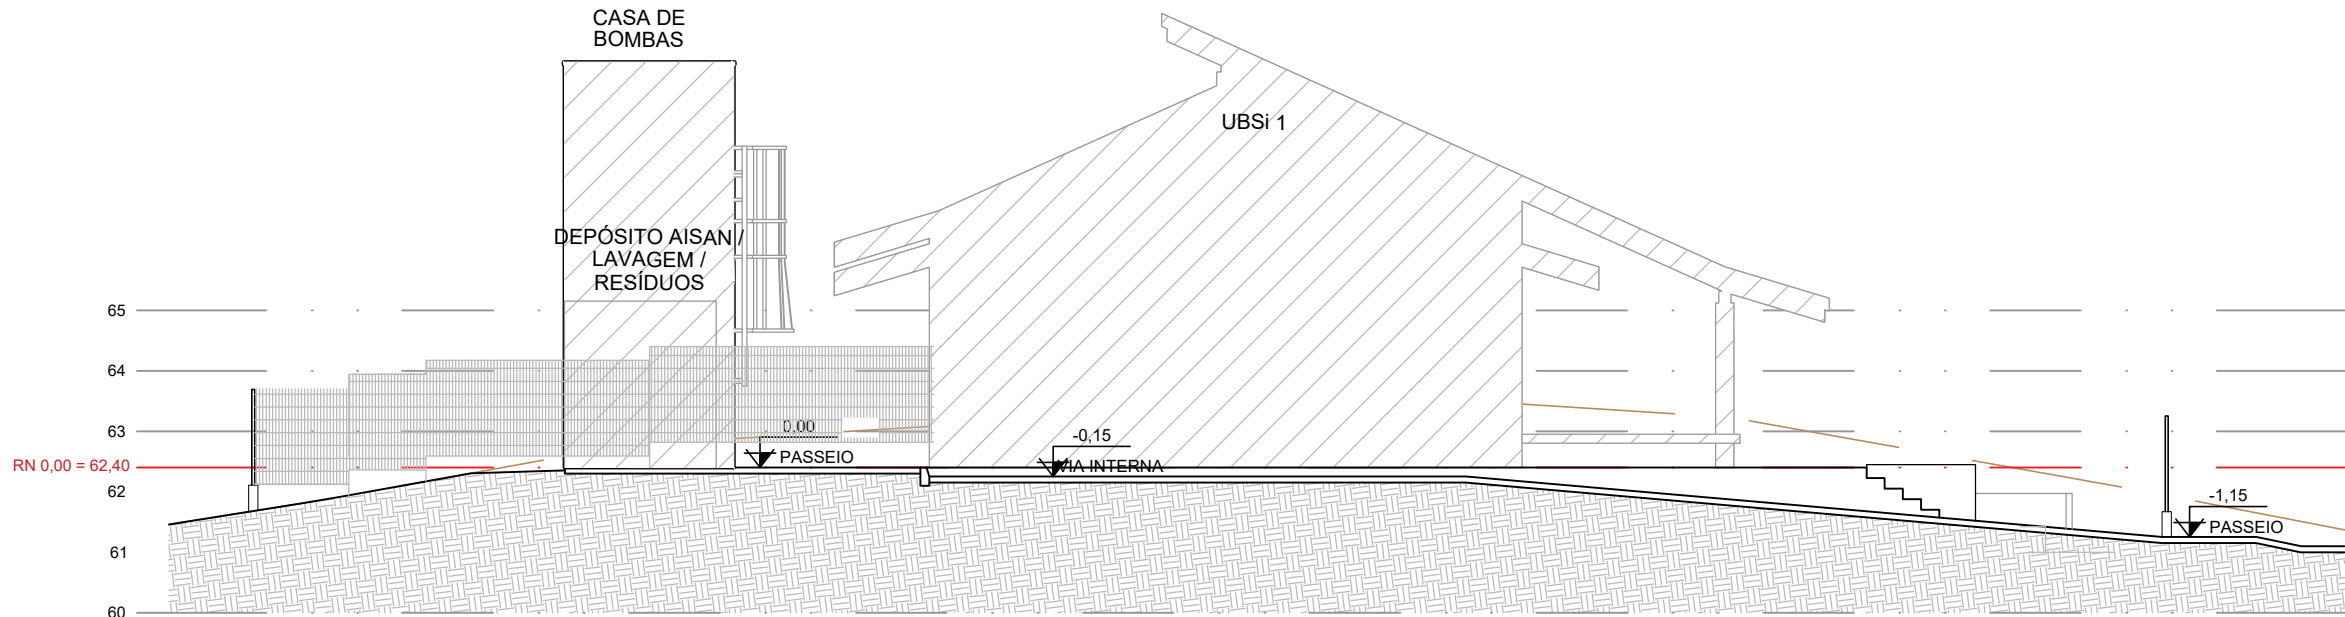

CORTE BB
ESCALA: 1/100

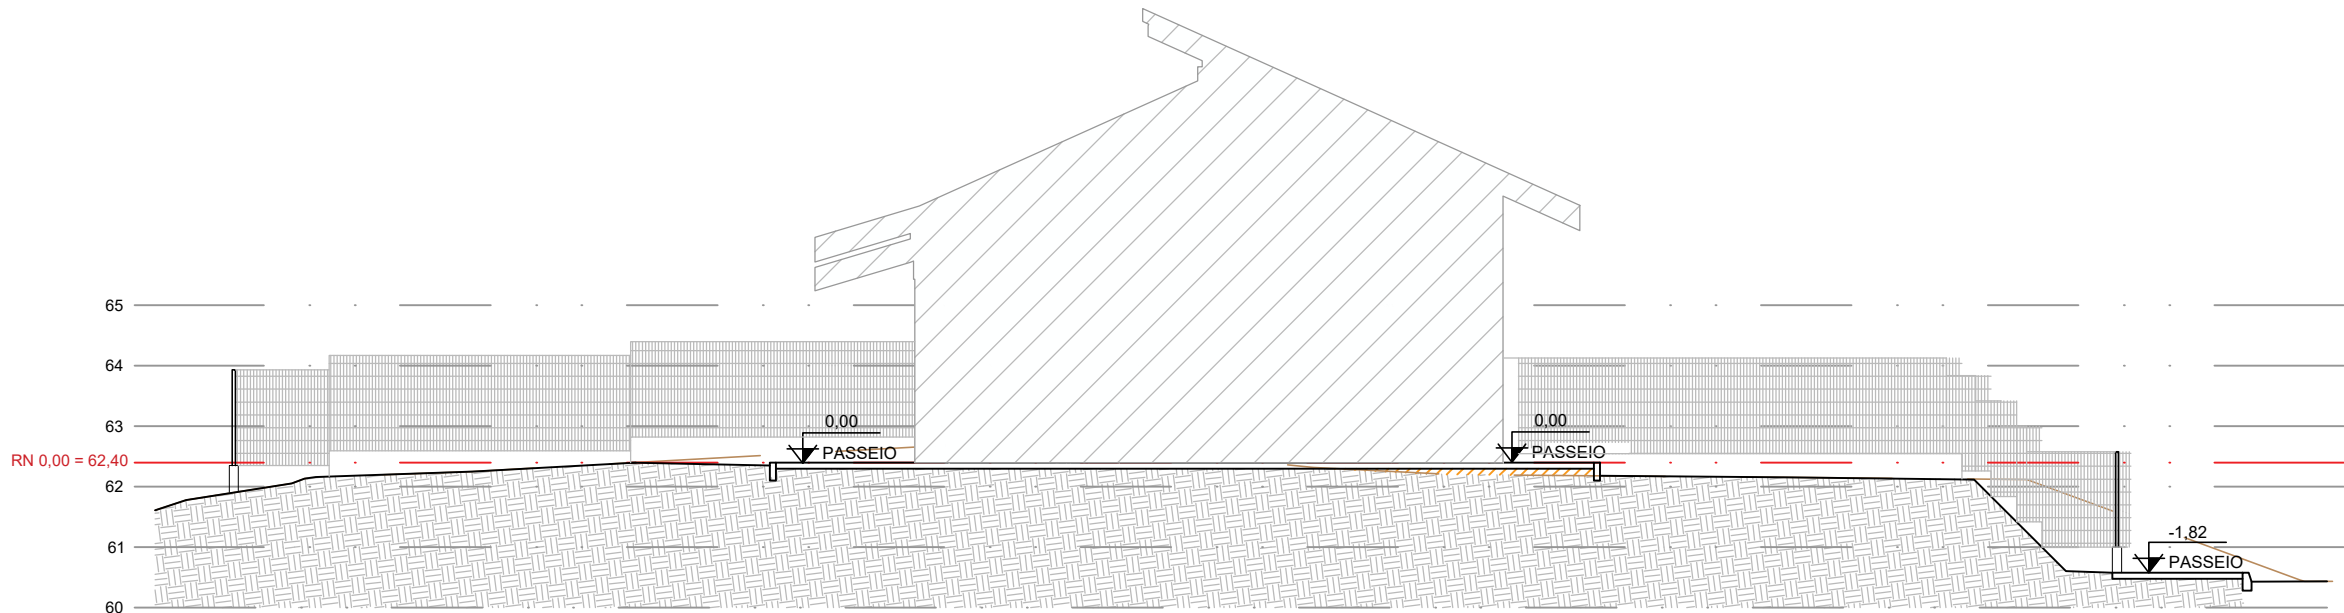

CORTE CC
ESCALA: 1/100

***NOTA:**

- O PROJETO DE IMPLANTAÇÃO DA UNIDADE BÁSICA DE SAÚDE INDÍGENA (UBSi) UTILIZOU COMO REFERÊNCIA O LEVANTAMENTO TOPOGRÁFICO FORNECIDO PELA SESAB.
- PARA O PROJETO DE IMPLANTAÇÃO DA UNIDADE BÁSICA DE SAÚDE INDÍGENA DE CARAMURU, FOI CONSIDERADO O NÍVEL DA CALÇADA DE ACESSO DE **+62,40 COMO +0,00** A TÍTULO DE FACILITAR A EXECUÇÃO NA OBRA.

CONSÓRCIO SAÚDE CONCREMAT-MEP - CNPJ 60.255.454/0001-35
RUA JOAQUIM PALHARES, no. 40, ANDAR 5 - RIO DE JANEIRO/RJ - CEP 20.260-080 - FONE (21) 3535-4131
Medidas em metros. Conferir medidas no local.
O valor da cota prevalece ao da escala. Antes de qualquer alteração consultar o arquiteto responsável.

REV	DATA	CONTEÚDO	REV	DATA	CONTEÚDO
00	12/05/2026	EMIÇÃO INICIAL			

Nome do Empreendimento			UBSi I		
Endereço do Empreendimento			Disciplina		
ALDEIA MAMÃO, TERRENO 3, S/N, REGIÃO SUL			URBANISMO		
Título do desenho			Etapa		
CORTES AA, BB E CC			PROJETO EXECUTIVO		
 CONSÓRCIO SAÚDE CONCREMAT MEP			Prancha		Especialidade
			05/07		URB
			Revisão		Escala
Responsável Técnico pelo Projeto de Urbanismo			00		1/125
AILA LEVINDO PEDREIRA BRITTO Arquiteta CAU/BA nº A32017-0					