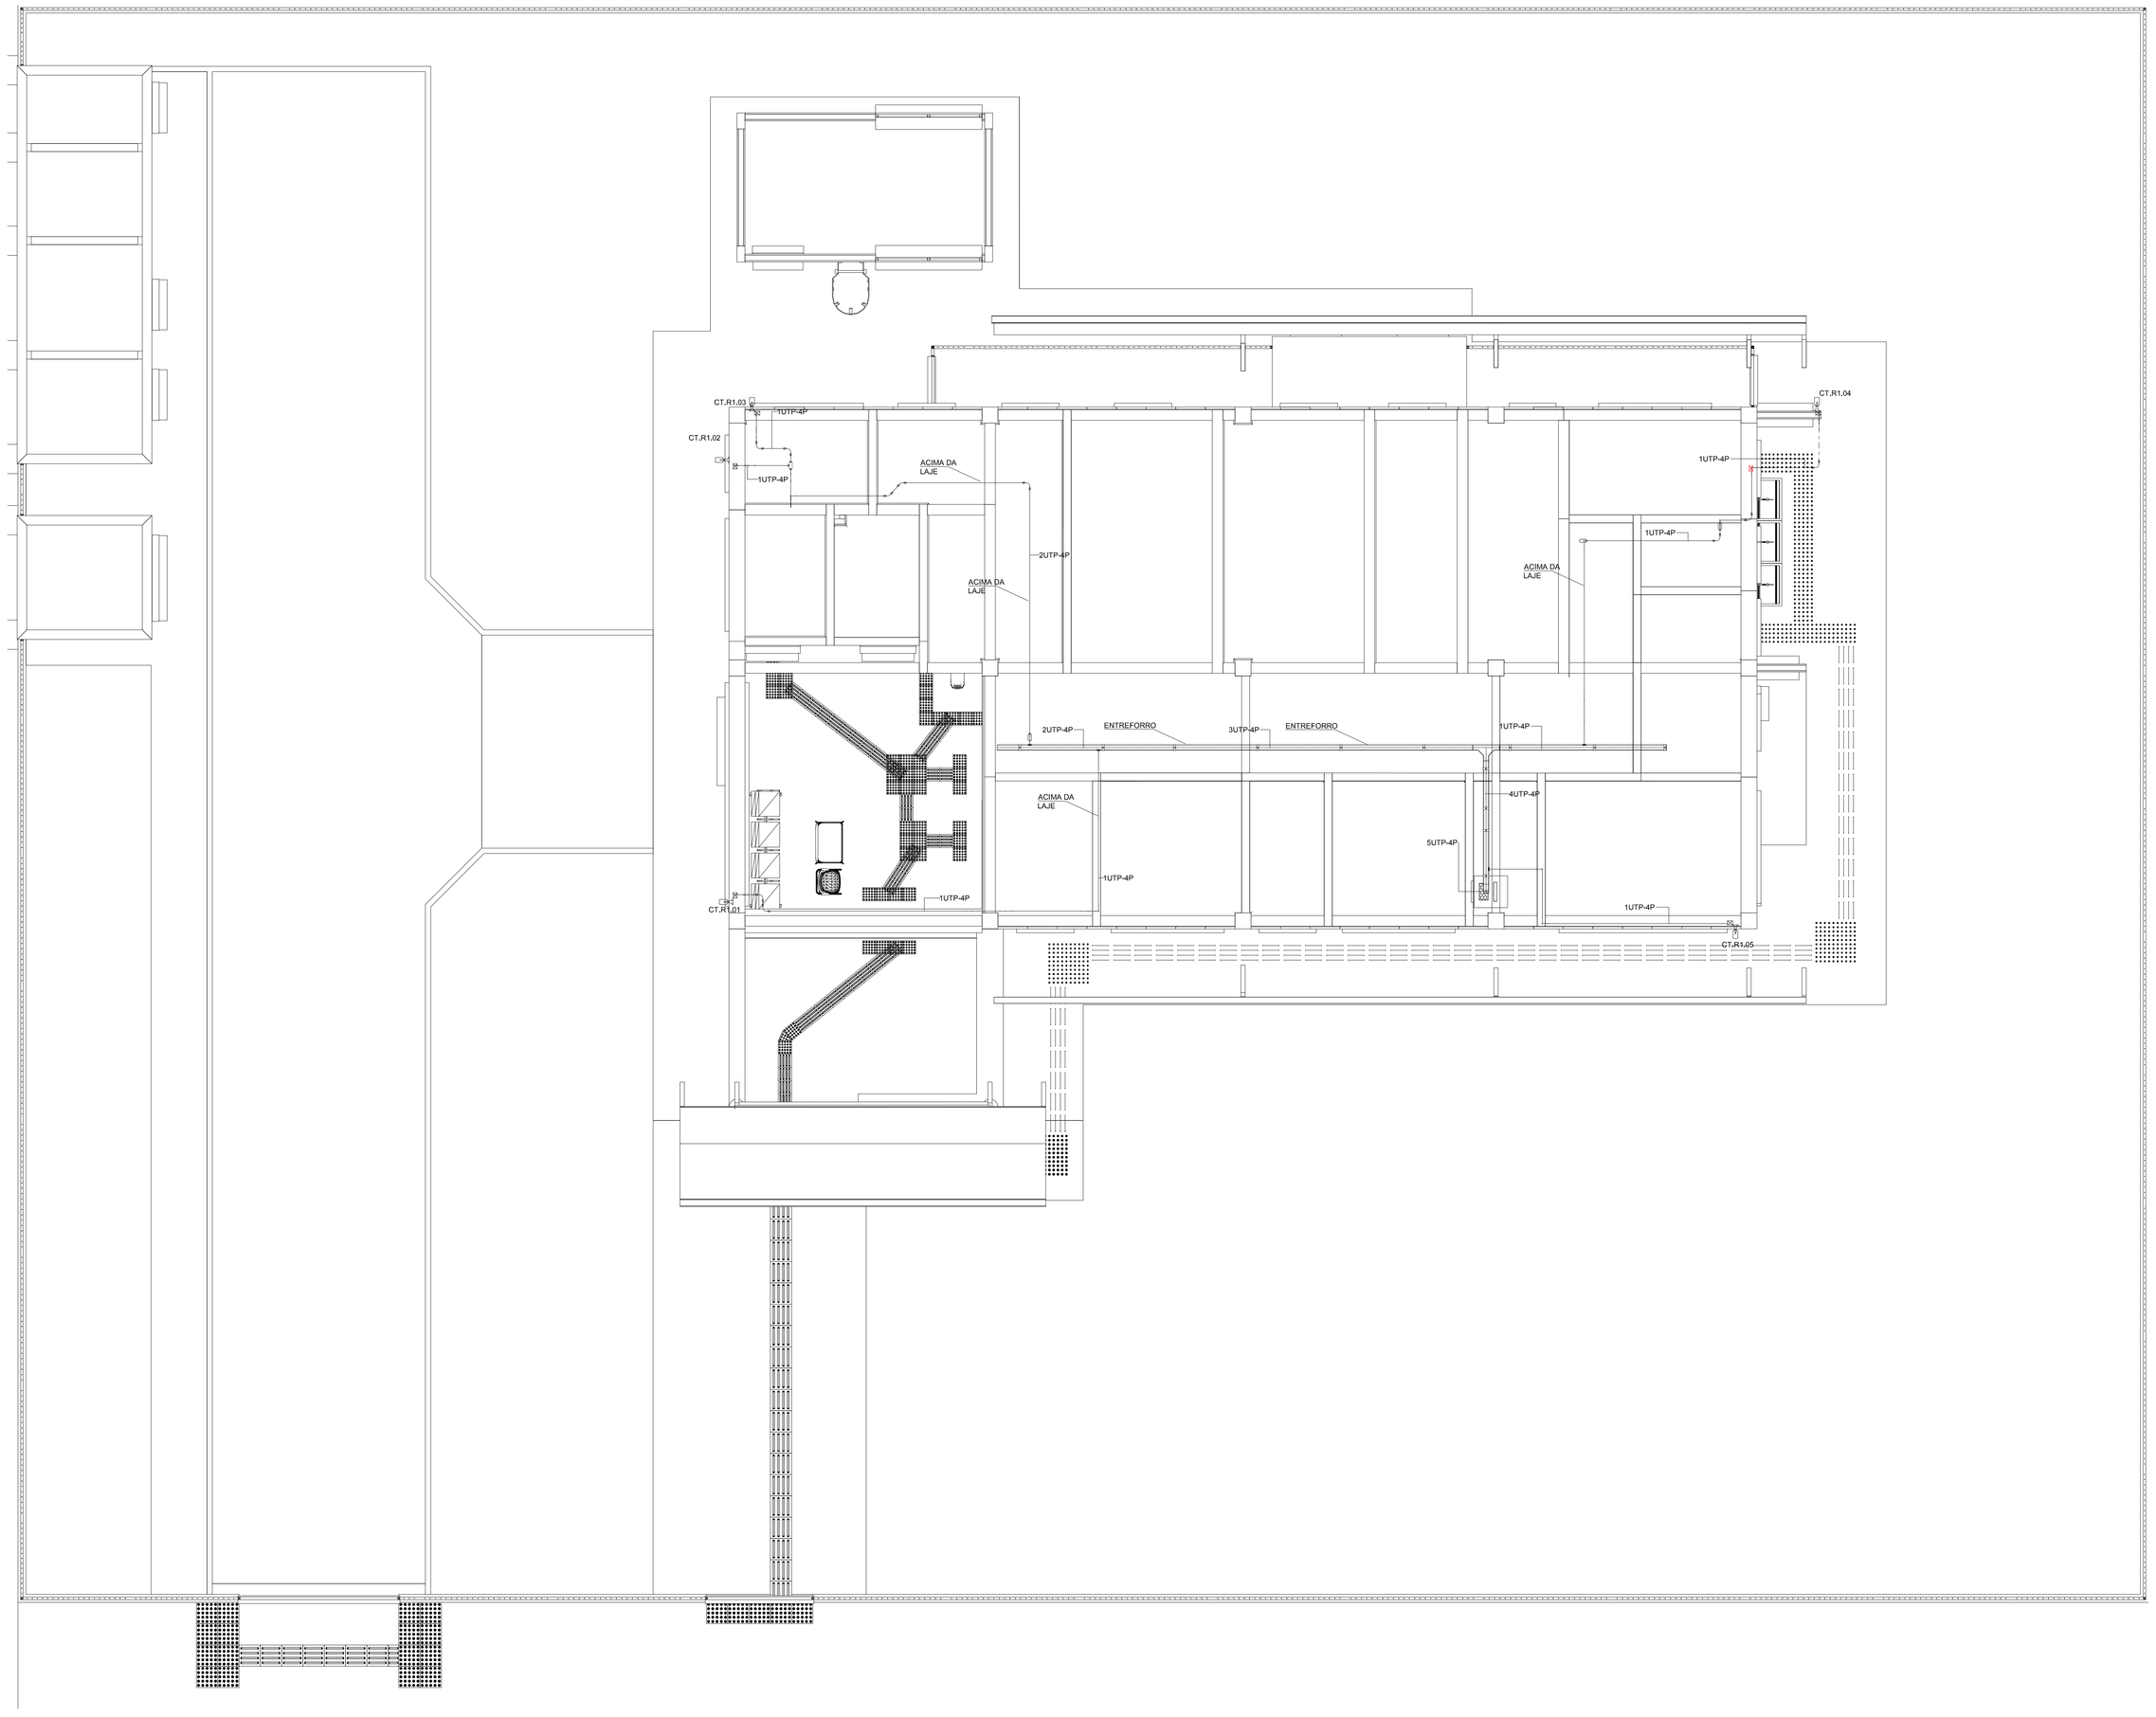

CFTV
1 : 50

	Câmera IP, Bullet, externa, com infravermelho, com sensor CMOS de 1/2,8" 2 megapixels, 1920x1080
XUTP-4P	Cabo UTP, par trançado, 4pares, CAT6, onde X número de cabos
CT.RN.00	Indica numeração de pontos, em sequência, onde RN=identificação do rack
	Rack, de parede, padrão 19" 16U, instalado a 2m do piso, existente no projeto de cabeamento estruturado
	Eletroduto rígido roscavel para 3/4" embutido na parede ou acima da laje
	Eletroduto rígido roscavel para 3/4" embutido no piso
	Caixa de passagem

Legenda CFTV

CONSÓRCIO SAÚDE CONCREMAT-MEP - CNPJ 60.255.454/0001-35
RUA JOAQUIM PALHARES, no. 40, ANDAR 5 - RIO DE JANEIRO/RJ - CEP 20.260-080 - FONE (21) 3535-4131

Medidas em centímetros.
O valor da cota prevalece ao da escala.

Conferir medidas no local.
Antes de qualquer alteração consultar o responsável técnico.

REV	DATA	CONTEÚDO	REV	DATA	CONTEÚDO
01	AGO/2025	AJUSTES DE NOTAS, LEGENDA E ENCAMINHAMENTO			
00	JUL/2025	EMISSÃO INICIAL			

Nome do Empreendimento: UBSI I

Endereço do Empreendimento:
DIVERSOS (PROJETO PADRÃO):

Disciplina:
CFTV

PLANTA DE CFTV

Fase:
PROJETO EXECUTIVO

Projetistas e coordenador
CONSÓRCIO SAÚDE CONCREMAT-MEP – CNPJ 60.255.454/0001-35
Rua JOAQUIM PALHARES, no. 40, ANDAR 5 – RIO DE JANEIRO/RJ – CEP 20.260-080
FONE (21) 3535-4131

Responsável Técnico pelo Projeto Elétrico
Carlos Eduardo Silva Souza
Engenheiro Elétrico Crea: 050630556-9

CONSÓRCIO SAÚDE
CONCREMAT | MEP

Nº do folha	Especificação
01/02	CFTV
Revisão	**Escala**
01	Como indicado

Documento assinado digitalmente
conforme MP nº 2.200-2 de 24/08/2001
Data: 25/08/2025 14:24:12 -03'00'
Verificador: 2.16.76.177.2.16.2.1.1.1