




Elevação 01
ESC.: 1/75

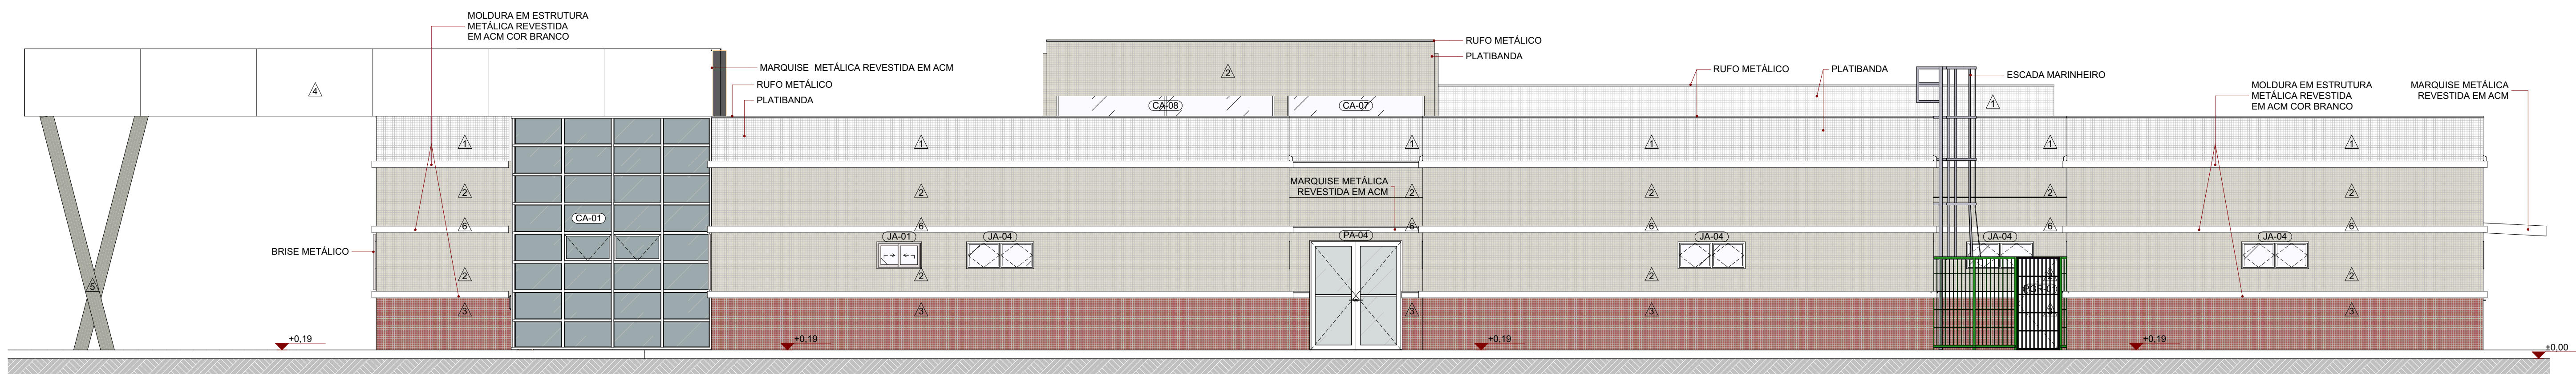

Elevação 02
ESC.: 1/75

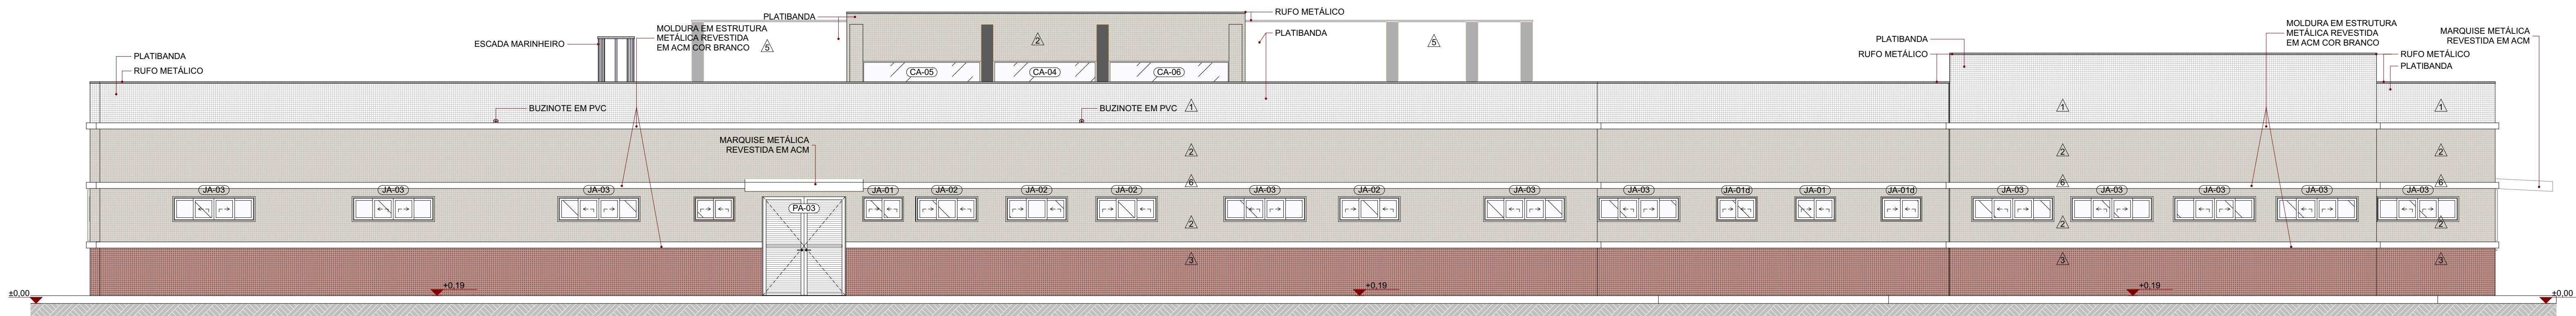

Elevação 03
ESC.: 1/75

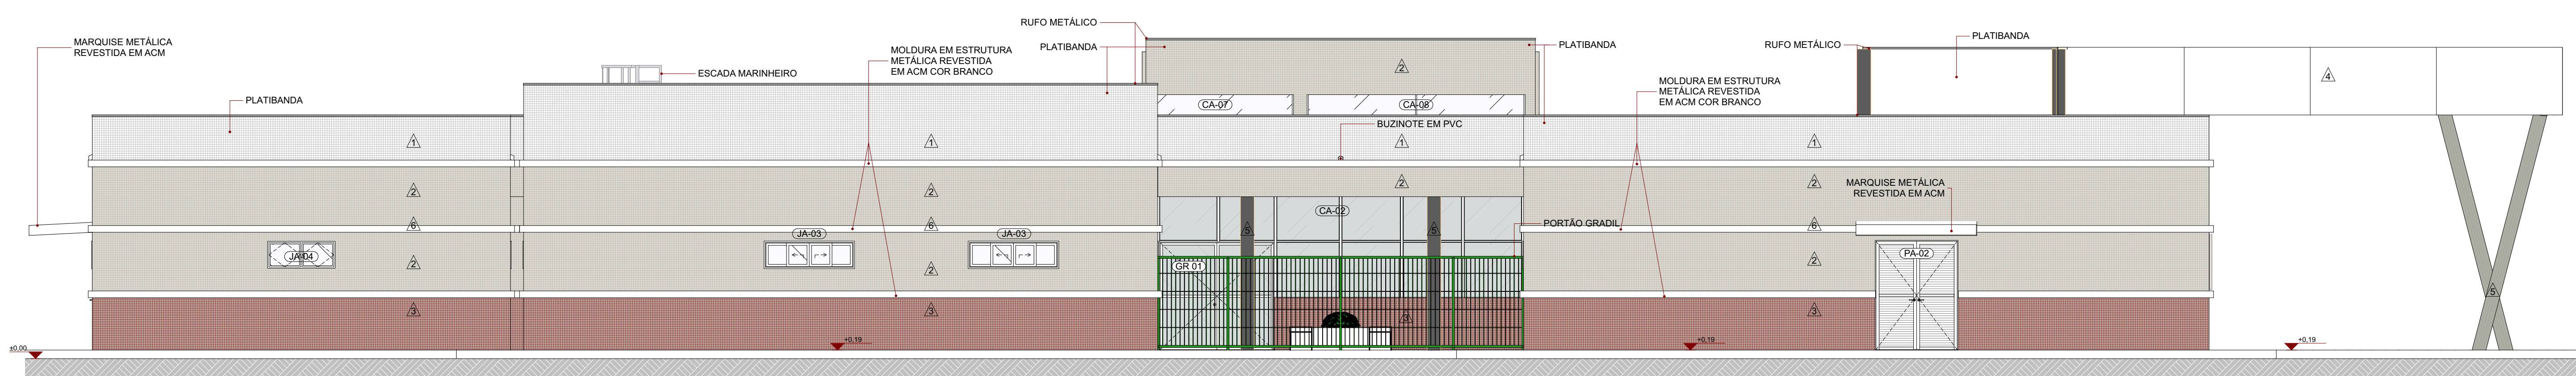

Elevação 04
ESC.: 1/75

QUADRO DE ESQUADRIAS: PORTAS						
CÓDIGO	DESCRIÇÃO	L x A (cm)	ÁREA (m²)	PEITORIL (cm)	ABERTURA	Nº DE FOLHAS
PA-01	Porta de alumínio com veneziana	80x210	1,78	0,09	Abrr	1F
PA-02	Porta de alumínio com veneziana	180x240	4,45	0,00	Abrr	2F
PA-03	Porta de alumínio com veneziana	200x240	4,94	0,00	Abrr	2F
PA-04	Porta de alumínio com vidro laminado	200x240	4,94	0,00	Abrr	2F
PD-01	Porta Divisória de Alumínio com veneziana	80x180	1,32	0,10	Abrr	1F
PGR-01	Portão gradil em aço galvanizado	96x207	1,51	0,00	Abrr	1F
PGR-02	Porta de alumínio com tela mosquiteira	104x180	2,02	0,09	Abrr	2F
PM-01	Porta de Madeira	80x210	1,88	0,00	Abrr	1F
PM-02	Porta de Madeira	90x210	2,10	0,00	Abrr	1F
PM-03	Porta de Madeira maciça com barra	80x210	2,10	0,00	Abrr	1F
PM-04	Porta de Madeira Acústica	90x210	2,10	0,00	Abrr	1F
PM-05	Porta de Madeira	100x210	2,31	0,00	Abrr	1F
PM-06	Porta de Madeira	100x210	3,96	0,00	Abrr	2F
PM-07	Porta de Madeira	200x210	4,38	0,00	Abrr	2F

QUADRO DE ESQUADRIAS: JANELAS						
CÓDIGO	DESCRIÇÃO	L x A (cm)	ÁREA (m²)	PEITORIL (cm)	ABERTURA	Nº DE FOLHAS
CA-01	Conjunto de alumínio com vidro 1º Segmento: 1035 x 2020 2º Segmento: 455 x 2020	1035x2020	102,60	0,00	Abrr	2F
CA-02	Conjunto de alumínio com vidro (255x240cm)	255x240	21,96	0,00	Abrr	2F
CA-03	Conjunto de alumínio com vidro (150x180)	150x180	2,70	0,60	Correr	2F
CA-04	Conjunto de alumínio com vidro	251x45	1,63	0,85	Fixo	1F
CA-05	Conjunto de alumínio com vidro	289x45	1,88	0,85	Fixo	1F
CA-06	Conjunto de alumínio com vidro	284x45	1,91	0,85	Fixo	1F
CA-07	Conjunto de alumínio com vidro	355x45	1,98	0,85	Fixo	1F
CA-08	Conjunto de alumínio com vidro	484x45	3,15	0,85	Fixo	2F
JA-01	Caixilho de alumínio com vidro	70x90	0,63	1,20	Abrr	2F
JA-02	Janela de alumínio com vidro	100x60	0,60	1,80	Correr	2F
JA-03	Janela de alumínio com vidro	100x60	0,60	1,80	Correr	2F
JA-04	Janela de alumínio com vidro	100x60	0,60	1,80	Correr	2F
JA-05	Janela de alumínio com vidro	150x60	0,90	1,80	Correr	3F
JA-06	Janela de alumínio com vidro	200x60	1,20	1,80	Correr	4F
JA-07	Janela de alumínio com vidro	200x60	1,20	1,80	Correr	4F
JA-08	Janela de alumínio com vidro	200x60	1,20	1,80	Correr	4F
JA-09	Janela de alumínio com vidro	150x60	0,90	1,80	Baculante	2F
JA-10	Janela de alumínio com vidro	50x40	0,20	1,59	Fixo	1F
JA-11	Janela de alumínio com vidro	50x40	0,20	0,99	Fixo	1F
JA-12	Janela de alumínio com vidro	150x155	2,33	0,60	Fixo	1F
JA-13	Janela de alumínio com vidro	240x155	3,72	0,60	Fixo	1F

LEGENDA DE CÓDIGOS DA ESQUADRIA	
Obs.: Verificar nível do piso acabado no local de instalação da esquadria.	
Obs.: Preencher vãos e cortar vãos em todos os segmentos, quando necessário.	
Obs.: Verificar a espessura da parede no local onde a esquadria será instalada conforme detalhe de planta baixa e tipo de parede.	
Obs.: Todos os esquadrias em áreas críticas possuirão tela mosquiteira.	
DETALHES ESPECÍFICOS	
NÚMERO DA ESQUADRIA	a: Porta adaptada para PCD
INDICAÇÃO DO TIPO DE ESQUADRIA (PORTA, JANELA, VISOR)	b: Porta com visor
DETALHE ESPECÍFICO DA ESQUADRIA	c: Porta com grade de ventilação
	d: Janela com pingadeira sobre enchimento
	e: Esquadrias especiais com tratamento acústico
	f: Janela com tela mosquiteira

ACABAMENTO DE FACHADA	
REVESTIMENTO CERÂMICO PASTILHA 5X5cm COR GELO	
REVESTIMENTO CERÂMICO PASTILHA 5X5cm COR BEGE (ATLAS 5X5 COR MÁRMORE OU SIMILAR)	
REVESTIMENTO CERÂMICO PASTILHA 5X5cm COR MARROM (ATLAS 5X5 COR AVIZ OU SIMILAR)	
REVESTIMENTO EM ALUMÍNIO COMPOSTO "ACM" COR BRONZE, E=4mm, INCLUSIVE ESTRUTURA DE FIXAÇÃO-FORNECIMENTO E INSTALAÇÃO	
REVESTIMENTO EM ALUMÍNIO COMPOSTO "ACM" COR BRANCO, E=4mm, INCLUSIVE ESTRUTURA DE FIXAÇÃO-FORNECIMENTO E INSTALAÇÃO	
PINTURA TEXTURIZADA ACRÍLICA COR BRANCO GELO	

CONSORCIO SAÚDE	
CONCREMAT MEP	

REV	DATA	CONTEÚDO	REV	DATA	CONTEÚDO
R00	18/12/2025	EMISSION INICIAL			
R01	27/01/2026	REVISÃO			
R02	30/01/2026	REVISÃO			

TÍTULO DA PRANCHA: PROJETO EXECUTIVO DE ARQUITETURA		FRANCHA:	ESCALA:
ELEVACOES		6/26	INDICADA
TIPO DA ESCRITURACAO: CONSTRUCAO DE CENTRO ESPECIALIZADO EM REABILITACAO - CER TIPO 4		ZONAMENTO:	COST. DE APROV.:
LOCAL DA OBRA: DIVERSOS (PROJETO PADRAO)		DATA DO PROJETO: Fevereiro 2026	SALA DE OBRACAO:
PROPRIETARIO: SECRETARIA DA SAUDE DO ESTADO DA BAHIA (SESAB)		CPF: 13.937.131/0001-41	REGISTRACAO MUNICIPAL:
SITUACAO SEM ESCALA		DECLARO QUE A APROVACAO DO PROJETO NAO IMPLICA NO RECONHECIMENTO PELA PREFEITURA DO DIREITO DE PROPRIEDADE DO TERRENO	
PROPRIETARIO: SECRETARIA DA SAUDE DO ESTADO DA BAHIA (SESAB) CPF: 13.937.131/0001-41		RESPONSAVEL TECNICO PELA OBRA	
AUTOR DO PROJETO: ANA CAROLINA PETER MENDES - CAU/PRUF 0381808 CONSORCIO SAUDE CONCREMAT - MEP CPF: 03.225.690/0001-35		QUADRO DE AREAS: TERRENO PADRAO: 6.000,00m²	
AREA A CONSTRUIR EDIFICACAO PRINCIPAL: 1.588,40m²		ESPACO RESERVADO PARA APROVACAO:	
MARQUISE ENTRADA PRINCIPAL: 220,78m²			
AREA DE VIVENCIA COBERTA: 43,14m²			
TOTAL EDIFICACAO PRINCIPAL: 2.152,32m²			
AREA A CONSTRUIR ANEXOS: 9,48m²			
CENTRAL GLP: 1,61m²			
TOTAL A CONSTRUIR: 2.163,41m²			
ESPACO RESERVADO PARA APROVACAO:		ESPACO RESERVADO PARA APROVACAO:	