




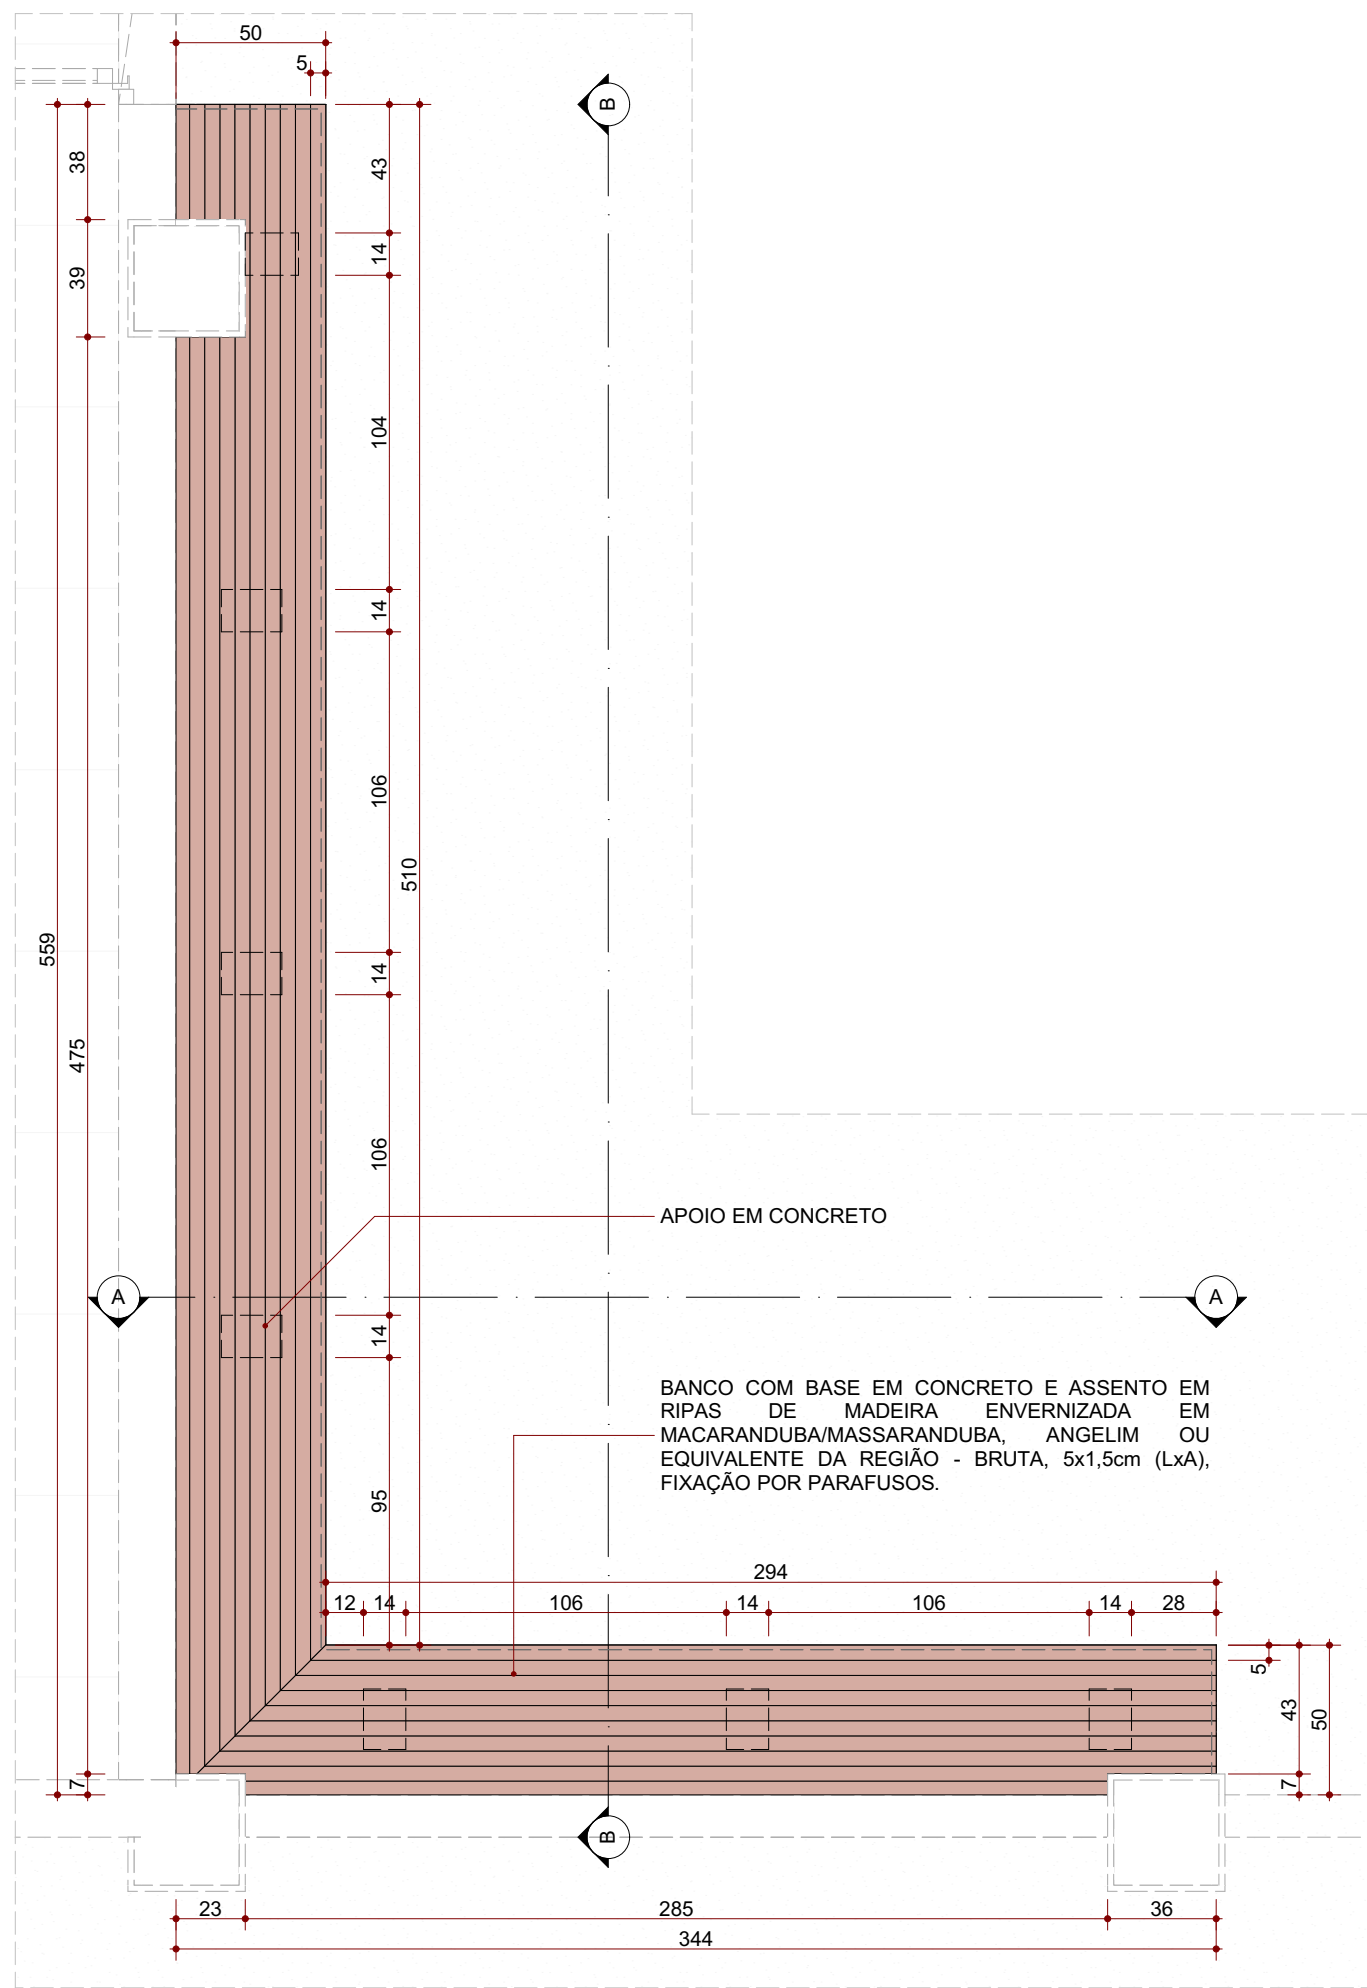


Planta Baixa - Banco | Tipo 01
ESC.: 1:25

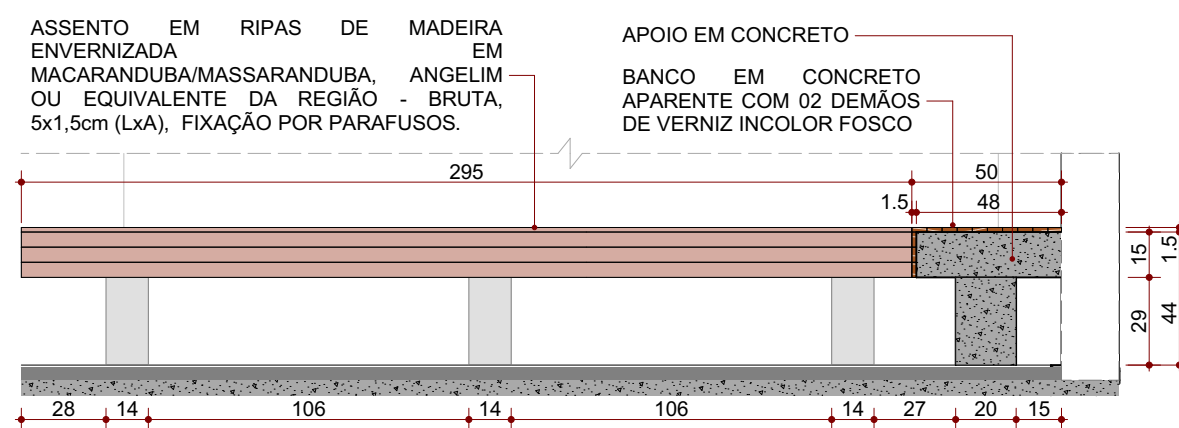


Banco - Corte A | Tipo 01
ESC.: 1:25

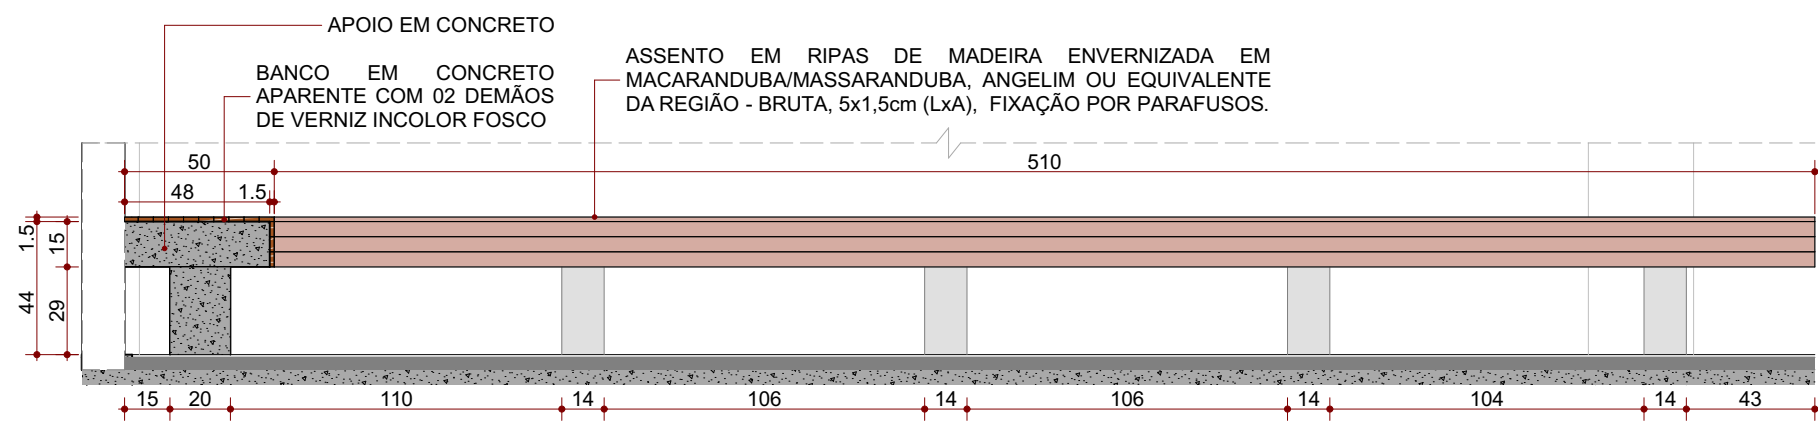


Banco - Corte B | Tipo 01
ESC.: 1:25

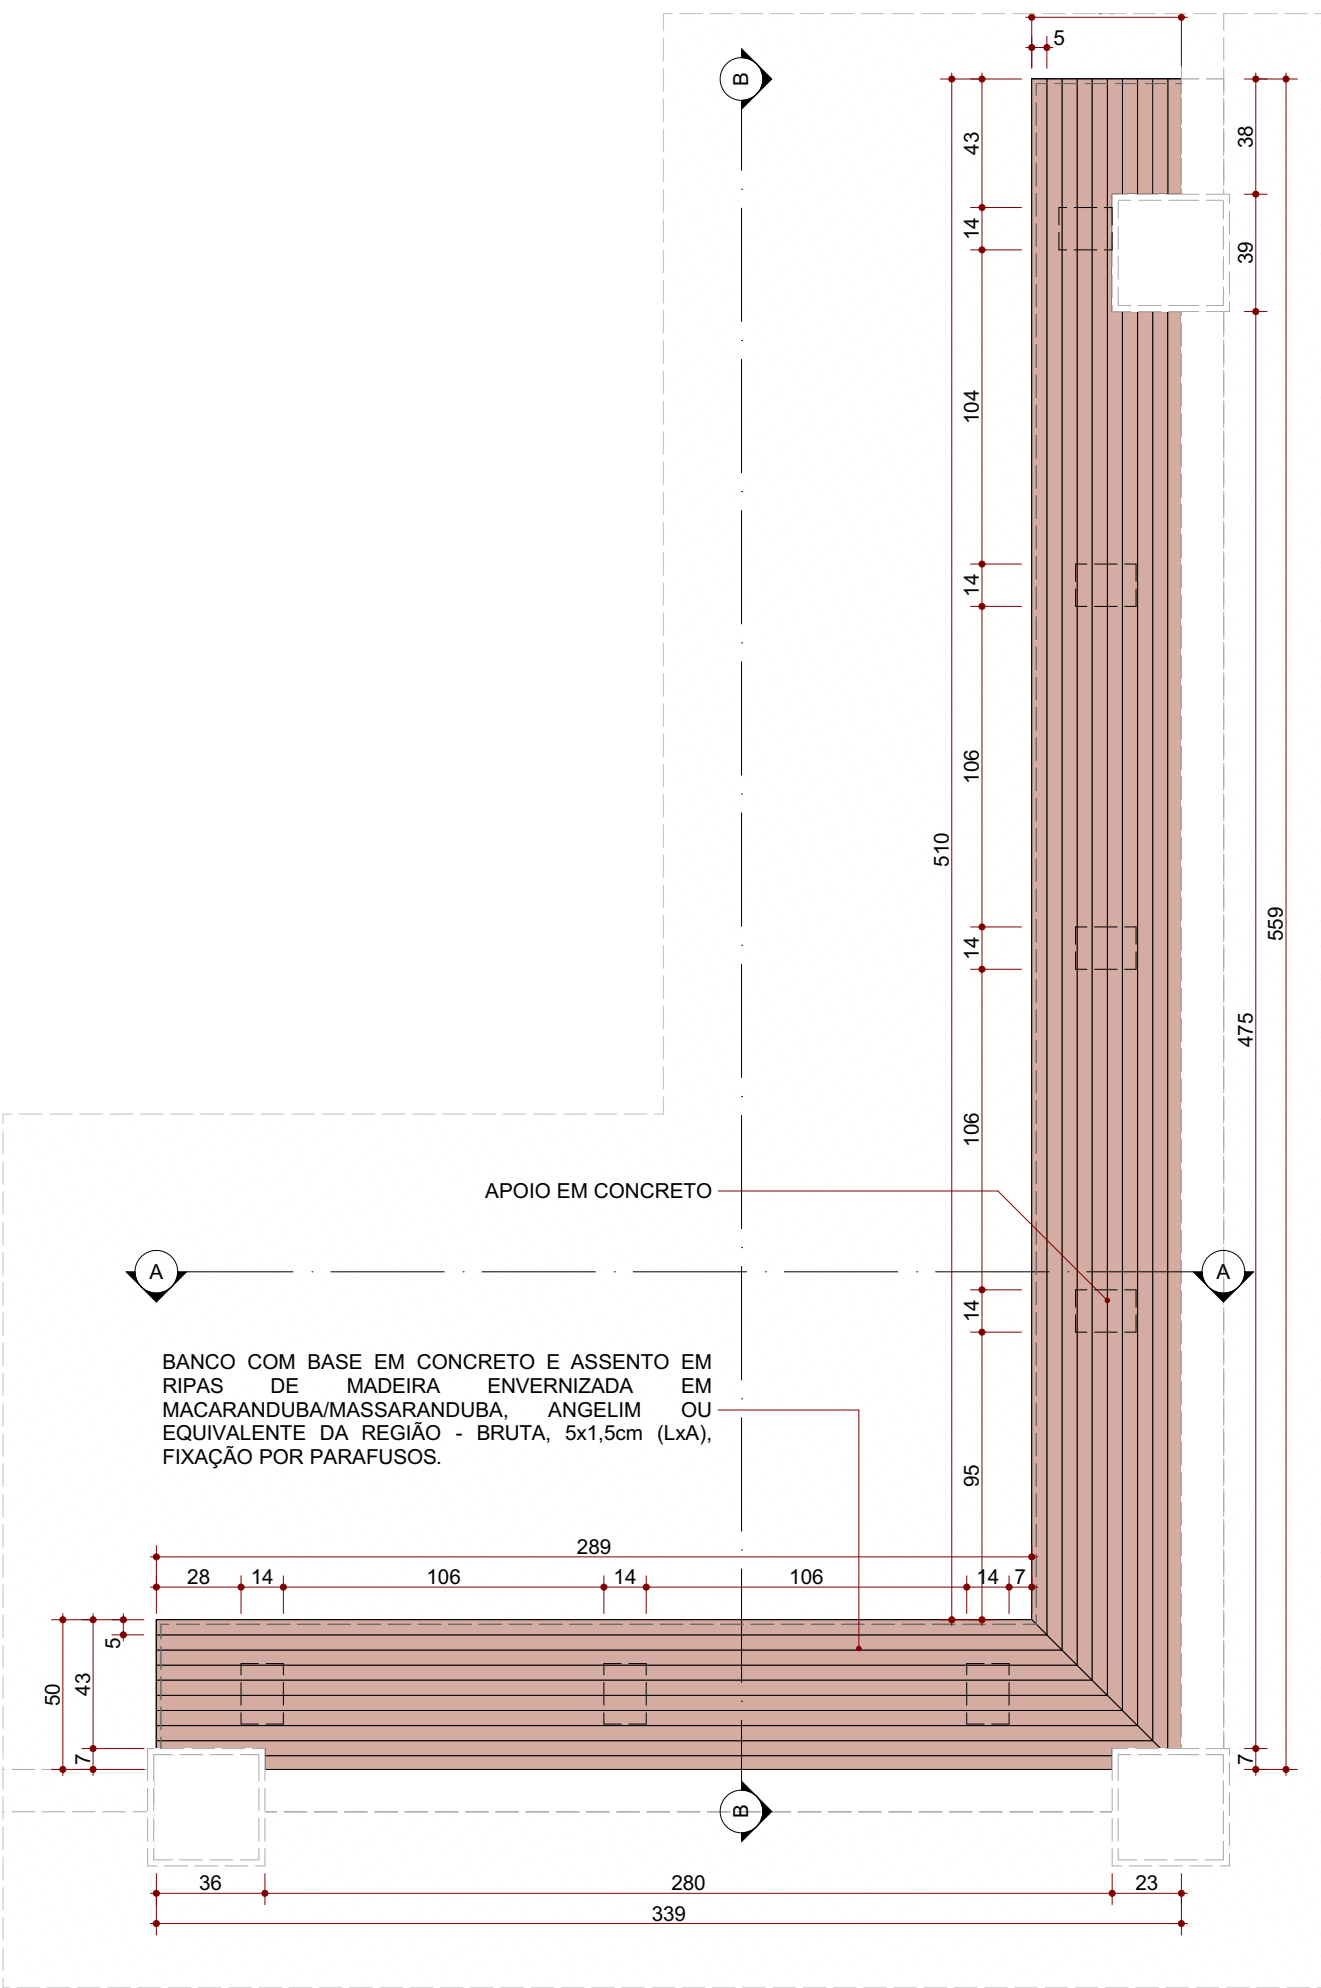


Planta Baixa - Banco | Tipo 02
ESC.: 1:25

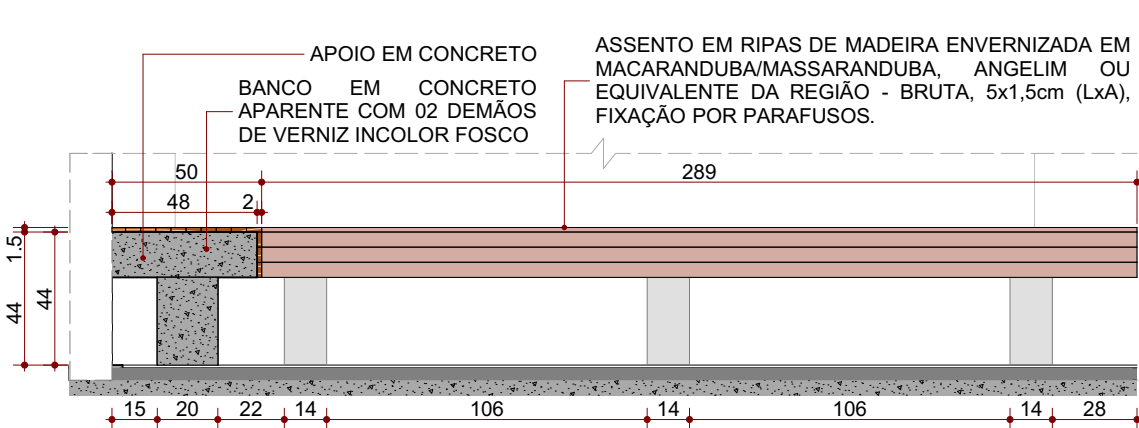

Banco - Corte A | Tipo 02
ESC.: 1:25

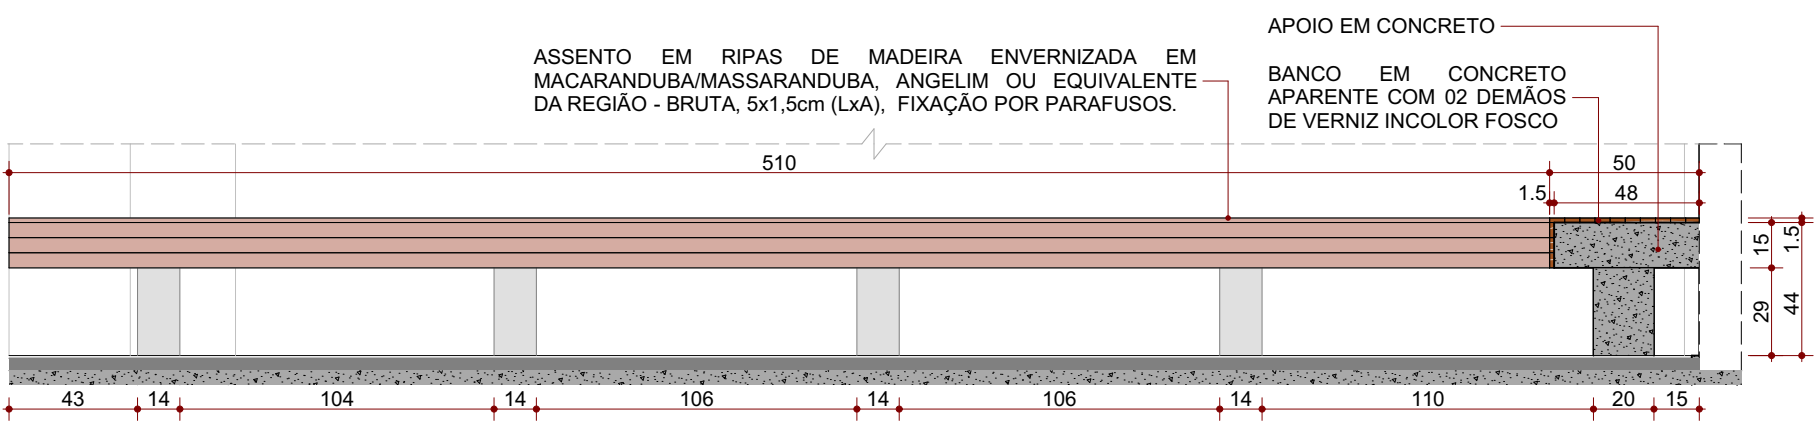


Banco - Corte B | Tipo 02
ESC.: 1:25

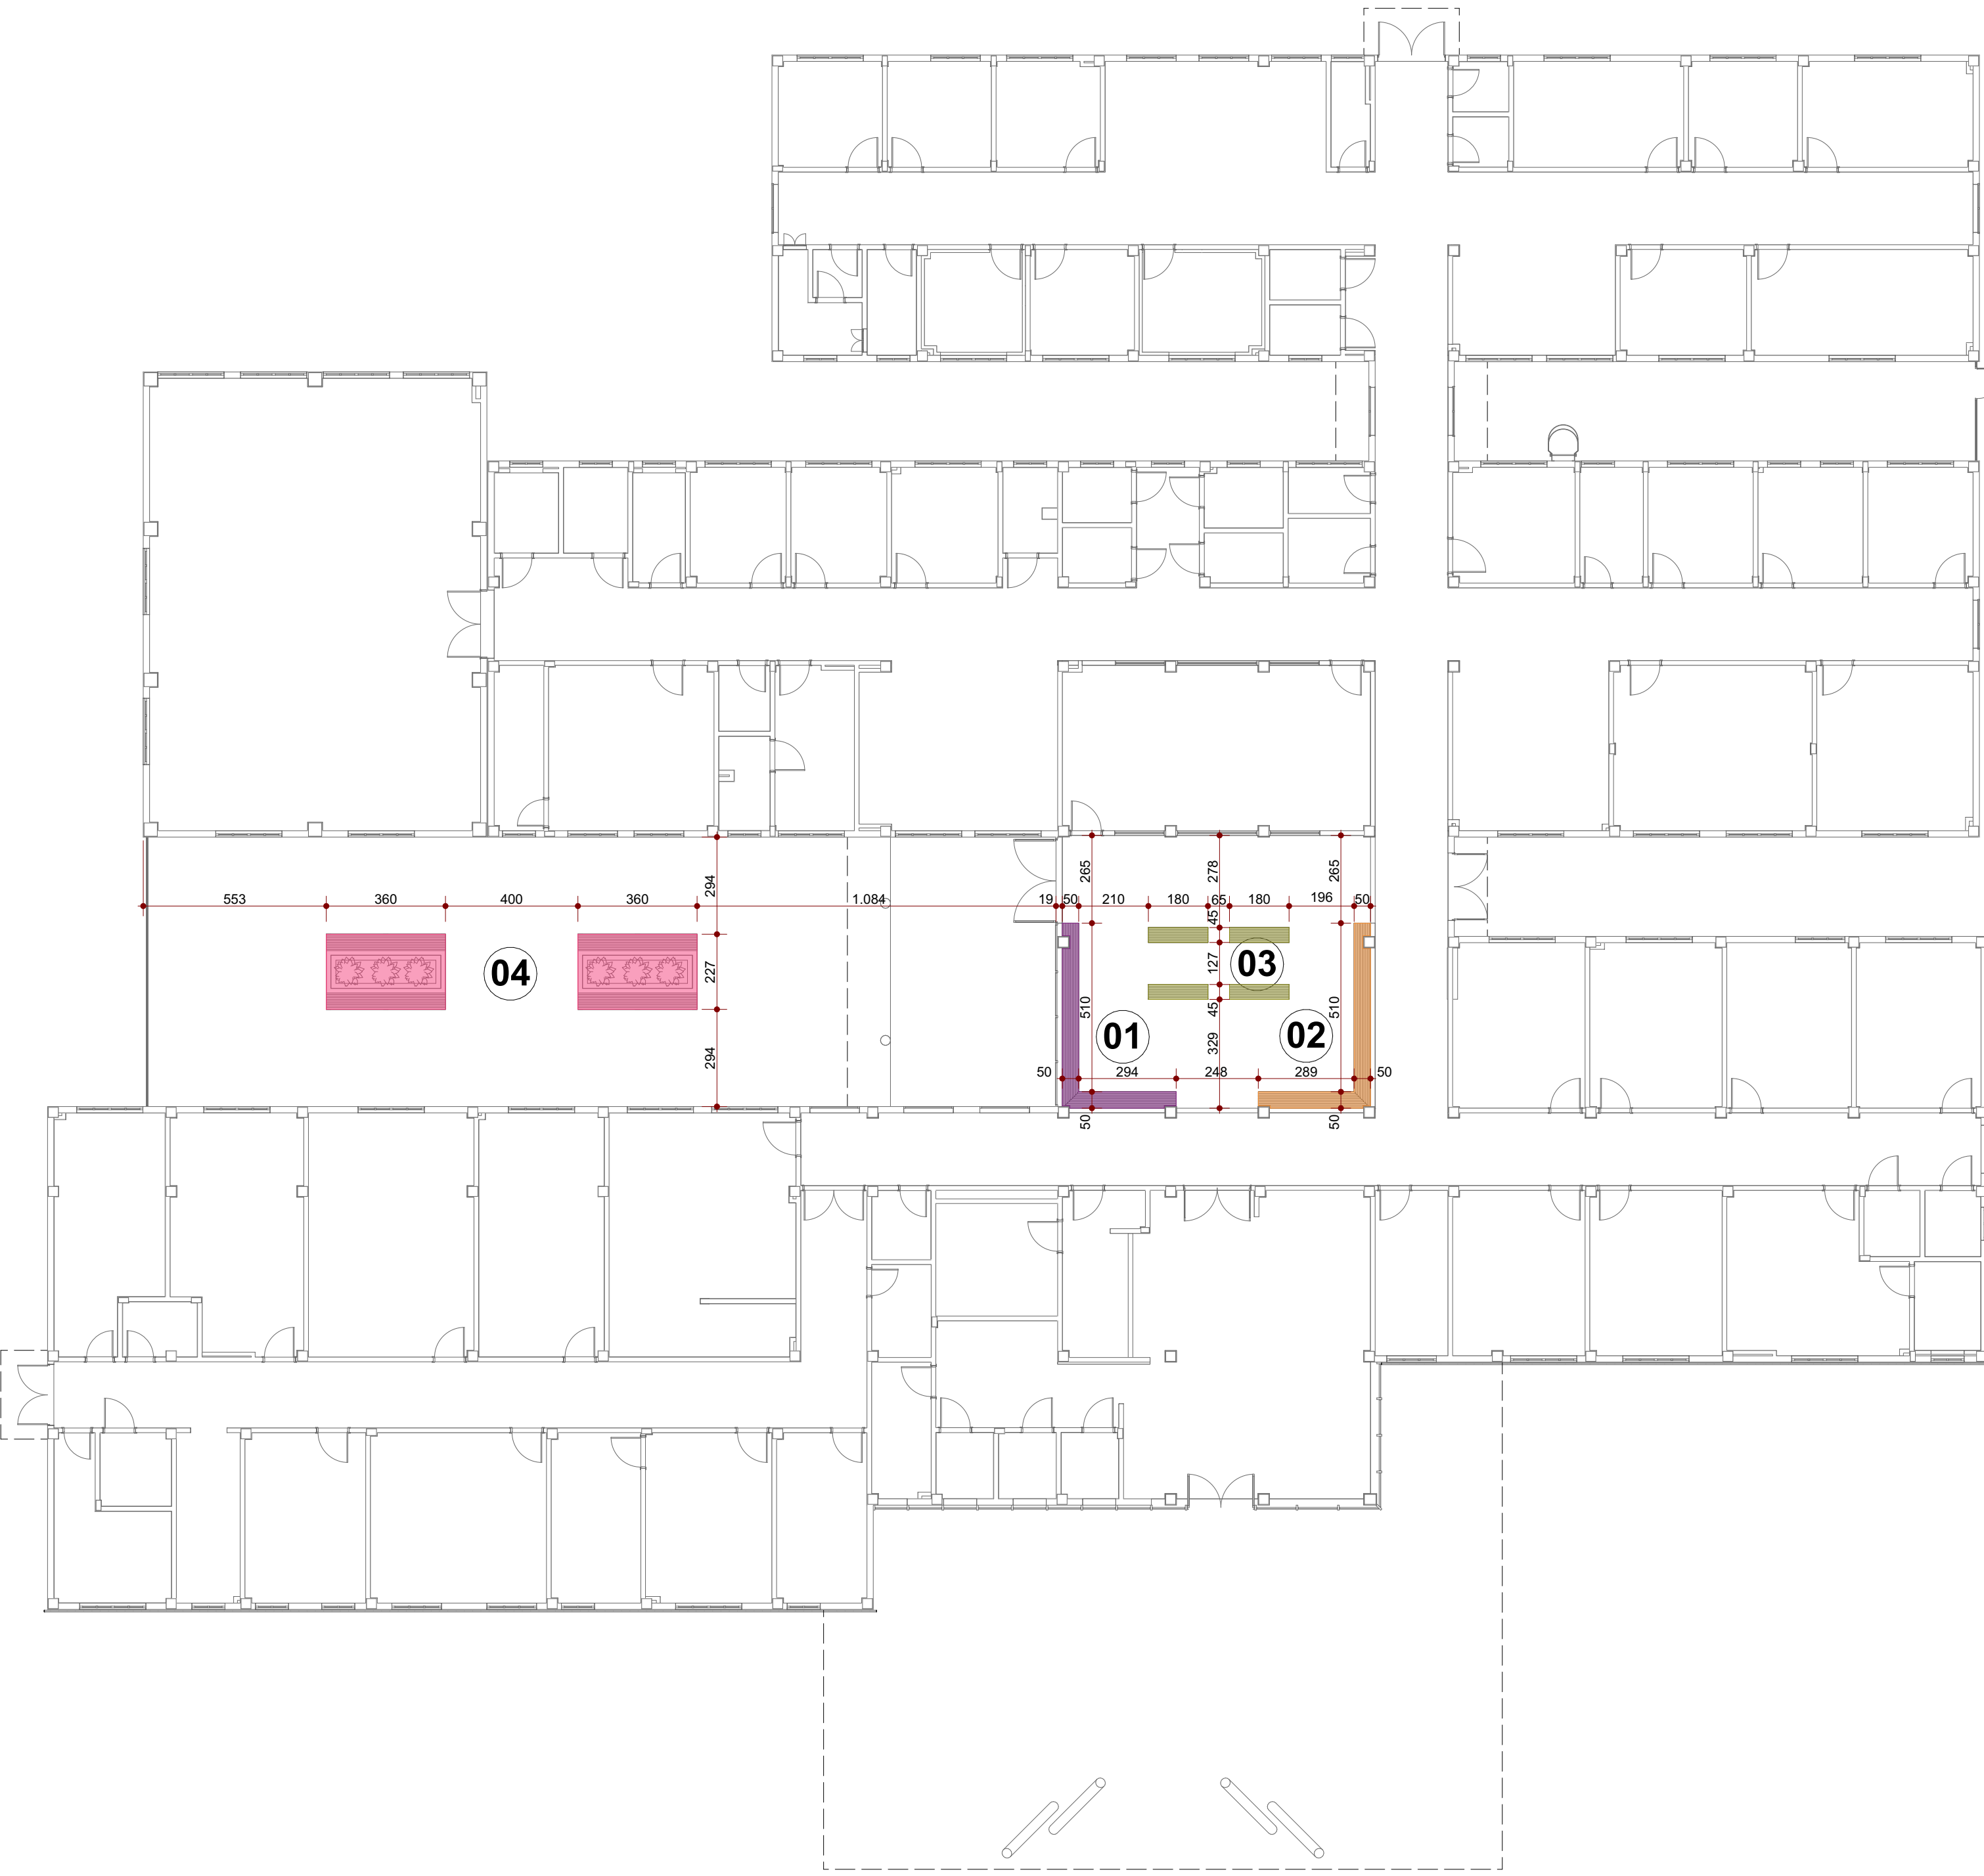


Boneco de Localização - Bancos
ESC.: 1:150

OBS.: VER POSIÇÃO DOS BANCOS CONFORME PLANTA BAIXA.

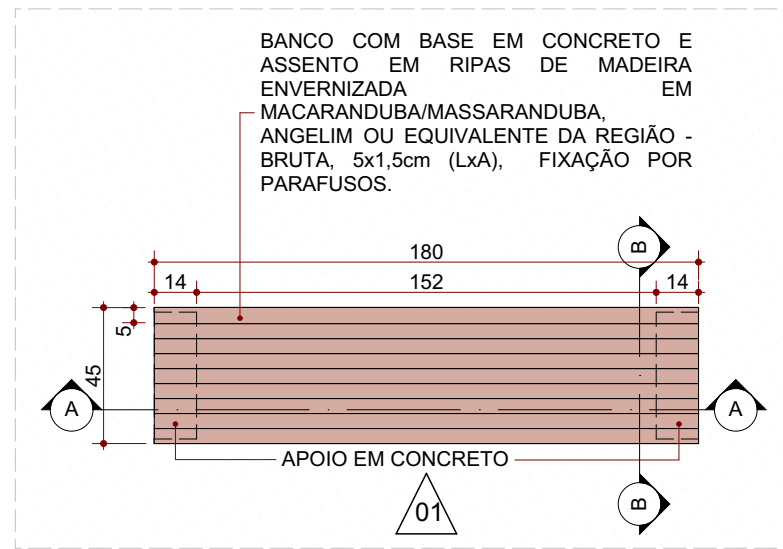


Planta Baixa - Banco | Tipo 03
ESC.: 1:25


OBS.: Quantidade total de bancos: 4

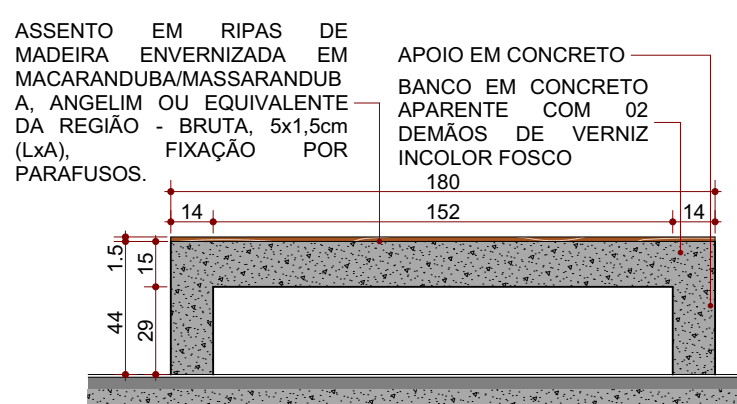


Banco - Corte A | Tipo 03
ESC.: 1:25

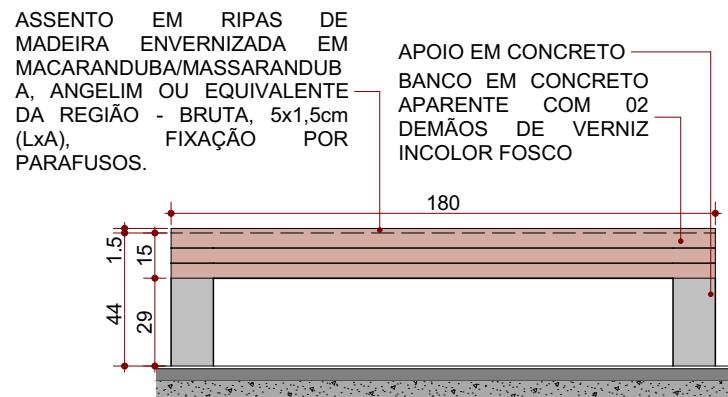

Banco - Elevação 01 | Tipo 03
ESC.: 1:25

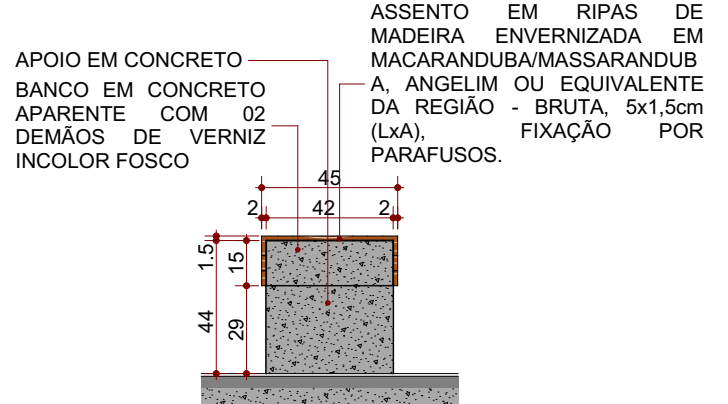


Banco - Corte B | Tipo 03
ESC.: 1:25

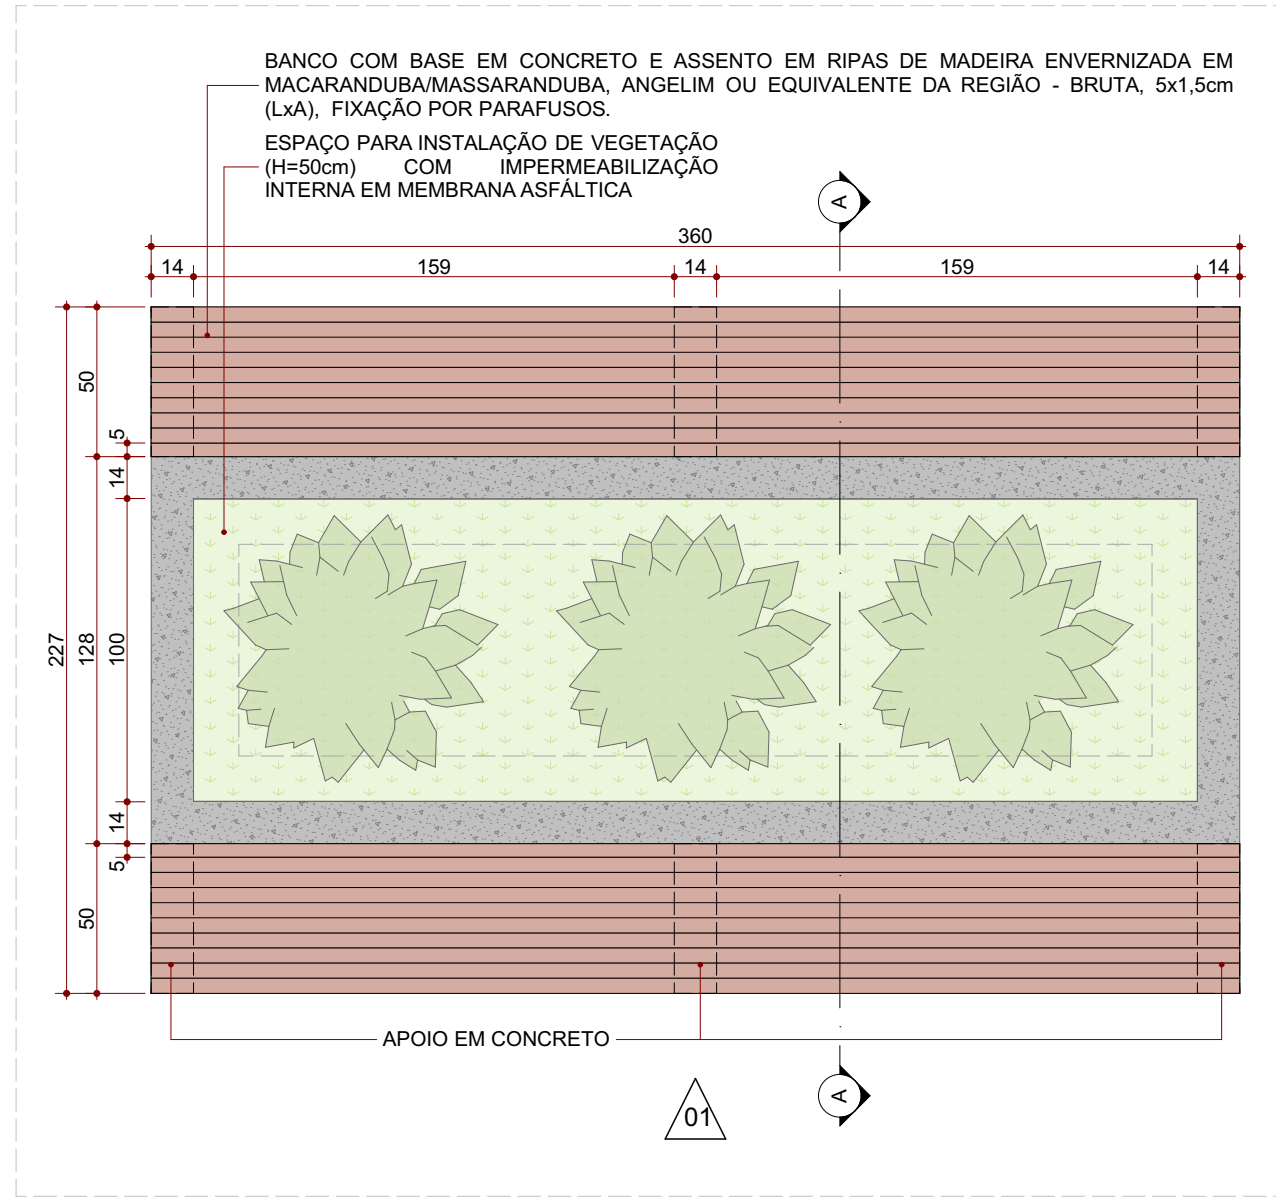


Planta Baixa - Banco | Tipo 04
ESC.: 1:25

OBS.: Quantidade total de bancos: 2

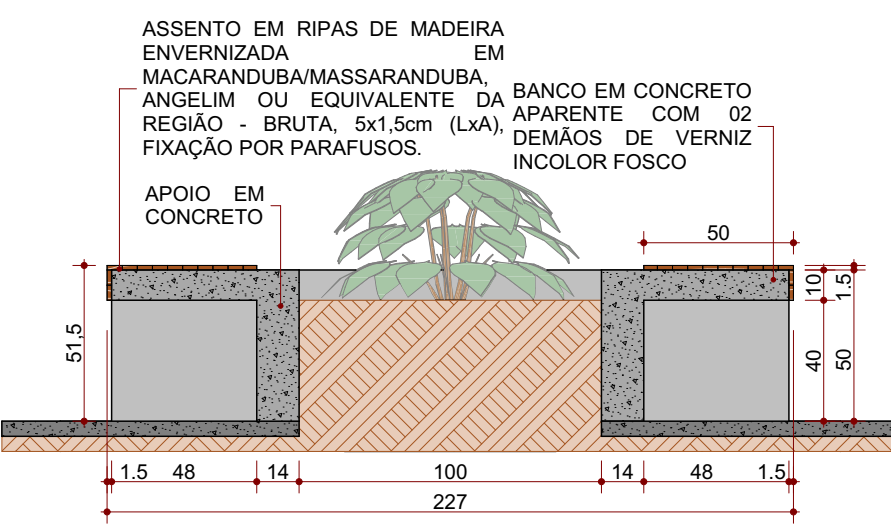

Banco - Corte A | Tipo 04
ESC.: 1:25

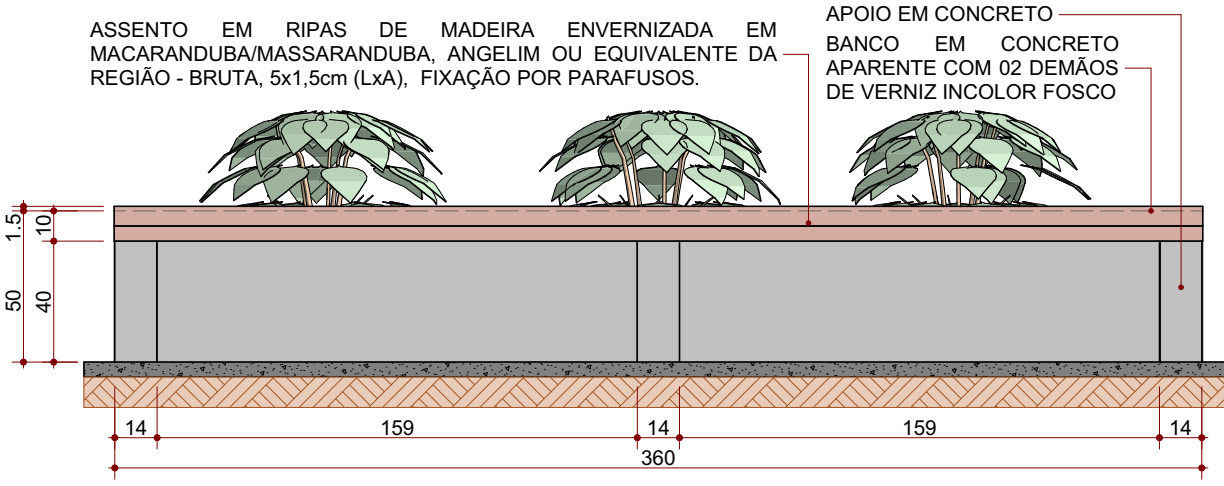

Banco - Elevação 01 | Tipo 04
ESC.: 1:25

CONSORCIO SAÚDE CONCREMAT MEFP - CNPJ 00.205.044/0001-05
RUA JOAQUIM PAULINIS, Nº 40, ANDAR 1 - RIO DE JANEIRO - CEP 20.200-080 - FONE (21) 3035-4131
Medidas em centímetros. Cotas medidas no local.
O valor do solo pertencente ao do imóvel. Antes de qualquer alteração consultar o arquiteto responsável.

REV.	DATA	CONTEÚDO	REV.	DATA	CONTEÚDO
R00	18/12/2025	MISSÃO INICIAL			
R01	27/01/2026	REVISÃO			
R02	30/01/2026	REVISÃO			

Nome do Empreendimento	PROSUS II-CENTRO ESPECIALIZADO EM REABILITAÇÃO - CER TIPO 4
Endereço do Empreendimento	DIVERSOS (PROJETO PADRÃO)
Título do desenho	DETALHE BANCOS

Elaborado por	Projeto e coordenador	Elaborado por	Projeto
CONSORCIO SAÚDE CONCREMAT MEFP - CNPJ 00.205.044/0001-05	CONSORCIO SAÚDE CONCREMAT MEFP - CNPJ 00.205.044/0001-05	ARQ	15/26
FONE (21) 3035-4131	FONE (21) 3035-4131	R02	Em INICIADA
Responsável Técnico pelo Projeto Arquitetônico	ANIL CAROLINA POTERES MENDES		
Assinatura	Assinatura		