
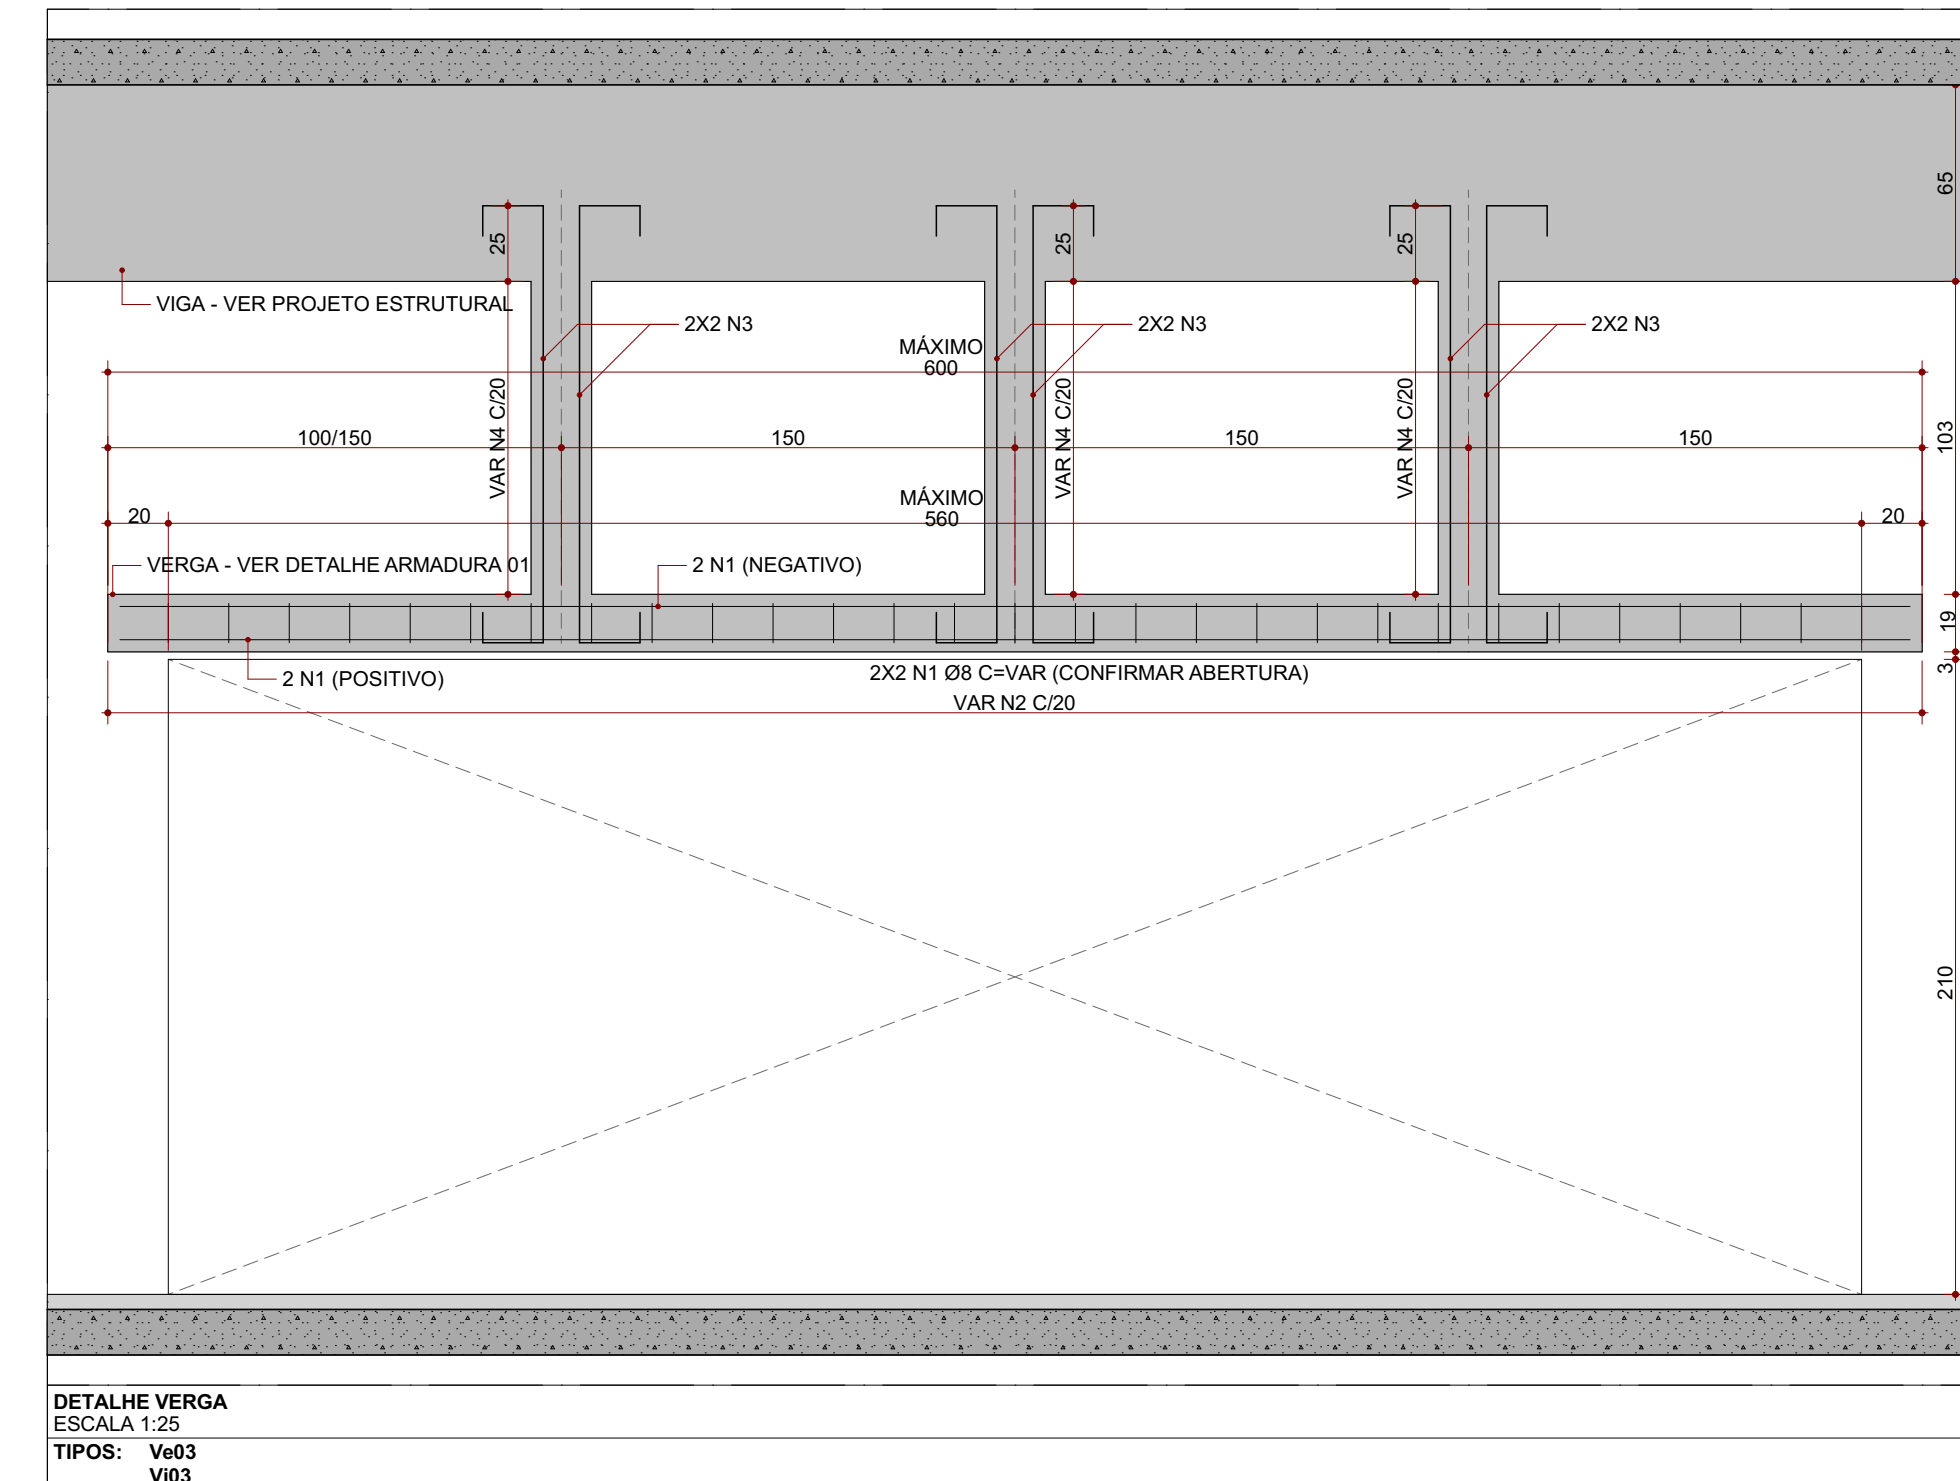


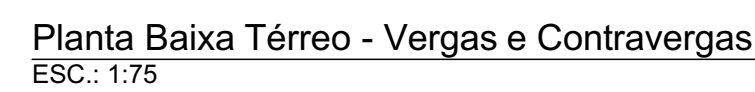

	Verga em concreto, FCK 30 MPa, moldada in loco, e canalata. Tipos: VCe01 VCI01. Ver detalhe específico.
	Verga em concreto, FCK 30 MPa, moldada in loco, e canalata. Tipos: VCe03 VCI03. Ver detalhe específico.
	Verga em concreto, FCK 30 MPa, moldada in loco. Tipo: VCe04. Ver detalhe específico.

	Verga em concreto, FCK 30 MPa, moldada in loco. Tipo detalhe específico.
	Verga em concreto, FCK 30 MPa, moldada in loco. Tipo detalhe específico.

OBS.: Fixação do Montante
As vergas com montantes deverão ser executadas em conjunto com

Nos casos em que a laje for pré-moldada do tipo vigota, é necessário de modo a assegurar o ancoramento correto dos elementos estruturais.

1. Nos casos em que a altura da cinta de alvenaria coincidir com a cinta e de contraverga, não sendo necessária a execução de dois detalhamento específico de cinta. Quando for necessária a execução

2. Dimensionar a largura do tirante, da verga e da contraverga em função da carga aplicada.

5. Engastamento lateral das aberturas com 20cm no mínimo, exceto

CONSORCIO SAÚDE CONCREMAT-MEP - CNPJ 00.256.454/0001-35
RUA JOAQUIM PALHARES, no. 40, ANDAR 5 - RIO DE JANEIRO/RJ - CEP 20.260-0
Medidas em centímetros. Conferir medidas no local.
O valor da cota prevalece ao da escala. Antes de qualquer alteração consultar o zelador.

REV	DATA	CONTEUDO
R00	18/12/2025	EMISSÃO INICIAL

R01	27/01/2026	REVISÃO
R02	30/01/2026	REVISÃO

Nome do Empreendimento	PROSUS II-CENTRO ESP
------------------------	----------------------

Endereço do Empreendimento
DIVERSOS (PROJETO PADRÃO)

DETALHE VERGAS, CONTRAVERGAS E CINTA DE AMARRAÇÃO

 **CONSORCIO**
SAÚDE
CONSORCIO SAÚDE CONCREMAT
RUA JOAQUIM PALHARES, no. 43,
FONE (21) 3535-4131
Responsável Técnico pelo Ps

CONCREMAT | MEP ANA CAROLINA POTIER MENDES
Arquiteta CAU/PB nº A351830

BIMcloud: MEP - BIMcloud Basic para o Archicad 24.635 PROBUS/635.08 CER TTP.