




Corte A
ESC.: 1:50

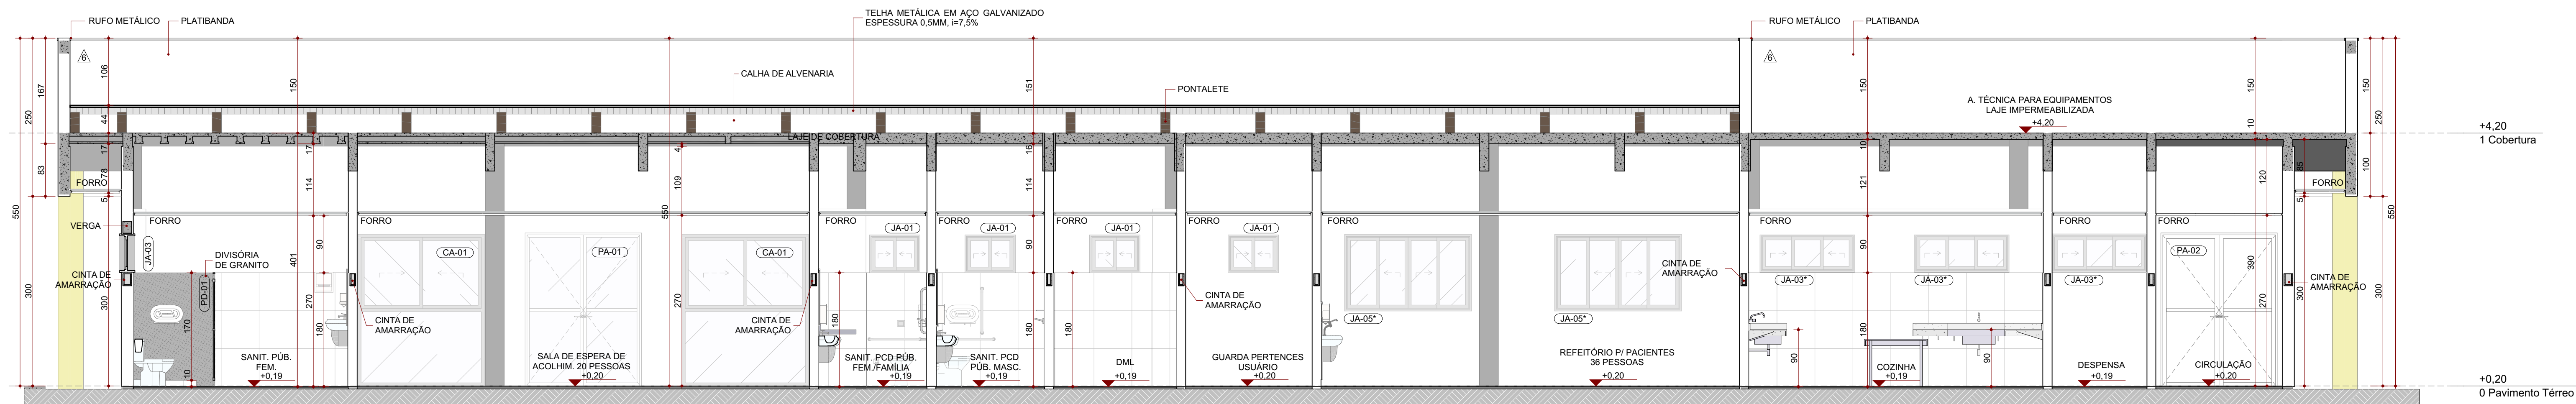

Corte B
ESC.: 1:50

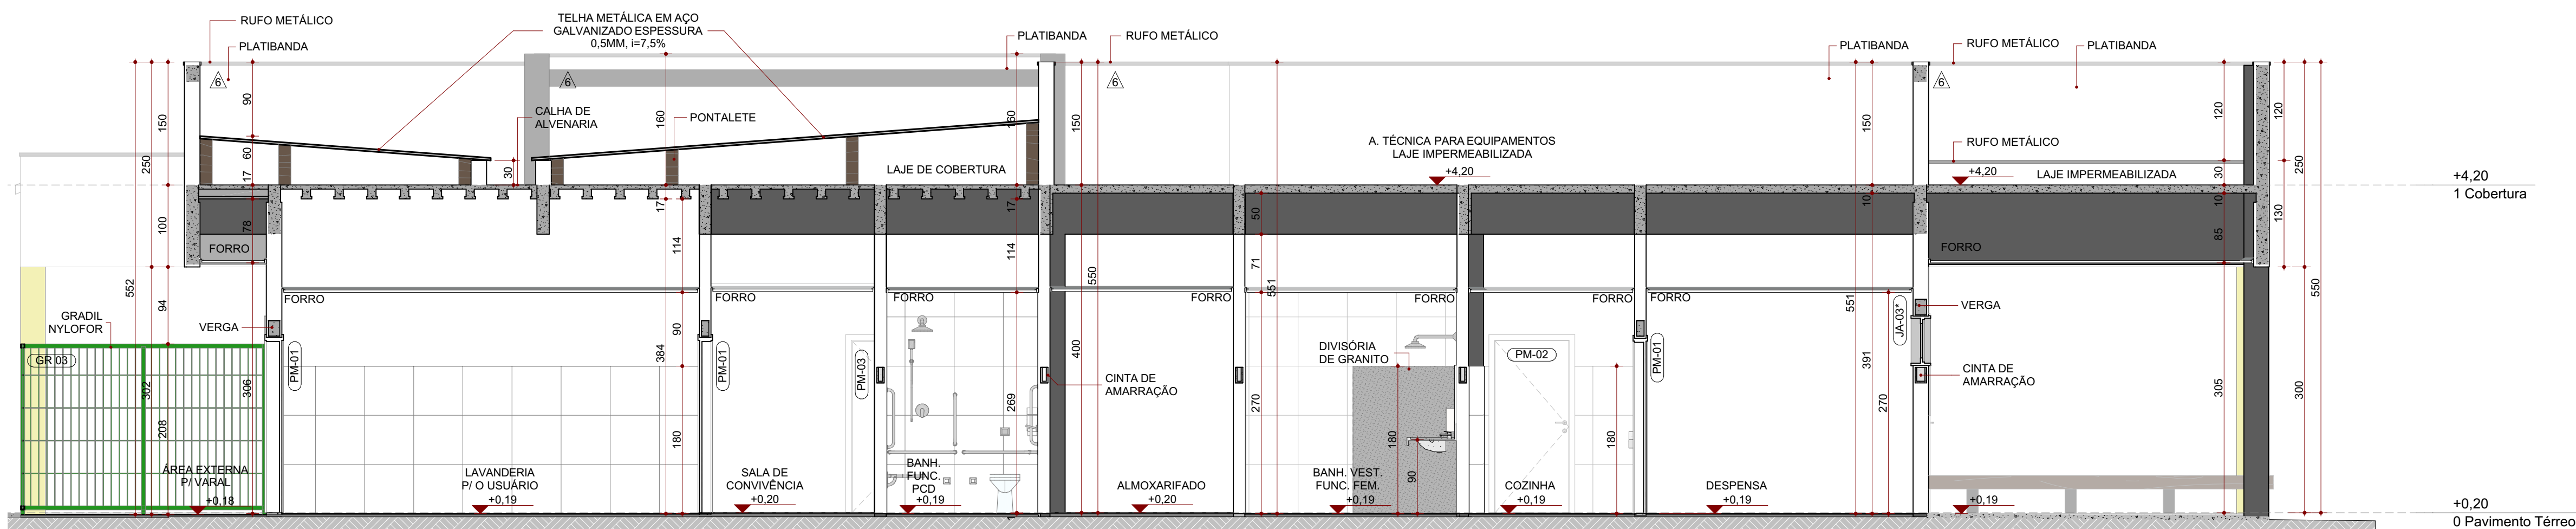

Corte D
ESC.: 1:50

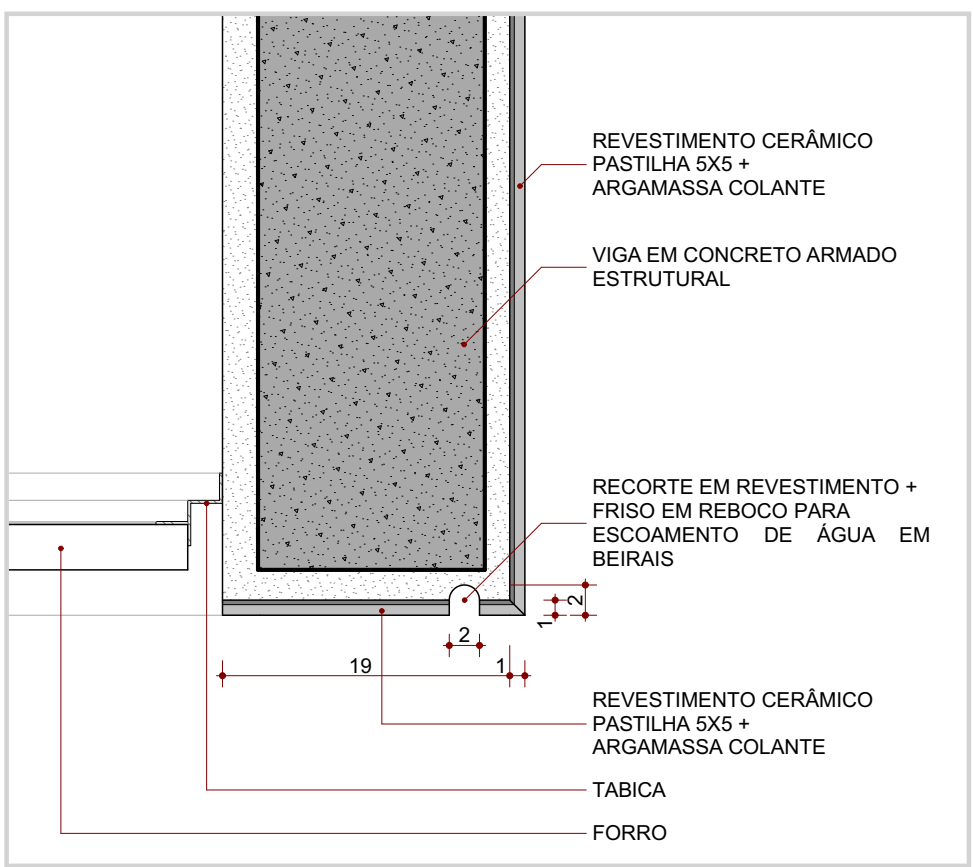

Detalhe - Pingadeira (Beira)
ESC.: 1:5

ACABAMENTO DE PAREDE
▲ PINTURA ACRILICA SEM-BRILHO SOBRE MASSA ACRILICA, COR ALGODÃO EGÍPCIO (REF. SUVINIL OU EQUIVALENTE TÉCNICO)
▲ PORCELANATO 60X90CM, RETIFICADO, ACABAMENTO BRILHANTE BRANCO, ATÉ O TETO
▲ PORCELANATO 60X90CM, RETIFICADO, ACABAMENTO BRILHANTE BRANCO, ATÉ 180 cm
▲ PINTURA ACRILICA SEM-BRILHO SOBRE MASSA ACRILICA, COR BRANCO GELO (REF. SUVINIL OU EQUIVALENTE TÉCNICO)
▲ PINTURA ACRILICA SEM-BRILHO SOBRE MASSA ACRILICA, COR FANTASIA PRATEADA (REF. SUVINIL OU EQUIVALENTE TÉCNICO)
▲ PINTURA ACRILICA TEXTURIZADA, COR CINZA FANTASIA PRATEADA (REF. SUVINIL OU EQUIVALENTE TÉCNICO)

Obs.: NOS CORTES, OS ACABAMENTOS DE PAREDE FORAM INDICADOS APENAS NOS TRECHOS ONDE HÁ VARIAÇÃO DE PINTURA. NAS DEMAIS ÁREAS, TODOS OS ACABAMENTOS INTERIORES DE PINTURA CORRESPONDEM AO ACABAMENTO 1.

OBSERVAÇÕES
- TODAS AS MEDIDAS DEVEM SER CONFERIDAS NO LOCAL;
- CONFERIR MEDIDAS DOS EQUIPAMENTOS;
- TODAS AS MARCAS DE PRODUTOS ESPECIFICADAS PODEM SER SUBSTITUÍDAS POR SIMILARES;
- PROJETO CONFORME RESOLUÇÕES RDC n° 50/2002 E 36/2008 DA AGÊNCIA NACIONAL DE VIGILÂNCIA SANITÁRIA;
- O PROJETO DE CLIMATIZAÇÃO DEVERÁ SEGUIR A LEGISLAÇÃO ABNT NBR 7256/2021;
- UTILIZAR TELHA METÁLICA SANDUÍCHE (TERMOACÚSTICA);
- CONSIDERAR CALHAS E COLETORES DE ÁGUA PLUVIAL (VER PROJETO DE HIDROSSANITÁRIO)

LEGENDA DE CÓDIGOS DA ESQUADRIA	DETALHES ESPECÍFICOS
INDICAÇÃO DO TIPO DE ESQUADRIA	a) Porta adaptada para PCD
PORTA, JANELA, VIGIA	b) Porta com "vest"
DETALHE ESPECÍFICO DA ESQUADRIA	c) Porta com grade de ventilação
	" grade com tela mosquiteira
	PORTA VAI E VEM

CONSÓRCIO SAÚDE	CONSÓRCIO SAÚDE CONCREMAT-MEP
	CONCREMAT MEP

REV	DATA	CONTEÚDO	REV	DATA	CONTEÚDO
R00	15/12/2025	EMIÇÃO INICIAL	R00	28/01/2026	REVISÃO
R01	18/01/2026	REVISÃO			
R02	23/01/2026	REVISÃO			

TÍTULO DA PRANCHA	PROJETO EXECUTIVO DE ARQUITETURA	PRANCHA	4/22	ESCALA	INDICADA
CORTES					
TIPO DA ESPECIFICAÇÃO	CONSTRUÇÃO DE	ZONAMENTO	-	COT. DE APROV.	--
LOCAL DA OBRA	DIVERSOS (PROJETO PADRÃO)	DATA DO PROJETO	Janeiro 2026	SALA DE OCUÇÃO	--
PROPRIETÁRIO	SECRETARIA DA SAÚDE DO ESTADO DA BAHIA (SESAB)	CPF	13.937.131/0001-41		

DECLARO QUE A APROVAÇÃO DO PROJETO NÃO IMPLICA NO RECONHECIMENTO PELA PREFEITURA DO DIREITO DE PROPRIEDADE DO TERRENO

PROPRIETÁRIO: SECRETARIA DA SAÚDE DO ESTADO DA BAHIA (SESAB) CPF: 13.937.131/0001-41
AUTOR DO PROJETO: ANA CAROLINA POTIER MENDES - CAU CAUPR nº A351830 CONSÓRCIO SAÚDE CONCREMAT-MEP CPF: 09.226.654/0001-35
RESPONSÁVEL TÉCNICO PELA OBRA

QUADRO DE ÁREAS:	ESPAÇO RESERVADO PARA APROVAÇÃO:
A CONSTRUIR EDIFICAÇÃO PRINCIPAL	
EDIFICAÇÃO PRINCIPAL	697,51m²
MARQUISE ACOLHIMENTO	50,25m²
MARQUISE SERVIÇO	24,95m²
MARQUISE VARANDA	15,99m²
TOTAL A EDIFICAÇÃO PRINCIPAL	788,70m²
CENTRAL DE GLP	1,00m²
ABRIGO DE RESÍDUOS	9,48m²
TOTAL A CONSTRUIR	799,18m²

ESPAÇO RESERVADO PARA APROVAÇÃO:	ESPAÇO RESERVADO PARA APROVAÇÃO:
----------------------------------	----------------------------------

CÓDIGO	DESCRIÇÃO	L x A (cm)	ÁREA (m²)	PROFIL (cm)	ABERTURA	N° DE FOLHAS	QTE
CA-01	Conjunto de alumínio com vidro comum	2.00x2.40	4,80	0,00	Correr	2F	2
CO-01	Elemento Vazado de Concreto Triângular entre 30x30cm com pintado aleatório	4,02x3,00	12,09	0,05	Fixo	N/A	4
GA-01	Grade de alumínio com vidro laminado	0,80x0,90	0,72	1,20	Abriu	2F	2
JA-01	Janela de Alumínio com vidro comum	0,80x0,60	0,48	1,80	Correr	2F	4
JA-02	Janela de Alumínio com vidro comum	1,00x0,60	0,60	1,80	Correr	2F	2
JA-03	Janela de alumínio com vidro comum	1,50x0,60	0,90	1,81	Correr	3F	6
JA-04	Janela de alumínio com vidro comum	1,50x0,60	0,90	1,81	Correr	3F	3
JA-05	Janela de Alumínio com vidro laminado	2,00x0,60	1,20	1,80	Correr	4F	13
JA-06	Janela de Alumínio com vidro comum e tela mosquiteira	2,00x1,20	2,40	1,20	Correr	4F	2
VA-01	Visor Fixo com Vidro laminado	1,20x1,00	1,44	1,40	Fixo	1F	1
VA-02	Lockdown Fixo de Alumínio com Vidro comum	3,70x0,40	1,48	0,60	Fixo	10F	2
VA-03	Lockdown Fixo de Alumínio com Vidro comum	4,60x0,40	1,84	0,60	Fixo	10F	2

CÓDIGO	DESCRIÇÃO	L x A (m²)	ÁREA (m²)	PROFIL (cm)	ABERTURA	N° DE FOLHAS	QTE
PA-01	Porta de Alumínio com vidro laminado e veneziana	1,80x2,40	4,45	0,00	Abriu	2F	1
PA-02	Porta de Alumínio com vidro laminado e veneziana	1,80x2,40	4,45	0,00	Abriu	2F	1
PA-03	Porta com veneziana de alumínio	3,50x2,40	8,40	0,00	Correr	4F	1
PA-04	Porta de Alumínio	0,80x2,10	1,78	0,09	Abriu	1F	3
PD-01	Porta Divisor de Alumínio com veneziana	0,80x1,60	1,40	0,10	Abriu	1F	8
PGR-01	Porta gradil em aço galvanizado	1,00x0,90	0,90	0,09	Abriu	1F	1
PM-01	Porta de Madeira	0,80x2,10	1,88	0,00	Abriu	1F	18
PM-02	Porta de Madeira	0,90x2,10	2,10	0,00	Abriu	1F	10
PM-02M	Porta de Madeira maciça com barra	0,90x2,10	2,10	0,00	Abriu	1F	5
PM-02M	Porta de Madeira com vidro laminado	0,90x2,10	2,10	0,00	Abriu	1F	1
PM-03	Porta de Madeira	1,00x2,10	2,31	0,00	Abriu	1F	3
PM-04	Porta de Madeira	1,80x2,10	3,96	0,00	Abriu	2F	3