




Corte C
ESC.: 1:50

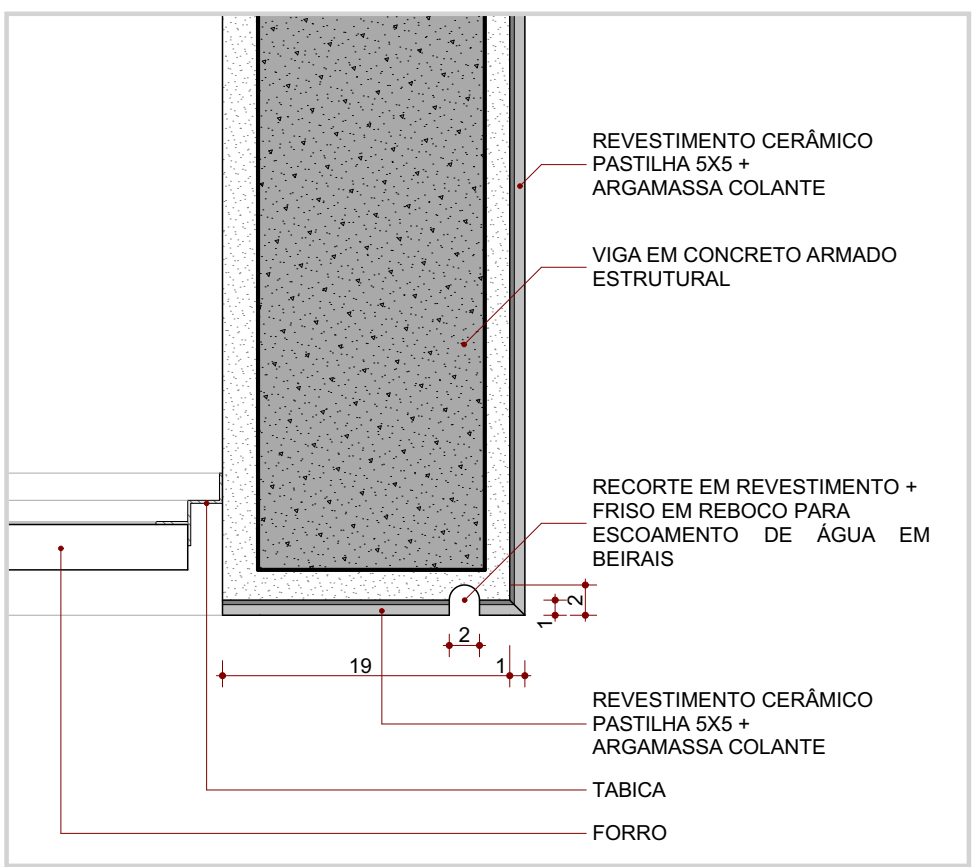

Detalhe - Pingadeira (Beiral)
ESC.: 1:5

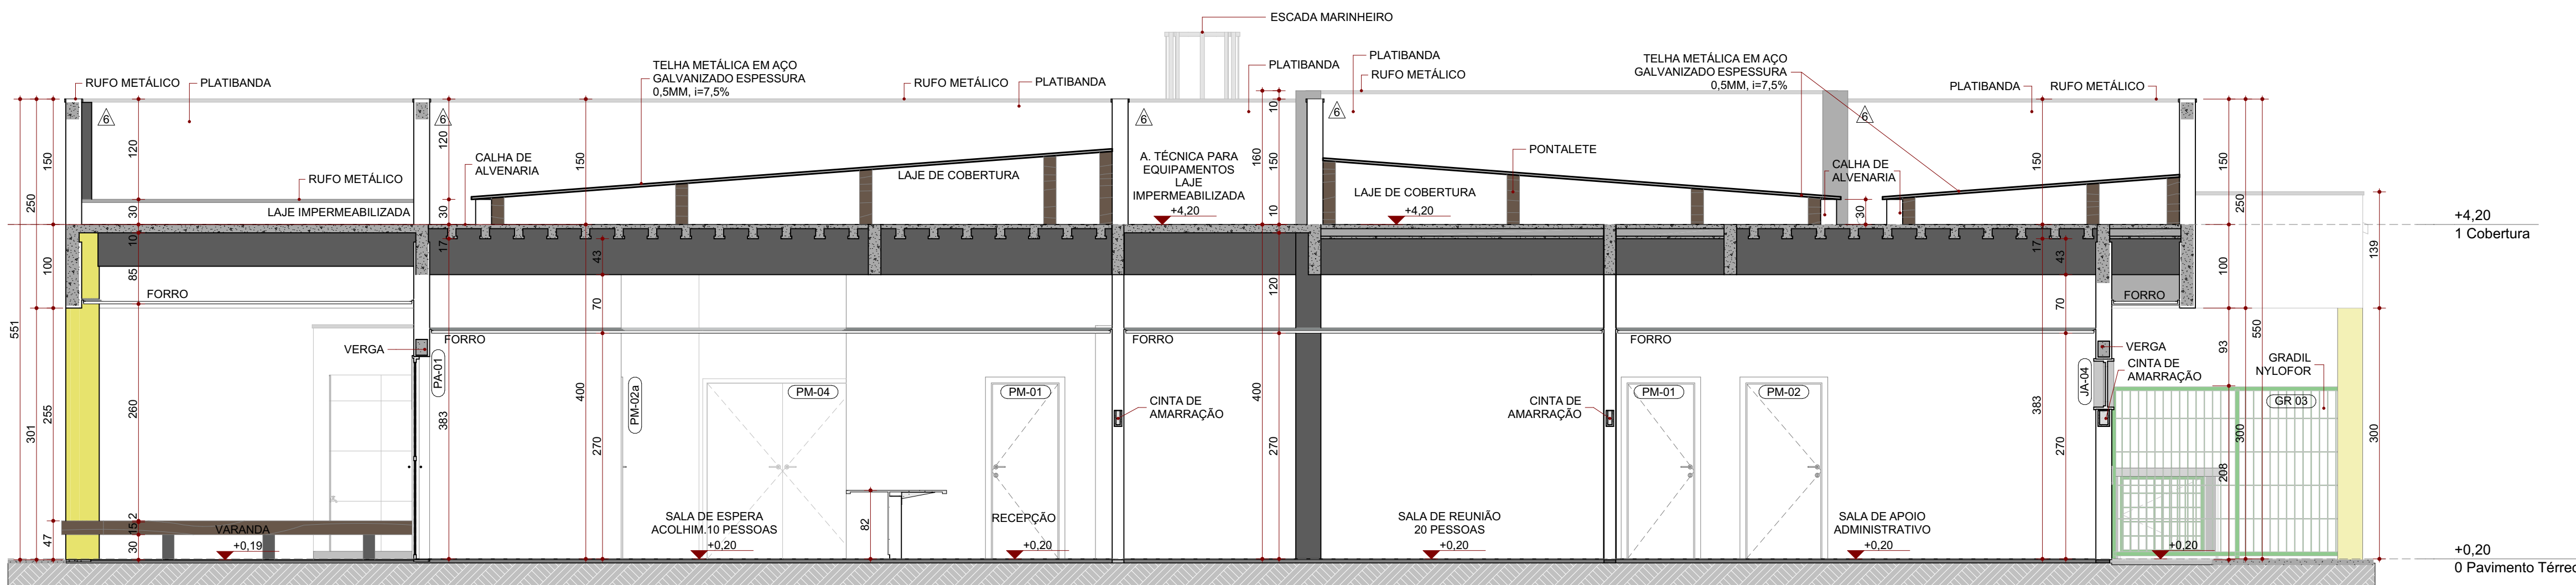

Corte E
ESC.: 1:50

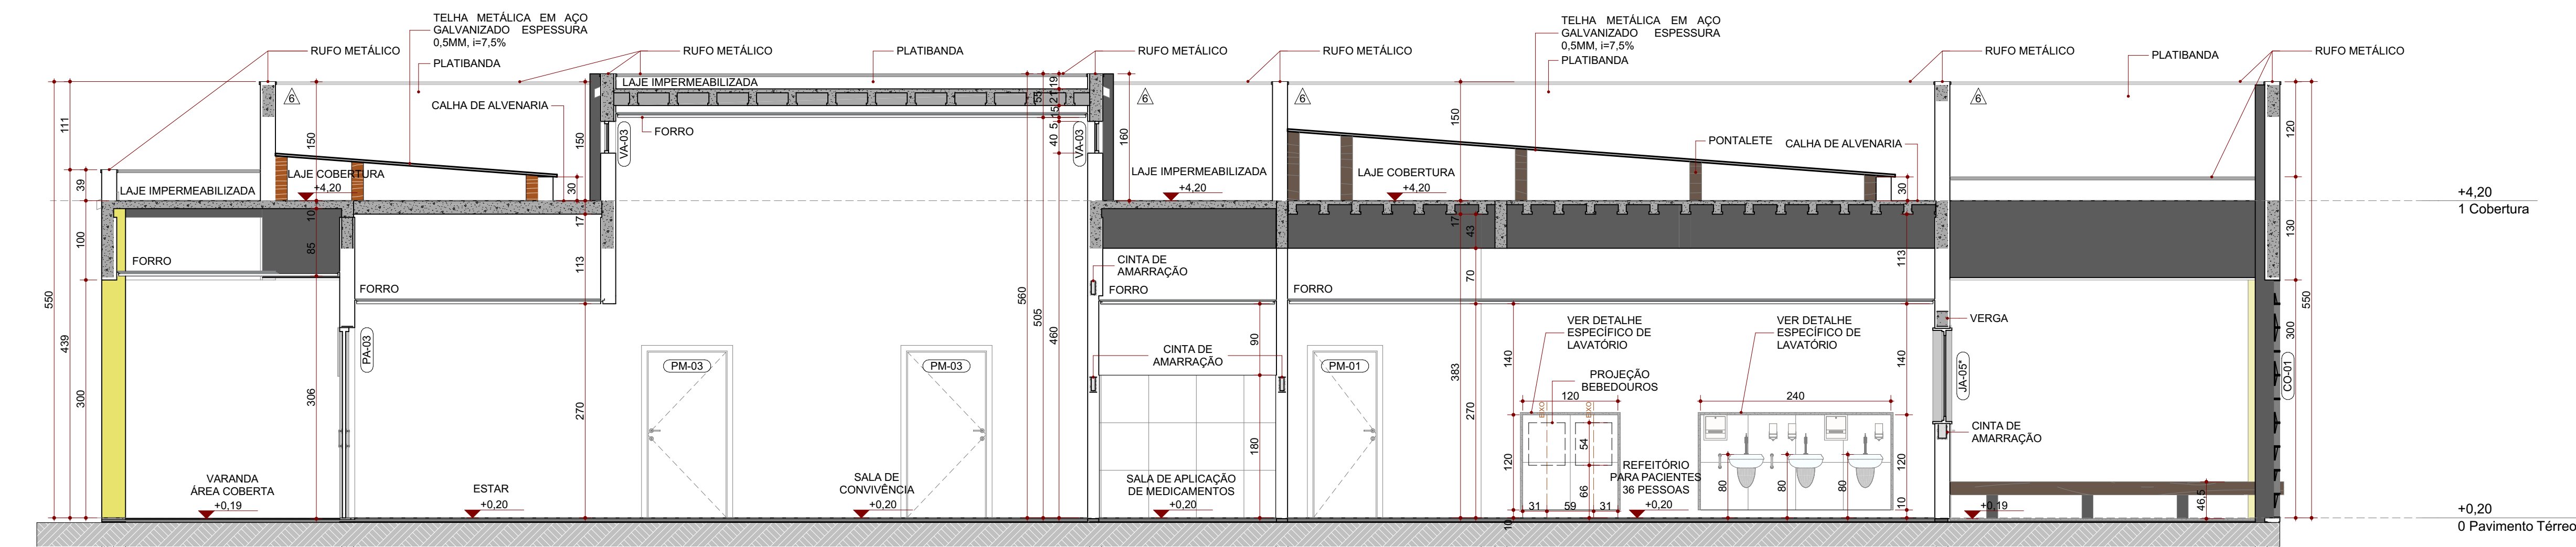

Corte F
ESC.: 1:50

QUADRO DE ESQUADRIAS: JANELAS						
CÓDIGO	DESCRIÇÃO	L x A (cm)	ÁREA (m²)	PERÍMETRO (cm)	ABERTURA	Nº DE FOLHAS
CA-01	Conjunto de alumínio com vidro comum	2,00x2,40	4,80	0,00	Comer	2F 2
CO-01	Elemento Vazado de Concreto Transpar 30x30cm com pintado aleatório	4,02x3,00	12,09	0,05	Fixo	N/A 4
GA-01	Grade de alumínio com vidro laminado	0,80x0,90	0,72	1,20	Abre	2F 2
JA-01	Janela de Alumínio com vidro comum	0,80x0,60	0,48	1,80	Comer	2F 4
JA-02	Janela de Alumínio com vidro comum	1,00x0,60	0,60	1,80	Comer	2F 2
JA-03	Janela de alumínio com vidro comum	1,50x0,60	0,90	1,81	Comer	3F 6
JA-04	Janela de alumínio com vidro comum	1,50x0,60	0,90	1,81	Comer	3F 3
JA-05	Janela de Alumínio com vidro laminado	2,00x0,60	1,20	1,80	Comer	4F 13
JA-06	Janela de Alumínio com vidro comum e tela mosquiteiro	2,00x1,20	2,40	1,20	Comer	4F 2
VA-01	Vidro Fixo com Vidro laminado	1,20x1,00	1,44	1,40	Fixo	1F 1
VA-02	Lustreiro Fixo de Alumínio com Vidro comum	3,70x0,40	1,48	0,60	Fixo	10F 2
VA-03	Lustreiro Fixo de Alumínio com Vidro comum	4,60x0,40	1,84	0,60	Fixo	10F 2

QUADRO DE ESQUADRIAS: PORTAS					
CÓDIGO	DESCRIÇÃO	L x A (m²)	ÁREA (m²)	PERÍMETRO (cm)	ABERTURA
PA-01	Porta de Alumínio com vidro laminado e veneziana	1,80x2,40	4,45	0,00	Abre
PA-02	Porta de Alumínio com vidro laminado e veneziana	1,80x2,40	4,45	0,00	Abre
PA-03	Porta com travessa de alumínio	3,50x2,40	8,40	0,00	Comer
PA-04	Porta de Alumínio	0,80x2,10	1,78	0,09	Abre
PD-01	Porta Divisor de Alumínio com veneziana	0,80x1,60	1,40	0,10	Abre
PGR-01	Porta gradil em aço galvanizado	1,00x0,90	0,90	0,09	Abre
PM-01	Porta de Madeira	0,80x2,10	1,88	0,00	Abre
PM-02	Porta de Madeira	0,90x2,10	2,10	0,00	Abre
PM-02M	Porta de Madeira maciça com barra	0,90x2,10	2,10	0,00	Abre
PM-02M	Porta de Madeira com vidro laminado	0,90x2,10	2,10	0,00	Abre
PM-03	Porta de Madeira	1,00x2,10	2,31	0,00	Abre
PM-04	Porta de Madeira	1,80x2,10	3,96	0,00	Abre

ACABAMENTO DE PAREDE	
▲	PINTURA ACRILICA SEM-BRILHO SOBRE MASSA ACRILICA, COR ALGODÃO EGÍPCIO (REF. SUVINIL OU EQUIVALENTE TÉCNICO)
▲	PORCELANATO 60X60CM, RETIFICADO, ACABAMENTO BRILHANTE BRANCO, ATÉ O TETO
▲	PORCELANATO 60X60CM, RETIFICADO, ACABAMENTO BRILHANTE BRANCO, ATÉ 1m-180 cm
▲	PINTURA ACRILICA SEM-BRILHO SOBRE MASSA ACRILICA, COR BRANCO GELO (REF. SUVINIL OU EQUIVALENTE TÉCNICO)
▲	PINTURA ACRILICA SEM-BRILHO SOBRE MASSA ACRILICA, COR FANTASIA PRATEADA (REF. SUVINIL OU EQUIVALENTE TÉCNICO)
▲	PINTURA ACRILICA TEXTURIZADA, COR CINZA FANTASIA PRATEADA (REF. SUVINIL OU EQUIVALENTE TÉCNICO)

Obs.: NOS CORTES, OS ACABAMENTOS DE PAREDE FORAM INDICADOS APENAS NOS TRECHOS ONDE HÁ VARIAÇÃO DE PINTURA. NAS DEMAIS ÁREAS, TODOS OS ACABAMENTOS INTERIORES DE PINTURA CORRESPONDEM AO ACABAMENTO 1.

- OBSERVAÇÕES**
- TODAS AS MEDIDAS DEVEM SER CONFERIDAS NO LOCAL;
 - CONFERIR MEDIDAS DOS EQUIPAMENTOS;
 - TODAS AS MARCAS DE PRODUTOS ESPECIFICADAS PODEM SER SUBSTITUÍDAS POR SIMILARES;
 - PROJETO CONFORME RESOLUÇÕES RDC nº 50/2002 E 36/2006 DA AGÊNCIA NACIONAL DE VIGILÂNCIA SANITÁRIA;
 - O PROJETO DE CLIMATIZAÇÃO DEVERÁ SEGUIR A LEGISLAÇÃO ABNT NBR 7256/2021;
 - UTILIZAR TELHA METÁLICA SANDUÍCHE (TERMOACÚSTICA);
 - CONSIDERAR CALHAS E COLETORES DE ÁGUA PLUVIAL (VER PROJETO DE HIDROSSANITÁRIO)

LEGENDA DE CÓDIGOS DA ESQUADRIA	
Indicação do tipo de Esquadria	DETALHES ESPECÍFICOS
Indicação do tipo de Esquadria	a) Porta adaptada para PCD
Indicação do tipo de Esquadria	b) Porta com vidro
Indicação do tipo de Esquadria	c) Porta com grade de ventilação
Indicação do tipo de Esquadria	d) Janela com tela mosquiteiro
Indicação do tipo de Esquadria	PORTA VAI E VEM

CONCREMAT - MEP	
CONCREMAT - MEP	CONCREMAT - MEP

REV	DATA	CONTEÚDO	REV	DATA	CONTEÚDO
R00	15/12/2025	EMIÇÃO INICIAL	R03	28/01/2026	REVISÃO
R01	18/01/2026	REVISÃO			
R02	23/01/2026	REVISÃO			

TÍTULO DA PRANCHA: PROJETO EXECUTIVO DE ARQUITETURA		PRANCHA:	ESCALA:
CORTES		5/22	INDICADA
TIPO DA ESPECIFICAÇÃO: CONSTRUÇÃO DE CENTRO DE ATENÇÃO PSICOSSOCIAL I INFANTIL JUVENIL		ZONAMENTO:	COT. DE APROV.: --
LOCAL DA OBRA: DIVERSOS (PROJETO PADRÃO)		DATADA PROJETO: Janeiro 2026	SALA DE OCUÇÃO: --
PROPRIETÁRIO: SECRETARIA DA SAÚDE DO ESTADO DA BAHIA (SESAB)		CPF: 13.937.131/0001-41	REGISTRO MUNICIPAL: --

SITUAÇÃO SEM ESCALA		DECLARO QUE A APROVAÇÃO DO PROJETO NÃO IMPLICA NO RECONHECIMENTO PELA PREFEITURA DO DIREITO DE PROPRIEDADE DO TERRENO
PROPRIETÁRIO: SECRETARIA DA SAÚDE DO ESTADO DA BAHIA (SESAB) CPF: 13.937.131/0001-41		
AUTOR DO PROJETO: ANA CAROLINA POTIER MENDES - CAU CAUPR nº A301830 CONSORCIO SAÚDE CONCREMAT- MEP CPF: 09.225.644/0001-35		
RESPONSÁVEL TÉCNICO PELA OBRA		
QUADRO DE ÁREAS:		ESPAÇO RESERVADO PARA APROVAÇÃO:
A CONSTRUIR EDIFICAÇÃO PRINCIPAL		
MARQUISE ACOLHIMENTO		697,51m²
MARQUISE SERVIÇO		50,25m²
MARQUISE VARANDA		24,55m²
TOTAL A EDIFICAÇÃO PRINCIPAL		15,99m²
CENTRAL DE GLP		788,70m²
ABRIGO DE RESÍDUOS		1,00m²
TOTAL A CONSTRUIR		9,48m²
ESPAÇO RESERVADO PARA APROVAÇÃO:		ESPAÇO RESERVADO PARA APROVAÇÃO: