




Elevação 01
ESC.: 1:50

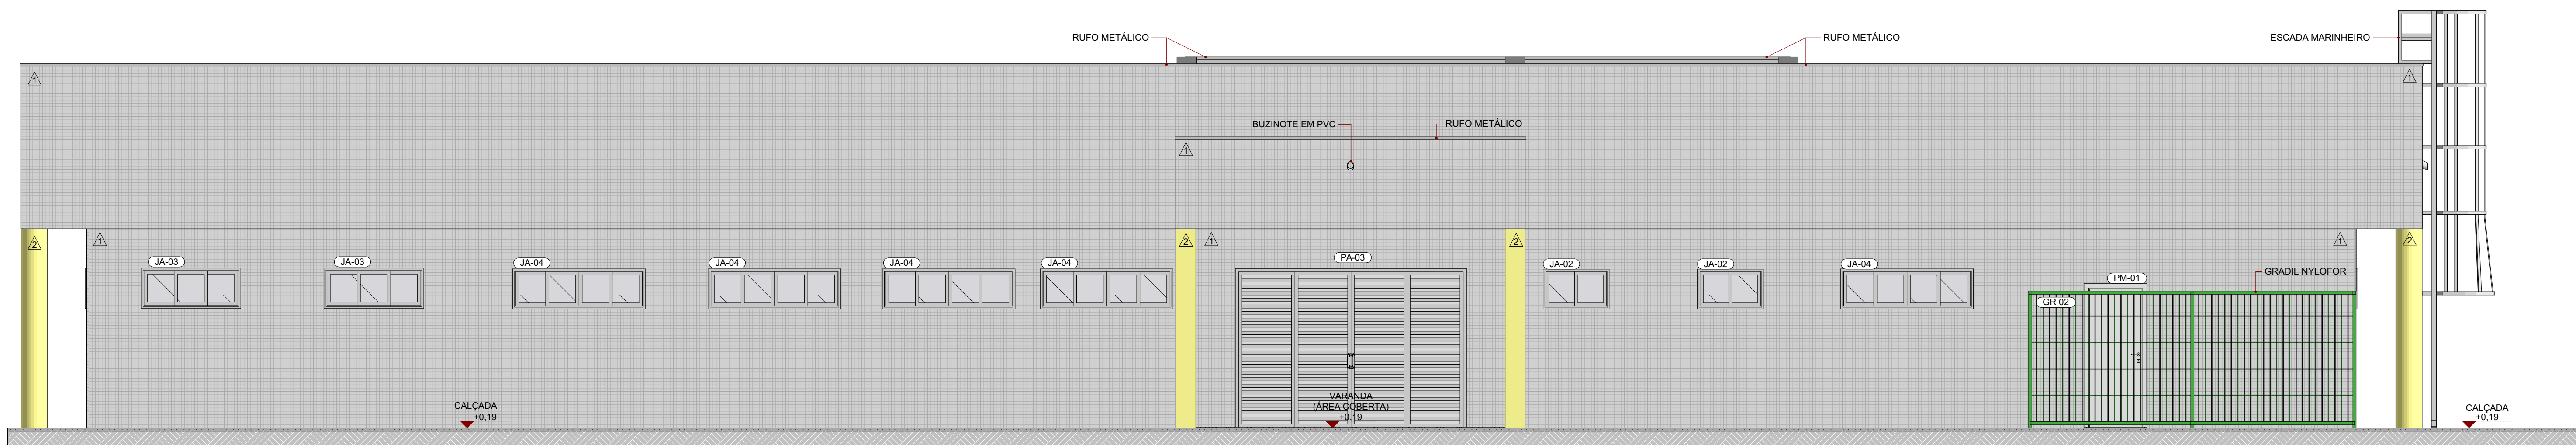

Elevação 02
ESC.: 1:50

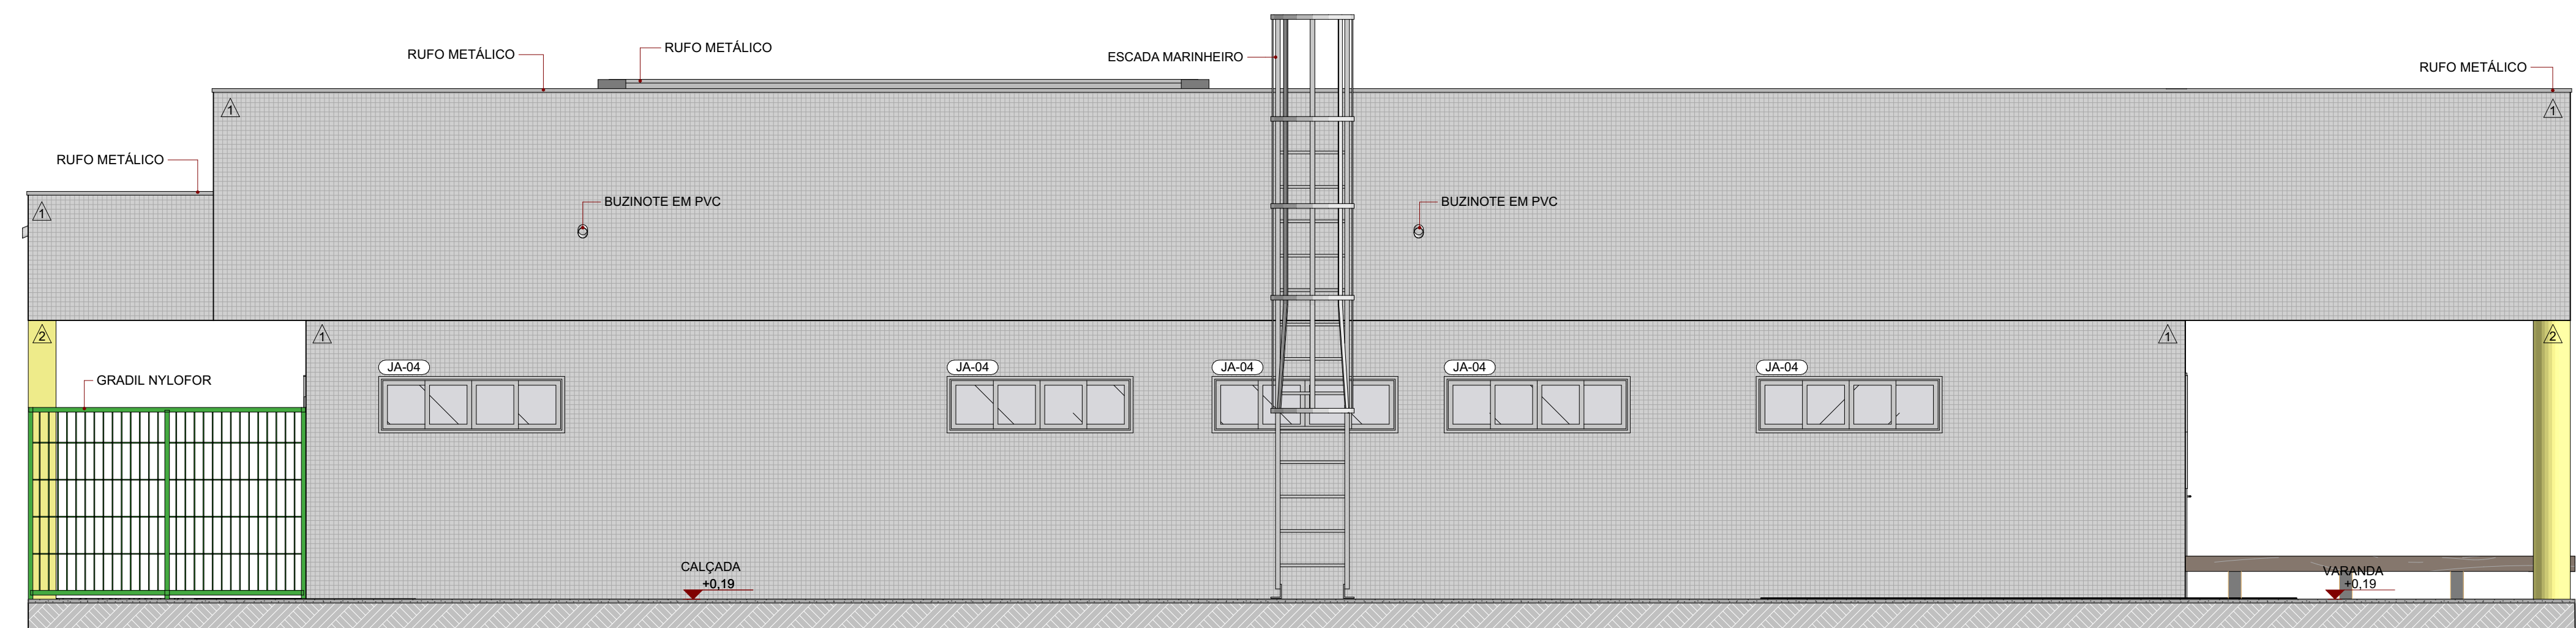

Elevação 03
ESC.: 1:50

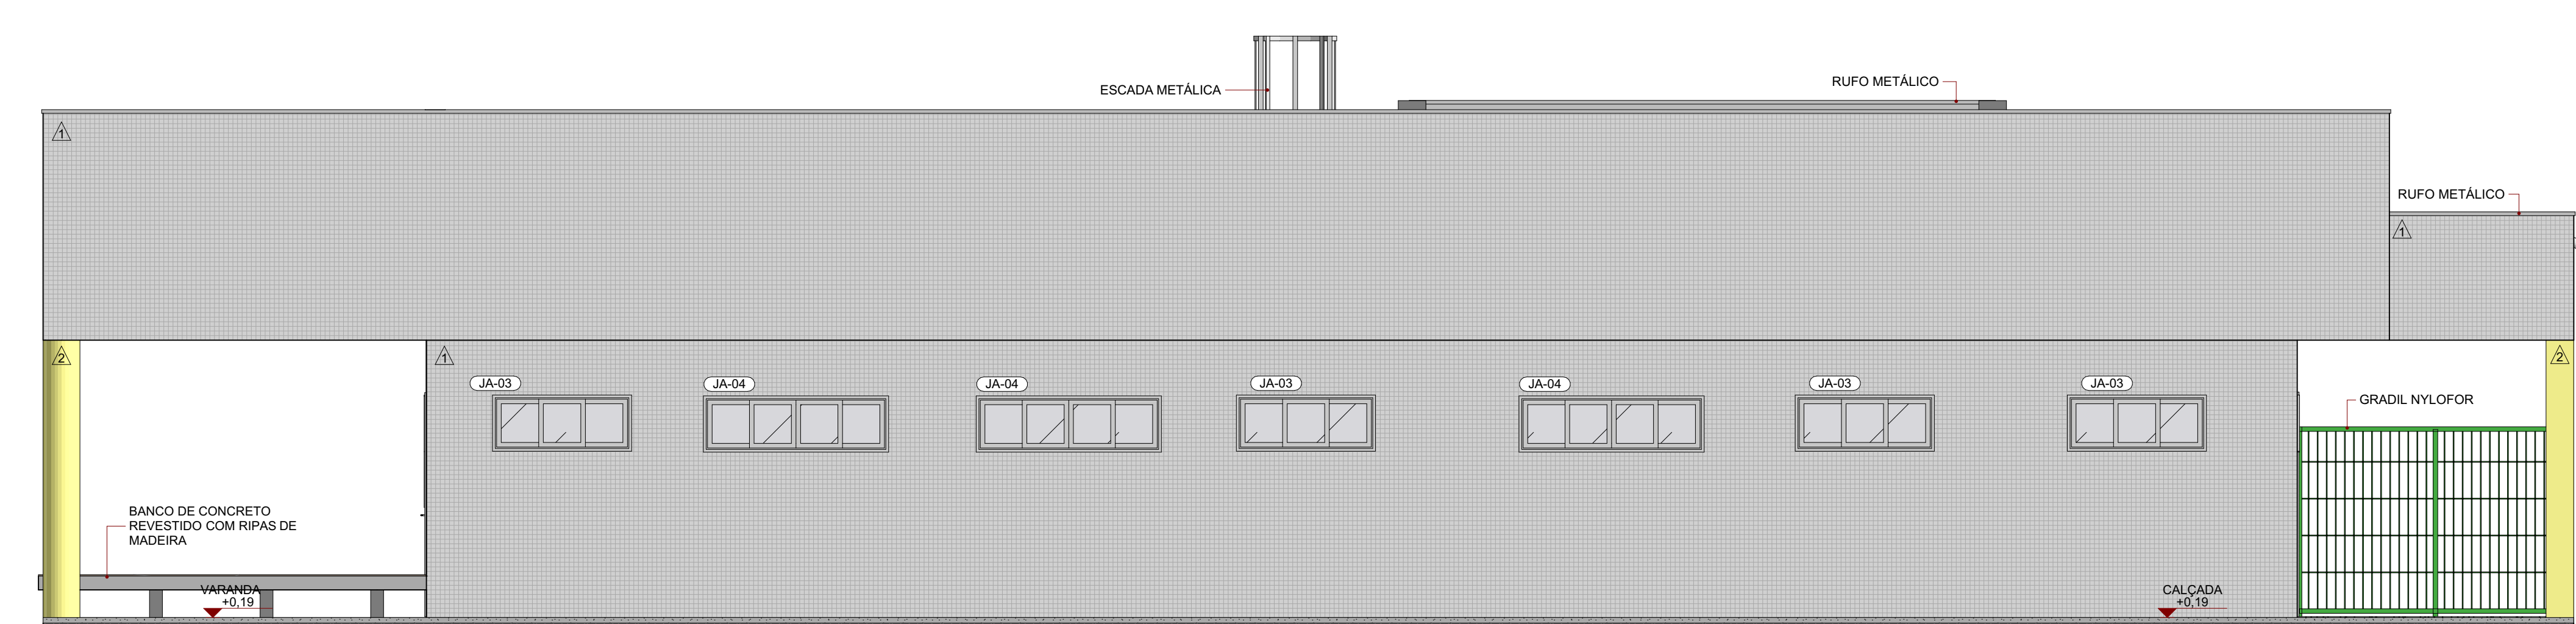

Elevação 04
ESC.: 1:50

CÓDIGO	DESCRIÇÃO	QUADRO DE ESQUADRIAS - JANELAS				Nº DE FOLHAS	OTE
		L x A (cm)	ÁREA (m²)	REITORIA (cm)	ABERTURA		
CA-01	Contorno de alumínio com vidro comum	2,00x2,40	4,80	0,00	Comer	2F	2
CO-01	Elemento Vazado de Concreto Triangular cerca 30x30cm com paginação aleatória	4,02x3,00	12,09	0,05	Fixo	N/A	4
GA-01	Guichê de alumínio com vidro laminado	0,80x0,90	0,72	1,20	Abrr	2F	2
JA-01	Janela de Alumínio com vidro comum	0,80x0,60	0,48	1,80	Comer	2F	4
JA-02	Janela de Alumínio com vidro comum	1,00x0,60	0,60	1,80	Comer	2F	2
JA-03	Janela de alumínio com vidro comum	1,50x0,60	0,90	1,81	Comer	3F	6
JA-03*	Janela de alumínio com vidro comum	1,50x0,60	0,90	1,81	Comer	3F	3
JA-04	Janela de Alumínio com vidro laminado	2,00x0,60	1,20	1,80	Comer	4F	13
JA-05*	Janela de Alumínio com vidro comum e tela mosquiteiro	2,00x1,20	2,40	1,20	Comer	4F	2
VA-01	Vidro Fixo com Vidro laminado	1,20x1,00	1,44	1,40	Fixo	1F	1
VA-02	Lanterim Fixo de Alumínio com Vidro comum	3,70x0,40	1,48	0,60	Fixo	10F	2
VA-03	Lanterim Fixo de Alumínio com Vidro comum	4,60x0,40	1,84	0,60	Fixo	10F	2

CÓDIGO	DESCRIÇÃO	QUADRO DE ESQUADRIAS - PORTAS				Nº DE FOLHAS	TOTE
		L x A (m²)	ÁREA (m²)	REITORIA (cm)	ABERTURA		
PA-01	Porta de Alumínio com vidro laminado e veneziana	1,80x2,40	4,45	0,00	Abrr	2F	1
PA-02	Porta de Alumínio com vidro laminado e veneziana	1,80x2,40	4,45	0,00	Abrr	2F	1
PA-03	Porta com travessas de alumínio	3,50x2,40	8,40	0,00	Comer	4F	1
PA-04	Porta de Alumínio	0,80x2,10	1,78	0,09	Abrr	1F	3
PD-01	Porta Divisória de Alumínio com veneziana	0,80x1,60	1,40	0,10	Abrr	1F	8
PGR-01	Portão gradeado em aço galvanizado	1,00x0,90	0,90	0,09	Abrr	1F	1
PM-01	Porta de Madeira	0,80x2,10	1,88	0,00	Abrr	1F	18
PM-02	Porta de Madeira	0,90x2,10	2,10	0,00	Abrr	1F	10
PM-02a	Porta de Madeira maciça com barra	0,90x2,10	2,10	0,00	Abrr	1F	5
PM-02b	Porta de Madeira com vidro laminado	0,90x2,10	2,10	0,00	Abrr	1F	1
PM-03	Porta de Madeira	1,00x2,10	2,31	0,00	Abrr	1F	3
PM-04	Porta de Madeira	1,80x2,10	3,96	0,00	Abrr	2F	3

ACABAMENTO DE FACHADA	
	PASTILHA CERÂMICA 5x5 CM, COR CINZA CLARO (REF. HYDRA ATLAS OU EQUIVALENTE TÉCNICO)
	PINTURA ACRILICA TEXTURIZADA, COR AMARELO REAL (REF. SUVINIL OU EQUIVALENTE TÉCNICO)
	PINTURA ACRILICA TEXTURIZADA, COR CINZA FANTASIA PRATEADA (REF. SUVINIL OU EQUIVALENTE TÉCNICO)

OBSERVAÇÕES	
- TODAS AS MEDIDAS DEVEM SER CONFERIDAS NO LOCAL;	
- CONFERIR MEDIDAS DOS EQUIPAMENTOS;	
- TODAS AS MARCAS DE PRODUTOS ESPECIFICADAS PODEM SER SUBSTITUÍDAS POR SIMILARES;	
- PROJETO CONFORME RESOLUÇÕES RDC Nº 50/2002 E 36/2008 DA AGÊNCIA NACIONAL DE VIGILÂNCIA SANITÁRIA;	
- O PROJETO DE CLIMATIZAÇÃO DEVERÁ SEGUIR A LEGISLAÇÃO ABNT NBR 7256/2021;	
- UTILIZAR TELHA METÁLICA SANDUICHE (TERMOACÚSTICA);	
- CONSIDERAR CALHAS E COLETORES DE ÁGUA PLUVIAL (VER PROJETO DE HIDROSSANITÁRIO)	

LEGENDA DE CÓDIGOS DA ESQUADRIA	
Obs.: Verificar nível do piso acabado no local de instalação da esquadria. Obs.: Prever verga e contra-verga em todas as esquadrias, quando necessário. Obs.: Verificar a espessura da parede no local onde a esquadria será instalada conforme detalhe da planta baixa e tipo de parede. Obs.: Todas as esquadrias em áreas críticas possuirão tela metálica tipo mosquiteiro.	
NUMERO DA ESQUADRIA	DETALHES ESPECÍFICOS
INDICAÇÃO DO TIPO DE ESQUADRIA	R: Porta adaptada para PCD
PORTA, JANELA, VIDRO	B: Porta com vidro
DETALHE ESPECÍFICO DA ESQUADRIA	C: Porta com grade de ventilação
	*: Janela com tela mosquiteiro
	PORTA VAI E VEM

CONCREMAT MEP	
CONCREMAT	MEP

REV	DATA	CONTEÚDO	REV	DATA	CONTEÚDO
R00	15/12/2025	EMIÇÃO INICIAL	R03	28/01/2026	REVISÃO
R01	18/01/2026	REVISÃO			
R02	23/01/2026	REVISÃO			

TÍTULO DA PRANCHA: PROJETO EXECUTIVO DE ARQUITETURA		PRANCHA:	ESCALA:
ELEVAÇÕES		6/22	INDICADA
TIPO DA ESPECIFICAÇÃO: CONSTRUÇÃO DE CENTRO DE ATENÇÃO PSICOSSOCIAL I INFANTO JUVENIL		ZONA/MENTO:	COD. DE APROV.:
LOCAL DA OBRA: DIVERSOS (PROJETO PADRÃO)		DATADA PROJETO: Janeiro 2026	SALA DE OUBRAÇÃO: --
PROPRIETÁRIO: SECRETARIA DA SAÚDE DO ESTADO DA BAHIA (SESAB)		CPF: 13.937.131/0001-41	REGISTRAÇÃO MUNICIPAL: --
SITUAÇÃO SEM ESCALA		DECLARO QUE A APROVAÇÃO DO PROJETO NÃO IMPLICA NO RECONHECIMENTO PELA PREFEITURA DO DIREITO DE PROPRIEDADE DO TERRENO	
PROPRIETÁRIO: SECRETARIA DA SAÚDE DO ESTADO DA BAHIA (SESAB) CPF: 13.937.131/0001-41		AUTOR DO PROJETO: ANA CAROLINA POTIER MENDES - CAU CAUPR nº A351830 CONSORCIO SAUDE CONCREMAT- MEP CNPJ: 09.225.654/0001-35	
RESPONSÁVEL TÉCNICO PELA OBRA		ESPACIO RESERVADO PARA APROVAÇÃO:	
QUADRO DE ÁREAS:		A CONSTRUIR EDIFICAÇÃO PRINCIPAL	
EDIFICAÇÃO PRINCIPAL		697,51m²	
MARQUISE ACOULAMENTO		93,25m²	
MARQUISE SERVIÇO		24,55m²	
MARQUISE VARANDA		15,99m²	
TOTAL A EDIFICAÇÃO PRINCIPAL		788,70m²	
CENTRAL DE GLP		1,00m²	
ABRIGO DE RESÍDUOS		9,48m²	
TOTAL A CONSTRUIR		799,18m²	
ESPACIO RESERVADO PARA APROVAÇÃO:		ESPACIO RESERVADO PARA APROVAÇÃO:	