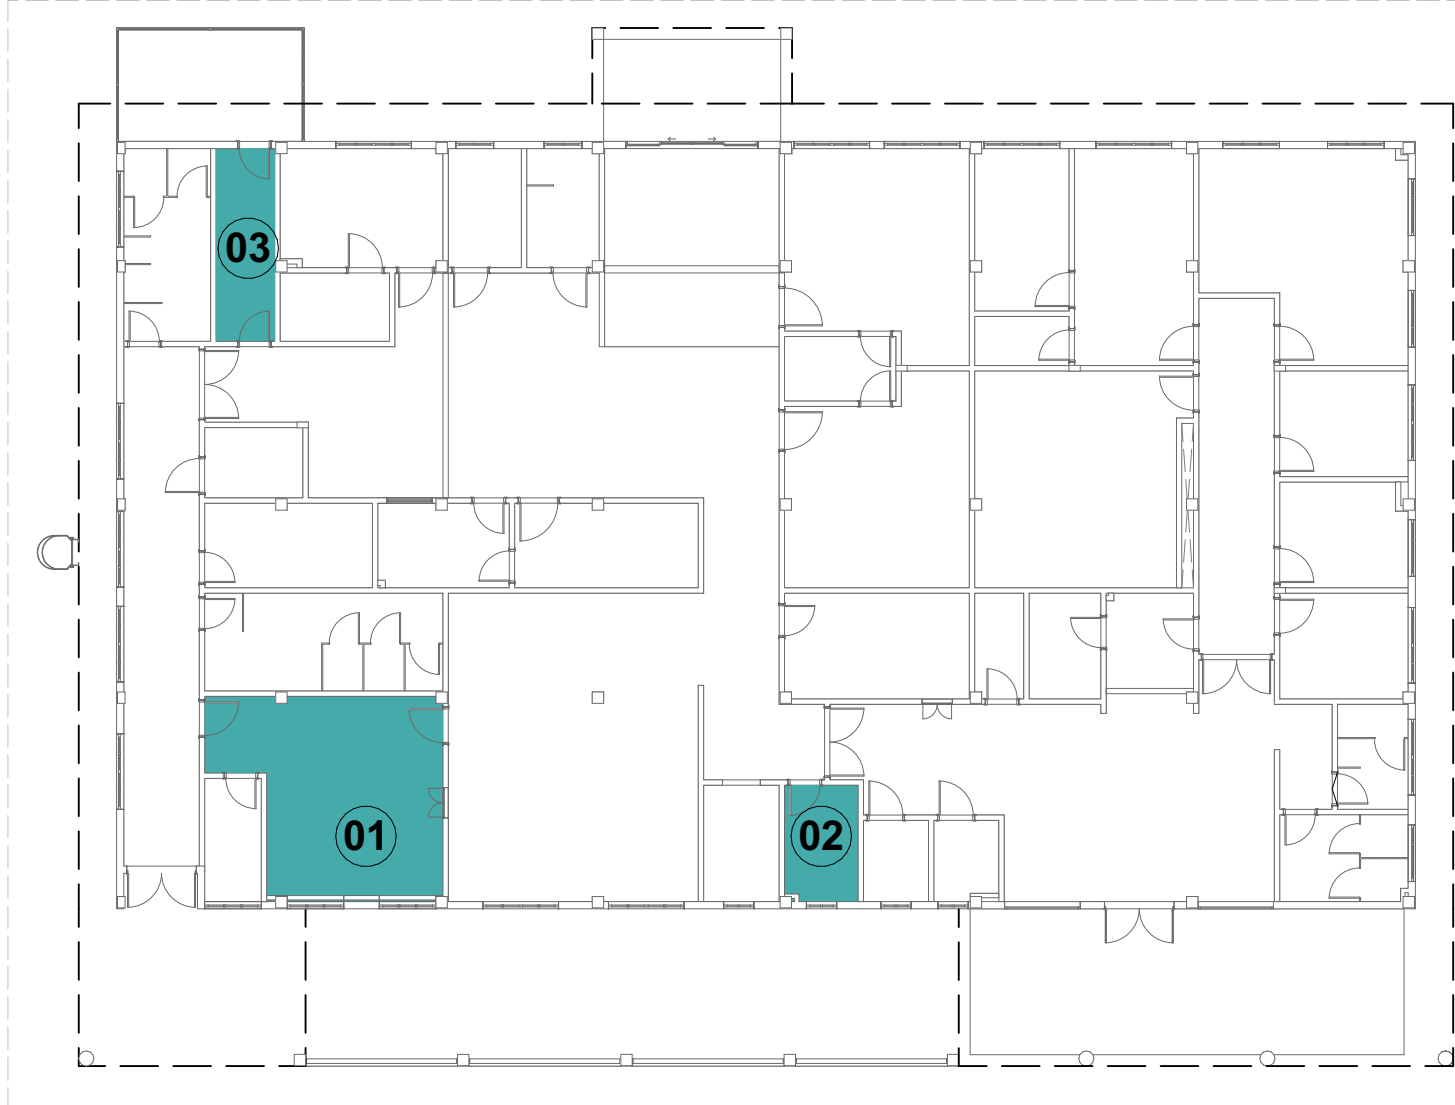
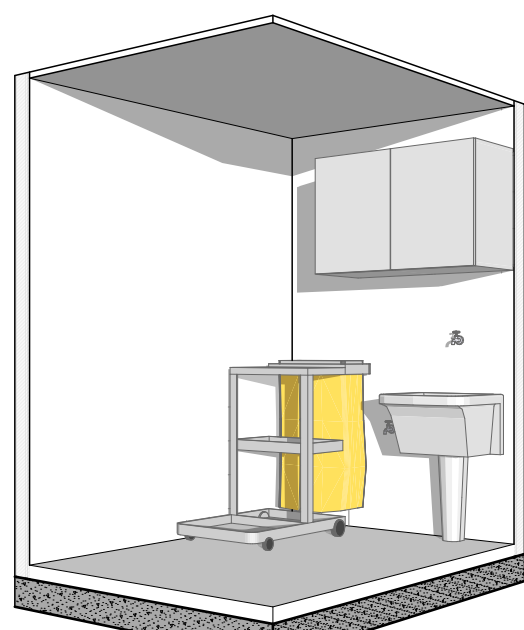
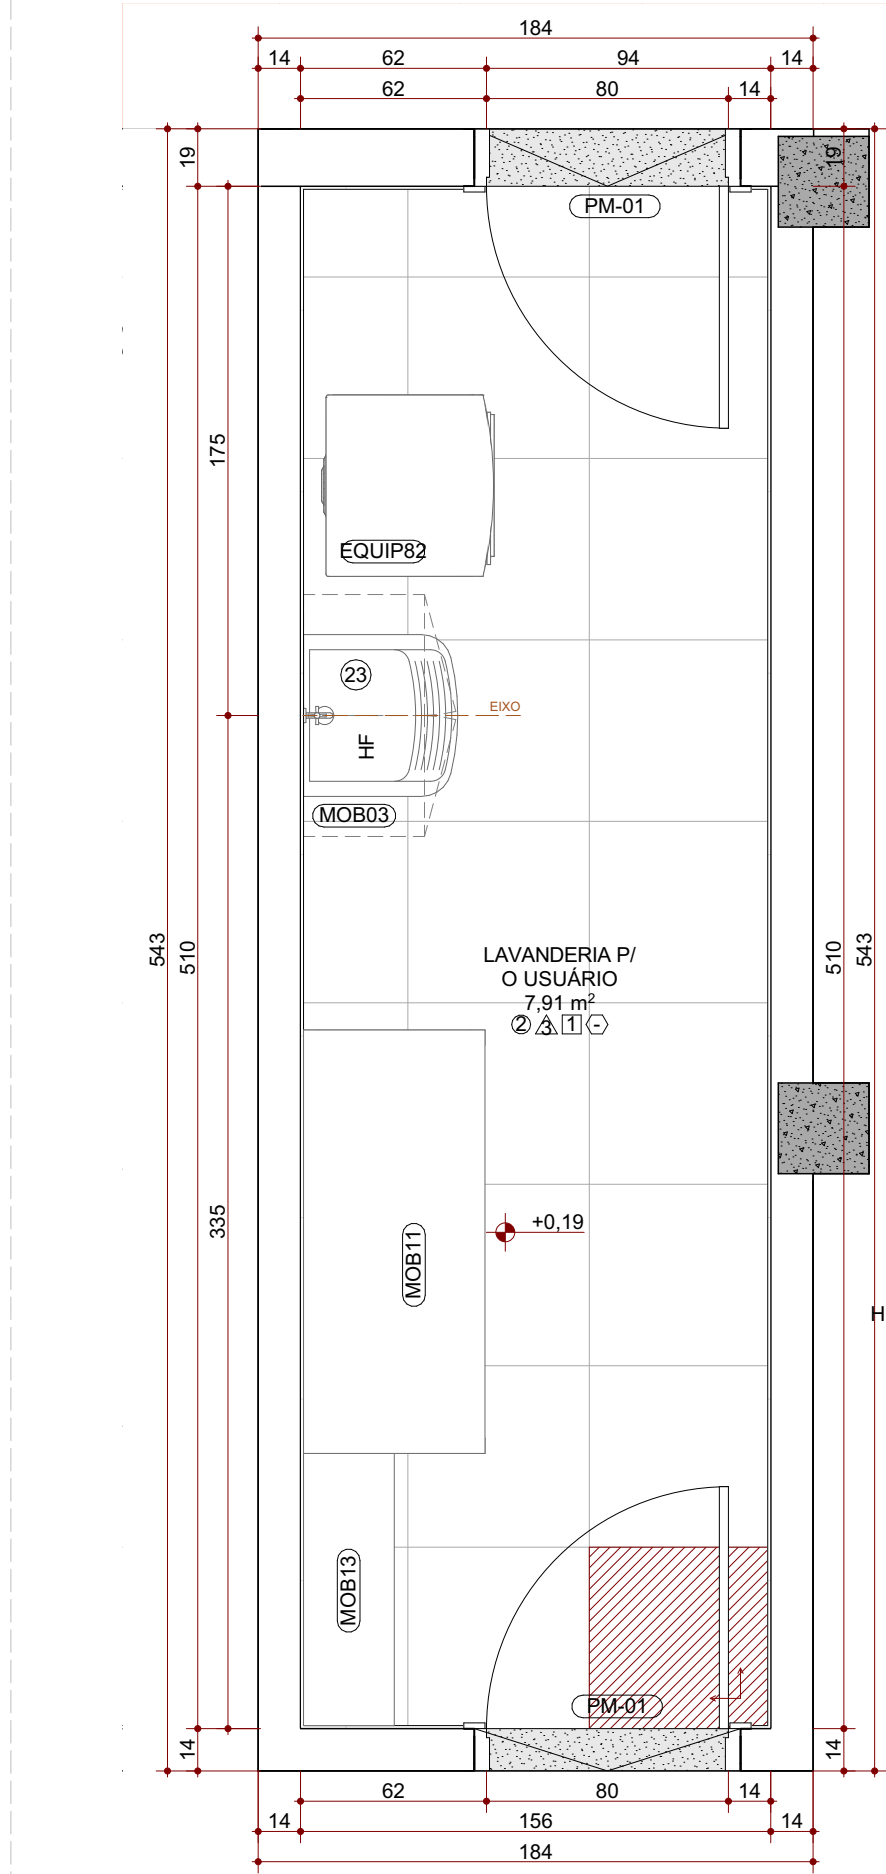


[illegible]

LEGENDA DE CÓDIGOS DE ACABAMENTO

PISO → ○

PAREDE → △

TETO → □

RODAPE → ○

ACABAMENTO DE PISO

1

GRANILITE MOLDADO EM LOCO, 08MM, POLIDO E IMPERMEABILIZADO

2

PORCELANATO ALTO TRÁFEGO 60X60CM, RETIFICADO, ACABAMENTO ACETINADO, ABSORÇÃO MENOR DO QUE 4%

3

PISO CIMENTADO ATRÁVES DO SARRAFEAMENTO E ALISAMENTO DA PRÓPRIA CAMADA DE CONCRETO E IMPERMEABILIZADO

4

PORCELANATO AMADEIRADO EM RÉGUA 20x120CM ANTIDERRAPANTE

ACABAMENTO DE PAREDE

1

PINTURA ACRÍLICA SEMI-BRILHO SOBRE MASSA ACRÍLICA, COR ALGODÃO EGÍPCIO (REF. SUVINIL OU EQUIVALENTE TÉCNICO)

2

PORCELANATO 60X60CM, RETIFICADO, ACABAMENTO BRILHANTE BRANCO, ATÉ O TETO

3

PORCELANATO 60X60CM, RETIFICADO, ACABAMENTO BRILHANTE BRANCO, ATÉ H=180 cm

4

PINTURA ACRÍLICA SEMI-BRILHO SOBRE MASSA ACRÍLICA, COR BRANCO GELO (REF. SUVINIL OU EQUIVALENTE TÉCNICO)

5

PINTURA ACRÍLICA SEMI-BRILHO SOBRE MASSA ACRÍLICA, COR FANTASIA PRATEADA (REF. SUVINIL OU EQUIVALENTE TÉCNICO)

6

PINTURA ACRÍLICA TEXTURIZADA, COR CINZA FANTASIA PRATEADA (REF. SUVINIL OU EQUIVALENTE TÉCNICO)

OBS.: NAS CORTES, OS ACABAMENTOS DE PAREDE FORAM INDICADOS APENAS NOS TRECHOS ONDE HÁ VARIAÇÃO DE PINTURA. NAS DEMAIS ÁREAS, TODOS OS ACABAMENTOS INTERNOS DE PINTURA CORRESPONDEM AO ACABAMENTO 1.

TETO

01

FORRO GESSO ACARTONADO, LISO, MONOLÍTICO, PINTURA LÁTEX PVA COR BRANCO NEVE, SOB MASSA CORRIDA

02

FORRO EM PLACA DE GESSO REMOVÍVEL, REVESTIDA COM PELÍCULA RÍGIDA DE PVC, COR BRANCO 625X625MM, ESPESSURA 8 MM, COM PERFIL EM ALUMÍNIO BRANCO

03

LAJE COM PINTURA LÁTEX PVA SOBRE MASSA CORRIDA

04

FORRO PVC COM ACABAMENTO AMADEIRADO

OBSERVAÇÕES
- TODAS AS MEDIDAS DEVEM SER CONFERIDAS NO LOCAL;
- CONFERIR MEDIDAS DOS EQUIPAMENTOS;
- TODAS AS MARCAS DE PRODUTOS ESPECIFICADAS POEM SER SUBSTITUÍDAS POR SIMILARES
- PROJETO CONFORME RESOLUÇÕES RDC nº 50/2002 E 36/2008 DA AGÊNCIA NACIONAL DE VIGILÂNCIA SANITÁRIA
- O PROJETO DE CLIMATIZAÇÃO DEVERÁ SEGUIR A LEGISLAÇÃO ABNT NBR 7256/2021;
- UTILIZAR TELHA METÁLICA SANDUÍCHE (TERMOACÚSTICA);
- CONSIDERAR CALHAS E COLETORES DE ÁGUA PLUVIAL (VER PROJETO DE HIDROSSANITÁRIO)

NÚMERO DA ESQUADRIA

INDICAÇÃO DO TIPO DE ESQUADRIA (PORTA, JANELA, VISOR)

DETALHE ESPECÍFICO DA ESQUADRIA

DETALHES ESPECÍFICOS


a: Porta adaptada para PCD
b: Porta com visor
c: Porta com grade de ventilação
*: Janela com tela mosquiteiro

PORTA VAI E VEM

REV	DATA	CONTEÚDO	REV	DATA	CONTEÚDO
R00	15/12/2025	EMIÇÃO INICIAL	R03	28/01/2026	REVISÃO
R01	19/01/2026	REVISÃO			
R02	23/01/2026	REVISÃO			

Nome do Empreendimento		PROSUS II - CAPS I - INFANTO JUVENIL
Endereço do Empreendimento	Disciplina	
DIVERSOS (PROJETO PADRÃO)	ARQUITETURA	

 CONSORCIO SAÚDE CONCREMAT MEP	Projeta e coordenador CONSORCIO SAÚDE CONCREMAT-MEP - CNPJ 06.255.454-0001-35 RUA JOAQUIM PALHARES, no. 40, ANDAR 5 - RIO DE JANEIRO/RJ - CEP 20.260-080 FONE (21) 3354-1131 Responsável Técnico pelo Projeto Arquitetônico ANA CAROLINA POTIER MENDES Arquiteta CAUPR nº AJ351830	Especialidade ARQ Revisão R03	Prancha 8 22 Escola INDICADA
	PROJETO EXECUTIVO		
	PROJETO EXECUTIVO		

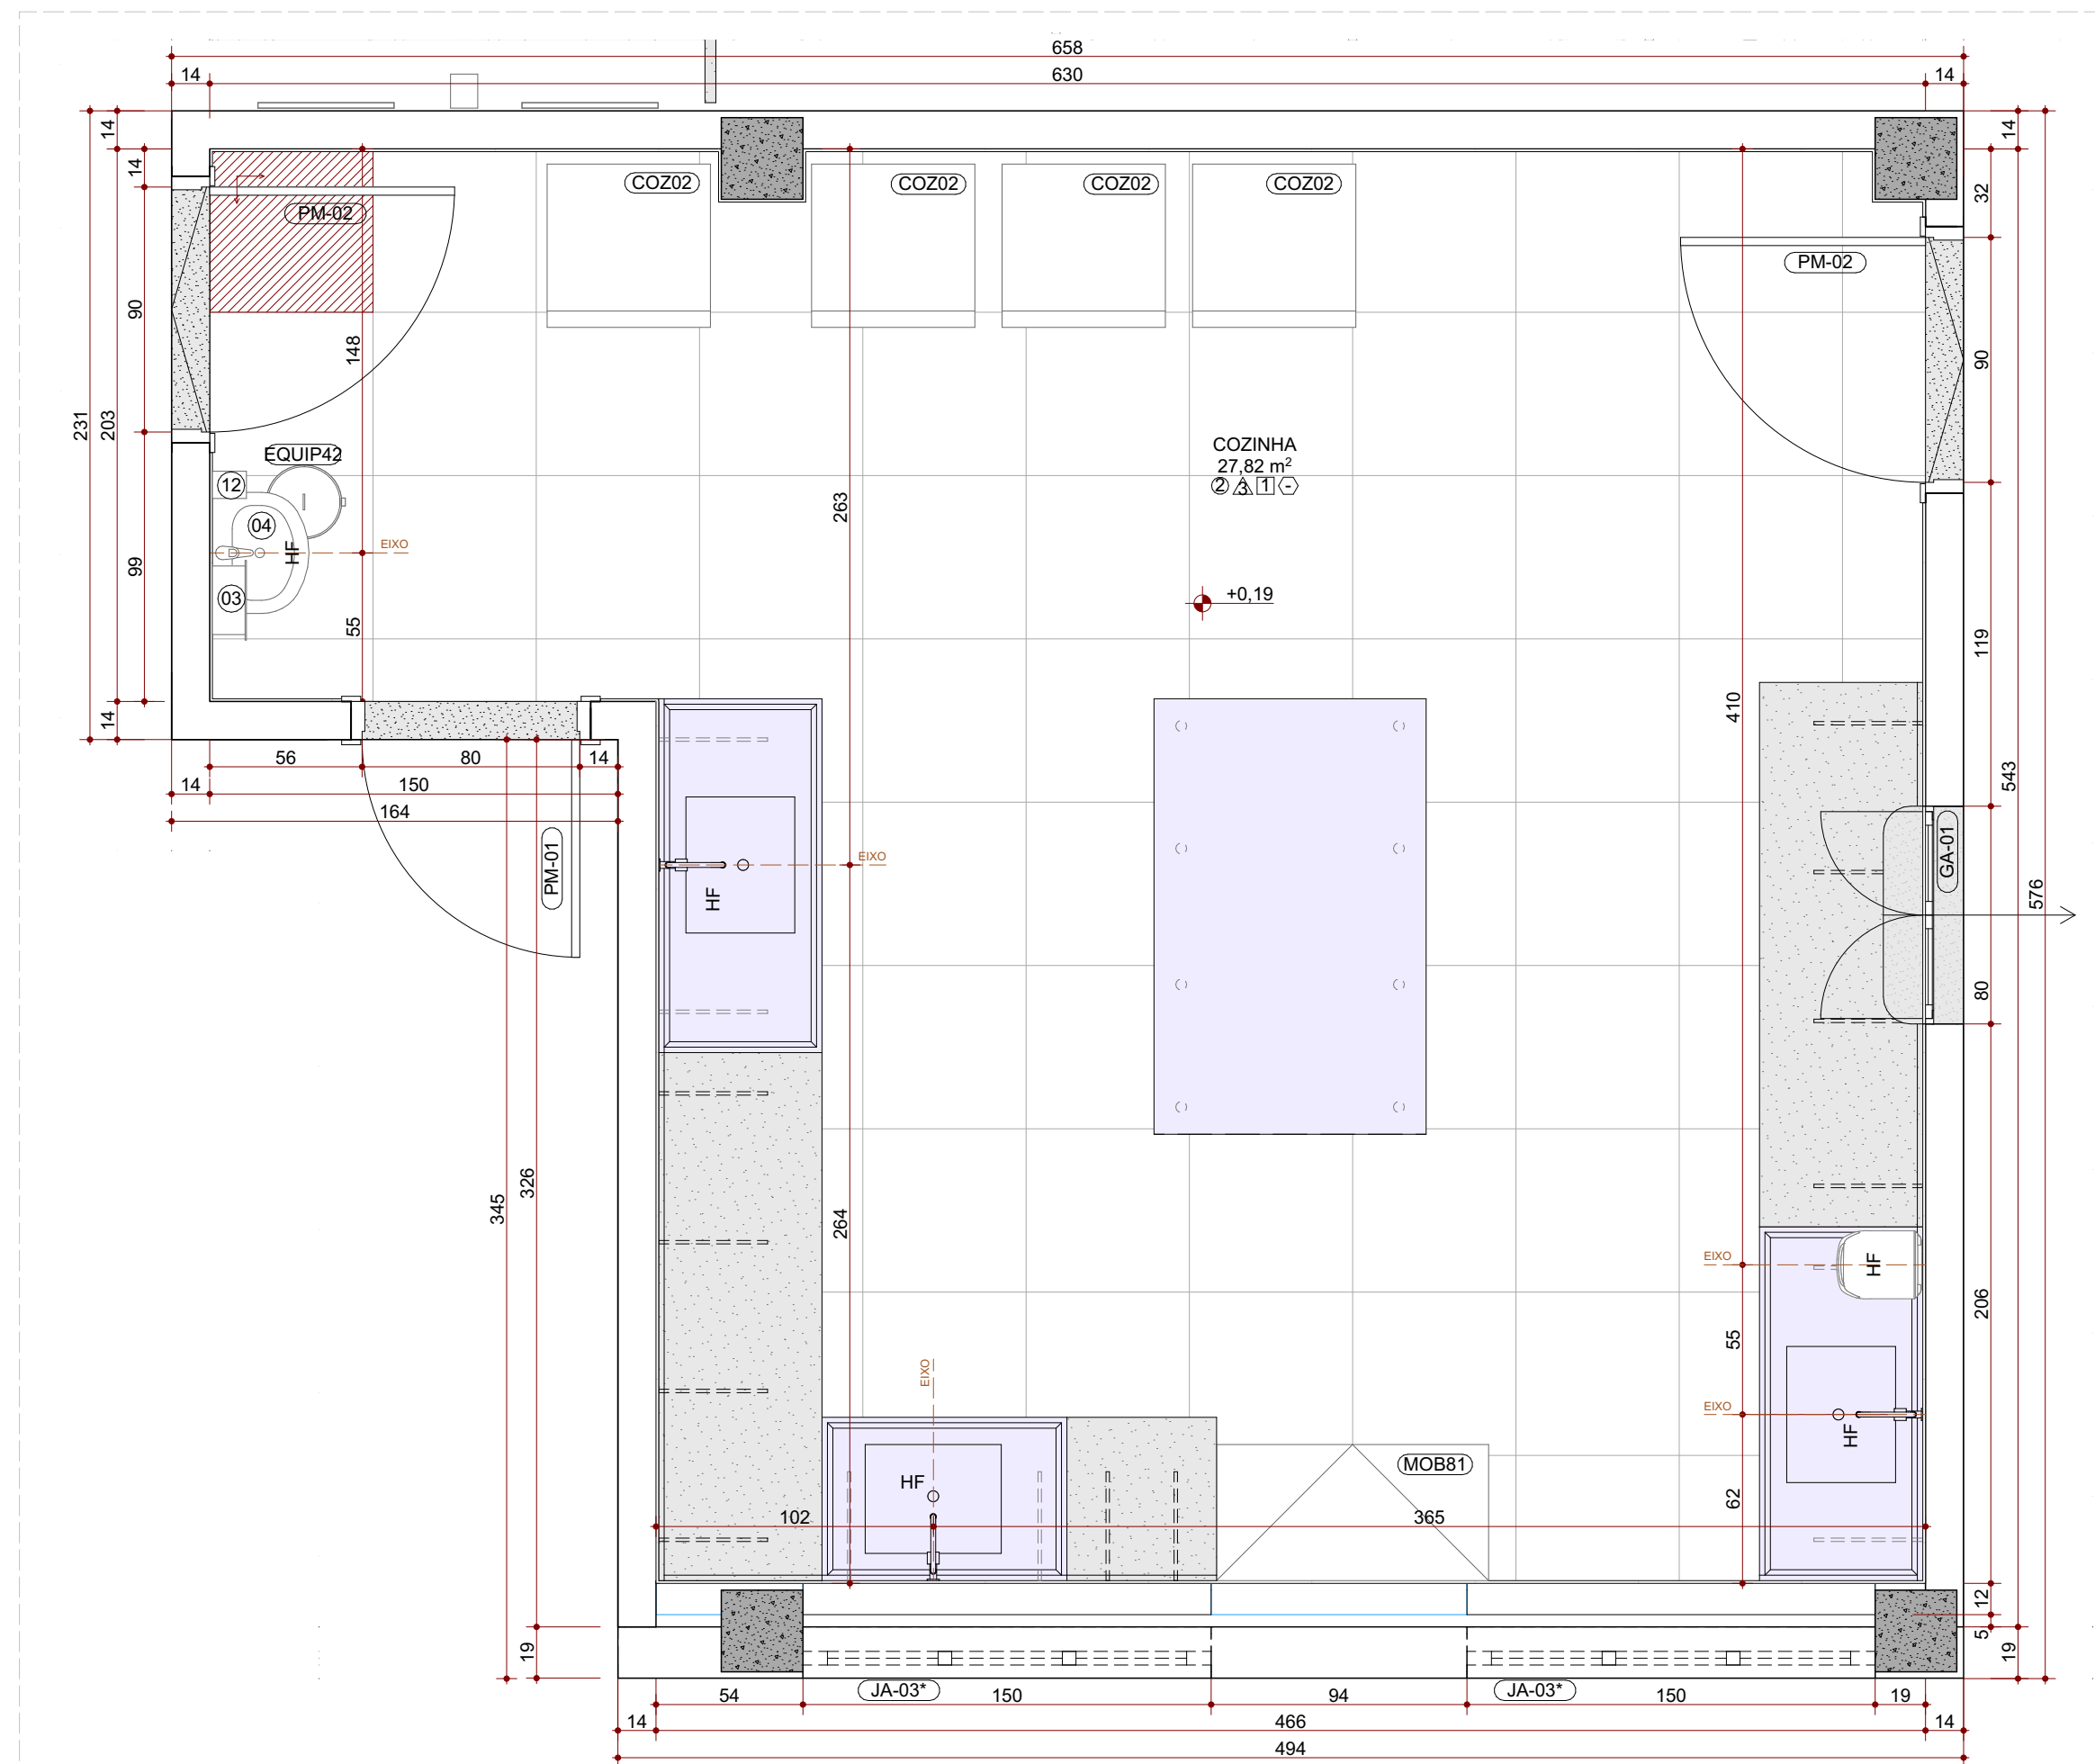

QUADRO DE ESQUADRIAS: PORTAS							
CODIGO	DESCRIÇÃO	L x A (m²)	ÁREA (m²)	PEITORIL (cm)	ABERTURA	Nº DE FOLHAS	QTDE.
PA-01	Porta de Alumínio com vidro laminado e veneziana	1,80x2,40	4,45	0,00	Abrir	2F	
PA-02	Porta de Alumínio com vidro laminado e veneziana	1,80x2,40	4,45	0,00	Abrir	2F	1
PA-03	Porta com travessas de alumínio	3,50x2,40	8,40	0,00	Correr	4F	
PA-04	Porta de Alumínio	0,80x2,10	1,78	0,09	Abrir	1F	3
PD-01	Porta Divisória de Alumínio com veneziana	0,80x1,60	1,40	0,10	Abrir	1F	8
PGR-01	Portão gradil em aço galvanizado	1,00x0,90	0,90	0,09	Abrir	1F	1
PM-01	Porta de Madeira	0,80x2,10	1,88	0,00	Abrir	1F	18
PM-02	Porta de Madeira	0,90x2,10	2,10	0,00	Abrir	1F	10
PM-02a	Porta de Madeira maciça com barra	0,90x2,10	2,10	0,00	Abrir	1F	5
PM-02b	Porta de Madeira com vidro laminado	0,90x2,10	2,10	0,00	Abrir	1F	1
PM-03	Porta de Madeira	1,90x2,10	2,31	0,00	Abrir	1F	3
PM-04	Porta de Madeira	1,80x2,10	3,96	0,00	Abrir	2F	3

QUADRO DE ESQUADRIAS: JANELAS							
CÓDIGO	DESCRIÇÃO	L x A (cm)	ÁREA (m²)	PEITORIL (cm)	ABERTURA	Nº DE FOLHAS	QTE
CA-01	Conjunto de alumínio com vidro comum	2,00x2,40	4,80	0,00	Correr	2F	2
CO-01	Elemento Vazado de Concreto Triangular cinza 30x30cm com paginação aleatória	4,02x3,00	12,09	0,05	Fixo	N/A	4
GA-01	Guchê de alumínio com vidro laminado	0,80x0,90	0,72	1,20	Abrir	2F	2
JA-01	Janela de Alumínio com vidro comum	0,80x0,60	0,48	1,80	Correr	2F	4
JA-02	Janela de Alumínio com vidro comum	1,00x0,60	0,60	1,80	Correr	2F	2
JA-03	Janela de alumínio com vidro comum	1,50x0,60	0,90	1,81	Correr	3F	6
JA-03*	Janela de alumínio com vidro comum	1,50x0,60	0,90	1,81	Correr	3F	3
JA-04	Janela de Alumínio com vidro laminado	2,00x0,60	1,20	1,80	Correr	4F	13
JA-05*	Janela de Alumínio com vidro comum e tela mosquiteiro	2,00x1,20	2,40	1,20	Correr	4F	2
VA-01	Visor Fixo com Vidro laminado	1,20x1,00	1,44	1,40	Fixo	1F	1
VA-02	Lanterim Fixo de Alumínio com Vidro comum	3,70x0,40	1,48	0,60	Fixo	10F	2
VA-03	Lanterim Fixo de Alumínio com Vidro comum	4,60x0,40	1,84	0,60	Fixo	10F	2