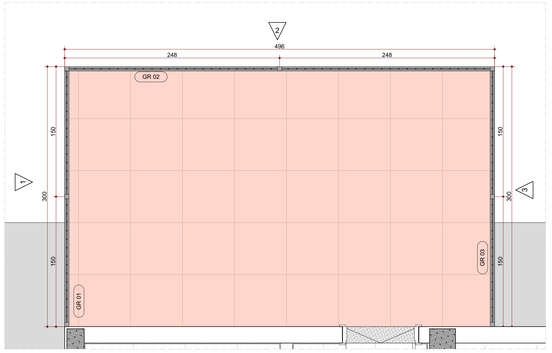

Planta Baixa - Gradil
ESC.: 1:25

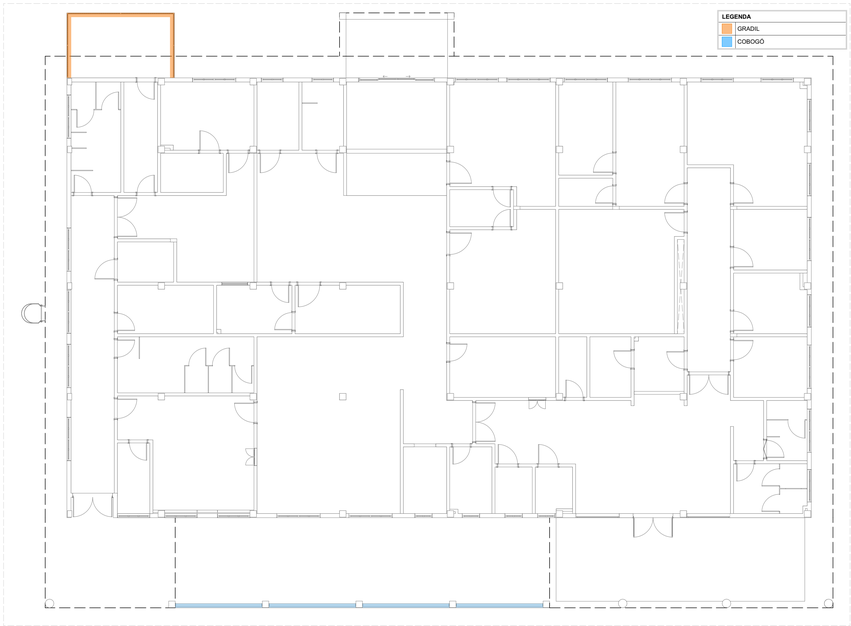

Boneco de localização - Gradil e Cobogó
ESC.: 1:100

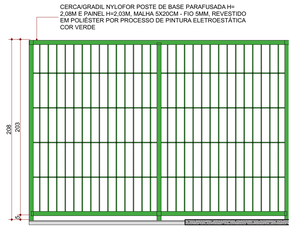

Elevação 1
ESC.: 1:25

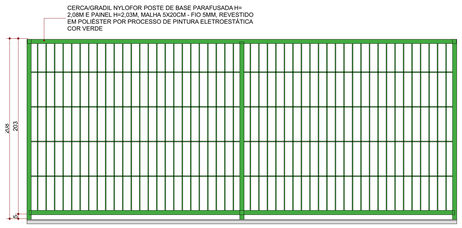

Elevação 2
ESC.: 1:25

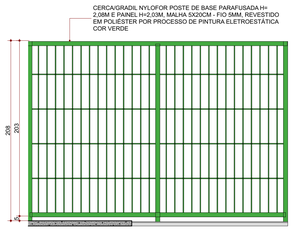

Elevação 3
ESC.: 1:25

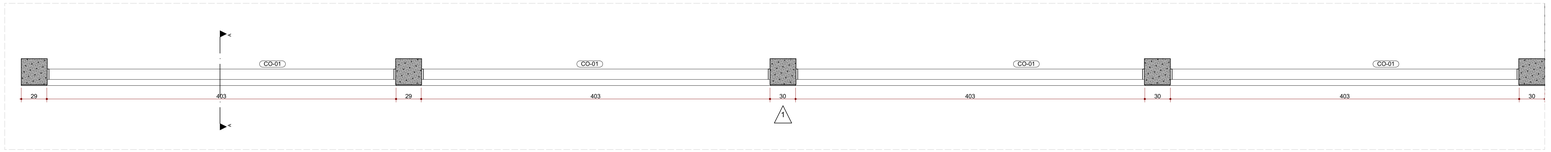

Planta Baixa - Cobogó
ESC.: 1:25

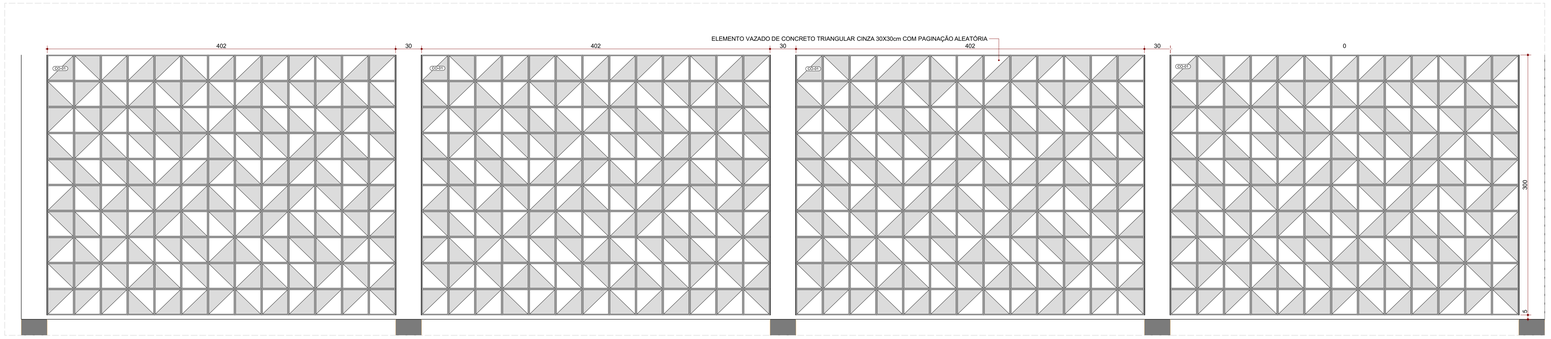

Elevação 1
ESC.: 1:25

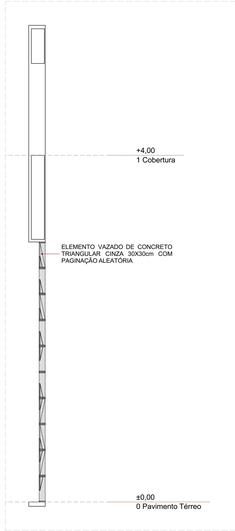

Corte A
ESC.: 1:25

QUADRO DE ESQUADRIAS : JANELAS

CÓDIGO	DESCRIÇÃO	L x A (cm)	ÁREA (m²)	PEITORIL (cm)	ABERTURA	Nº DE FOLHAS	QTE
CO-01	Elemento Vazado de Concreto Triangular cinza 30x30cm com paginação aleatória	4,02x3,00	12,09	0,05	Fixo	N/A	4

MEMORIAL DE CÁLCULO DE QUANTITATIVOS : GRADIL

CÓD.	DESCRIÇÃO	ALTURA (cm)	COMPRIMENTO (m)
GR 01	GRADIL NYLOFOR H=2,08 MALHA 5X20 CM - FIO 5MM, REVESTIDO EM POLIESTER POR PROCESSO DE PINTURA ELETROESTÁTICA NA COR VERDE	208	2,95
GR 02	GRADIL NYLOFOR H=2,08 MALHA 5X20 CM - FIO 5MM, REVESTIDO EM POLIESTER POR PROCESSO DE PINTURA ELETROESTÁTICA NA COR VERDE	208	4,91
GR 03	GRADIL NYLOFOR H=2,08 MALHA 5X20 CM - FIO 5MM, REVESTIDO EM POLIESTER POR PROCESSO DE PINTURA ELETROESTÁTICA NA COR VERDE	208	2,95

NOTA

OS QUANTITATIVOS DO MEMORIAL DE CÁLCULO SE REFEREM APENAS ÀS EDIFICAÇÕES E NÃO ESTÃO INCLUSOS QUANTITATIVOS DA IMPLANTAÇÃO (ÁREAS EXTERNAS) POR SE TRATAR DO PROJETO PADRÃO.

CONSÓRCIO SAÚDE CONCREMAT-MEP - CNPJ 60.255.454/0001-35
RUA JOAQUIM PALHARES, no. 40, ANDAR 5 - RIO DE JANEIRO/RJ - CEP 20.260-080 - FONE (21) 3535-4131
Medidas em centímetros.
O valor da cota prevalece ao da escala.
Conferir medidas no local.
Antes de qualquer alteração consultar o arquiteto responsável.

REV	DATA	CONTEÚDO	REV	DATA	CONTEÚDO
R00	15/12/2025	EMISSÃO INICIAL			
R01	19/01/2026	REVISÃO			
R02	23/01/2026	REVISÃO			
R03	28/01/2026	REVISÃO			

Nome do Empreendimento:
PROSUS II - CAPS I - INFANTO JUVENIL

Endereço do Empreendimento: DIVERSOS (PROJETO PADRÃO)
Disciplina: ARQUITETURA
Título do desenho: DETALHE GRADIL E COBOGÓ
Etapa: PROJETO EXECUTIVO

CONSÓRCIO SAÚDE
CONCREMAT | MEP

Projetista e coordenador
CONSÓRCIO SAÚDE CONCREMAT-MEP - CNPJ 60.255.454/0001-35
RUA JOAQUIM PALHARES, no. 40, ANDAR 5 - RIO DE JANEIRO/RJ - CEP 20.260-080
FONE (21) 3535-4131

Responsável Técnico pelo Projeto Arquitetônico
ANA CAROLINA POTIER MENDES
Arquiteta CAU/PR nº A201630

ASSINATURA DO RESPONSÁVEL TÉCNICO PELO PROJETO ARQUITETONICO

Especialidade: ARQ
Prancha: 18|22
Revisão: R03
Escala: INDICADA

BIMcloud: MEP - BIMcloud Basic para o Archicad 24/435 PROSUS/435.09 CAPS I_R00