



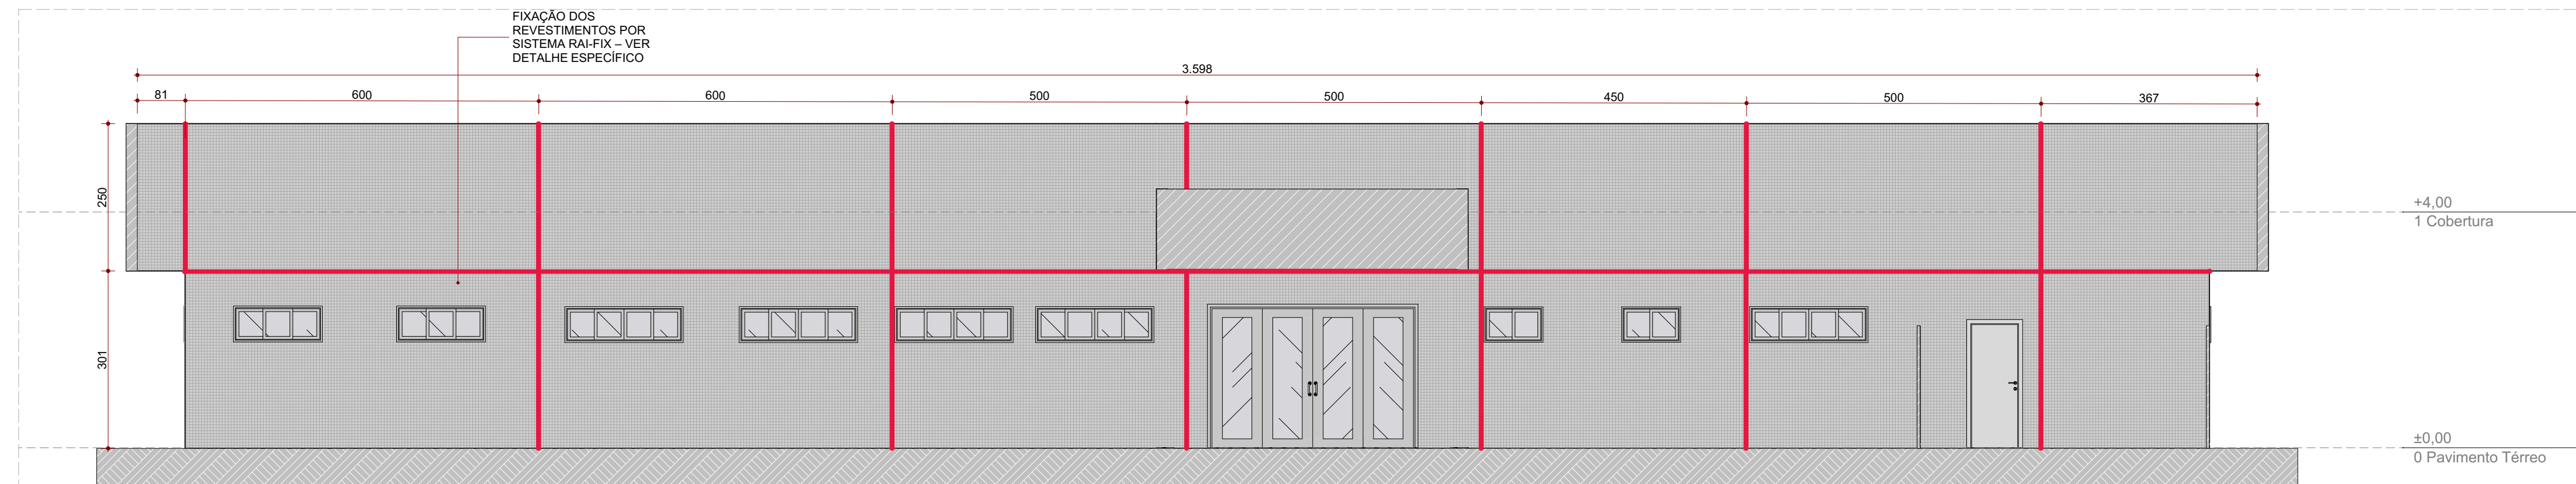


Junta de Fachada - Elevação 01
ESC.: 1:75

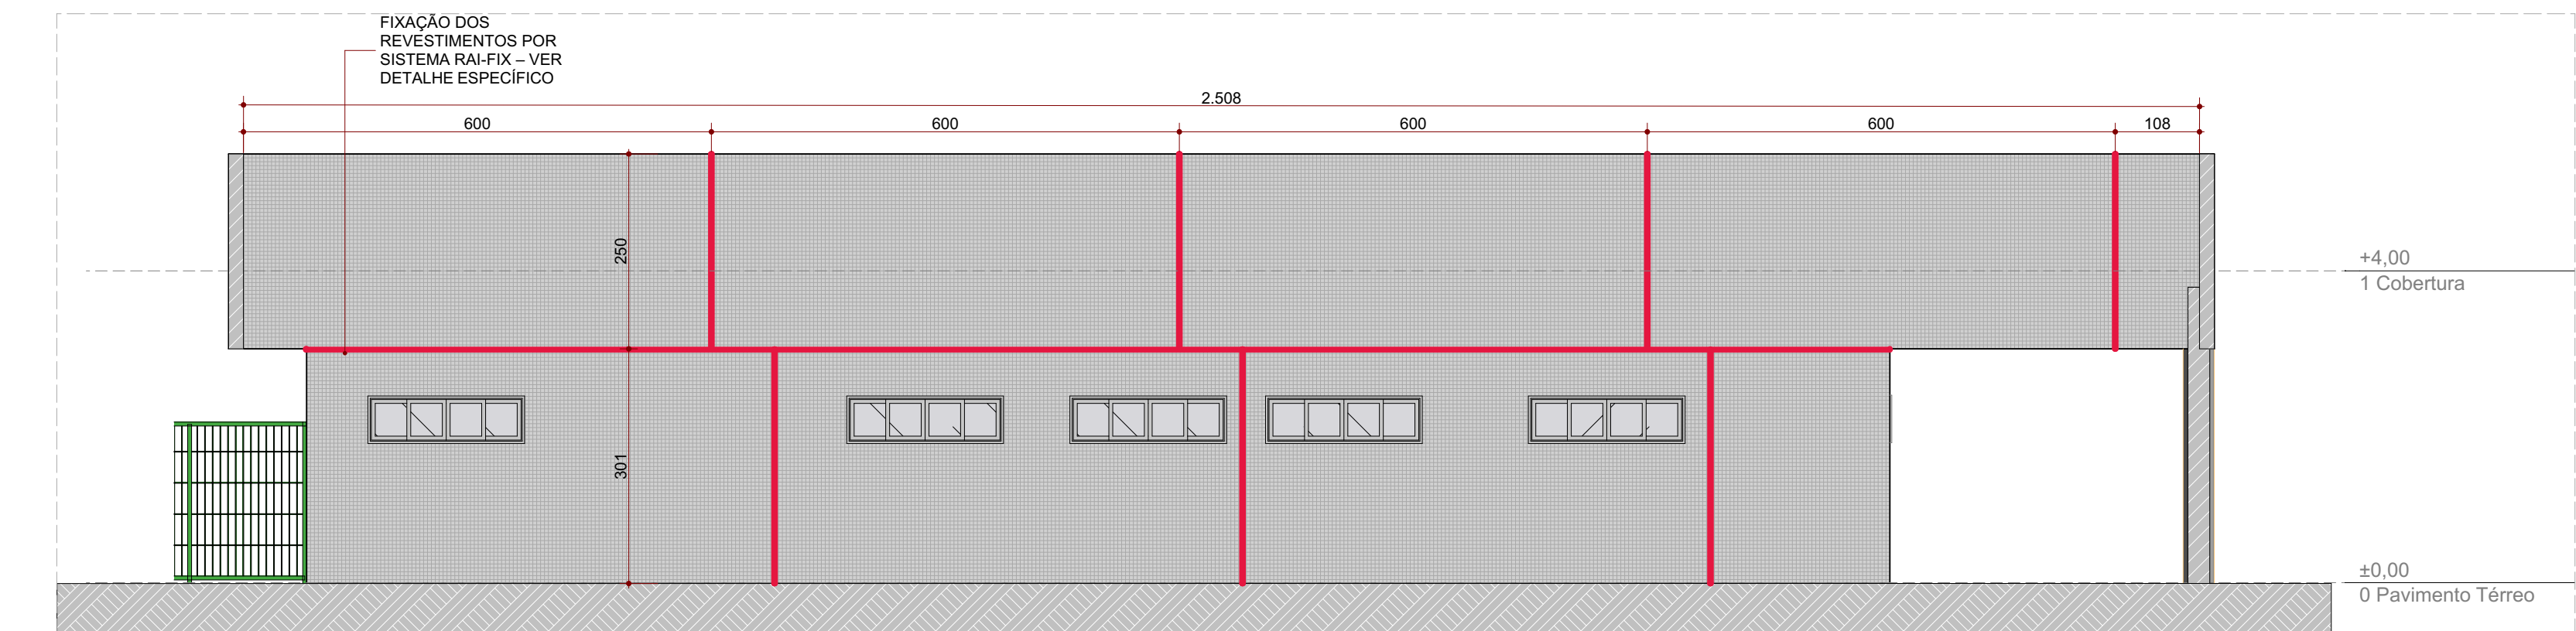


Junta de Fachada - Elevação 02
ESC.: 1:75




Junta de Fachada - Elevação 03
ESC.: 1:75

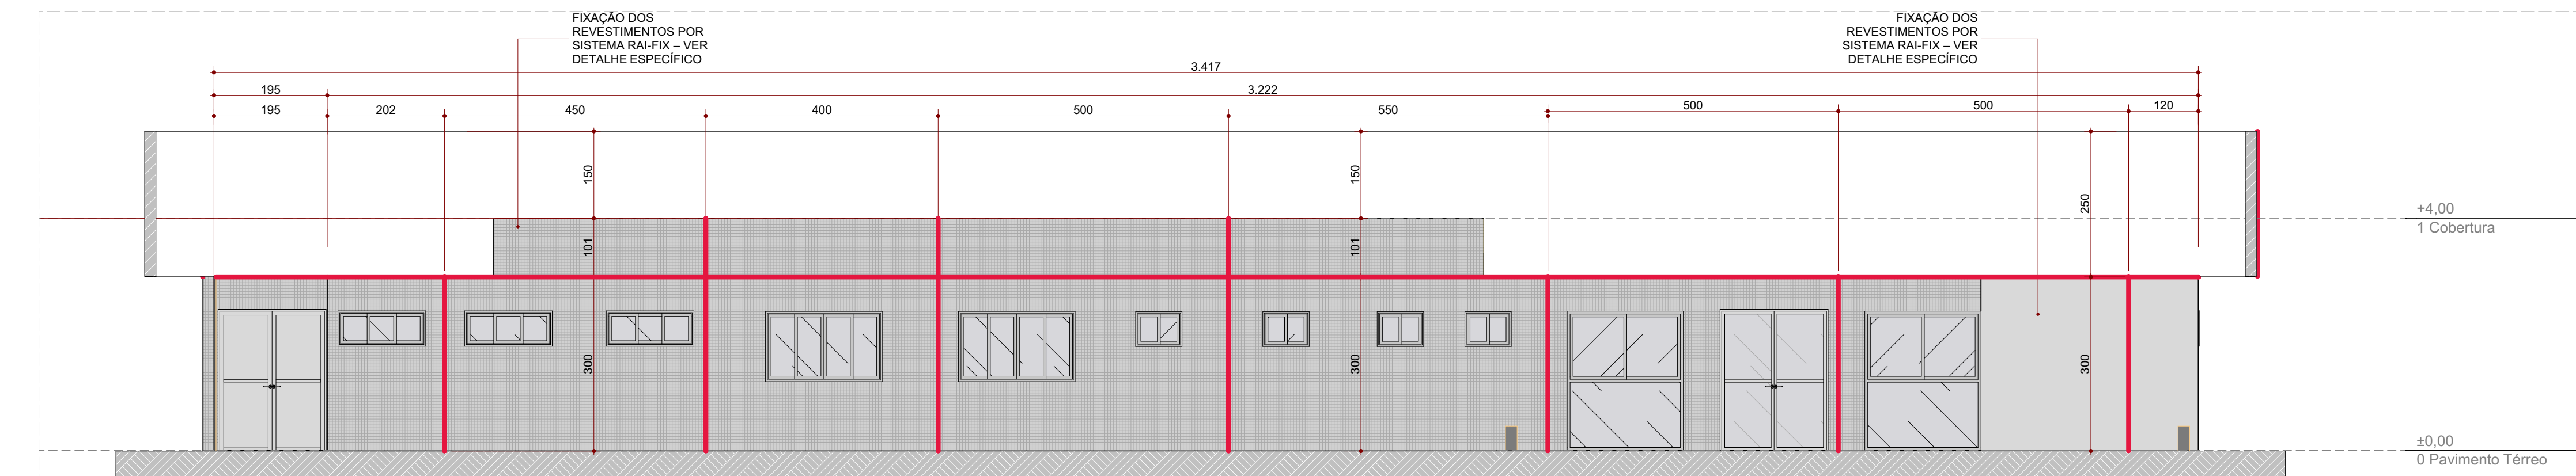



Junta de Fachada - Elevação 04
ESC.: 1:75

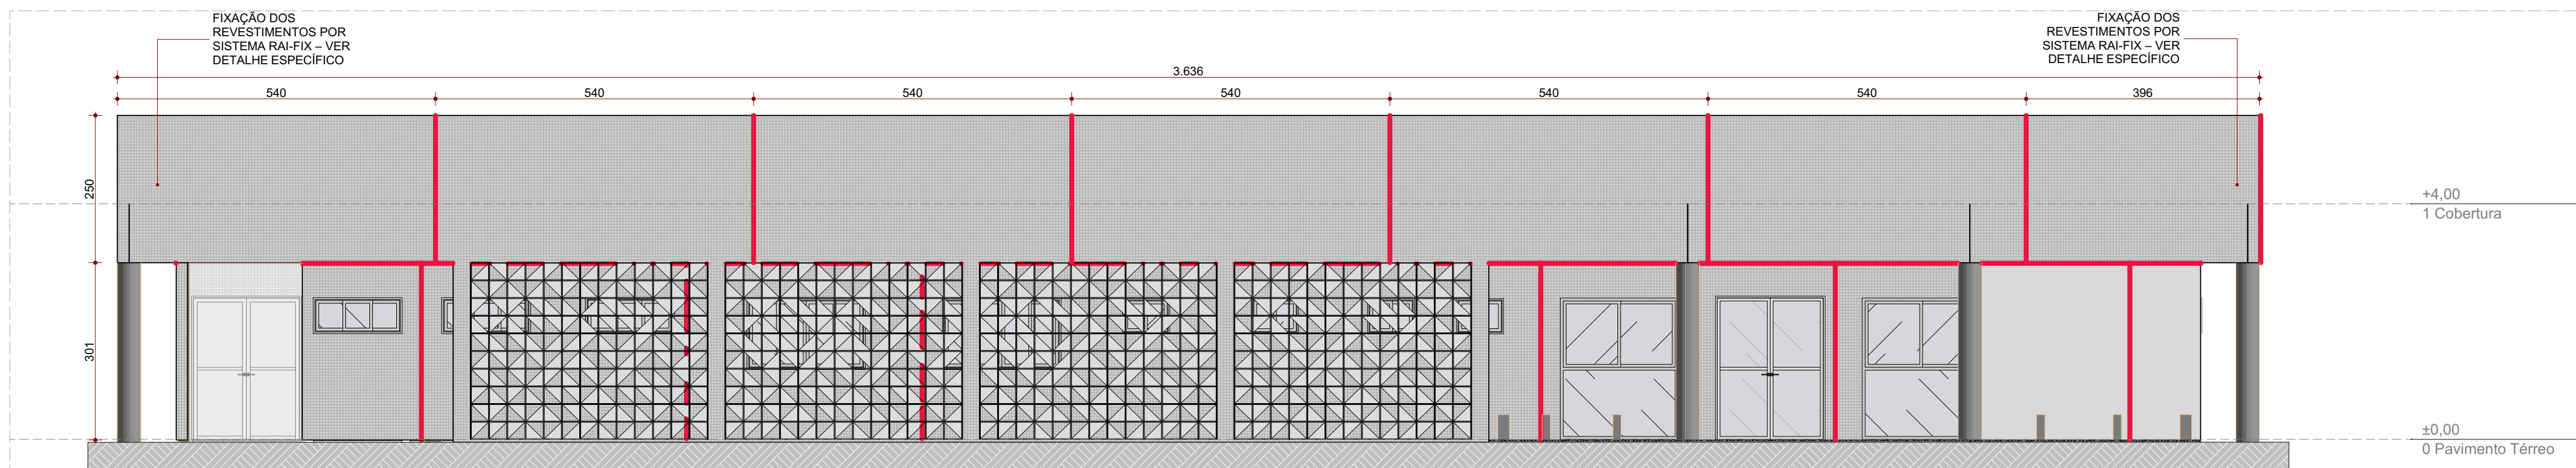

Junta de Fachada - Elevação 05
ESC.: 1:75

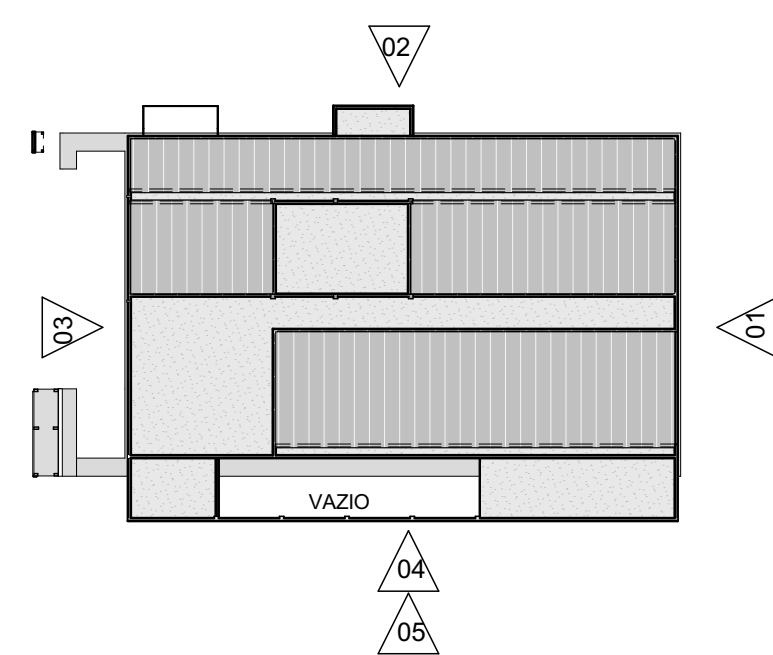

Boneco de Elevações - Junta de Fachada
ESC.: 1:500

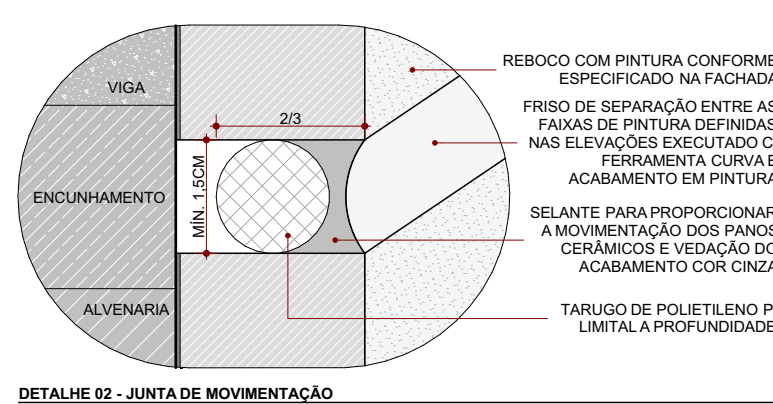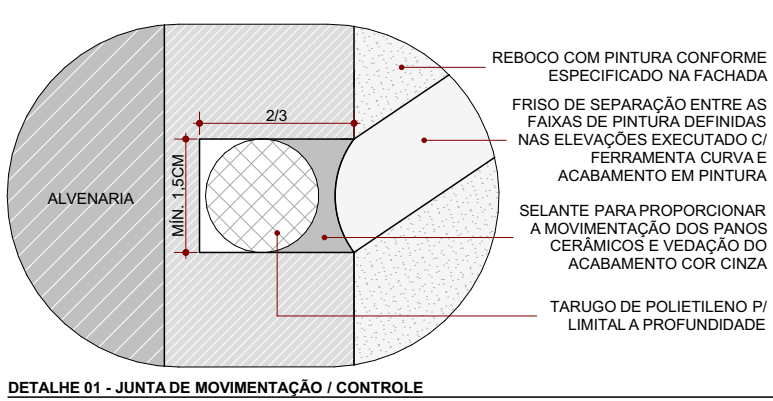

NOTA PAREDES DE ALVENARIA Deve ser considerado chapisco e reboco em todas as paredes de alvenaria antes da execução de qualquer acabamento (pintura ou revestimento). Paredes de alvenaria internas não devem ir até a laje, apenas quando for corta-fogo.
NOTA PINTURAS INTERNAS E EXTERNAS Deve ser considerado pintura acrílica texturizada para paredes externas com aplicação de fundo selador acrílico branco como preparador para aumentar o rendimento e a cobertura da tinta. Deve ser considerado pintura acrílica para paredes e foros internos com aplicação de fundo selador acrílico branco como preparador para aumentar o rendimento e a cobertura da tinta. Deve ser considerado pintura texturizada nas paredes internas da platibanda na mesma cor da fachada.
NOTA PINTURA SUPERFÍCIES METÁLICAS Em superfícies metálicas expostas deve ser considerado aplicação de fundo preparador zincado (proteção contra a umidade e outros agentes corrosivos, prevenindo o aparecimento de ferrugem) e pintura esmalte sintético acrílico pulverizado (plastita de pressão) aplicado na obra. Em superfícies metálicas não expostas deve ser considerado aplicação de duas demãos de fundo preparador zincado (proteção contra umidade e outros agentes corrosivos, prevenindo o aparecimento de ferrugem), sem necessidade de pintura.
NOTA FIXAÇÃO REVESTIMENTO NA FACHADA RAU-FIX 8mm: para revestimentos de no mínimo 8mm de espessura; cada gancho atende até 60cm de revestimento (dimensão do lado que vai ficar na horizontal) e 60kg do peso do revestimento/não substitui a função de aderência da argamassa colante.
NOTA FIXAÇÃO REVESTIMENTO NA FACHADA RAU-FIX 8mm: para revestimentos de no mínimo 8mm de espessura; cada gancho atende até 60cm de revestimento (dimensão do lado que vai ficar na horizontal) e 60kg do peso do revestimento/não substitui a função de aderência da argamassa colante.
LEGENDA DETALHE DE JUNTA DE FACHADA JUNTA DE MOVIMENTAÇÃO
NOTAS - JUNTA DE FACHADA JUNTAS DE MOVIMENTAÇÃO PARA REVESTIMENTO PORCELANATO: AS JUNTAS DE MOVIMENTAÇÃO PARA REVESTIMENTOS CERÂMICOS DEVEM SER DO TIPO SELADA, PREENCHIDAS COM SELANTE DE MASTIQUE DE POLIURETANO OU SELANTE DE POLIURETANO. DEVEM INCLUIR UM DELIMITADOR DE PROFUNDIDADE EM ESPUMA DE POLIETILENO DE BAIXA DENSIDADE, TIPO TARGUÇO, CONFORME RECOMENDAÇÕES DA NBR 13.755-2017. A LARGURA DO TARGUÇO DEVE SER DE NO MÍNIMO 10MM E A PROFUNDIDADE DO SELANTE DE 10MM, COM CORTÉ TOTAL DO EMBOÇO. JUNTAS DE MOVIMENTAÇÃO PARA REBOCO: AS JUNTAS DE MOVIMENTAÇÃO PARA O REBOCO DEVEM SEGUIR AS MESMAS DIRETRIZES DAS JUNTAS DE MOVIMENTAÇÃO DO REVESTIMENTO CERÂMICO, INCLUINDO O USO DE SELANTE DE MASTIQUE DE POLIURETANO OU SELANTE DE POLIURETANO E UM DELIMITADOR DE PROFUNDIDADE EM ESPUMA DE POLIETILENO DE BAIXA DENSIDADE, TIPO TARGUÇO. A LARGURA DEVE SER DE 8MM E A PROFUNDIDADE DE 10MM, COM CORTÉ PARCIAL DO EMBOÇO, NO MÍNIMO 20% DE SUA ESPESURA, CONFORME A RECOMENDAÇÃO DA NBR 13.755-2017. FIXAÇÃO MECÂNICA DAS PÉÇAS DE PORCELANATO COM ÁREA MAIOR DO QUE REBOCO, DE ACORDO COM A NBR 13.755-2017, COM PRODUTO DE REFERÊNCIA: CERAMFIX CFX RAU-FIX SISTEMA DE SEGURANÇA PARA FIXAÇÃO OU EQUIVALENTE TÉCNICO. DEVEM SER EXECUTADAS JUNTAS DE DESOLIDARIZAÇÃO NOS CANTOS VERTICAIS, NAS MUDANÇAS DE DIREÇÃO DO PLANO DO REVESTIMENTO, NO ENCONTRO DE ÁREA REVESTIDA COM PISOS E FOROS, COLUNAS, VIGAS, OU COM OUTROS TIPOS DE REVESTIMENTOS, BEM COMO ONDE HOUVER MUDANÇA DE MATERIAIS QUE COMPOEM A ESTRUTURA-SUPOORTE DE CONCRETO PARA ALVENARIA, DE ACORDO COM A NBR 13.755-2017. A PAGINAÇÃO DO REVESTIMENTO FOI DESENHADA SEM CONSIDERAR AS ABERTURAS (ESQUADRIAS) PARA MELHOR ENTENDIMENTO DA MESMA. TODAS AS NOTAS ACIMA DEVERÃO SER CONFIRMADAS E VERIFICADAS COM O FORNECEDOR DO REVESTIMENTO CERÂMICO / PORCELANATO. A LARGURA DO REJUNTE DEVERÁ SER EXECUTADO CONFORME ESPECIFICAÇÃO DO FORNECEDOR DO REVESTIMENTO. OBS.: PARA MELHOR VISUALIZAÇÃO DOS DETALHES DAS JUNTAS DE FACHADA, OS ELEMENTOS COMO BRISAS, MARQUISES E REVESTIMENTOS EM ACM FORAM RETIRADOS DA REPRESENTAÇÃO NAS ELEVACOES. PARA MAIORES INFORMAÇÕES, CONSULTAR OS DETALHES ESPECÍFICOS DE CADA ELEMENTO OU, PARA VISUALIZAR A COMPOSIÇÃO COMPLETA, VERIFICAR AS ELEVACOES DO PROJETO ARQUITETÔNICO. OBS.: ALGUNS TRECHOS DE FACHADA COM ÁREA INFERIOR A 24M² NÃO FORAM DETALHADOS, CONSIDERANDO QUE NESTES CASOS NÃO SE FAZ NECESSÁRIA A PREVISÃO DE JUNTAS DE MOVIMENTAÇÃO.

CONSORCIO SAUDE CONCREMAT MEFP - CNPJ 00.205.654/0001-05
RUA JOAQUIM PAULISTAS, Nº 40, ANDAR 1 - RIO DE JANEIRO - CEP 20.260-080 - FONE (21) 3035-4131
Medidas em centímetros
O valor de cada elemento de obra
Cotas medidas na obra
Antes de qualquer alteração consultar o arquiteto responsável.

REV.	DATA	CONTEUDO	REV.	DATA	CONTEUDO
R00	15/12/2025	MISSÃO INICIAL			
R01	18/01/2026	REVISÃO			
R02	23/01/2026	REVISÃO			
R03	28/01/2026	REVISÃO			

Nome do Empreendedor
CONSORCIO SAUDE CONCREMAT MEFP - CNPJ 00.205.654/0001-05
RUA JOAQUIM PAULISTAS, Nº 40, ANDAR 1 - RIO DE JANEIRO - CEP 20.260-080
FONE (21) 3035-4131
Responsável Técnico pelo Projeto Arquitetônico
ANA CAROLINA POTES MENDES
Arquiteta OAB RJ 13.859

PROSUS II - CAPS I - INFANTO JUVENIL

Emprego de Empreendedor
DIVERSOS PROJETO PADRÃO

Título do desenho
DETALHE JUNTA DE FACHADA

Desenhado por
CONSORCIO SAUDE CONCREMAT MEFP - CNPJ 00.205.654/0001-05
RUA JOAQUIM PAULISTAS, Nº 40, ANDAR 1 - RIO DE JANEIRO - CEP 20.260-080
FONE (21) 3035-4131
Responsável Técnico pelo Projeto Arquitetônico
ANA CAROLINA POTES MENDES
Arquiteta OAB RJ 13.859

Desenhado por
CONSORCIO SAUDE CONCREMAT MEFP - CNPJ 00.2