




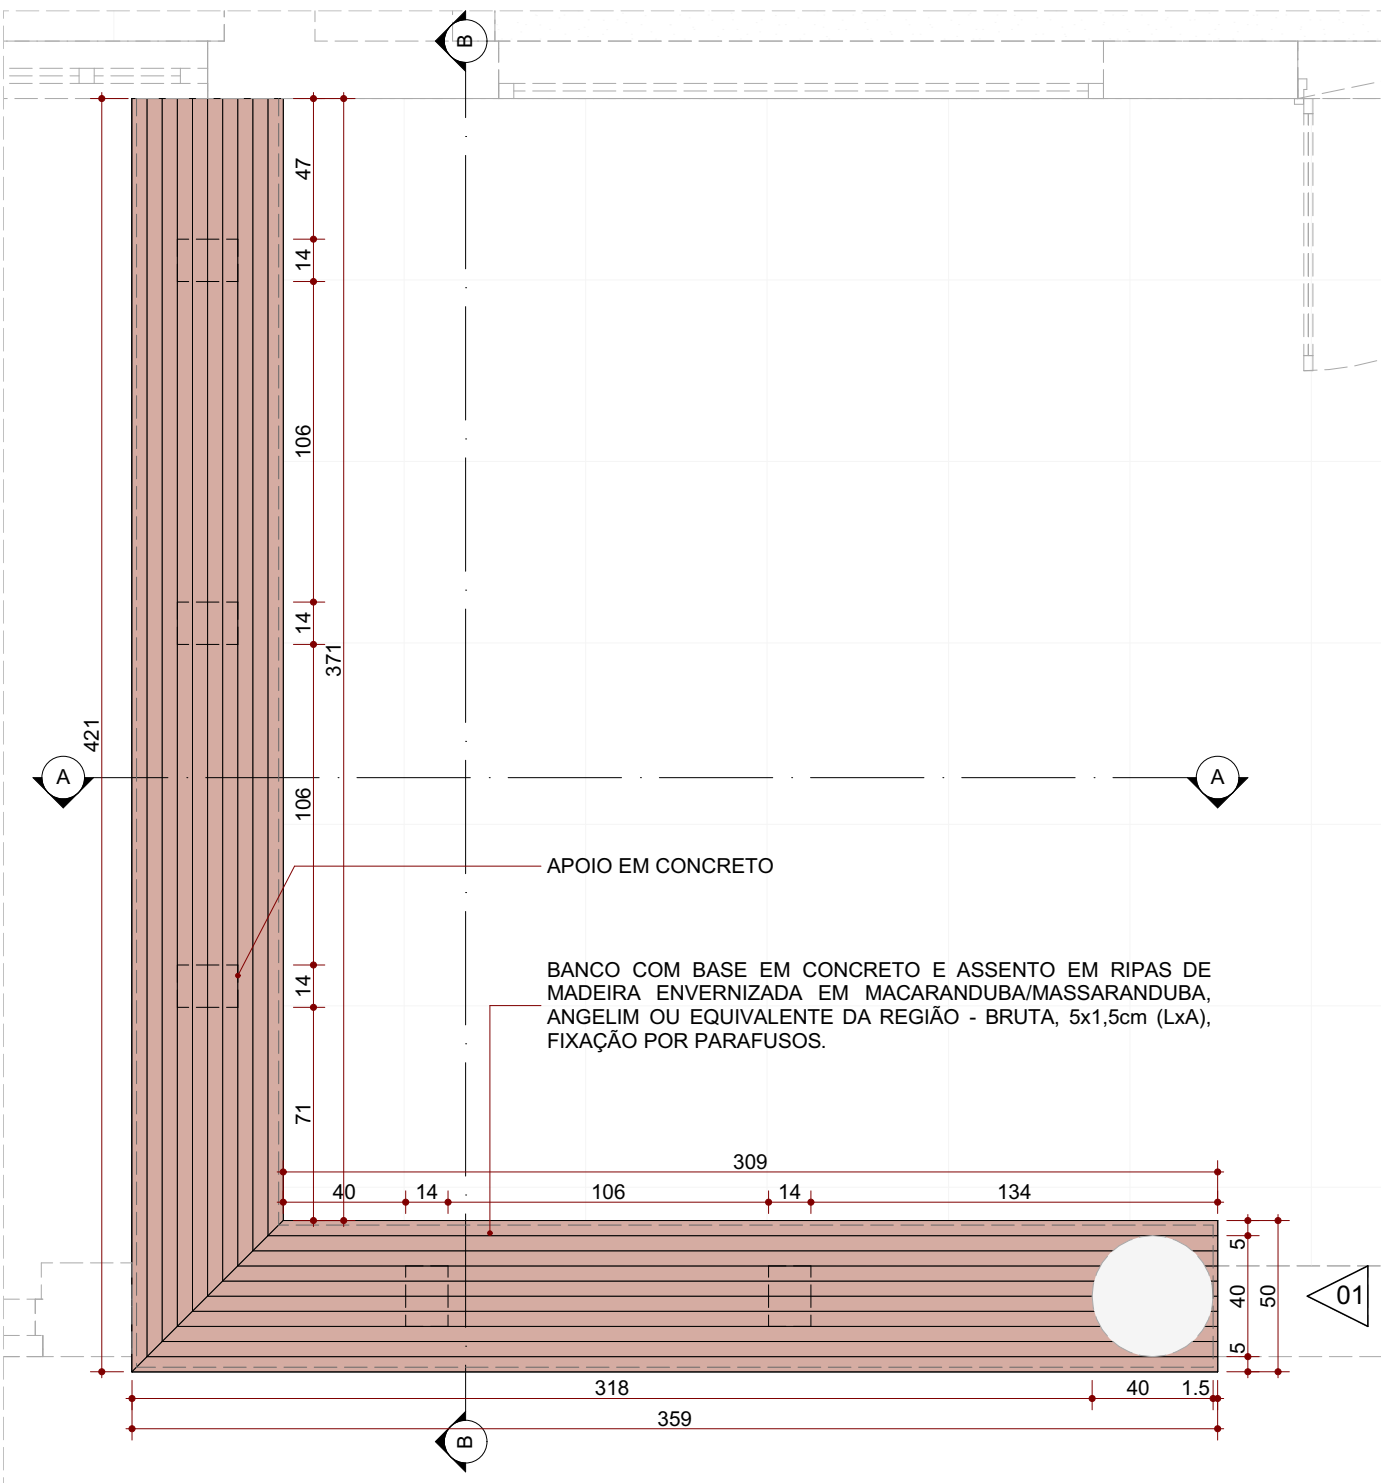


Planta Baixa - Banco | Tipo 01
ESC.: 1:25

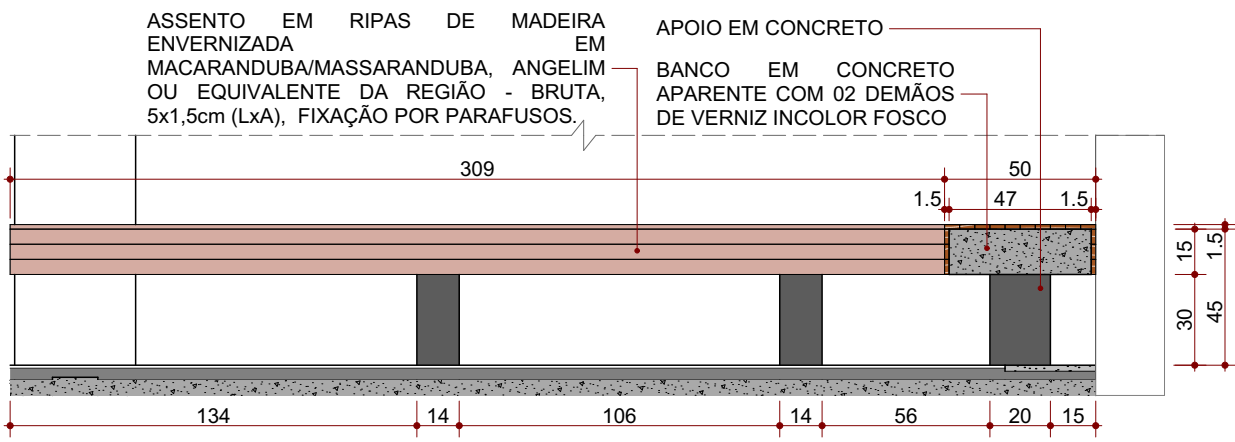


Banco - Corte A | Tipo 01
ESC.: 1:25

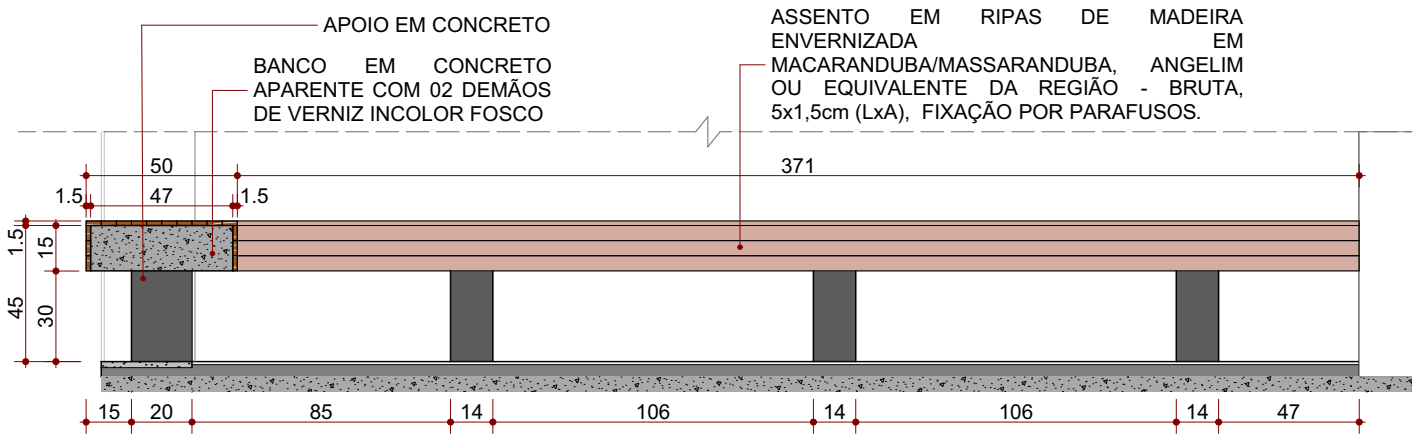


Banco - Corte B | Tipo 01
ESC.: 1:25

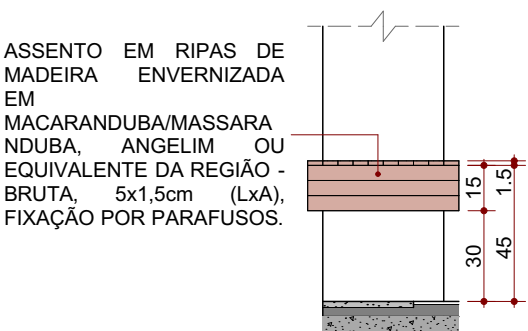


Banco - Elevação 01
ESC.: 1:25

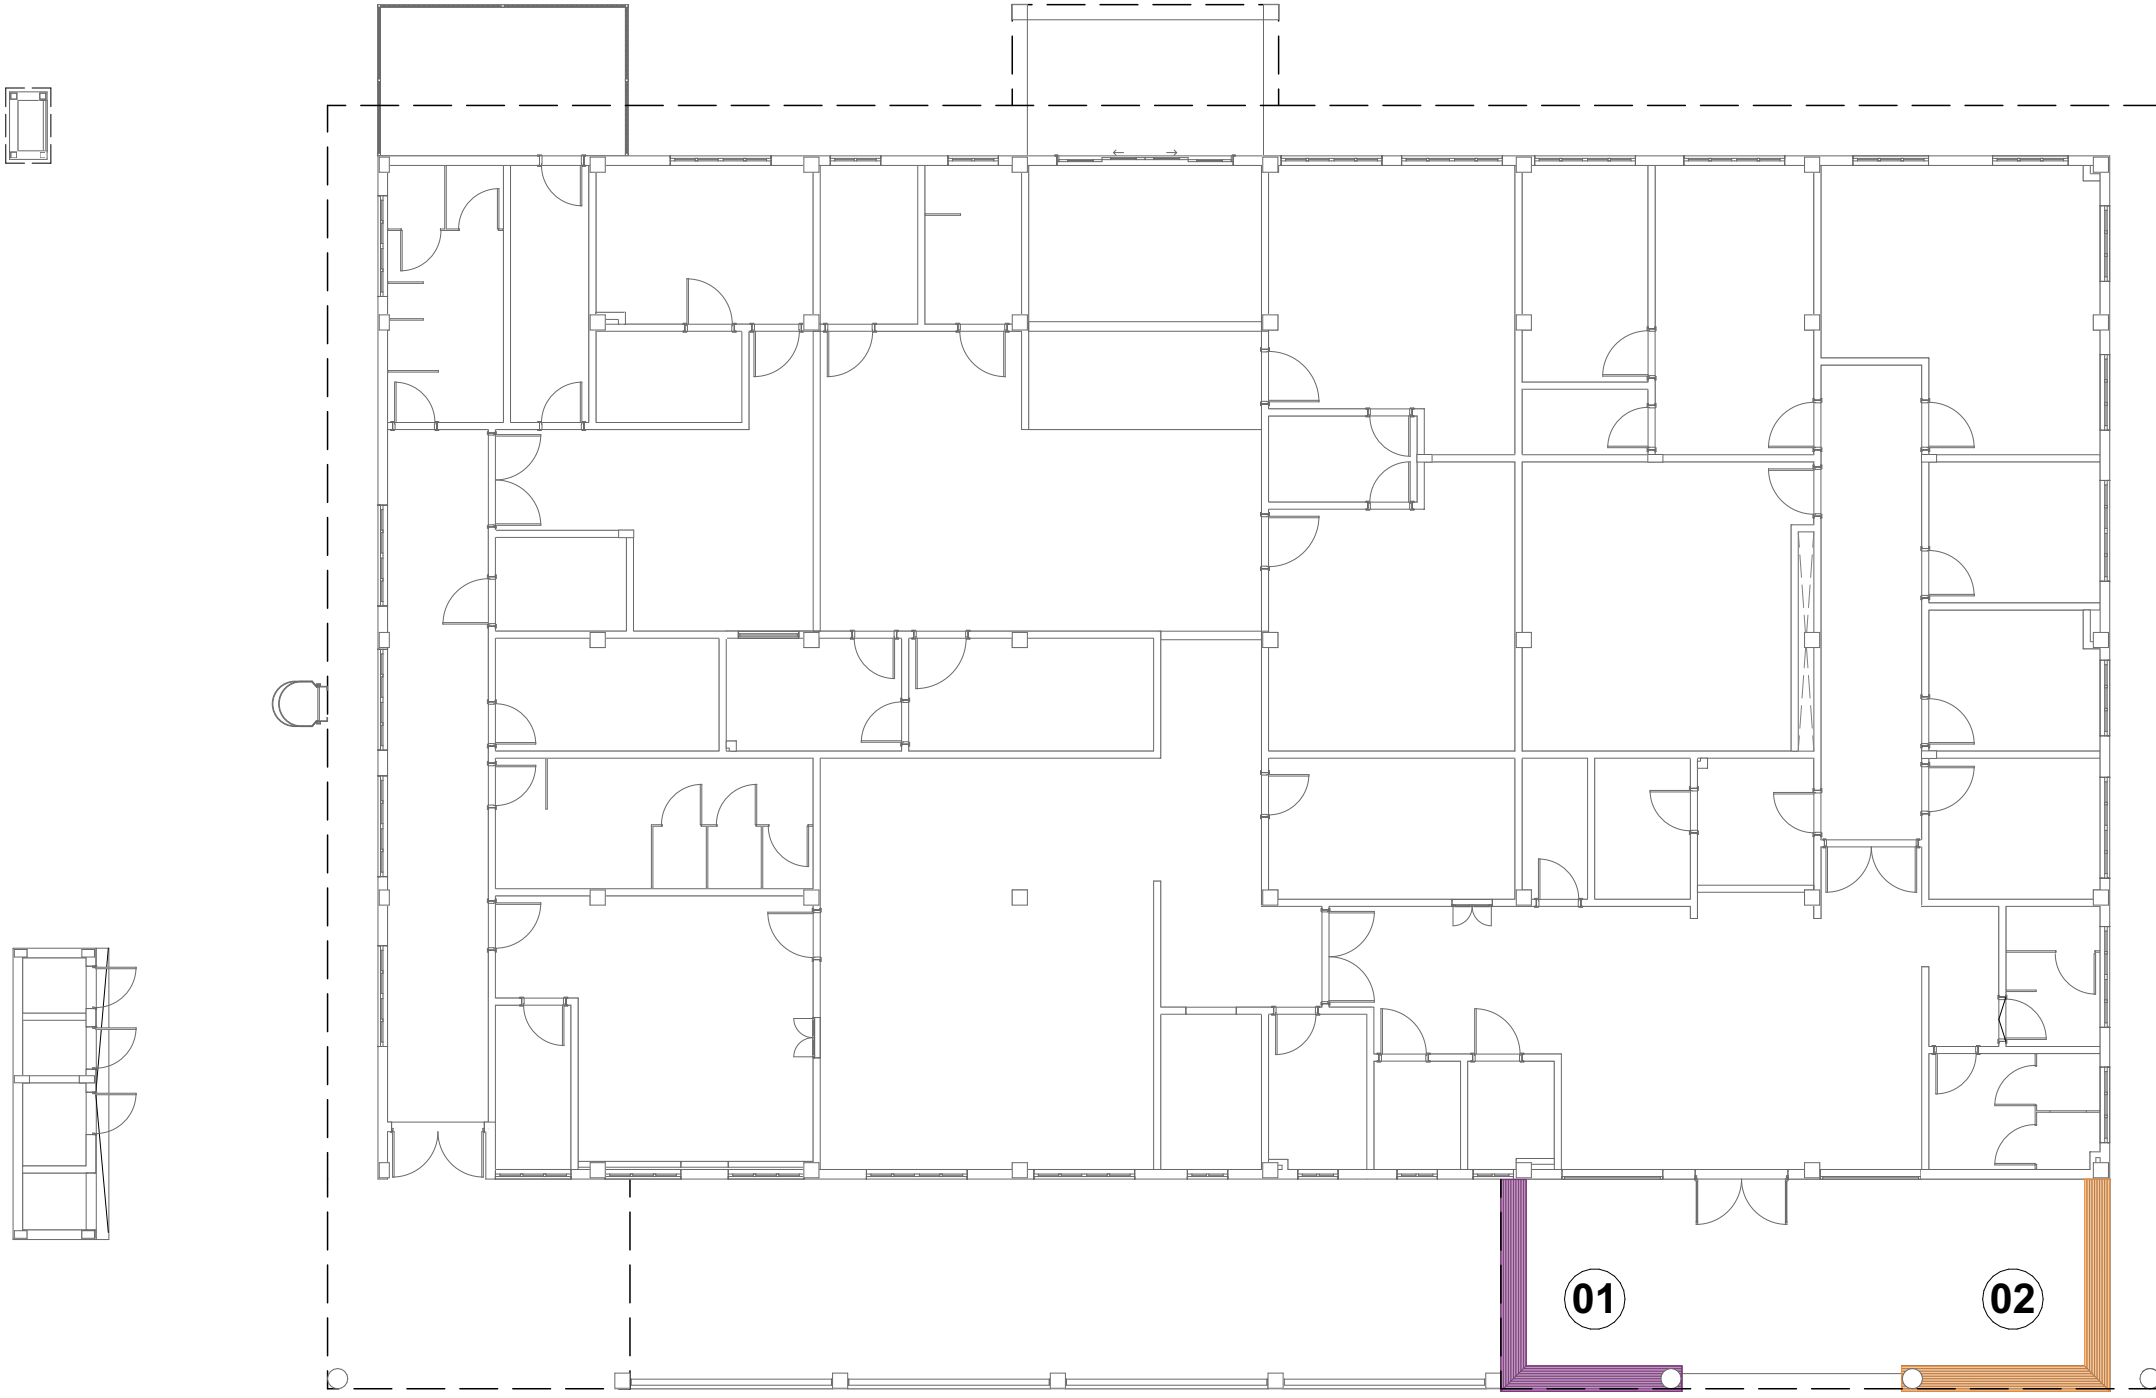


Boneco de Localização - Bancos
ESC.: 1:150

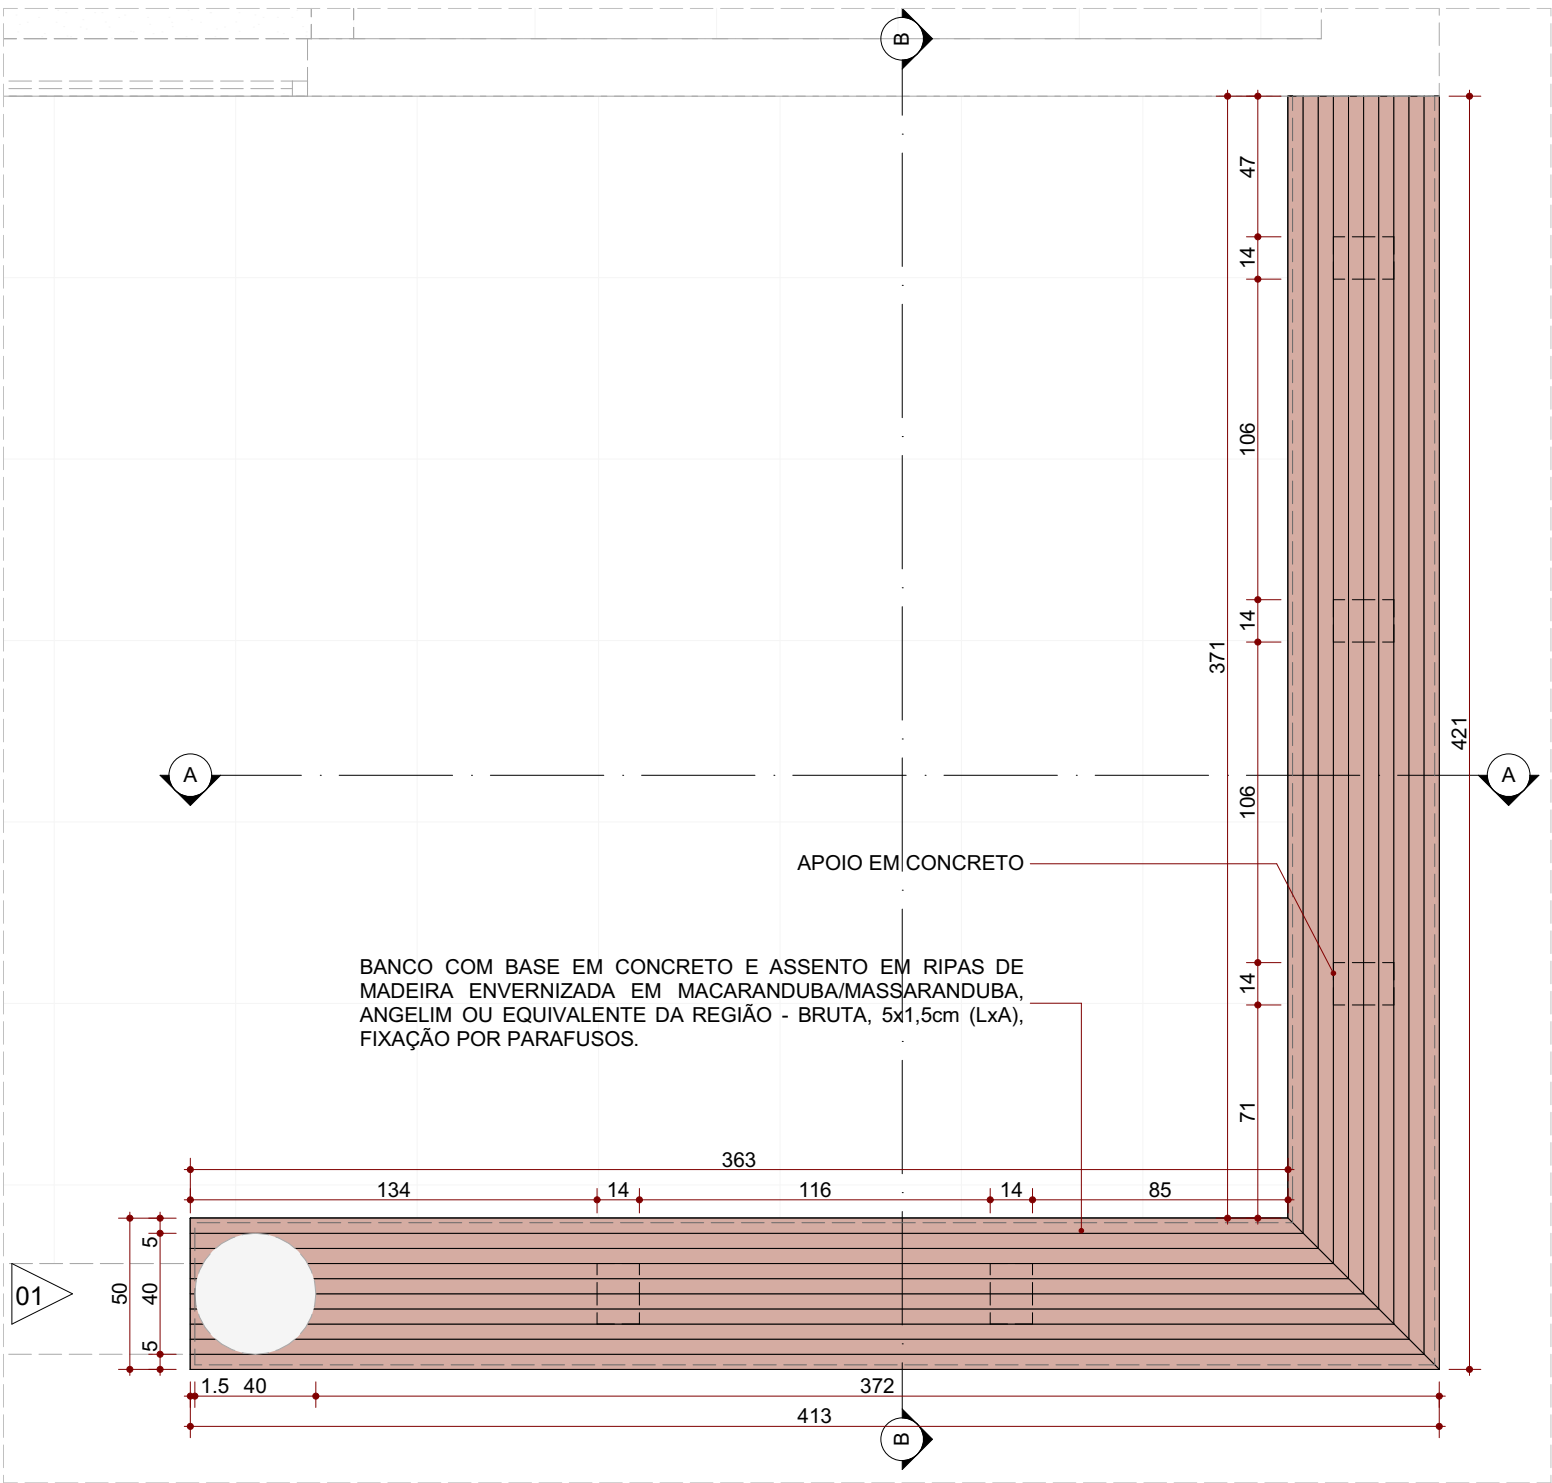


Planta Baixa - Banco | Tipo 02
ESC.: 1:25

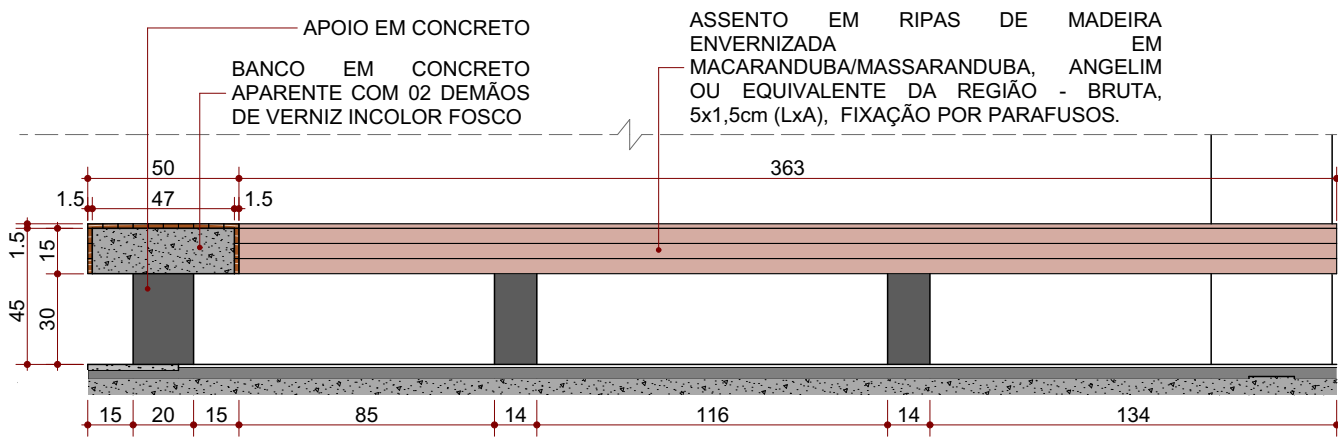

Banco - Corte A | Tipo 02
ESC.: 1:25

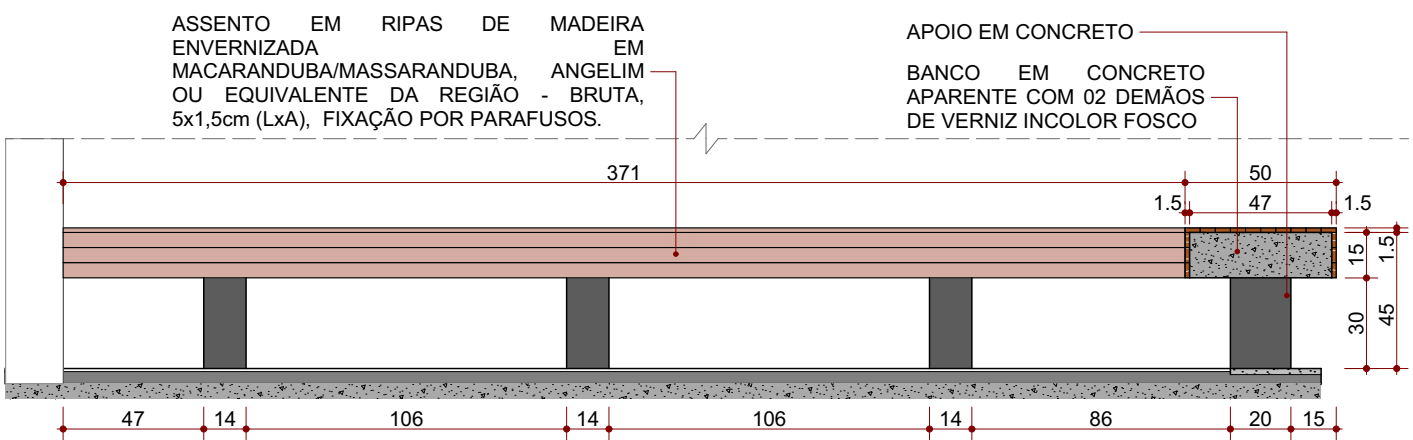

Banco - Corte B | Tipo 02
ESC.: 1:25

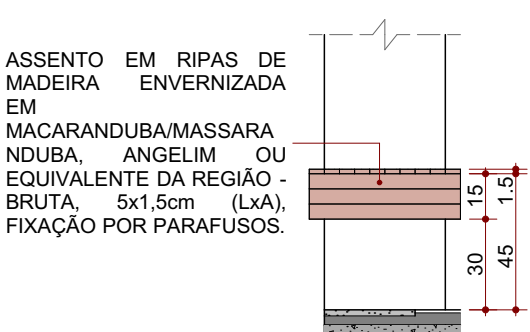

Banco - Elevação 01
ESC.: 1:25

CONSÓRCIO SAÚDE CONCREMAT-MEP - CNPJ 60.255.454/0001-35
RUA JOAQUIM PALHARES, no. 40, ANDAR 5 - RIO DE JANEIRO/RJ - CEP 20.260-080 - FONE (21) 3535-4131
Medidas em centímetros. Conferir medidas no local.
O valor da cota prevalece ao da escala. Antes de qualquer alteração consultar o arquiteto responsável.

REV	DATA	CONTEÚDO	REV	DATA	CONTEÚDO
R00	15/12/2025	EMIÇÃO INICIAL	R03	28/01/2026	REVISÃO
R01	19/01/2026	REVISÃO			
R02	23/01/2026	REVISÃO			
Nome do Empreendimento					
PROSUS II - CAPS I - INFANTO JUVENIL					
Endereço do Empreendimento			Disciplina		
DIVERSOS (PROJETO PADRÃO)			ARQUITETURA		
Título do desenho			Escala		
DETALHE BANCOS			PROJETO EXECUTIVO		
 CONSORCIO SAÚDE CONCREMAT MEP			Projeto e coordenador	Especialidade	Plancha
			CONSORCIO SAÚDE CONCREMAT-MEP - CNPJ 60.255.454/0001-35	ARQ	22/22
			RUA JOAQUIM PALHARES, no. 40, ANDAR 5 - RIO DE JANEIRO/RJ - CEP 20.260-080		
			FONE (21) 3535-4131		
			Responsável Técnico pelo Projeto Arquitetônico	Revisão	Escala
	R03	INDICADA			
			ANA CAROLINA POTER MENDES		
			Arquiteto CAUUPR nº ASS1830		