


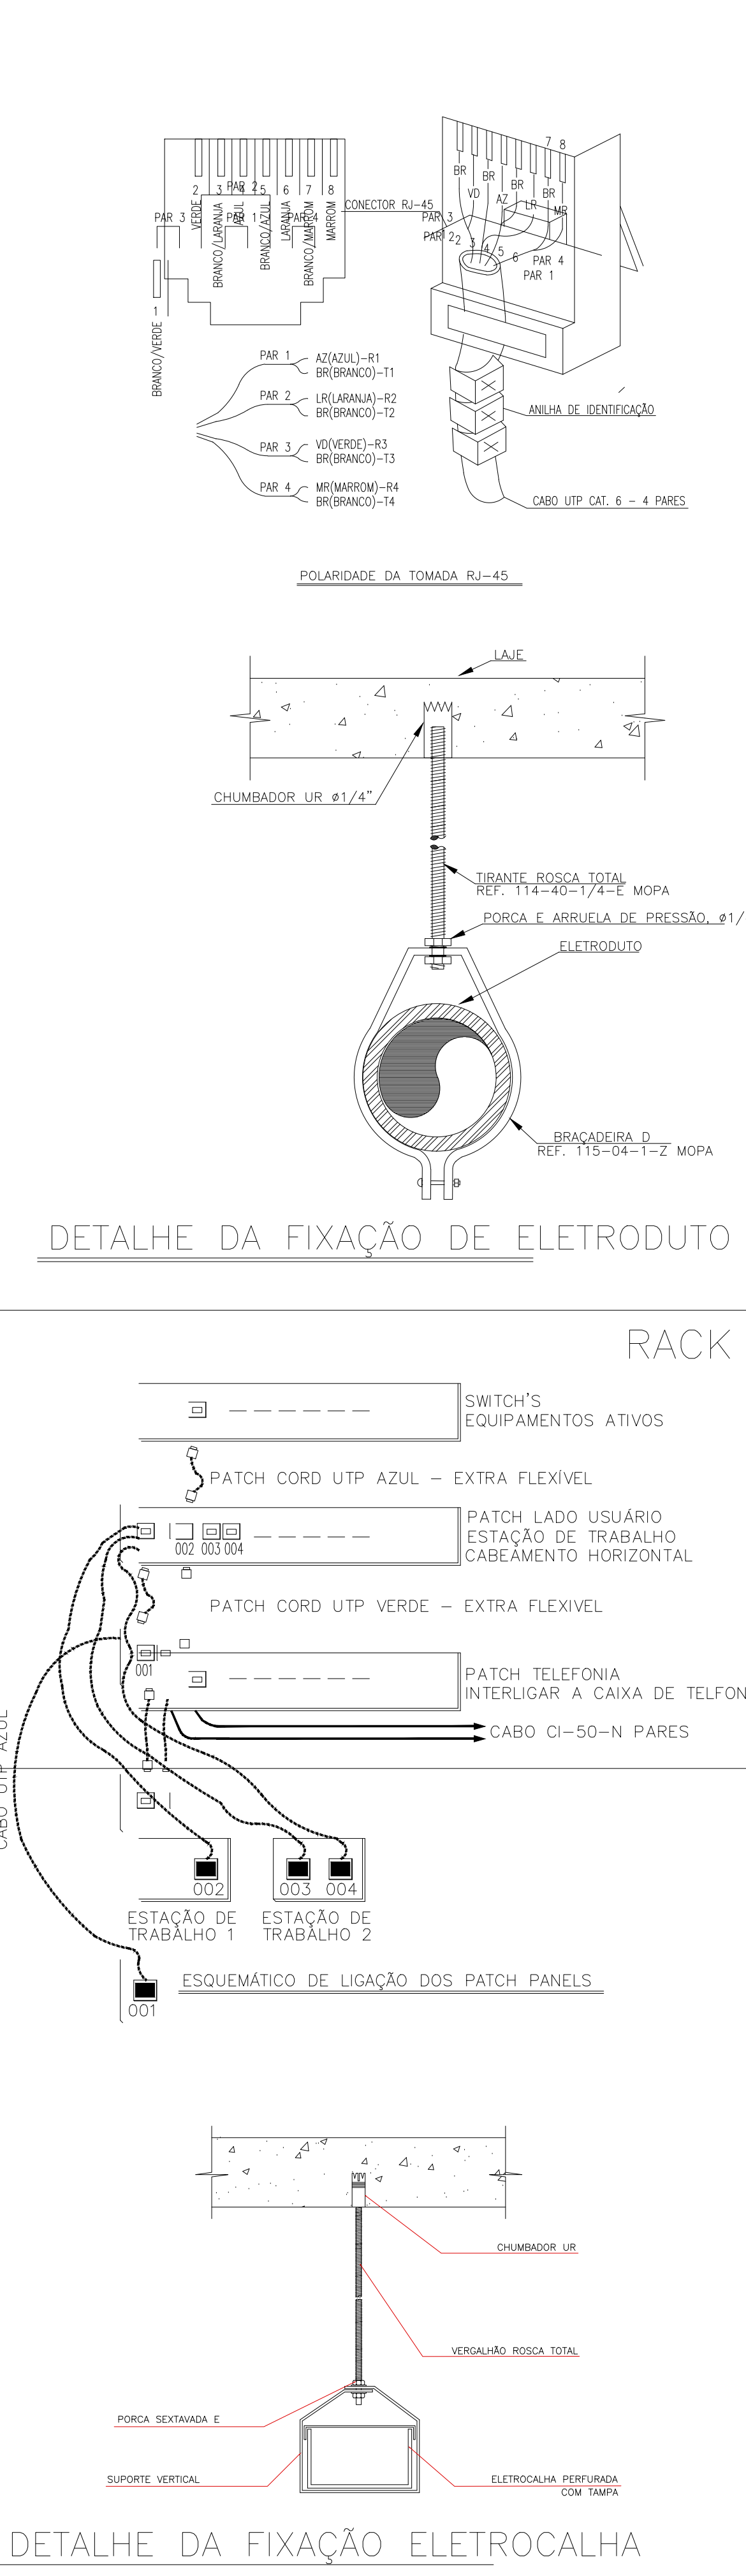

	Ponto para RJ45 2,00 m de piso
	Ponto para RJ45 0,50 m de piso
	Ponto para RJ45 1,00 m de piso
	Ponto para RJ45 2,00 m de piso
	Ponto para RJ45 0,50 m de piso
	Ponto para RJ45 1,00 m de piso
	Cabo de parafusos
	Ponto para RJ45 no teto
	Ponto para RJ45 no teto
	Ponto para RJ45 no teto

Legenda Planta Baixa

- NOTAS
- 01 - TODOS OS COMPONENTES (CABOS, PATCH PANEL, TOMADAS, ETC) DO CABEAMENTO ESTRUTURADO DEVERÃO SER DE CATEGORIA 6.
 - 02 - OS COMPONENTES DO SISTEMA DE CABEAMENTO ESTRUTURADO DEVERÃO SER ATERRADOS CONFORME PRECISADO NAS NORMAS APLICÁVEIS.
 - 03 - TODO O CABEAMENTO DEVERÁ SER CERTIFICADO DEPOIS DA INSTALAÇÃO.
 - 04 - A FAIXA DE SEPARAÇÃO ENTRE OS CABOS DE ELETRODUTO E DO CABEAMENTO ESTRUTURADO, QUE CAMINHAREM PARALELAMENTE.
 - 05 - OS ENCAMINHAMENTOS COM ELETRODUTO DEVERÃO SER FEITOS COM CURVA DE RÁDIO LONGO 90° UM CONDULETE TIPO "C" PARA INSERÇÃO DEVERÁ SER INSTALADO ANTES OU APÓS A CURVA.
 - 06 - PARA A FIXAÇÃO DOS ELETRODUTOS AS CAIXAS DEVERÃO SER UTILIZADAS BUCHAS E ARRUELAS.
 - 07 - AS FOLHAS PARA DERIVAÇÃO DE ELETRODUTO, TAMBÉM COMO CURVAS E TÊS DEVERÃO SER PRE-FABRICADAS E POSSUIR CHAVILHO NAS LATERAIS, EVITANDO CURVAS DE 90° INAPROPRIADAS PARA O ENCAMINHAMENTO DOS CABOS.
 - 08 - EM TODAS AS BÂSIS DE CABOS DAS CAIXAS DE DERIVAÇÃO, ONDE NÃO FOR POSSÍVEL, FAZER ELETRODUTO COM BUCHA E ARRUELA, A PROTEÇÃO NA PERFURAÇÃO DEVERÁ SER FEITA COM PREENCHA CABOS.
 - 09 - AS CAIXAS E CONJUNTOS DEVERÃO SER TAMPADES ADEQUADAMENTE APÓS A INSTALAÇÃO.


DESCRIÇÃO DOS CABOS

- 1 - UTP - CABO TIPO PAR TRANÇADO NÃO BLINDADO (UTP) DE 4 PARES, 23 AWG, 100 OHMS, 250MHZ, EIA/TIA CATEGORIA 6, ISO/IEC CLASSE E.
- 2 - CABO TELEFÔNICO CTR-AFL-60P - CABO METÁLICO DE TELEFONIA, CONTENDO 30 PARES, PARA USO INTERNO (INDOOR).


NORMAS

- NBR 1300-011 - CABEAMENTO DE TELECOMUNICAÇÕES PARA EDIFÍCIOS COMERCIAIS.
- EIA/TIA 568-C (C. 1, C. 2 E C. 3) - COMMERCIAL BUILDING TELECOMMUNICATIONS STANDARD.
- EIA/TIA 569-A - COMMERCIAL BUILDING STANDARDS FOR TELECOMMUNICATIONS PATHWAYS AND SPACES.
- EIA/TIA 606-A - ADMINISTRATION STANDARD FOR THE TELECOMMUNICATIONS INFRASTRUCTURE OF COMMERCIAL BUILDINGS.
- EIA/TIA 607 - GROUNDING AND BONDING REQUIREMENTS FOR TELECOMMUNICATIONS IN COMMERCIAL BUILDINGS.

Planta baixa

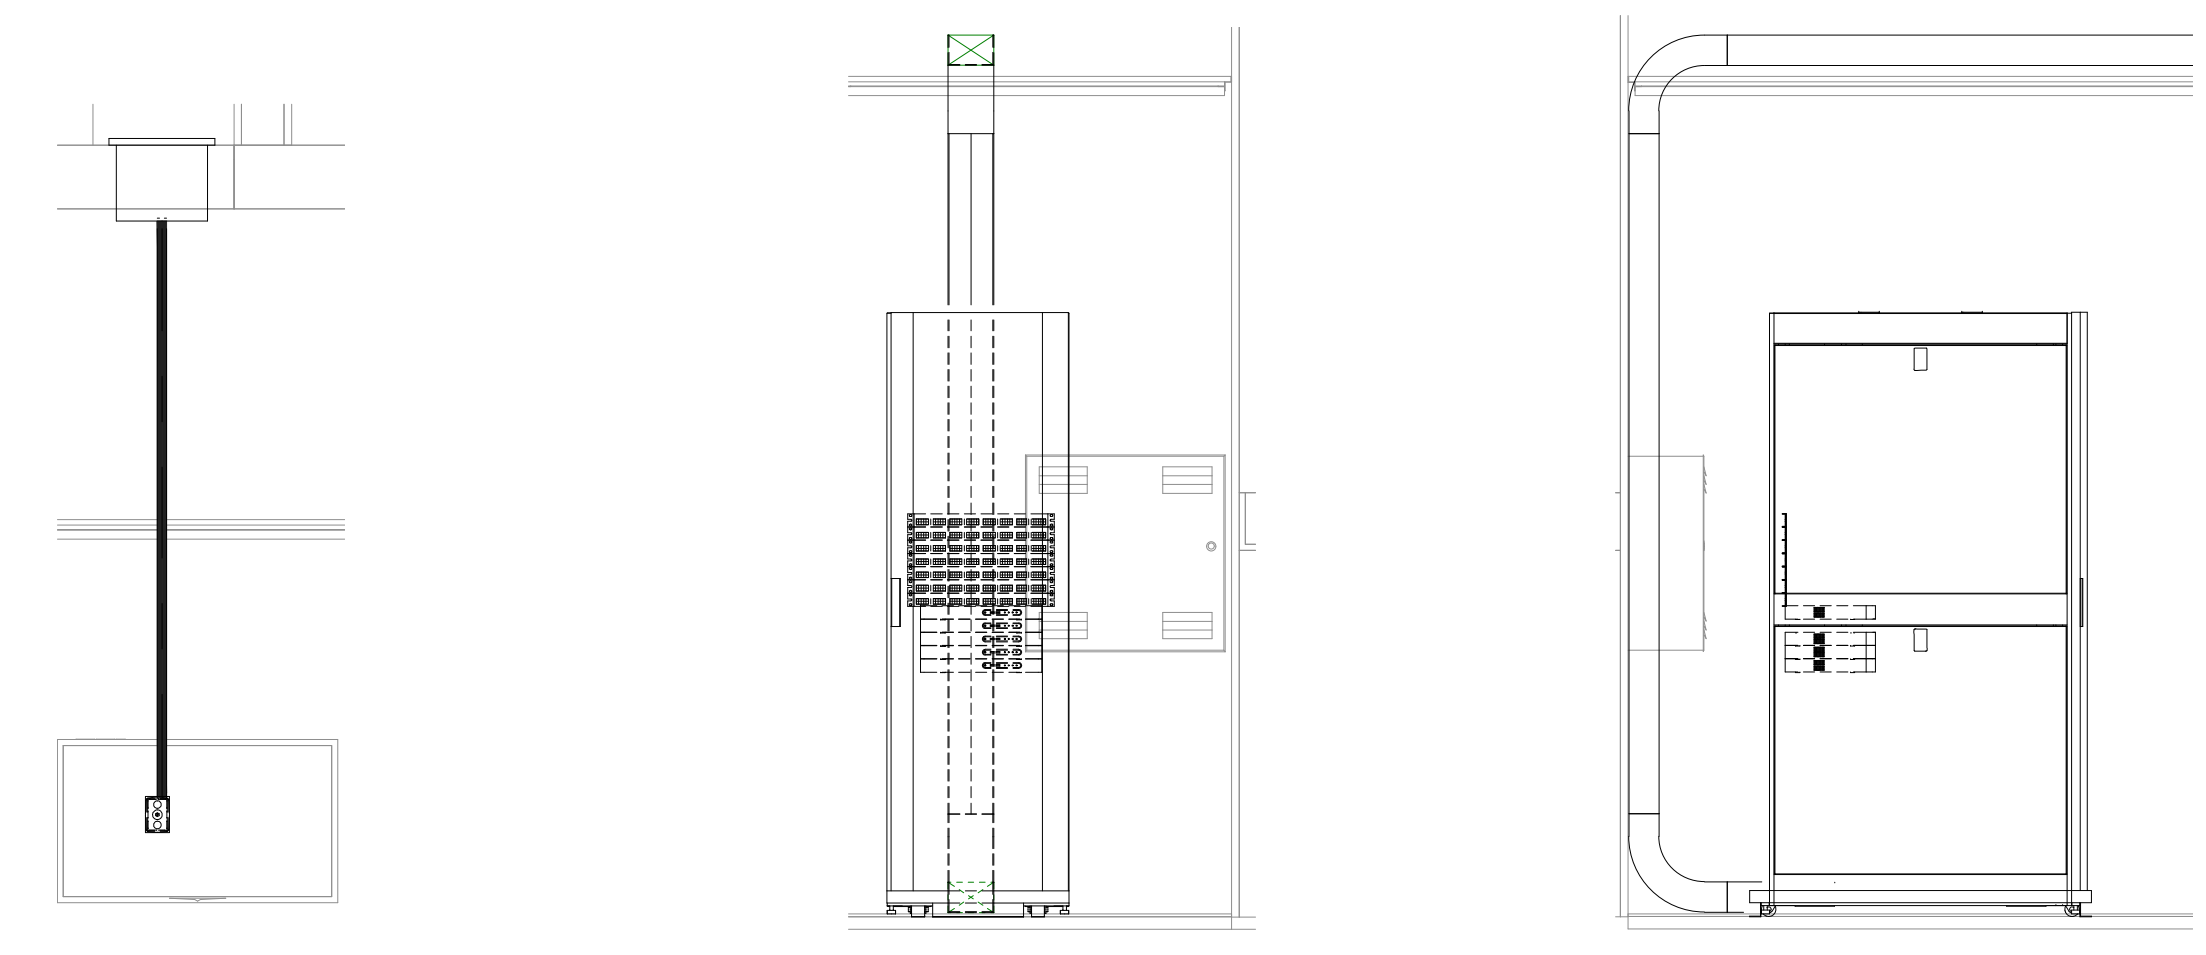

Detalhe Saída para Antena Vista Frontal Rack/DG Vista Lateral Rack/DG

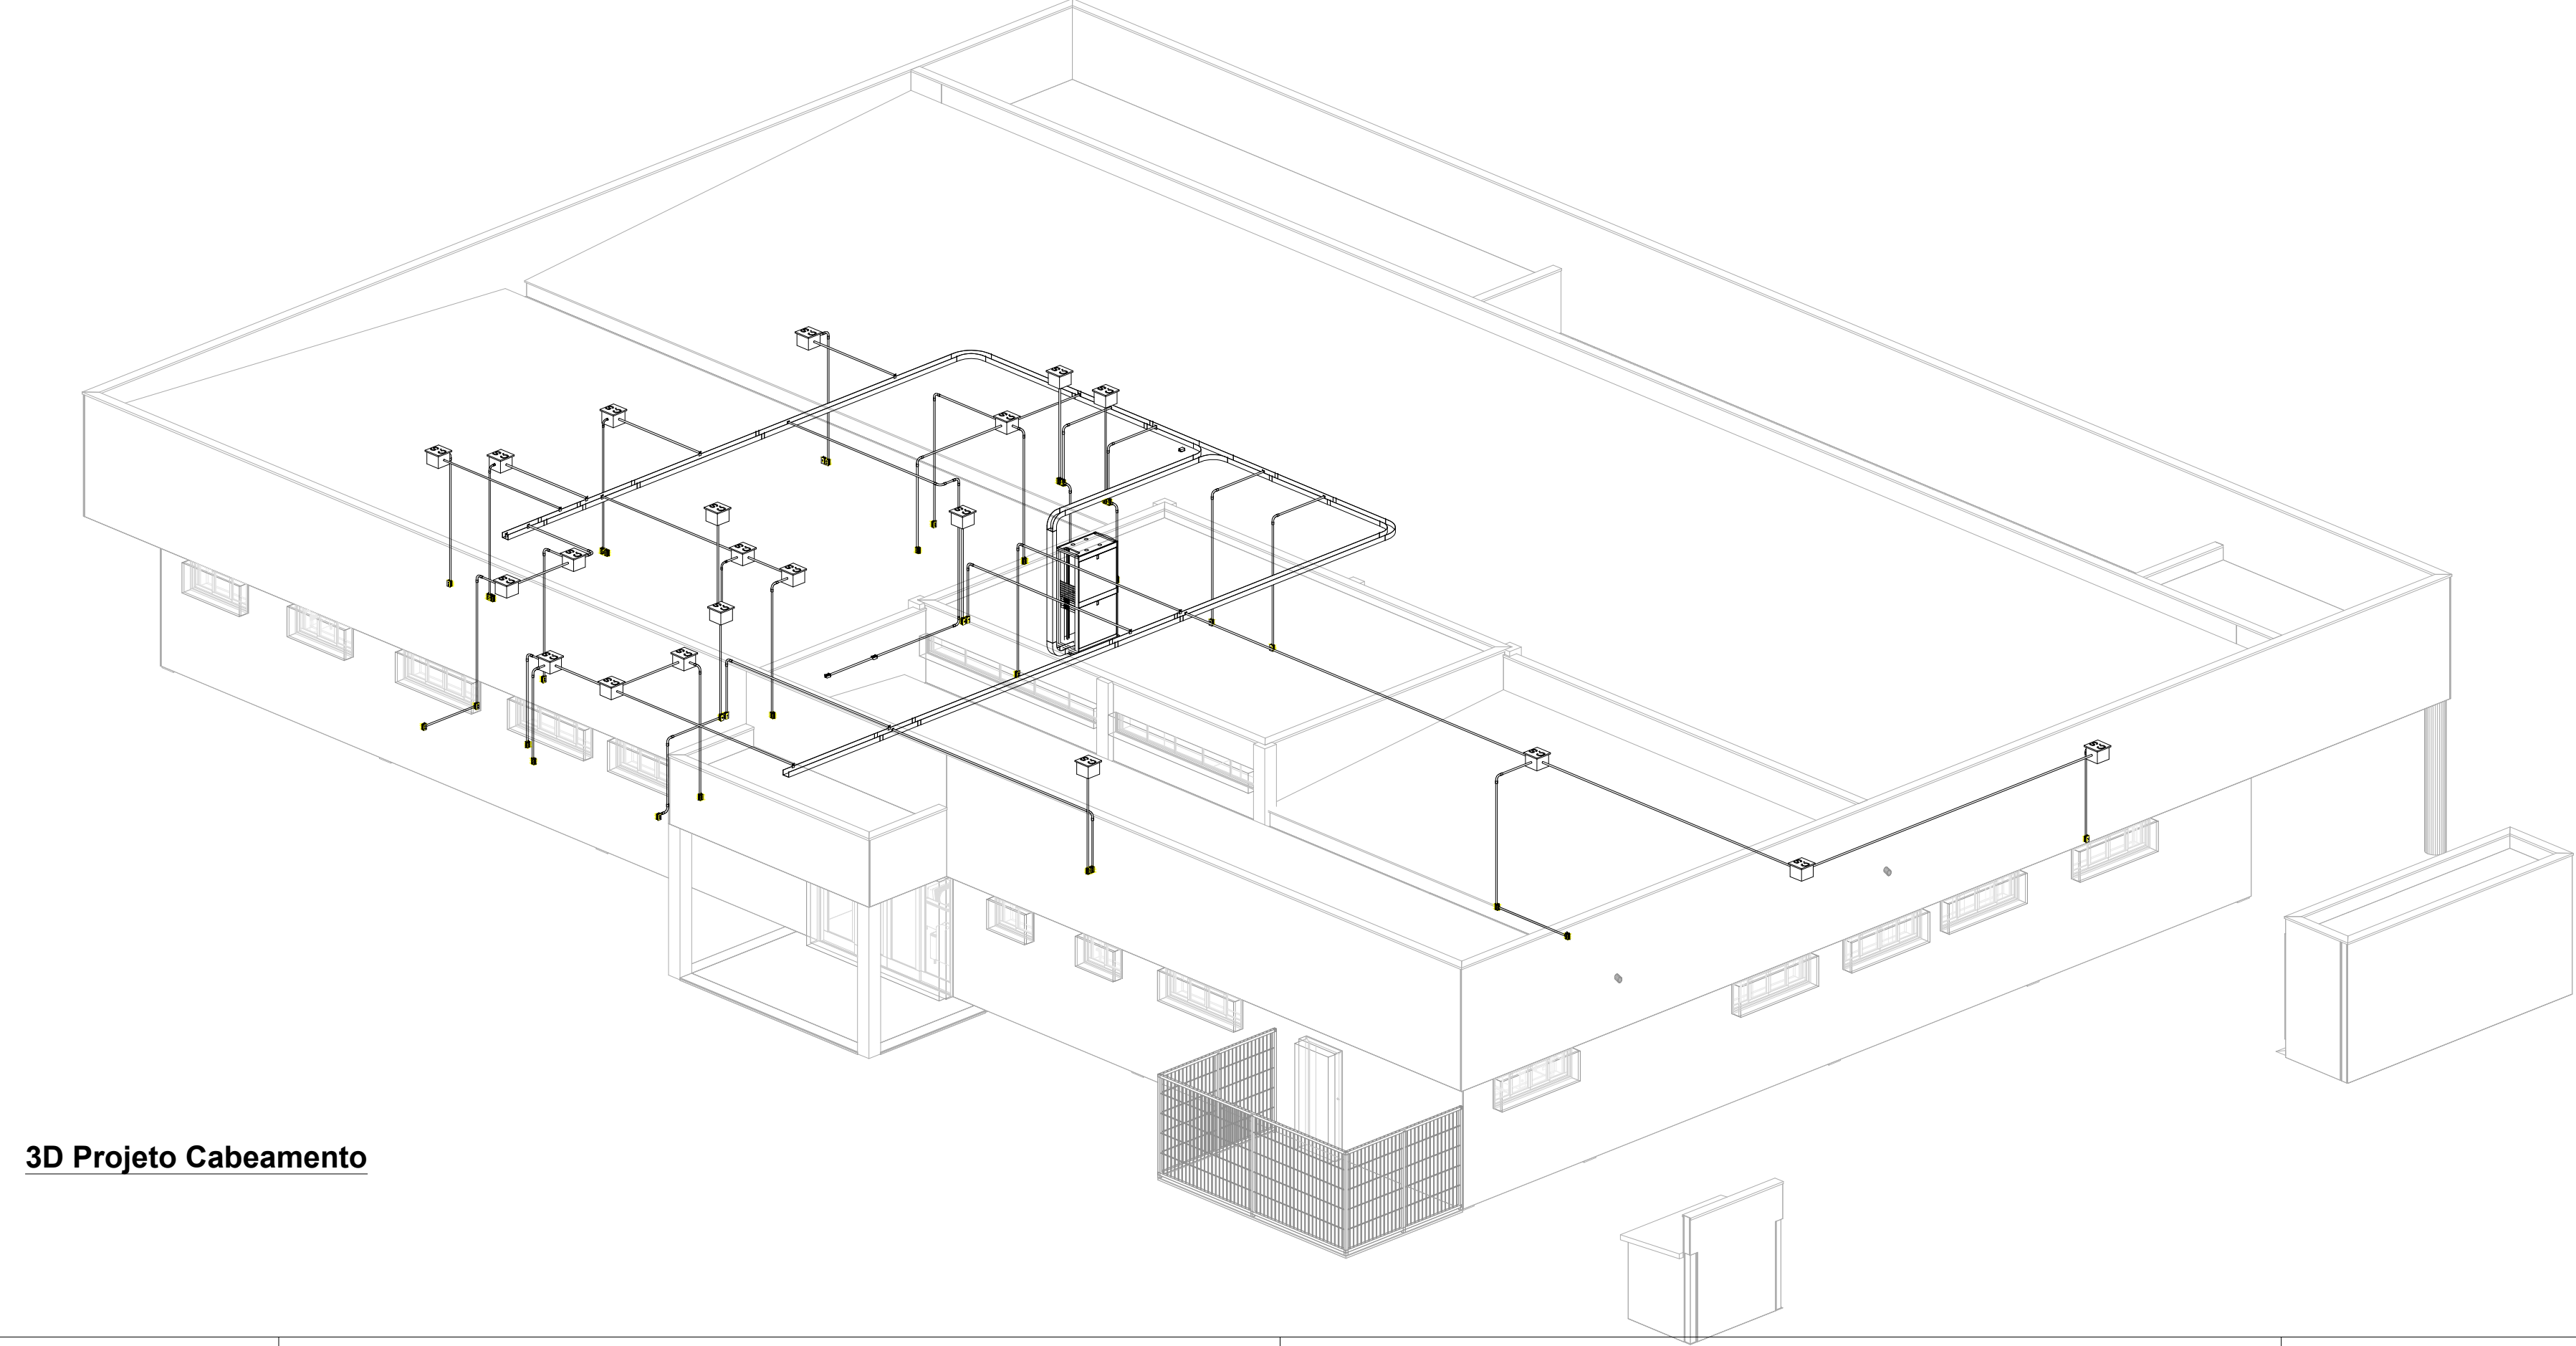

3D Projeto Cabeamento

CONSORCIO SAÚDE CONCREMAT-MEP - CNPJ 02.255.404/0001-35						RUA JOAQUIM PALHARES, no. 40, ANDAR 5 - RIO DE JANEIRO/RJ - CEP 20.260-080 - FONE (21) 3535-4151					
Medidas em centímetros.						Correrá no local.					
O autor se compromete ao da escala.						Antes de qualquer alteração consultar o responsável técnico.					
REV	DATA	CONTEÚDO	REV	DATA	CONTEÚDO						
01	20/03/2023										
Nome do Empreendedor											
Endereço do Empreendedor											
