




Planta baixa
1 : 50

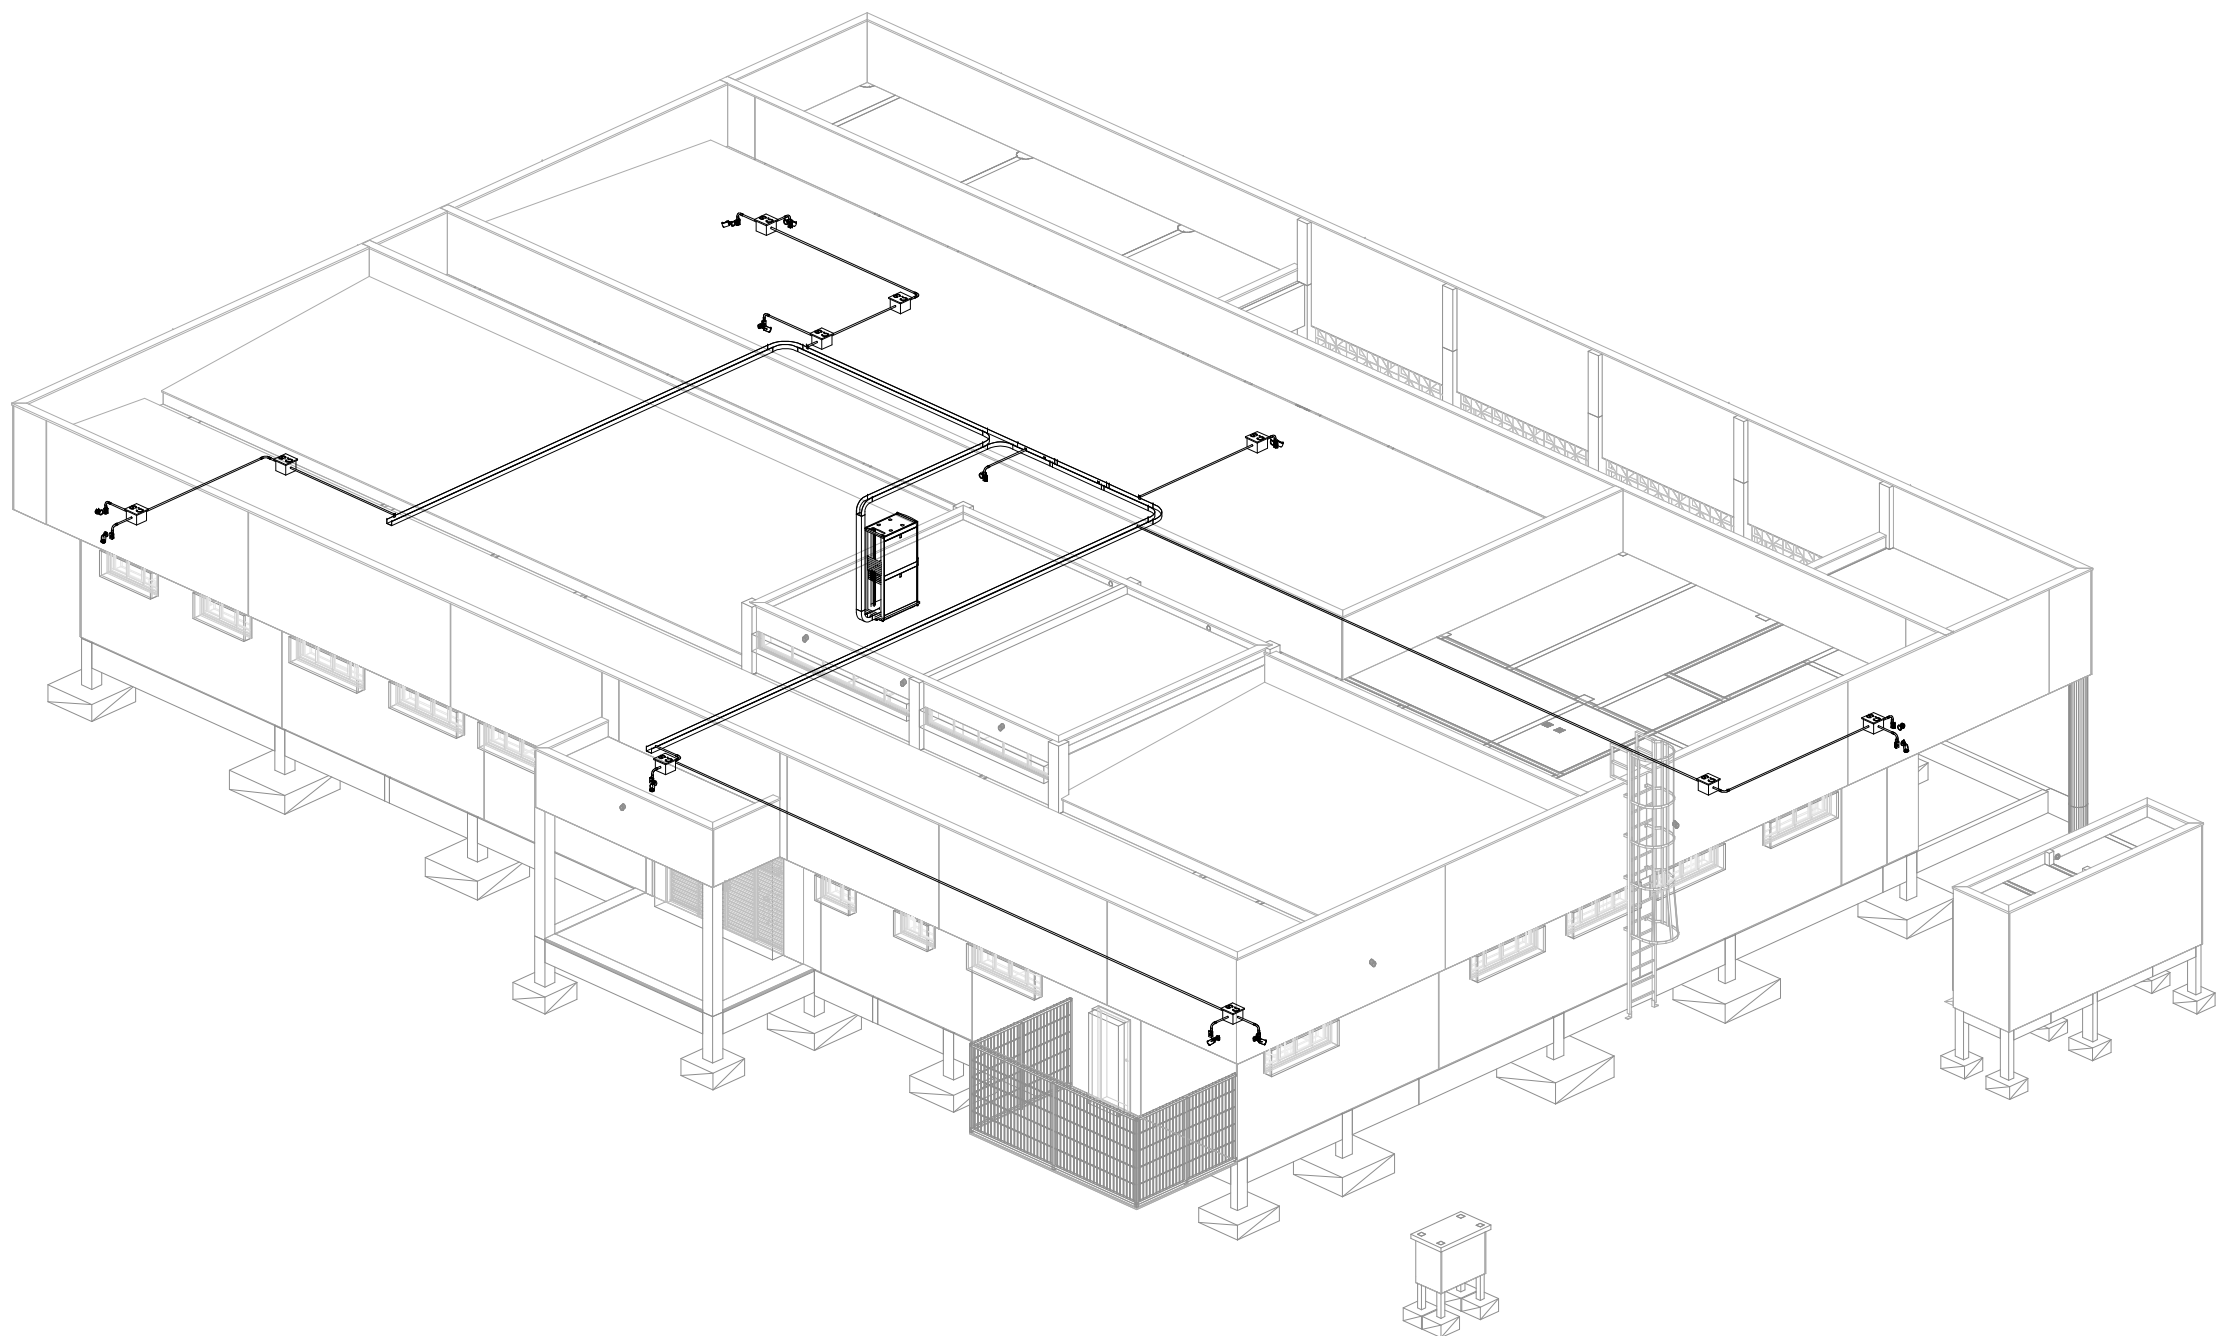

3D Projeto CFTV

	Ponto único R45 2,00 m do piso
	Ponto único R45 0,30 m do piso
	Ponto único R45 1,10 m do piso
	Ponto duplo R45 2,00 m do piso
	Ponto duplo R45 0,30 m do piso
	Ponto duplo R45 1,10 m do piso
	Caixa de passagem
	Ponto único R45 do piso
	Ponto simples R45 no fôrno
	Ponto duplo R45 no fôrno
	Ponto duplo R45 bancada

Legenda Planta Baixa

CONSORCIO SAUDE CONCREMAT-MEP - CNPJ 02.255.404/0001-35 RUA JOAQUIM PAULHARES, no. 40, ANDAR 5 - RIO DE JANEIRO/RJ - CEP 20.260-080 - FONE (21) 3535-4131			
Medidas em centímetros.		Consultar medições no local.	
O valor da obra prevalece ao da escala.		Antes de qualquer alteração consultar o responsável técnico.	
REV	DATA	CONTEUDO	REV DATA CONTEUDO
01	JAN/2020		
02	DEZ/2020		
Nome do Empreendimento			
CAPS 1			
Endereço do Empreendimento		Descrição	
UNIVERSIDADE PRESIDENTE FERNANDES (PROJETO DE INSTALAÇÃO)		ELÉTRICO	
CFTV - PLANTA BAIXA		Escala	
		PROJETO EXECUTIVO	
Projeto e coordenador		Data de entrega	
CONSORCIO SAUDE CONCREMAT-MEP - CNPJ 02.255.404/0001-35		01	
RUA JOAQUIM PAULHARES, no. 40, ANDAR 5 - RIO DE JANEIRO/RJ - CEP 20.260-080		FONE (21) 3535-4131	
Responsável Técnico pelo Projeto Elétrico		Assinatura	
CONCREMAT MEP		02	
Cadastrado no CREA		150	
BIMcloud: MEP - BIMcloud Basic para o Archicad 24V35 PROSUS/635.01 UBS2 - R02			