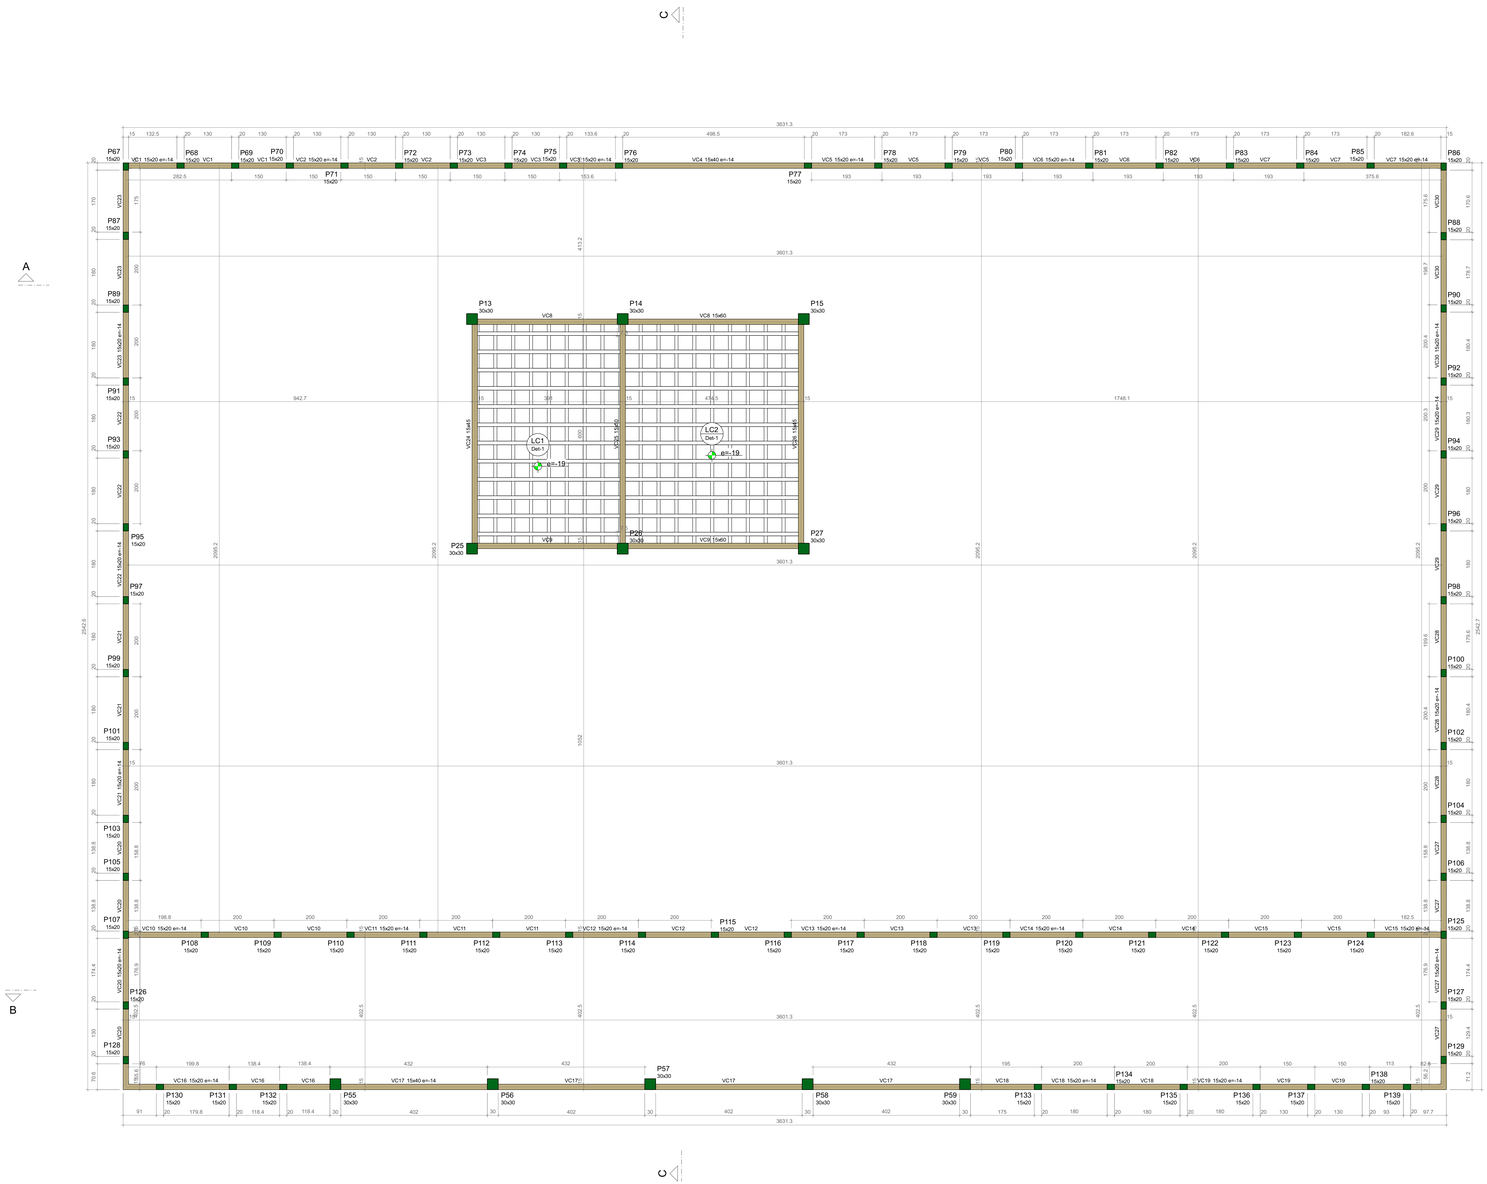

FORMA DO PAVIMENTO CLARABOIA (NÍVEL 560)

Escala 1:50

Vigas			
Nome	Seção (cm)	Elevação (cm)	Nível (cm)
VC1	15x20	-14	546
VC2	15x20	-14	546
VC3	15x20	-14	546
VC4	15x40	-14	546
VC5	15x20	-14	546
VC6	15x20	-14	546
VC7	15x20	-14	546
VC8	15x60	0	560
VC9	15x60	0	560
VC10	15x20	-14	546
VC11	15x20	-14	546
VC12	15x20	-14	546
VC13	15x20	-14	546
VC14	15x20	-14	546
VC15	15x20	-14	546
VC16	15x20	-14	546
VC17	15x40	-14	546
VC18	15x20	-14	546
VC19	15x20	-14	546
VC20	15x20	-14	546
VC21	15x20	-14	546
VC22	15x20	-14	546
VC23	15x20	-14	546
VC24	15x45	0	560
VC25	15x60	0	560
VC26	15x45	0	560
VC27	15x20	-14	546
VC28	15x20	-14	546
VC29	15x20	-14	546
VC30	15x20	-14	546

Blocos de enchimento					
Detalhe	Tipo	Nome	Dimensões(cm)		Quantidade
			bz	bx	by	
1	EPS Bidirecional	B16/40/40	16	40	40	234

Lajes							
Dados						Sobrecarga (kgf/m²)	
Nome	Tipo	Altura (cm)	Elevação (cm)	Nível (cm)	Peso próprio (kgf/m²)	Adicional	Acidental	Localizada
LC1	Treliçada 2D	21	-19	541	266	182	100	-
LC2	Treliçada 2D	21	-19	541	266	182	100	-

Área de lajes			
Tipo	Altura (cm)	Bloco de Enchimento	Área (m²)
Treliçada 2D	21	B16/40/40	51.93

Características dos materiais	
fck (kgf/cm²)	Eci(s (kgf/cm²)
350	294029

Dimensão máxima do agregado = 19 mm

Pilares			
Nome	Seção (cm)	Elevação (cm)	Nível (cm)
P13	30x30	0	560
P14	30x30	0	560
P15	30x30	0	560
P25	30x30	0	560
P26	30x30	0	560
P27	30x30	0	560
P55	30x30	-14	546
P56	30x30	-14	546
P57	30x30	-14	546
P58	30x30	-14	546
P59	30x30	-14	546
P67	15x20	-14	546
P68	15x20	-14	546
Legenda dos pilares	Legenda das vigas e paredes
Pilar que morre	Viga

Detalhe 1 (esc. 1:30)

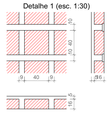
9
40
9
58
9
9
9