
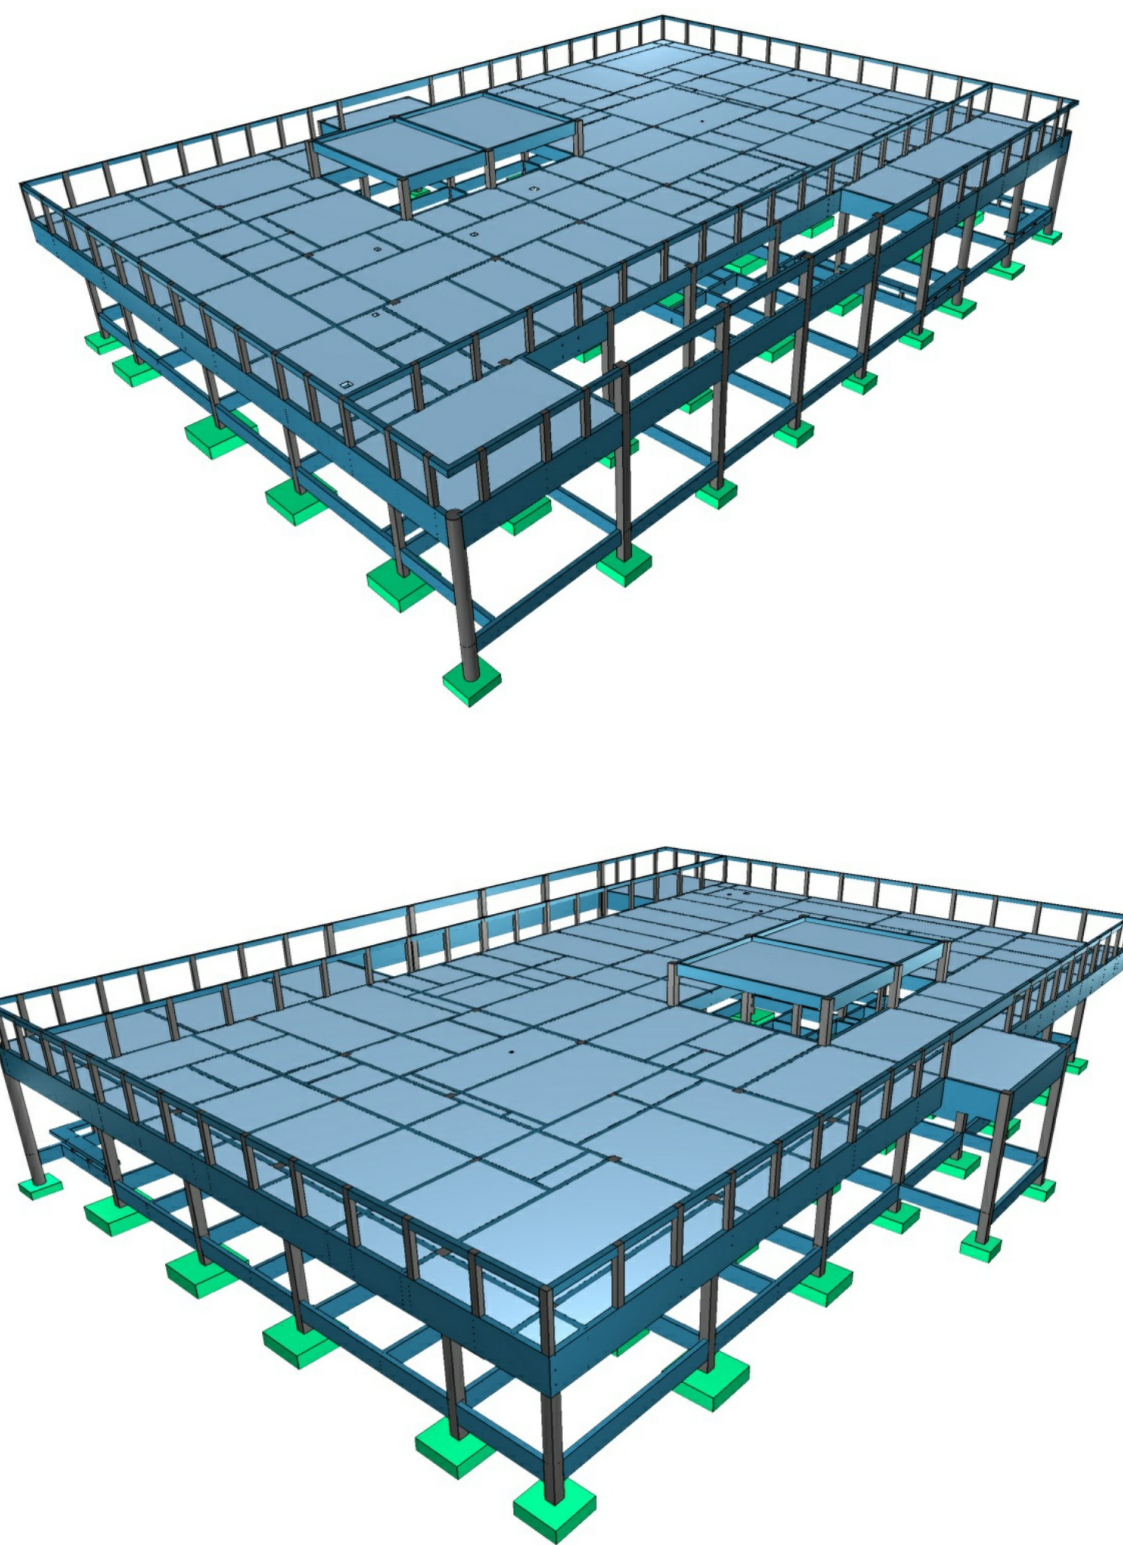


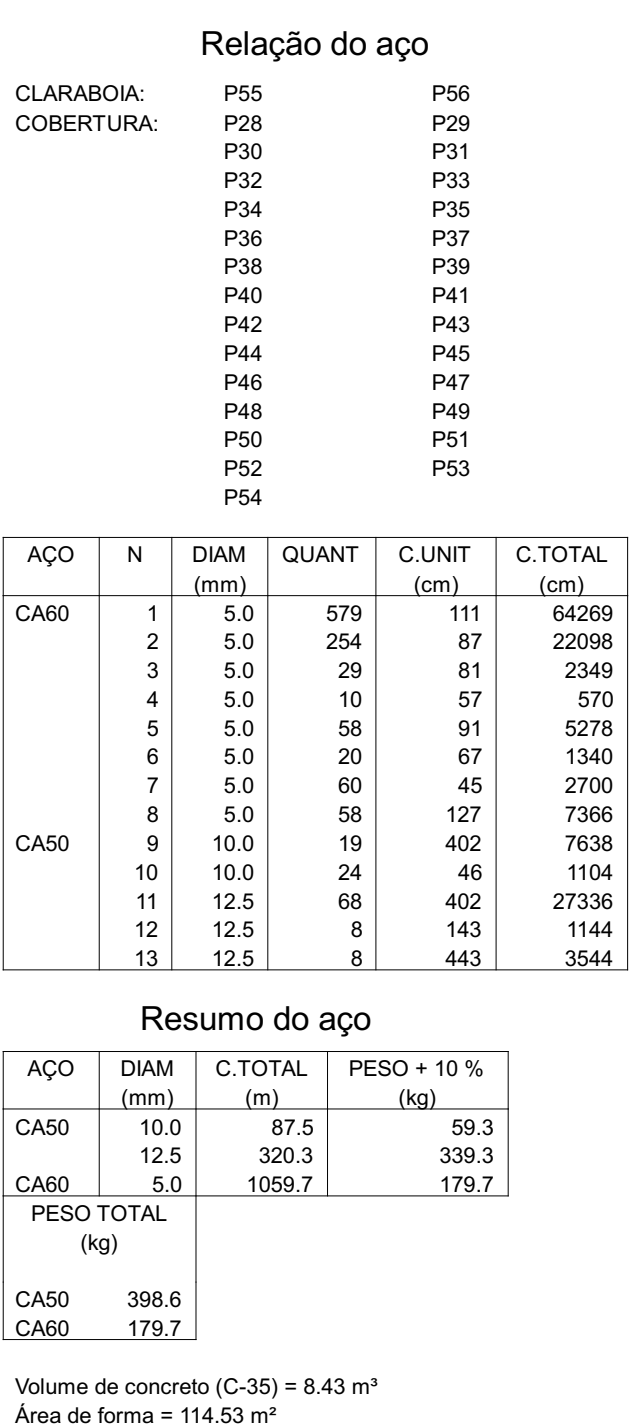

DETAIHES ORIENTATIVOS :

- [illegible]

COBERTURAS :		
ELEMENTO	SEM CONTATO COM O SOLO	EM CONTATO COM O SOLO
VIGAS	2,5 CM	2,5 CM
LAVES ESCADAS	2,5 CM	3,0 CM
PLATEIS	2,5 CM	4,0 CM
SAPATAS	-	4,5CM
BLOCOS	-	4,5 CM
TUBULÕES	-	-
RESERVATÓRIOS PISCINAS	3,0 CM	3,0 CM

FUNDAÇÃO (1)

1. FUNDAÇÃO E PILARES DE ARRANQUE DEVERÃO SER CALCULADOS DE ACORDO COM O LOCAL DE IMPLANTAÇÃO E RELATÓRIOS DE SONDAGEM

DESFORMA:

1. FACES LATERAIS: 3 DIAS APÓS A CONCRETAGEM.
2. FACES INFERIORES, DEIXANDO PONTALETES DE ESCORAMENTO: 14 DIAS APÓS A CONCRETAGEM.
3. FACES INFERIORES SEM PONTALETES DE ESCORAMENTO: 28 DIAS APÓS A CONCRETAGEM.
4. NOS BALANÇOS, A RETIRADA DAS ESCORAS DEVERÁ SER REALIZADA DA PONTA PARA O APOIO.
5. É DE RESPONSABILIDADE DA CONSTRUCTORA O PROJETO DE ESCORAMENTO E CIMENTAMENTO.

CONSORCIO SAÚDE CONCREMAT-MEP - CNPJ 03.295.454/0001-35
RUA JOAQUIM PALHARES, no. 43, ANDAR 5 - RIO DE JANEIRO/RJ - CEP 20.268-000 - FONE (21) 3535-4121

REV.	DATA	CONTEÚDO	REV.	DATA	CONTEÚDO
R0	12/10/05	EMISSÃO INICIAL			
R1	24/01/06	COMPROTILIZAÇÃO COM ARQUITETURA			
R2	27/03/06	COMPROTILIZAÇÃO COM CLIMATIZAÇÃO			

None do Emprender

Nome do Empreendimento		CAPS 1	
Endereço do Empreendimento		Descrição	
DIVERSOS (PROJETO PADRÃO)		ESTRUTURA DE CONCRETO	
Título em Ocorrência		Emissão	
GERAL		PROJETO EXECUTIVO	
PRÉDIO PRINCIPAL - DET. DE PLÁTAS 2			
 CONSÓRCIO SAÚDE CONCREMAT MEP		PRONALIA 7 / 27 EST Rende 02 Índice	