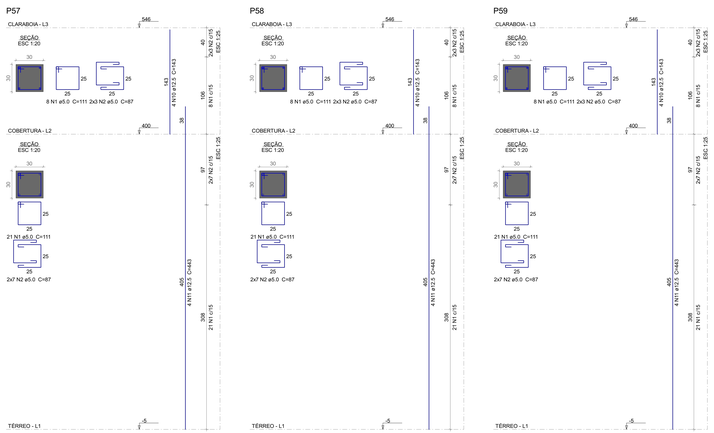

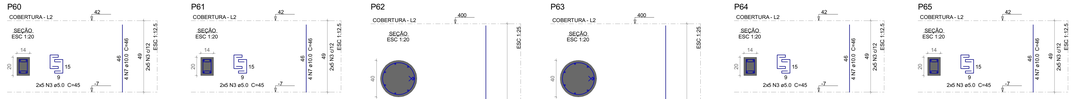

Relação do aço

CLARABOIA: P57 P58 P59 P67 P68 P69 P105

COBERTURA: P60 P61 P62 P63 P64 P65

AÇO	N	DIAM (mm)	QUANT	C.UNIT (cm)	C.TOTAL (cm)
CA60	1	5.0	87	111	9657
	2	5.0	60	87	5220
	3	5.0	40	45	1800
	4	5.0	150	127	19050
	5	5.0	425	61	25925
	6	5.0	164	47	7708
CA50	7	10.0	16	46	736
	8	10.0	21	402	8442
	9	10.0	156	143	22308
	10	12.5	12	143	1716
	11	12.5	12	443	5316

Resumo do aço

AÇO	DIAM (mm)	C.TOTAL (m)	PESO + 10 % (kg)
CA50	10.0	314.9	213.5
	12.5	70.4	74.5
CA60	5.0	693.6	117.6

PESO TOTAL (kg)	
CA50	288.1
CA60	117.6

Volume de concreto (C-35) = 4.73 m³
Área de forma = 75.85 m²

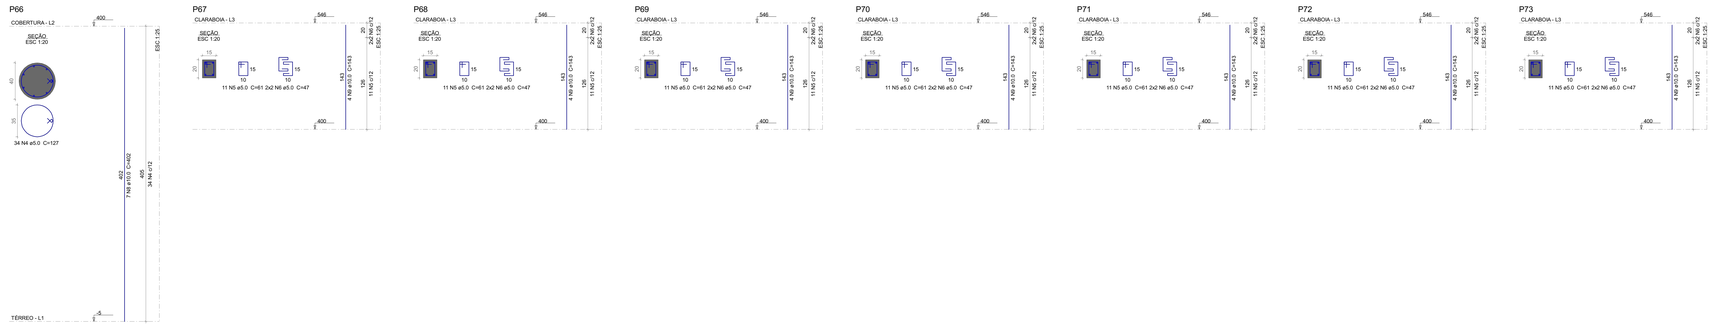

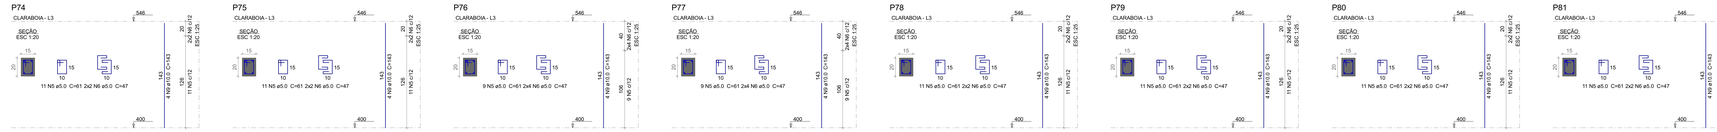

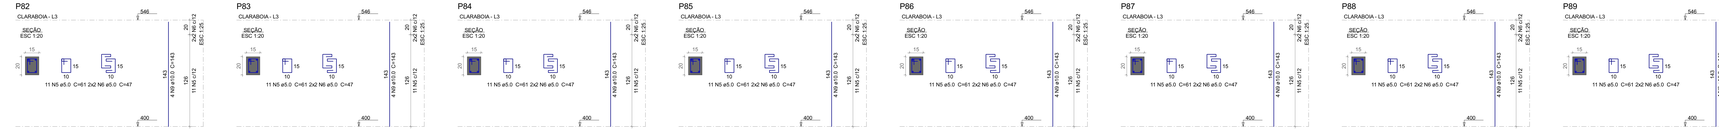

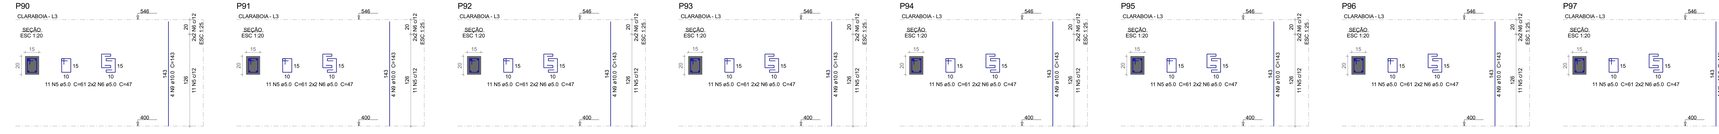

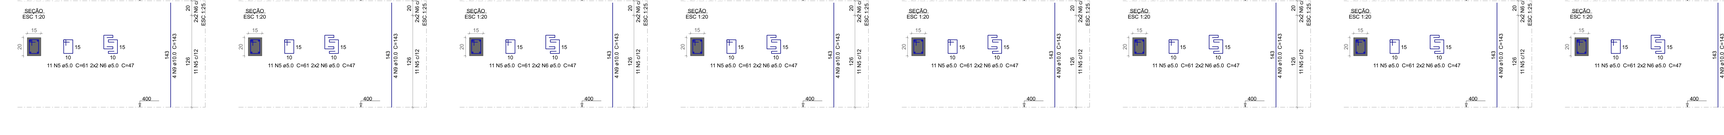

PERSPECTIVAS :

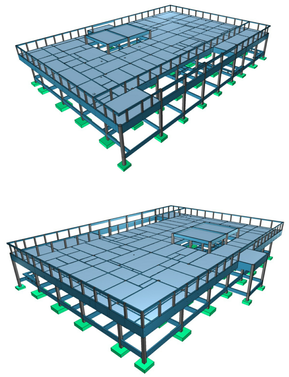

DETALHES ORIENTATIVOS :

ORIENTAÇÕES CONSTRUTIVAS :

1. CONCRETO F=k=35,0 MPa (350 kgf/cm2); FATOR ÁGUA/CIMENTO MÁXIMO <= 0,60 l/kg; CONSUMO MÍNIMO DE CIMENTO = 350Kg/m3; CLASSE DE AGRESSIVIDADE AMBIENTAL: II MODERADA. DIMENSÃO MÁXIMA DO AGREGADO GRAUDO: 19MM.

2. EFETUAR CURA DO CONCRETO POR UM PERÍODO NÃO INFERIOR A 7 DIAS, MANTENDO UMEDECIDA A SUPERFÍCIE E/OU PROTEGENDO-A.

3. USAR DISTANCIADORES PARA GARANTIR OS COBRIMENTOS INDICADOS;

4. CONFERIR MEDIDAS NO LOCAL ANTES DE EXECUTAR OS SERVIÇOS; UNIDADE DE MEDIDA = CENTÍMETROS

5. TODAS AS PEÇAS ESTRUTURAIS DEVERÃO TER AS DIMENSÕES MÍNIMAS MENCIONADAS NESTE PROJETO;

6. A EXECUÇÃO DA ESTRUTURA DEVERÁ OBEDECER AS PRESCRIÇÕES DA NBR-6118/2014;

7. NÃO UTILIZAR A ALVENARIA DE VEDAÇÃO COMO FORMA PARA ELEMENTOS ESTRUTURAIS.

8. UTILIZAR VERGA E CONTRA-VERGAS NAS ABERTURAS DA ALVENARIA.

9. O ENCUNHAMENTO DA ALVENARIA DEVE SER ORIENTADO PELO RESPONSÁVEL TÉCNICO DA OBRA, PARA QUE SEJAM EVITADAS CONCENTRAÇÕES DE TENSÃO NOS BLOCOS DE VEDAÇÃO E POSSÍVEIS RHTO.OGAIS;

10. COMPACTAR O SOLO E LANÇAR CAMADA DE PELO MENOS 5 CM DE CONCRETO magro ABAIXO DO NÍVEL DAS SAPATAS, BLOCOS E BALDRAMES, QUANDO FOR O CASO, PARA QUE NÃO HAJA MISTURA ENTRE O SOLO E O CONCRETO ESTRUTURAL DOS ELEMENTOS.

11. AS FACES DOS ELEMENTOS DE FUNDAÇÃO E ELEMENTOS EM CONTATO COM O SOLO DEVERÃO SER IMPERMEABILIZADOS COM EMULSÃO ASFÁLTICA TIPO NEUTROL OU EQUIVALENTE TÉCNICO.

12. VERIFIQUE ANTES DA CONCRETAGEM, TODAS AS PASSAGENS DE TUBULAÇÕES DE INSTALAÇÕES.

13. CANALIZAÇÕES EMBUTIDAS VERTICALMENTE NOS PILARES E VIGAS NÃO PODEM OCORRER, SOMENTE SERÃO PERMITIDAS FURAÇÕES QUE RESPEITEM OS ITENS 13.2.5.1 E 21.3.13 DA NBR 6118/2014.

14. CONFIRA ATENTAMENTE A IMPLANTAÇÃO E MARCAÇÃO DOS EIXOS A FIM DE QUE A OBRA SEJA LOCADA CORRETAMENTE DENTRO DO TERRENO.

15. VERIFIQUE SE HÁ INDICAÇÃO DE CONTRA-FLECHA NOS ELEMENTOS E CERTIFIQUE-SE DE QUE A MESMA SEJA EXECUTADA.

16. SUGERE-SE A UTILIZAÇÃO DE TELA SOLDADA PARA EVITAR FISSURAS NA INTERFACE ENTRE PAREDE DE ALVENARIA E PILAR, APLICADA COM ACOMPANHAMENTO DO RESPONSÁVEL TÉCNICO DA OBRA.

COBRIMENTOS :

ELEMENTO	SEM CONTATO COM O SOLO	EM CONTATO COM O SOLO
VIGAS	2.5 CM	2.5 CM
LAJES/ESCADAS	2.0 CM	3.0 CM
PILARES	2.0 CM	4.0 CM
SAPATAS	-	4.5CM
BLOCOS	-	4.5 CM
TUBULÕES	-	4.5 CM
RESERVATÓRIOS/PISCINAS	3.0 CM	3.0 CM

FUNDAÇÃO (-) :

1. FUNDAÇÃO E PILARES DE ARRANQUE DEVERÃO SER CALCULADOS DE ACORDO COM O LOCAL DE IMPLANTAÇÃO E RELATÓRIOS DE SONDAGEM

DESFORMA :

1. FACES LATERAIS: 3 DIAS APÓS A CONCRETAGEM.

2. FACES INFERIORES, DEIXANDO PONTALETES DE ESCORAMENTO: 14 DIAS APÓS A CONCRETAGEM.

3. FACES INFERIORES SEM PONTALETES DE ESCORAMENTO: 28 DIAS APÓS A CONCRETAGEM.

4. NOS BALANÇOS, A RETIRADA DAS ESCORAS DEVERÁ SER REALIZADA DA PONTA PARA O APOIO.

5. É DE RESPONSABILIDADE DA CONSTRUTORA O PROJETO DE ESCORAMENTO E CIMBRAMENTO.

gov.br Documento assinado digitalmente
ROBERTO FULGARINO DE MACEDO
Data: 27/03/2026 21:40:49-0300
Verificar em https://validar.iti.gov.br

CONSÓRCIO SAÚDE CONCREMAT MEP - CNPJ 00.255.456/0001-25
RUA JOAQUIM PALHARES, no. 40, ANDAR 5 - RIO DE JANEIRO/RJ - CEP 20.260-080 - FONE (21) 3030-4131
Medidas em centímetros. Confirm medidas no local.
O autor do rcto proíbe a alteração de escala. Antes de qualquer alteração consultar o engenheiro responsável.

REV.	DATA	CONTEÚDO	REV.	DATA	CONTEÚDO
R0	12/12/25	EMISSÃO INICIAL			
R1	24/01/26	COMPATIBILIZAÇÃO COM ARQUITETURA			
R2	27/03/26	COMPATIBILIZAÇÃO COM CLIMATIZAÇÃO			

Nome do Empreendimento: **CAPS 1**

Endereço do Empreendimento: DIVERSOS (PROJETO PADRÃO)
Disciplina: ESTRUTURA DE CONCRETO
Título do desenho: GERAL
PREDIO PRINCIPAL - DET. DE PILARES 3
Fase: PROJETO EXECUTIVO

CONSÓRCIO SAÚDE
CONCREMAT | MEP

Projetista e coordenador
CONSÓRCIO SAÚDE CONCREMAT MEP - CNPJ 00.255.456/0001-25
RUA JOAQUIM PALHARES, no. 40, ANDAR 5 - RIO DE JANEIRO/RJ - CEP 20.260-080
Tel.: (21) 3030-4131
Responsável Técnico pelo Projeto Estrutural
ROBERTO FULGARINO DE MACEDO
Engenheiro Civil CREA/RJ nº 050074206-1

Prancha: 8 /27
Especialidade: EST
Revisão: 02
Escala: Indicada