
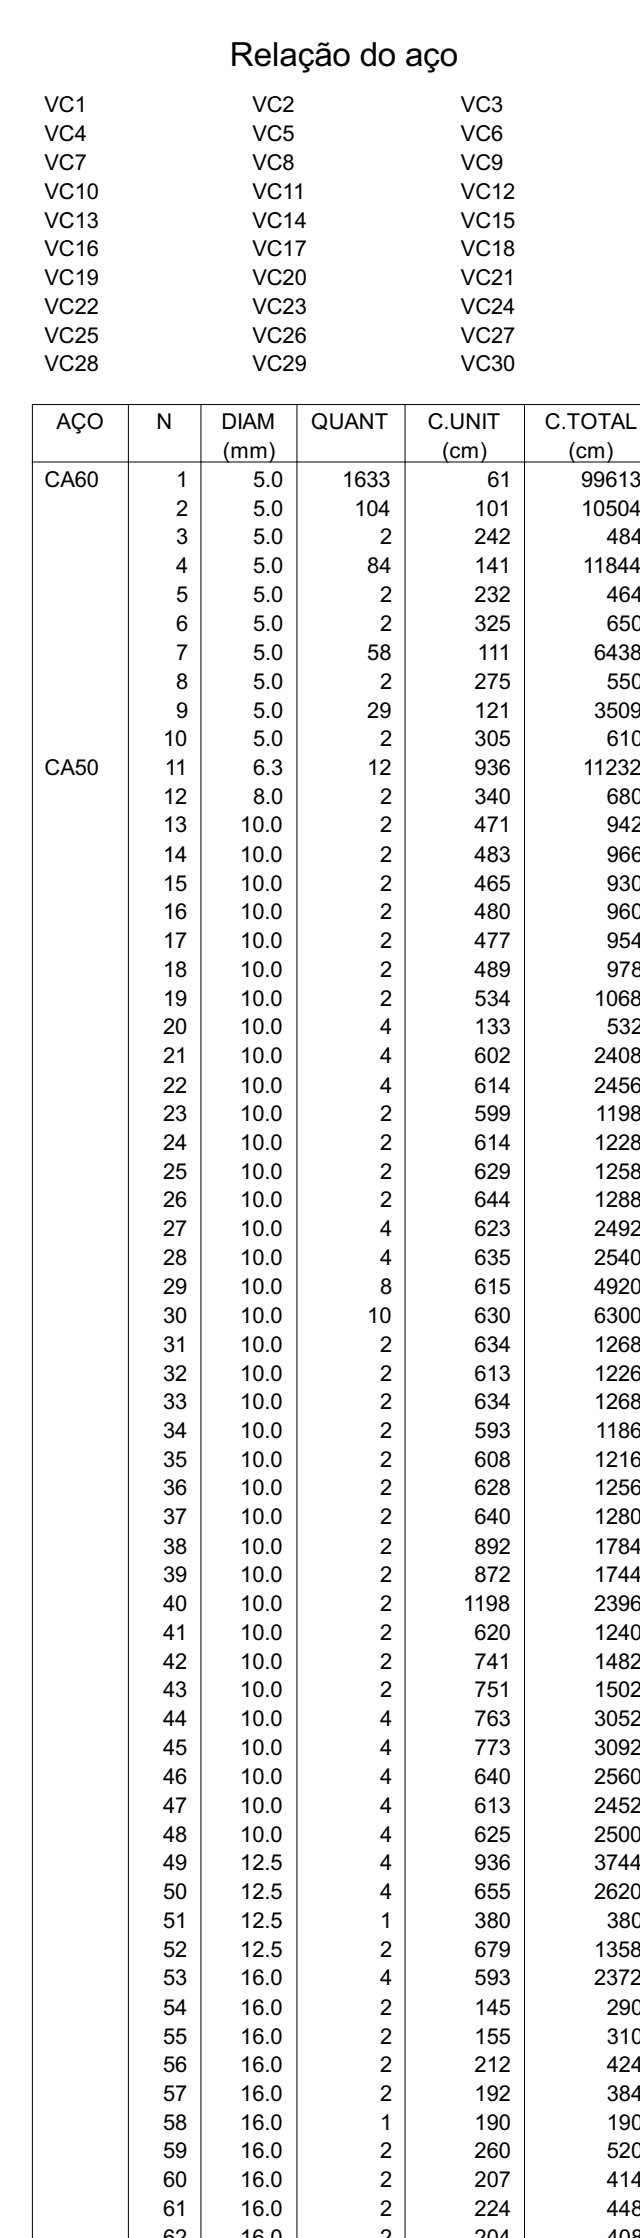


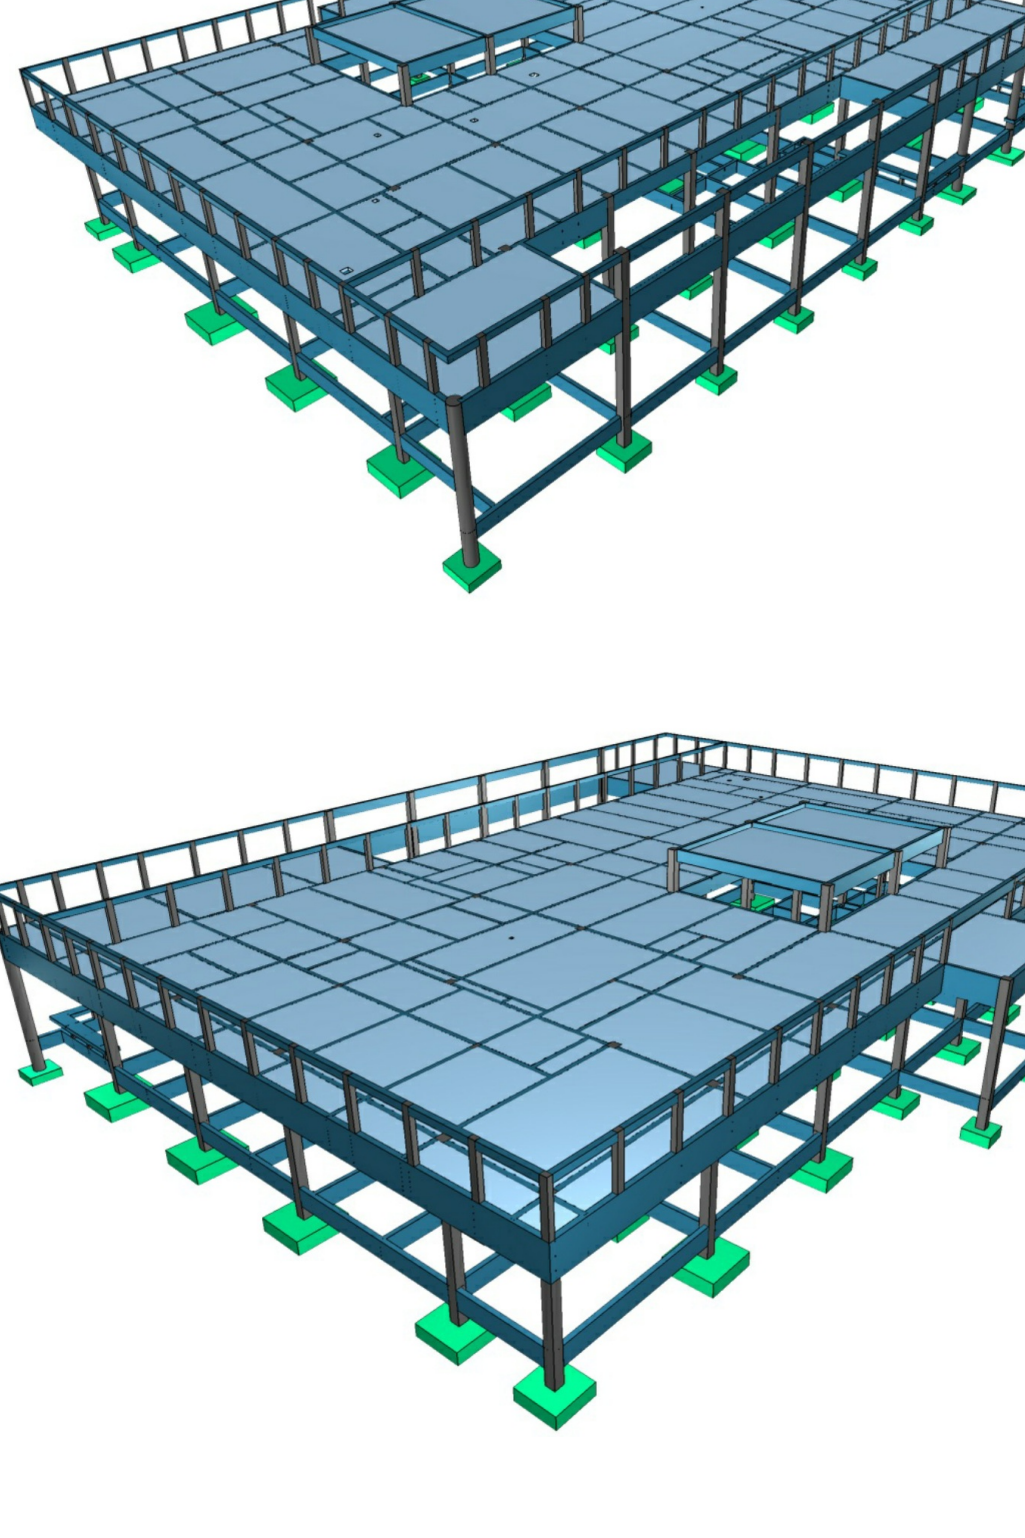

AÇO	DIAM (mm)	C.TOTAL (m)	PESO + 10 % (kg)
CA50	6.3	112.4	30.2
	8.0	6.8	3
	10.0	659.3	447.1
	12.5	81.1	85.9
	16.0	57.6	100
CA60	5.0	1346.7	228.3

PESO TOTAL (kg)	
CA50	666.1
CA90	229.3

Volume de concreto (C-35) = 7.71 m³

- PERSPECTIVAS
- 
- DETALHES ORIENTATIVOS

- ORIENTAÇÕES CONSTITUTIVAS:
1. CONCRETAR O LOTE Nº 150 (150 metros) PARA AJUSTAMENTO MINIMO A 10,00 M. CONSUMO MÁXIMO DE OBRANTE + 10% (BASE DE 100,00 METROS QUADRADOS) IMPEDINDO QUALQUER OUTRO APROPRIAÇÃO, NÍMERO 150.
2. EFETUAR CURVA DE PIVOTAMENTO POR FATOR NÚMERO A 10,00 M. DENTRO MANTENDO UNIFORMIDADE EGRU PROTEGENDO-A.
3. USAR DETALHAMENTOS PARA PARÂMETROS DOS CORRETORES INDICADOS.
4. CONFERIR MEDIDAS NO LOCAL ANTES DE EXECUTAR OS SERVIÇOS, UNIDADE DE MEDIDA – CENTÍMETROS
5. TODAS AS PRELAS ESTRUTURA DEVIDÃO TER AS DIMENSÕES MÍNIMAS MENCIONADAS NESTE PROJETO.
6. A EXECUÇÃO DA ESTRUTURA DEVIDO CONFORME AS PRESCRIÇÕES DA NBR-6118/2019.
7. NÃO UTILIZAR A ALVENARIA DE VEDACÃO COMO FORMA PARA ELEMENTOS ESTRUTURAIS.
8. UTILIZAR VERGALÃO CORTADO VERGALÃO NAS ARREITAS DA ALVENARIA.
9. O EMPACOTAMENTO DA ALVENARIA DEVIDO SER ORIENTADO DESEMPENHO TÉCNICO DA BARRA PARA QUE SEJAM EFETIVAS AS CONCENTRAÇÕES DE TENSÃO NOS BLOCOS DE VERGALÃO E POSSÍVEIS PROBLEMAS.
10. INCLUIR CANTO E LANCAMENTO CANALADA DE PÊNULO MENOS 1 CM DE CONCRETO MÓDULO ABOLDO DO NÍVEL DAS FUNDAMENTAÇÕES, PARA EVITAR QUANDO FOR O CASO, QUE NÃO HAJA MISTURA ENTRE O SOLO E O CONCRETO ESTRUTURAL DOS ELEMENTOS.
11. AS FASES DOS ELEMENTOS DE FUNDAÇÃO E ELEMENTOS EM CONTATO COM O SOLO DEVIDO SER IMPERMEABILIZADOS COM MEMBRANA DE POLIÉSTER, 1,50 MM DE ESPESURA, EM TUDO O LONCO.
12. VERIFICAR, ANTES DA CONSTRUÇÃO, TODAS AS PARÂMETROS E TUBULAÇÕES DE INSTALAÇÕES.
13. CANALIZAÇÕES ENTERRADAS VERTICALMENTE NOS PARALIS E VEDADAS COM POCEM COBERTOR. BOQUEM SEBEM PERMITIR FUNÇÕES QUE RESPOSTAS TEM 12,5 E 15 E 30,3 E 40,6 MM 150/204.
14. CONFIRMAR, ANTES DA IMPLANTAÇÃO E IMAGINAÇÃO DOS BLOCOS E FIM QUE A OBRA SEJA LOCALADA CORRETMENTE DENTRO DO TERRENO.
15. VERIFICAR SE A INDICAÇÃO DE CONTA PARA CORTAR OS ELEMENTOS E CERTIFICAR SE DE QUE A MESMA SEJA EXECUTADA.
16. SEGUIR SE A UTILIZAÇÃO DE TELA SOLDADA PARA EVITAR FUGAS NA ENTRELA PERFACE ENTRE PAREDES DE ALVENARIA E PAREDE APILADA CONFORMANDO-SE O RESPOSTA TÉCNICO DA OBRA.

CÓRRENTES :		
ELEMENTO	SEM CONTATO COM O SOLO	EM CONTATO COM O SOLO
VRGAS	2,5 CM	2,5 CM
LAJES ESCADAS	2,5 CM	3,0 CM
PLACAS	2,5 CM	4,0 CM
SAPATAS	-	4,0 CM
BLOCOS	-	4,5 CM
TUBULÕES	-	-
RESERVATÓRIOS, PISCINAS	3,0 CM	3,0 CM

FUNDAÇÃO ():

1. FUNDAÇÃO E PILARES DE ARRANQUE DEVERÃO SER CALCULADOS DE ACORDO COM O LOCAL DE IMPLANTAÇÃO E RELATÓRIOS DE SONDAGEM

- DESFORMA:
1. FACES LATERAIS: 3 DIAS APÓS A CONCRETAGEM.
 2. FACES INFERIORES, DEIXANDO PONTALETES DE ESCORAMENTO: 14 DIAS APÓS A CONCRETAGEM.
 3. FACES INFERIORES SEM PONTALETES DE ESCORAMENTO: 28 DIAS APÓS A CONCRETAGEM.
 4. NOS BALANÇOS, A RETRADA DAS ESCORAS DEVERÁ SER REALIZADA DA PONTA PARA O APOIO.
 5. E DE RESPONSABILIDADE DA CONSTRUÇÃO O PROJETO DE ESCORAMENTO E CIMPRIAMENTO.

[illegible]