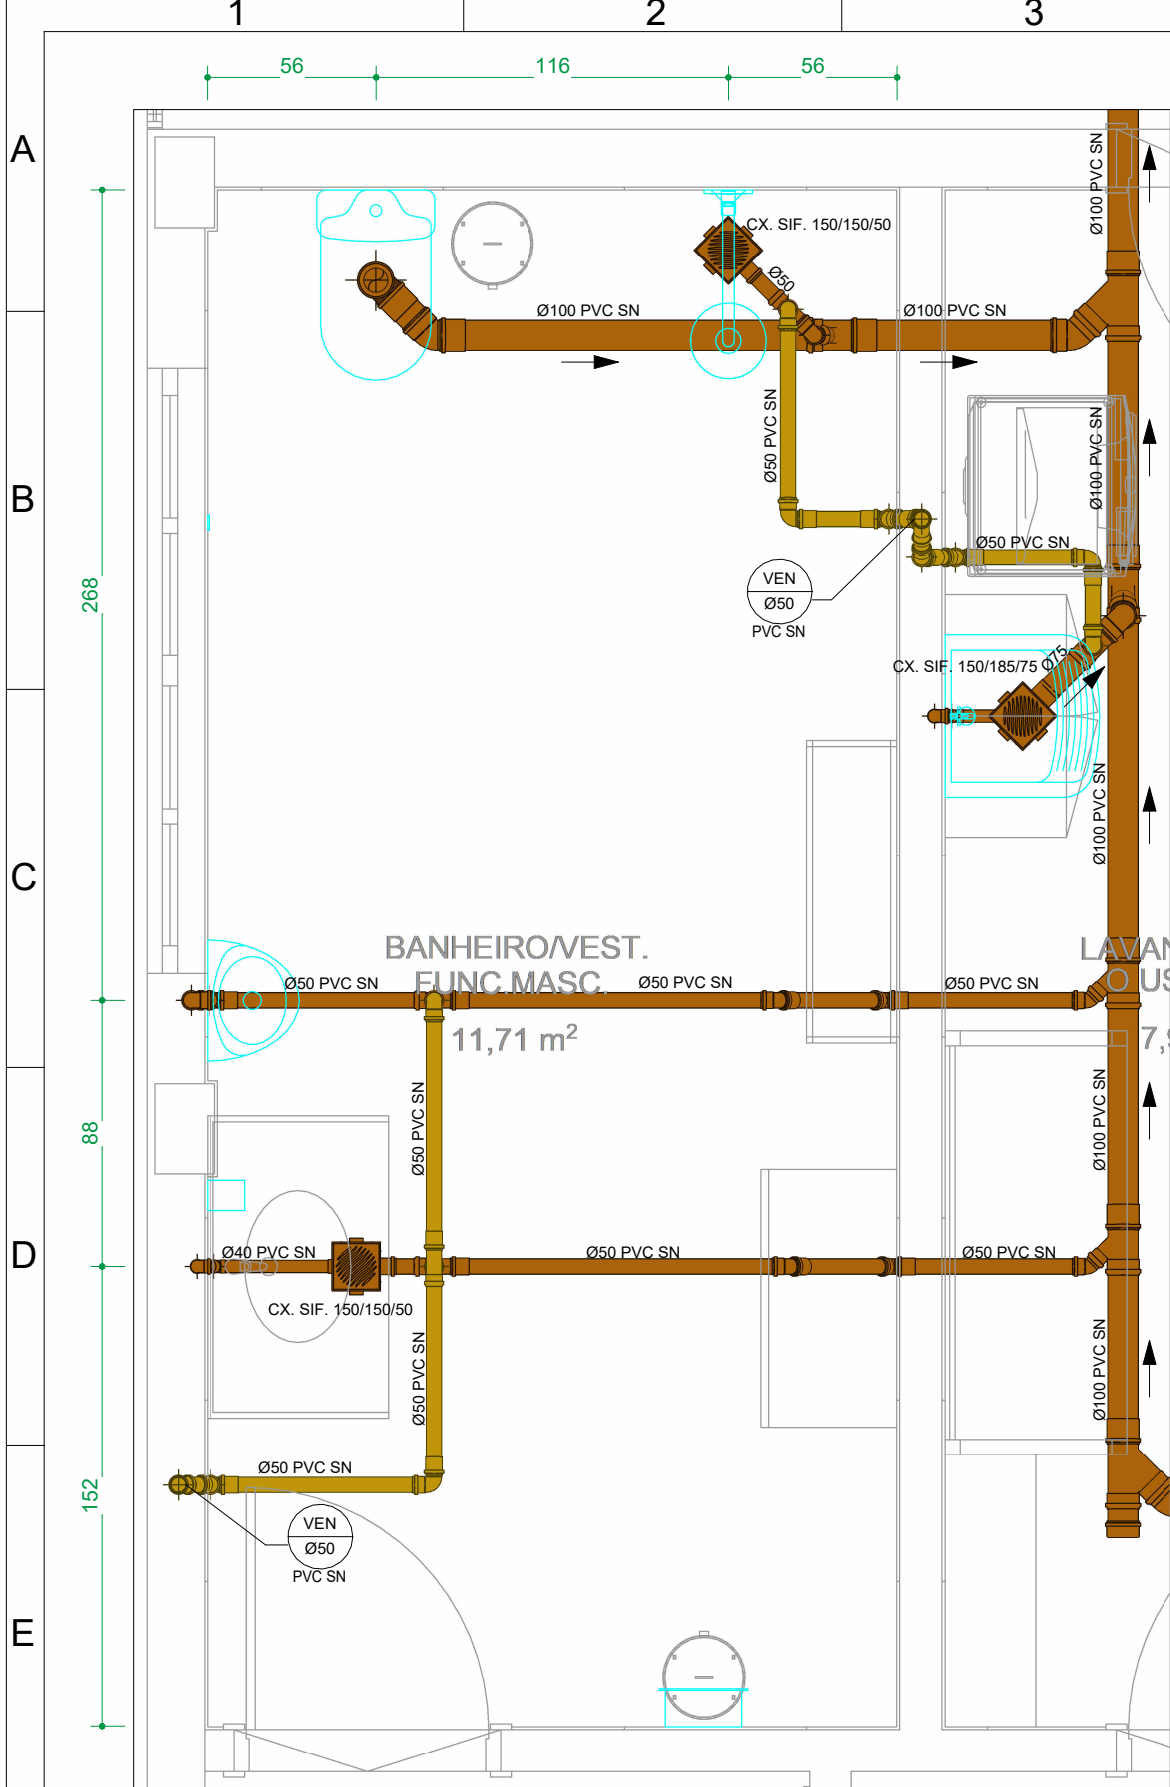
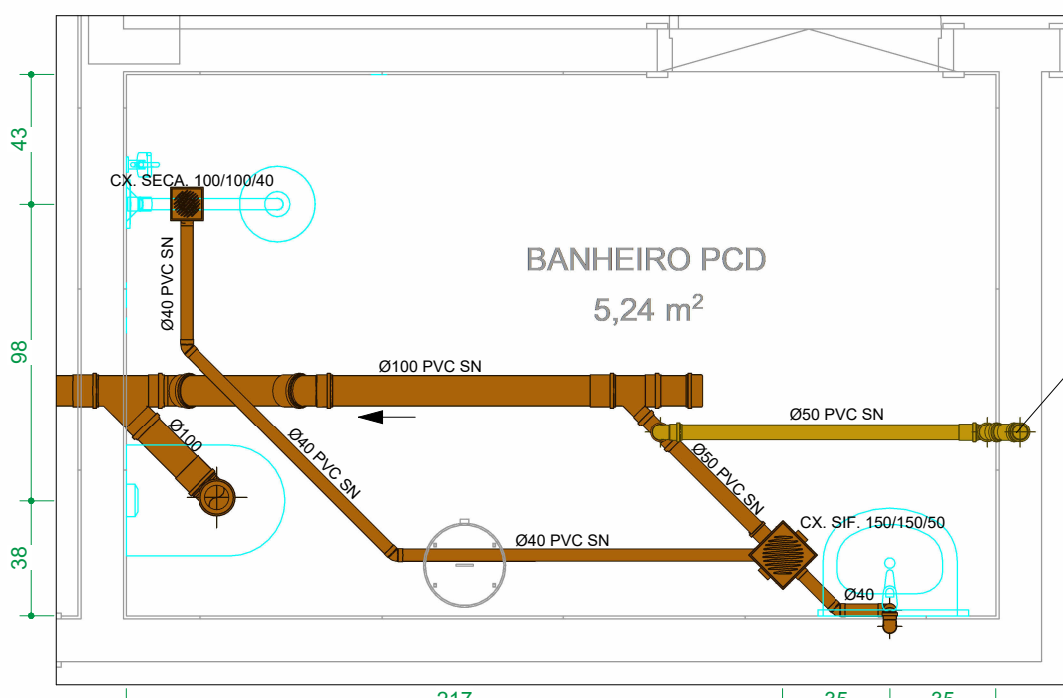
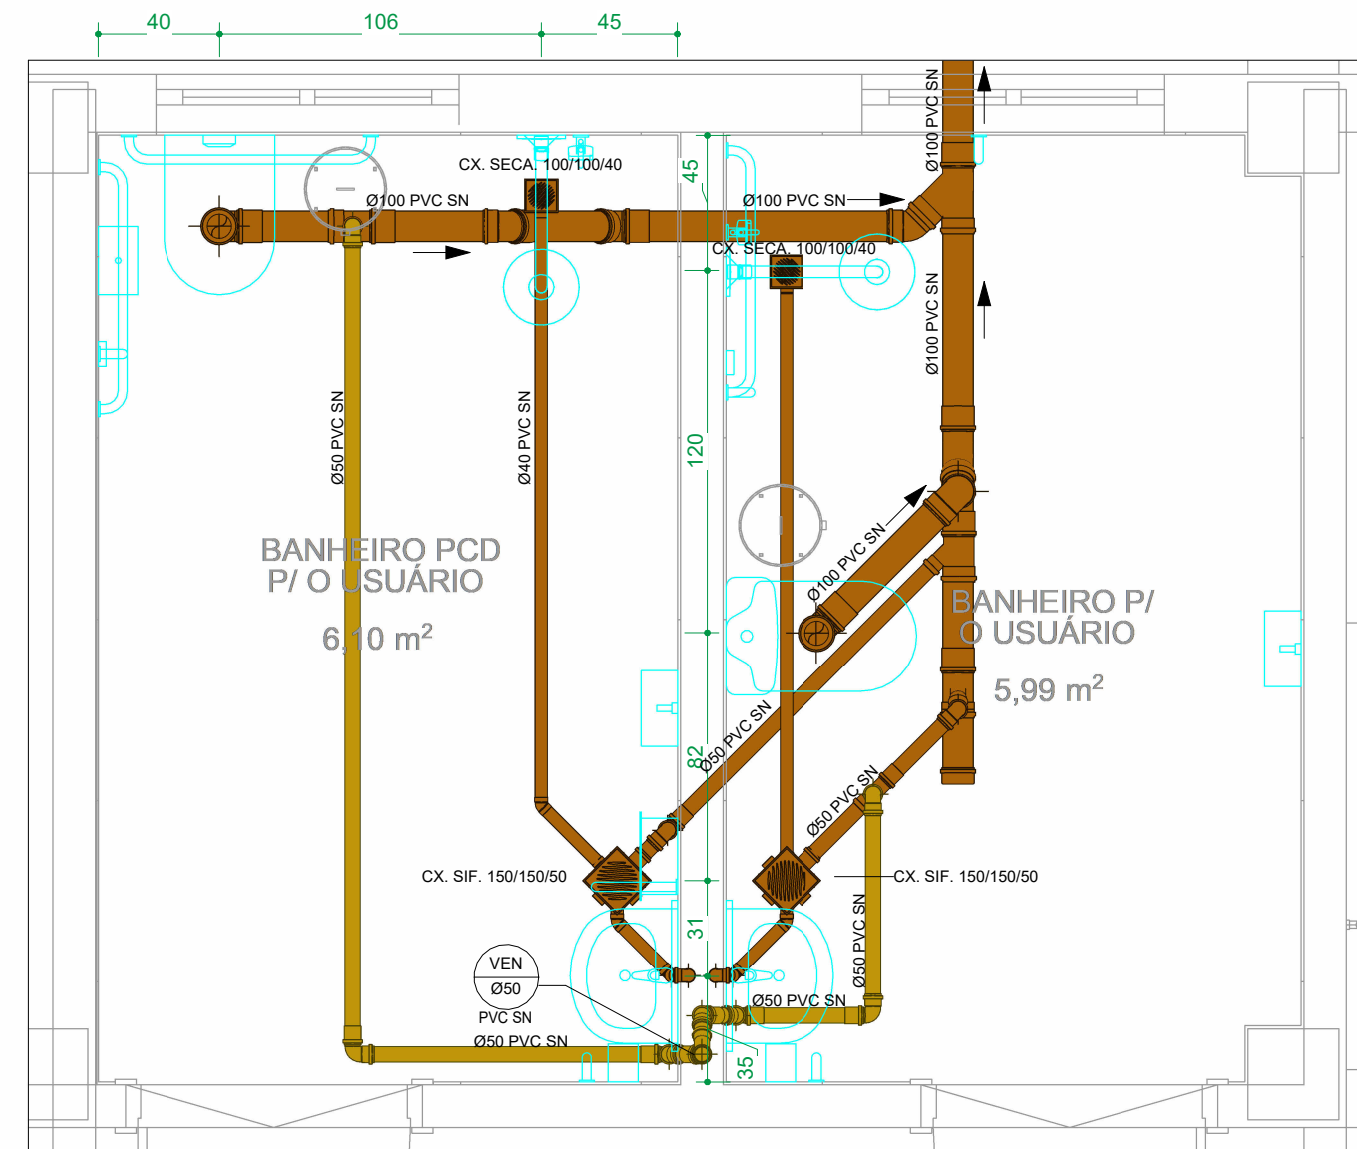





S01 DETALHE S01
ESCALA 1 : 25




S02 DETALHE S02
ESCALA 1 : 25



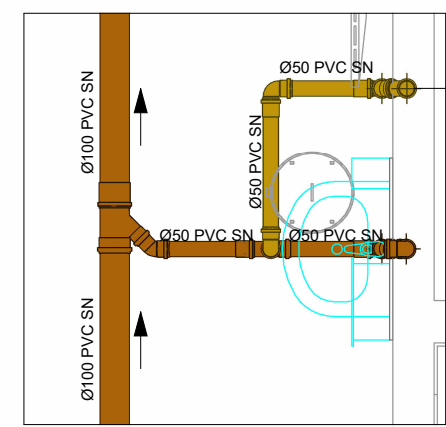
S03 DETALHE S03
ESCALA 1 : 25




S04 DETALHE S04
ESCALA 1 : 25

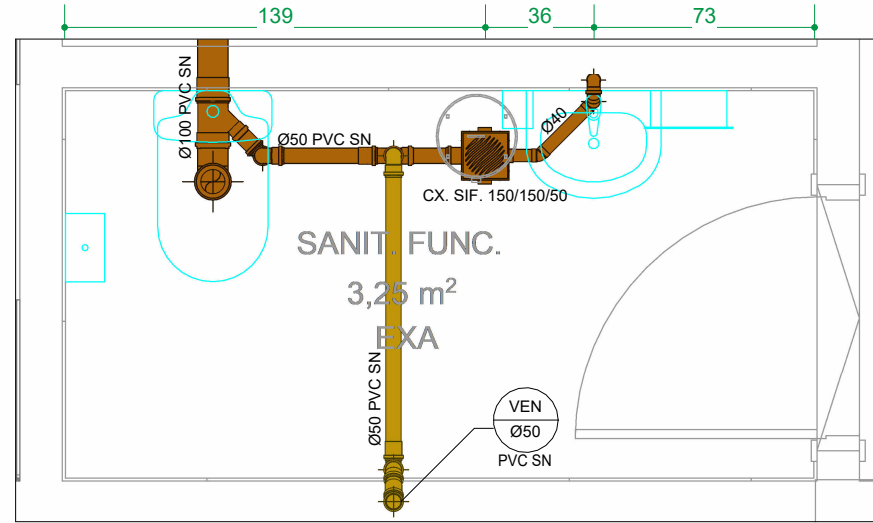


S05 DETALHE S05
ESCALA 1 : 25

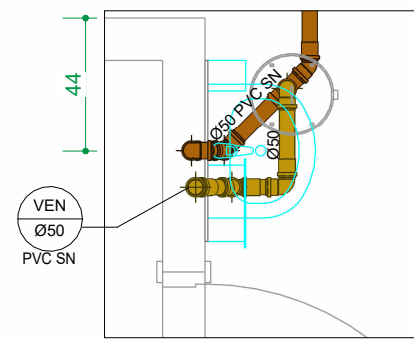


S06 DETALHE S06
ESCALA 1 : 25

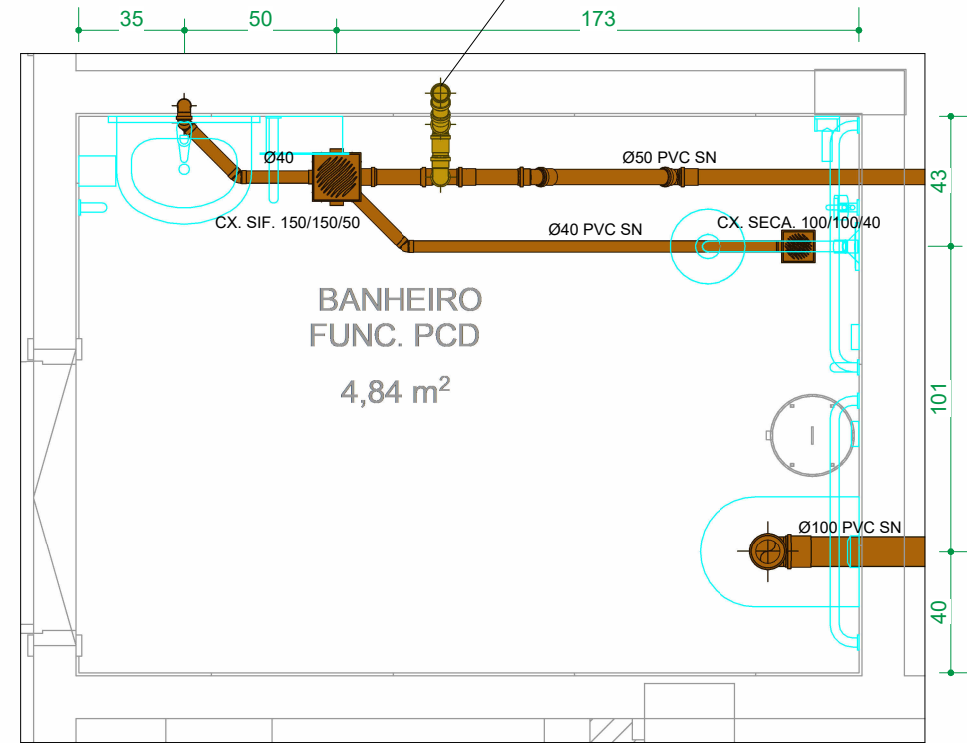


S07 DETALHE S07
ESCALA 1 : 25

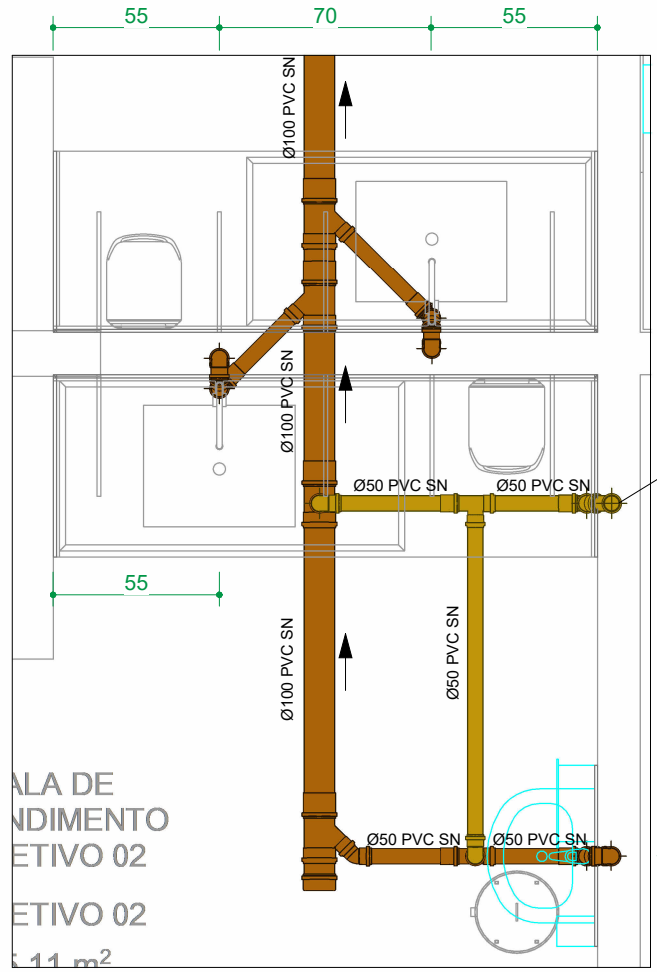


S08 DETALHE S08
ESCALA 1 : 25

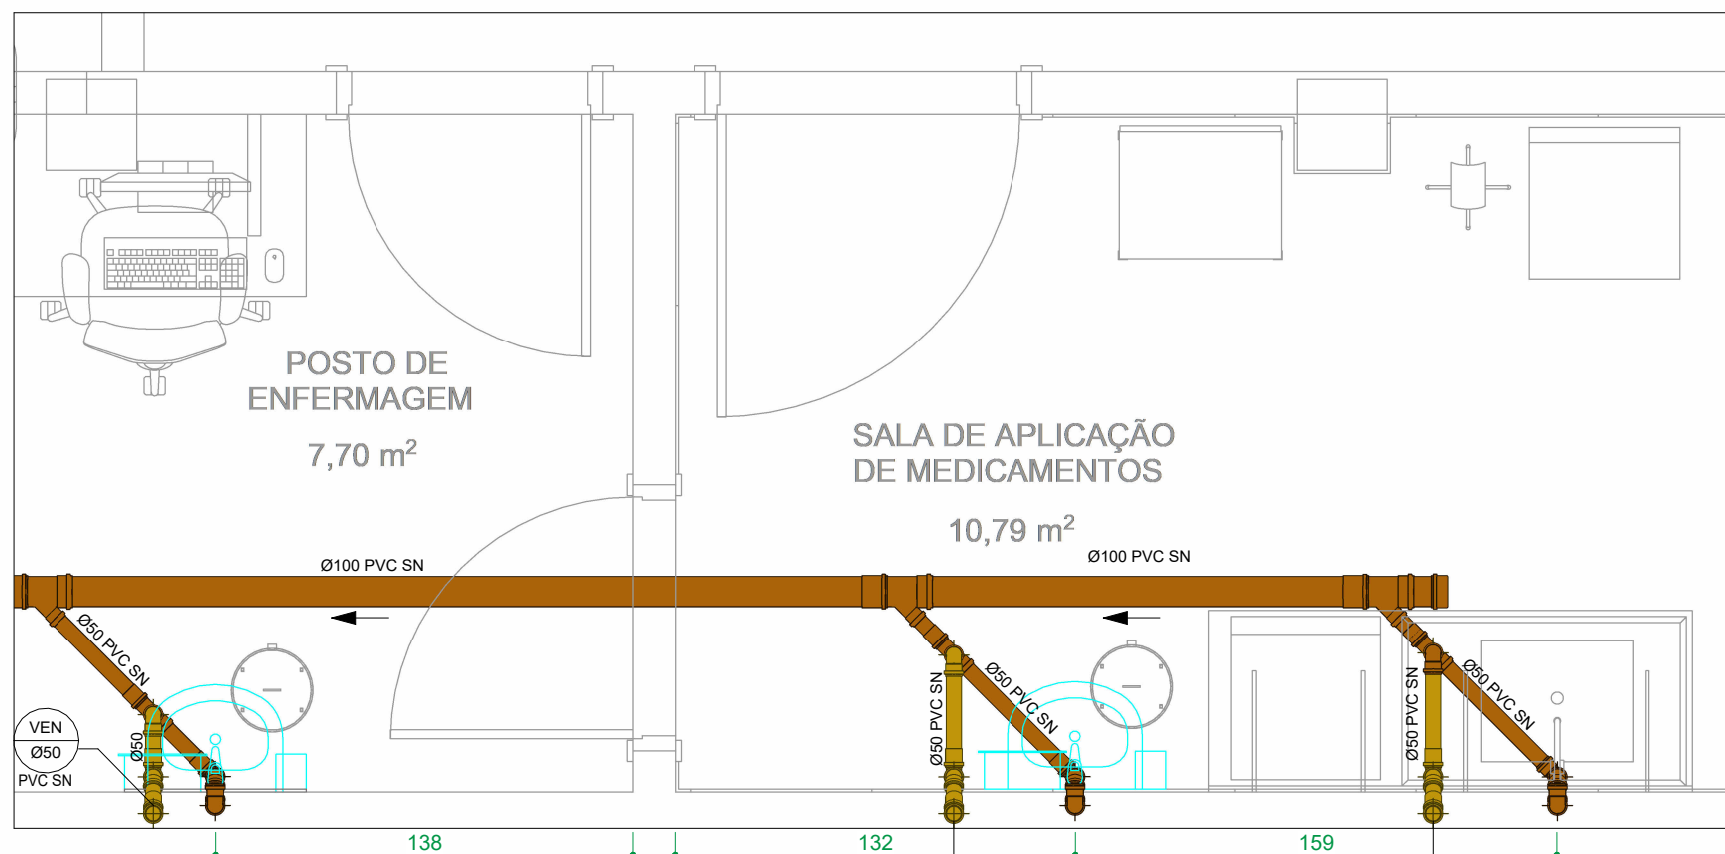

S09 DETALHE S09
ESCALA 1 : 25

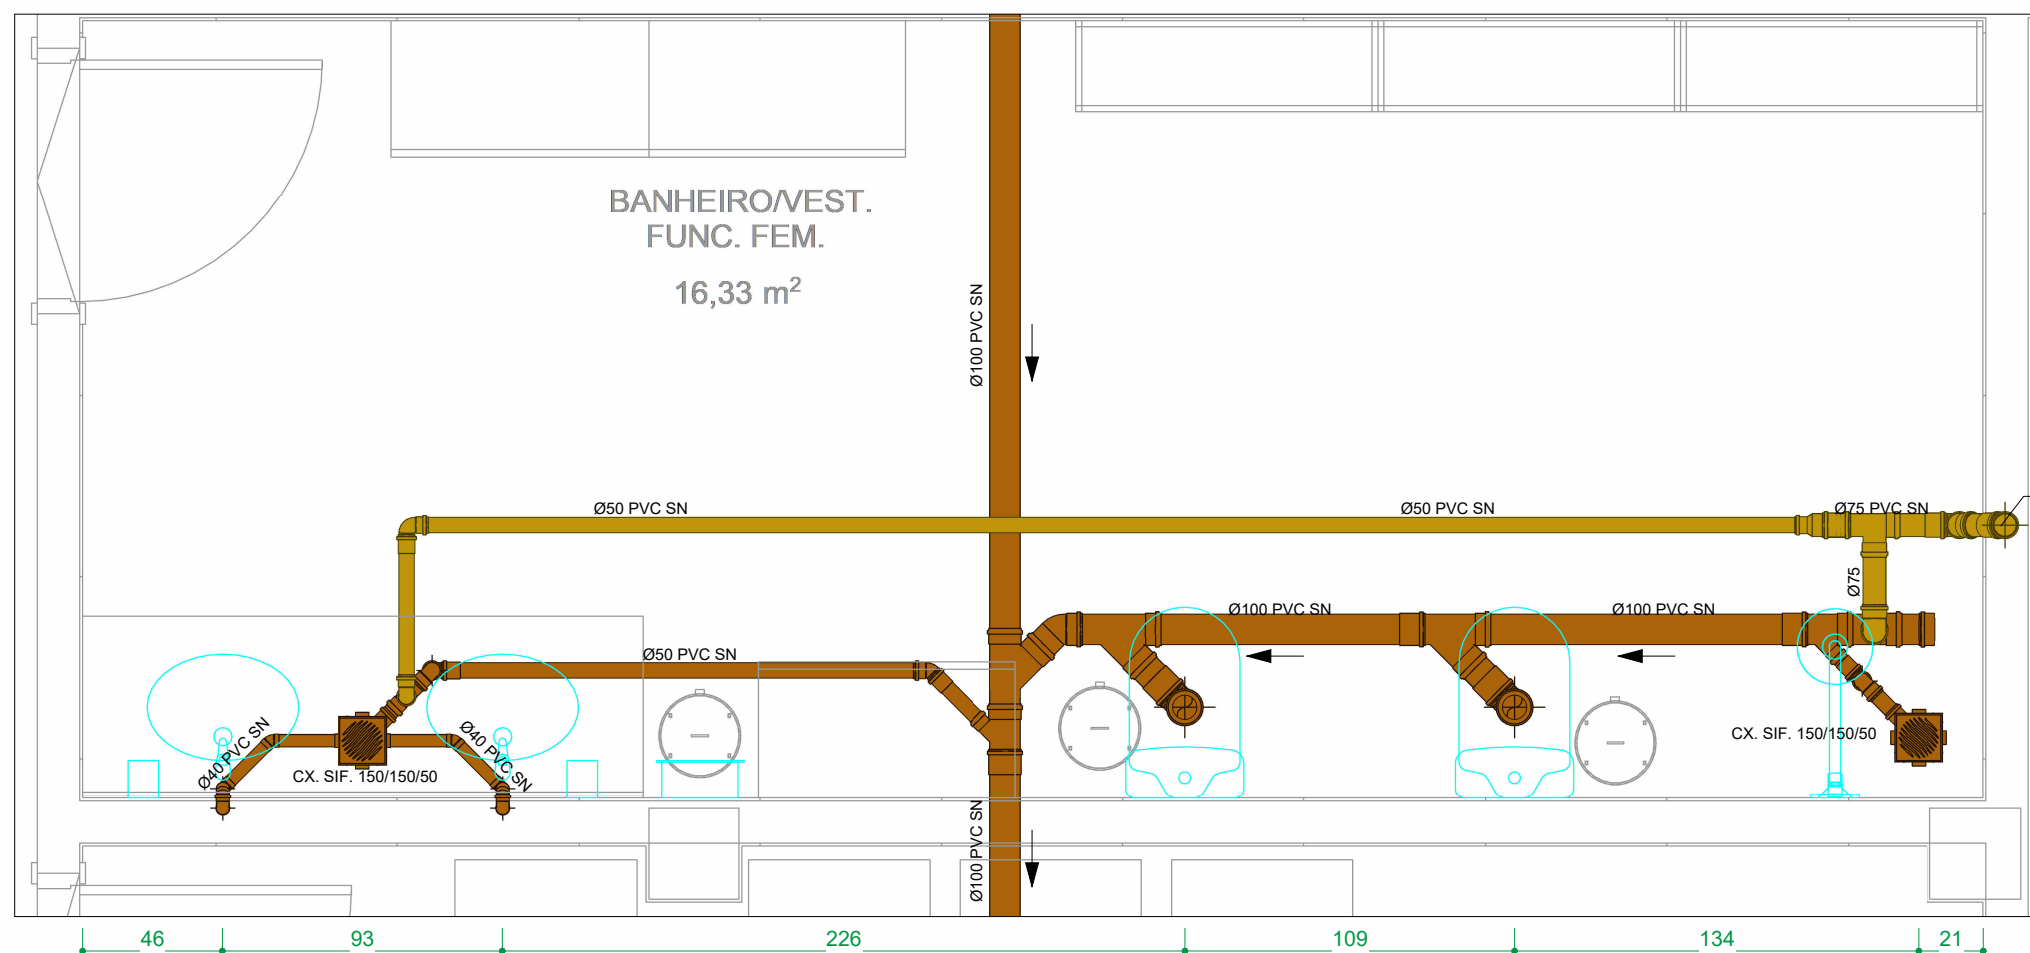






















S10 DETALHE S10
ESCALA 1 : 25

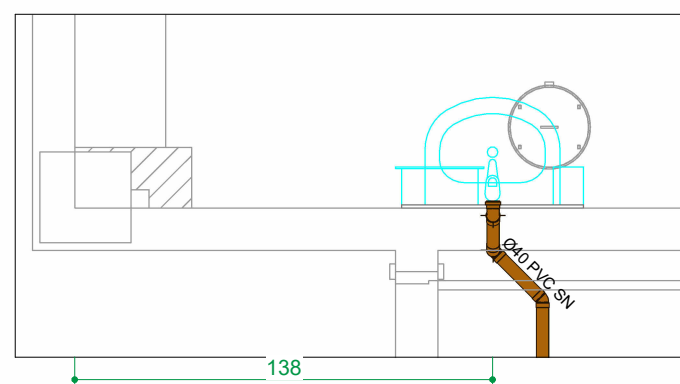

S11 DETALHE S11
ESCALA 1 : 25

CONVENÇÃO DE ALTURA DE PONTOS - HIDRÁULICO			
PONTO	ALTURA (cm)	PONTO	ALTURA (cm)
BACIA SANITÁRIA COM CAIXA ACOPLADA	20	PIA	105
BACIA SANITÁRIA COM VÁLVULA DE DESCARGA	33	PONTO ÁGUA FRIA - SALA DE ESTERILIZAÇÃO	100
BEBEDOURO	70/90	REGISTRO DE GAVETA	180
CHUVEIRO	210	REGISTRO DE PRESSÃO - CHUVEIRO ELÉTRICO	100
ESCOVÓDROMO	105	VÁLVULA DE DESCARGA - BWC	100
FILTRO	120	VÁLVULA DE DESCARGA - EXPURGO	120
LAVATÓRIO	60	TANQUE	105
MICTÓRIO	120	TORNEIRA DE LIMPEZA	60

CONVENÇÃO DE ALTURA DE PONTOS - SANITÁRIO			
PONTO	ALTURA (cm)	PONTO	ALTURA (cm)
BEBEDOURO	50	PIA	50
ESCOVÓDROMO	50	PONTO ESGOTO - SALA DE ESTERILIZAÇÃO	50
LAVATÓRIO	50	TANQUE	50

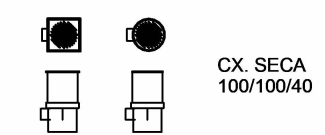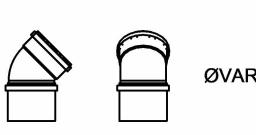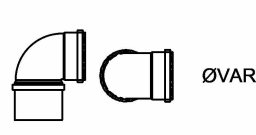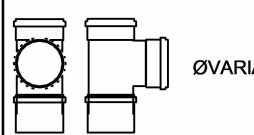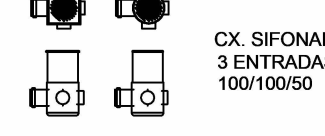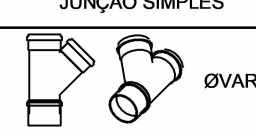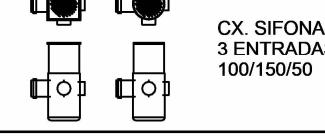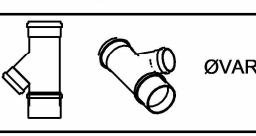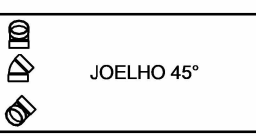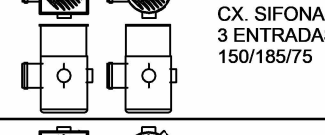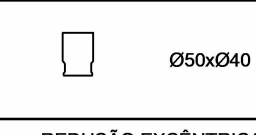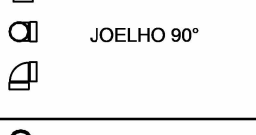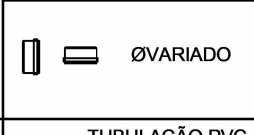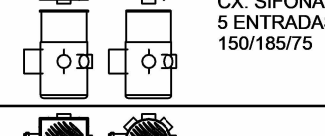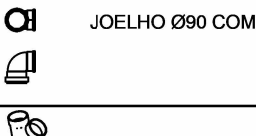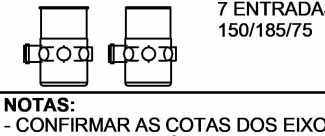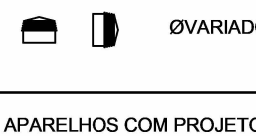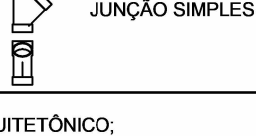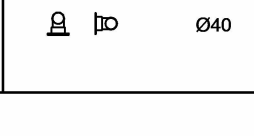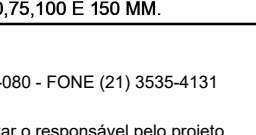 CONVENÇÃO DETALHES DE ESGOTO			
CAIXAS SIFONADAS	JOELHO 45°	JOELHO 90°	TÉ SANITÁRIO
 CX. SECA 100/100/40	 ØVARIADO	 ØVARIADO	 ØVARIADO
 CX. SIFONADA 3 ENTRADAS 100/100/50	 ØVARIADO	 ØVARIADO	 ØVARIADO
 CX. SIFONADA 3 ENTRADAS 100/100/50	 ØVARIADO	 CONEXÕES Ø40	 LUVAS
 CX. SIFONADA 3 ENTRADAS 150/185/75	 Ø50xØ40	 JOELHO 45°	 LUVA SIMPLES ØVARIADO
 CX. SIFONADA 5 ENTRADAS 150/185/75	 ØVARIADO	 JOELHO 90°	 CAP
 CX. SIFONADA 7 ENTRADAS 150/185/75	 ØVARIADO	 JOELHO Ø90 COM ANEL	 TUBULAÇÃO PVC
		 JUNÇÃO SIMPLES	 ADAPTADOR PARA MÁQUINA

NOTAS:
- CONFIRMAR AS COTAS DOS EIXOS DOS APARELHOS COM PROJETO ARQUITETÔNICO;
- COTAS EM CENTÍMETROS;
- DIÂMETROS DAS TUBULAÇÕES EM MILÍMETROS;
- USAR LUVA DE PVC NAS LIGAÇÕES DOS TUBOS COM AS CONEXÕES DE 50,75,100 E 150 MM.

CONSORCIO SAÚDE CONCREMAT-MEP - CNPJ 60.255.454/0001-35

RUA JOAQUIM PALHARES, no. 40, ANDAR 5 - RIO DE JANEIRO/RJ - CEP 20.260-080 - FONE (21) 3535-4133

Medidas em centímetros

O valor da cota prevalece ao da escala

Correr medida no local

Antes de qualquer alteração consultar o responsável pelo projeto

HISTÓRICO DE ATUALIZAÇÃO

REVISÃO	DATA	DISCRIMINAÇÃO DE ATUALIZAÇÃO
R00	11/12/2025	EMIÇÃO INICIAL
NOME DO EMPREENDIMENTO: CENTRO DE ATENÇÃO PSICOSSOCIAL I		
ENDEREÇO DO EMPREENDIMENTO: DIVERSOS (PROJETO PADRÃO)		DISCIPLINA: HIROSSANITÁRIO
TÍTULO DO DESENHO: DETALHES - SANITÁRIO		ETAPA: EXECUTIVO
PROJETISTA E COORDENADOR ARQUITETURA CONSORCIO SAÚDE CONCREMAT-MEP - CNPJ 60.255.454/0001-35 RUA JOAQUIM PALHARES, no. 40, ANDAR 5 - RIO DE JANEIRO/RJ - CEP 20.260-080		PRANCHA: 06/12
RESPONSÁVEL TÉCNICO PELO PROJETO RHIAN PETRIN DOS SANTOS ENG. CIVIL - CREA/RJ 153.970/D		REVISÃO: R00

ESPECIALIDADE: HID
ESCALA: INDICADA



CONSORCIO SAÚDE

CONCREMAT | MEP