


S12 DETALHE S12
ESCALA 1 : 25

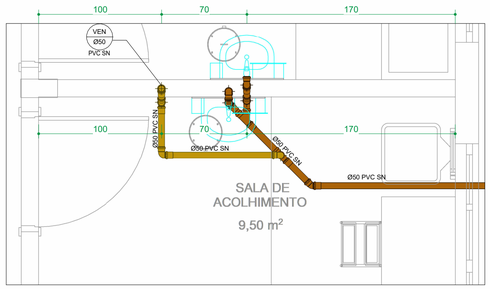


S13 DETALHE S13
ESCALA 1 : 25




S14 DETALHE S14
ESCALA 1 : 25

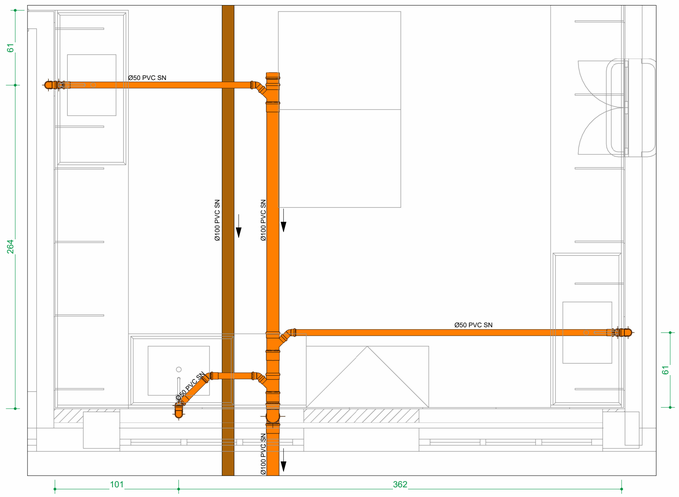


S15 DETALHE S15
ESCALA 1 : 25

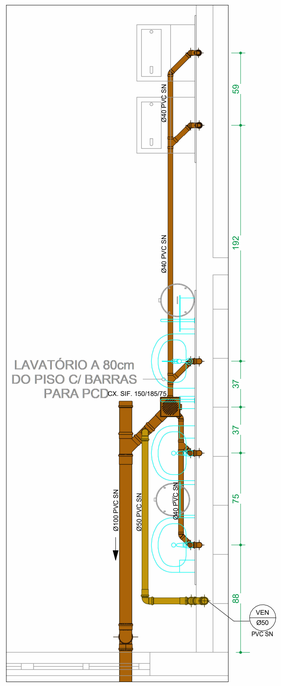


S16 DETALHE S16
ESCALA 1 : 25

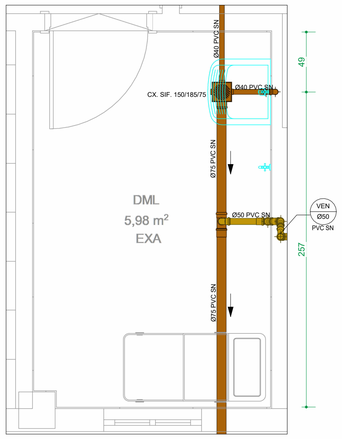


S17 DETALHE S17
ESCALA 1 : 25

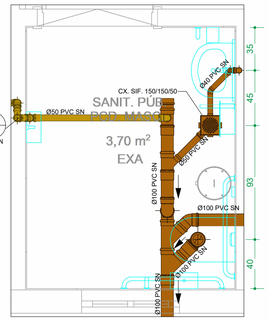


S18 DETALHE S18
ESCALA 1 : 25

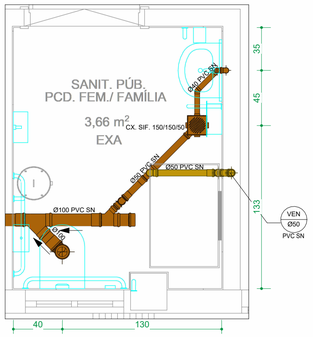


S19 DETALHE S19
ESCALA 1 : 25

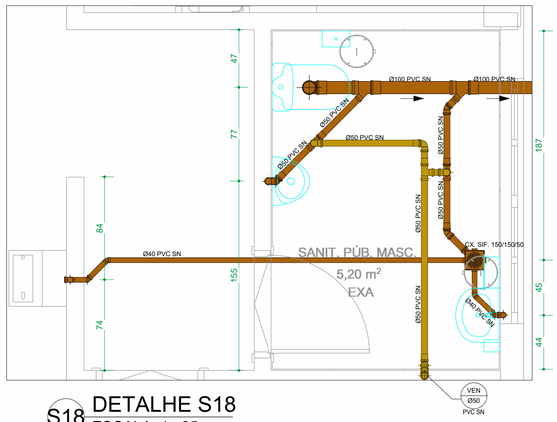


S20 DETALHE S20
ESCALA 1 : 25

## CONVENÇÃO DETALHES DE ESGOTO
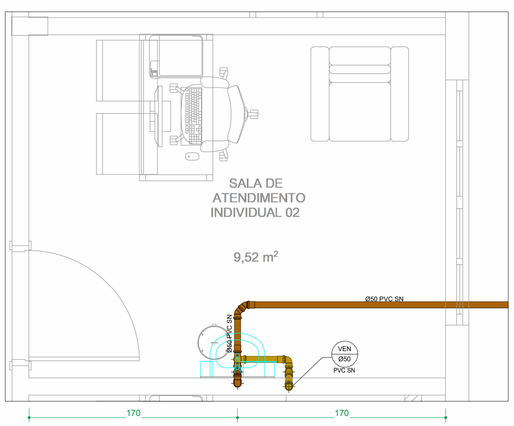
| CAIXAS SIFONADAS | JOELHO 45° | JOELHO 90° | TÊ SANITÁRIO |
|---|---|---|---|
| CX. SECA 100/100/40 | ØVARIADO | ØVARIADO | ØVARIADO |
| **JUNÇÃO SIMPLES** | **JUNÇÃO DE REDUÇÃO** | **JUNÇÃO DUPLA** | |
| CX. SIFONADA 3 ENTRADAS 100/100/50 | ØVARIADO | ØVARIADO | ØVARIADO |
| **JUNÇÃO INVERTIDA** | **CONEXÕES Ø40** | **LUVAS** | |
| CX. SIFONADA 3 ENTRADAS 100/150/50 | ØVARIADO | JOELHO 45° | LUVA SIMPLES ØVARIADO<br>LUVA DE CORRER ØVARIADO |
| **BUCHA DE REDUÇÃO** | | **CAP** | |
| CX. SIFONADA 3 ENTRADAS 150/185/75 | Ø50xØ40 | JOELHO 90° | ØVARIADO |
| **REDUÇÃO EXCÊNTRICA** | | **TUBULAÇÃO PVC** | |
| CX. SIFONADA 5 ENTRADAS 150/185/75 | ØVARIADO | JOELHO Ø90 COM ANEL | SN<br>SR |
| **TERMINAL DE VENTILAÇÃO** | | **ADAPTADOR PARA MÁQUINA** | |
| CX. SIFONADA 7 ENTRADAS 150/185/75 | ØVARIADO | JUNÇÃO SIMPLES | Ø40 |

**NOTAS:**
- CONFIRMAR AS COTAS DOS EIXOS DOS APARELHOS COM PROJETO ARQUITETÔNICO;
- COTAS EM CENTÍMETROS;
- DIÂMETROS DAS TUBULAÇÕES EM MILÍMETROS;
-USAR LUVA DE PVC NAS LIGAÇÕES DOS TUBOS COM AS CONEXÕES DE 50,75,100 E 150 MM.

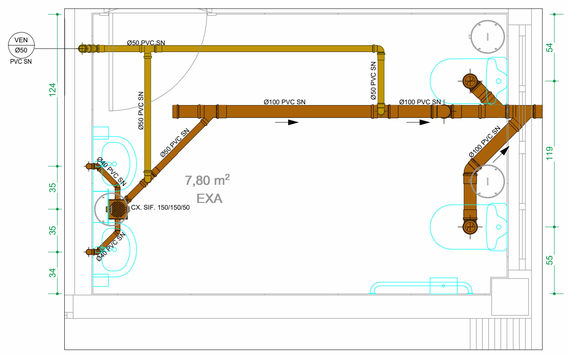CONSÓRCIO SAÚDE CONCREMAT-MEP - CNPJ 60.255.454/0001-35
RUA JOAQUIM PALHARES, nº. 40, ANDAR 5 - RIO DE JANEIRO/RJ - CEP 20.260-080 - FONE (21) 3535-4131

Medidas em centímetros
O valor da cota prevalece ao da escala

Conferir medidas no local.
Antes de qualquer alteração consultar o responsável pelo projeto

HISTÓRICO DE ATUALIZAÇÃO

| REVISÃO | DATA | DISCRIMINAÇÃO DE ATUALIZAÇÃO |
|---|---|---|
| R00 | 11/12/2025 | EMISSÃO INICIAL |

NOME DO EMPREENDIMENTO:
CENTRO DE ATENÇÃO PSICOSSOCIAL I

ENDEREÇO DO EMPREENDIMENTO:
DIVERSOS (PROJETO PADRÃO)

DISCIPLINA:
HIDROSSANITÁRIO

TÍTULO DO DESENHO:
DETALHES - SANITÁRIO

ETAPA:
EXECUTIVO

CONSÓRCIO SAÚDE
CONCREMAT | MEP

**PROJETISTA E COORDENADOR ARQUITETURA**
CONSÓRCIO SAÚDE CONCREMAT-MEP - CNPJ 60.255.454/0001-35
RUA JOAQUIM PALHARES, nº. 40, ANDAR 5 - RIO DE JANEIRO/RJ - CEP 20.260-080

**RESPONSÁVEL TÉCNICO PELO PROJETO**
RHIAN PETRIN DOS SANTOS
ENG. CIVIL - CREA PR 153.970/D

RHIAN PETRIN DOS SANTOS:01039953905
905
Assinado de forma digital por RHIAN PETRIN DOS SANTOS:01039953905
Dados: 2025.12.12 14:06:10 -03'00'

| PRANCHA: | ESPECIALIDADE: |
|---|---|
| 07 /12 | HID |
| **REVISÃO:** | **ESCALA:** |
| R00 | INDICADA |