




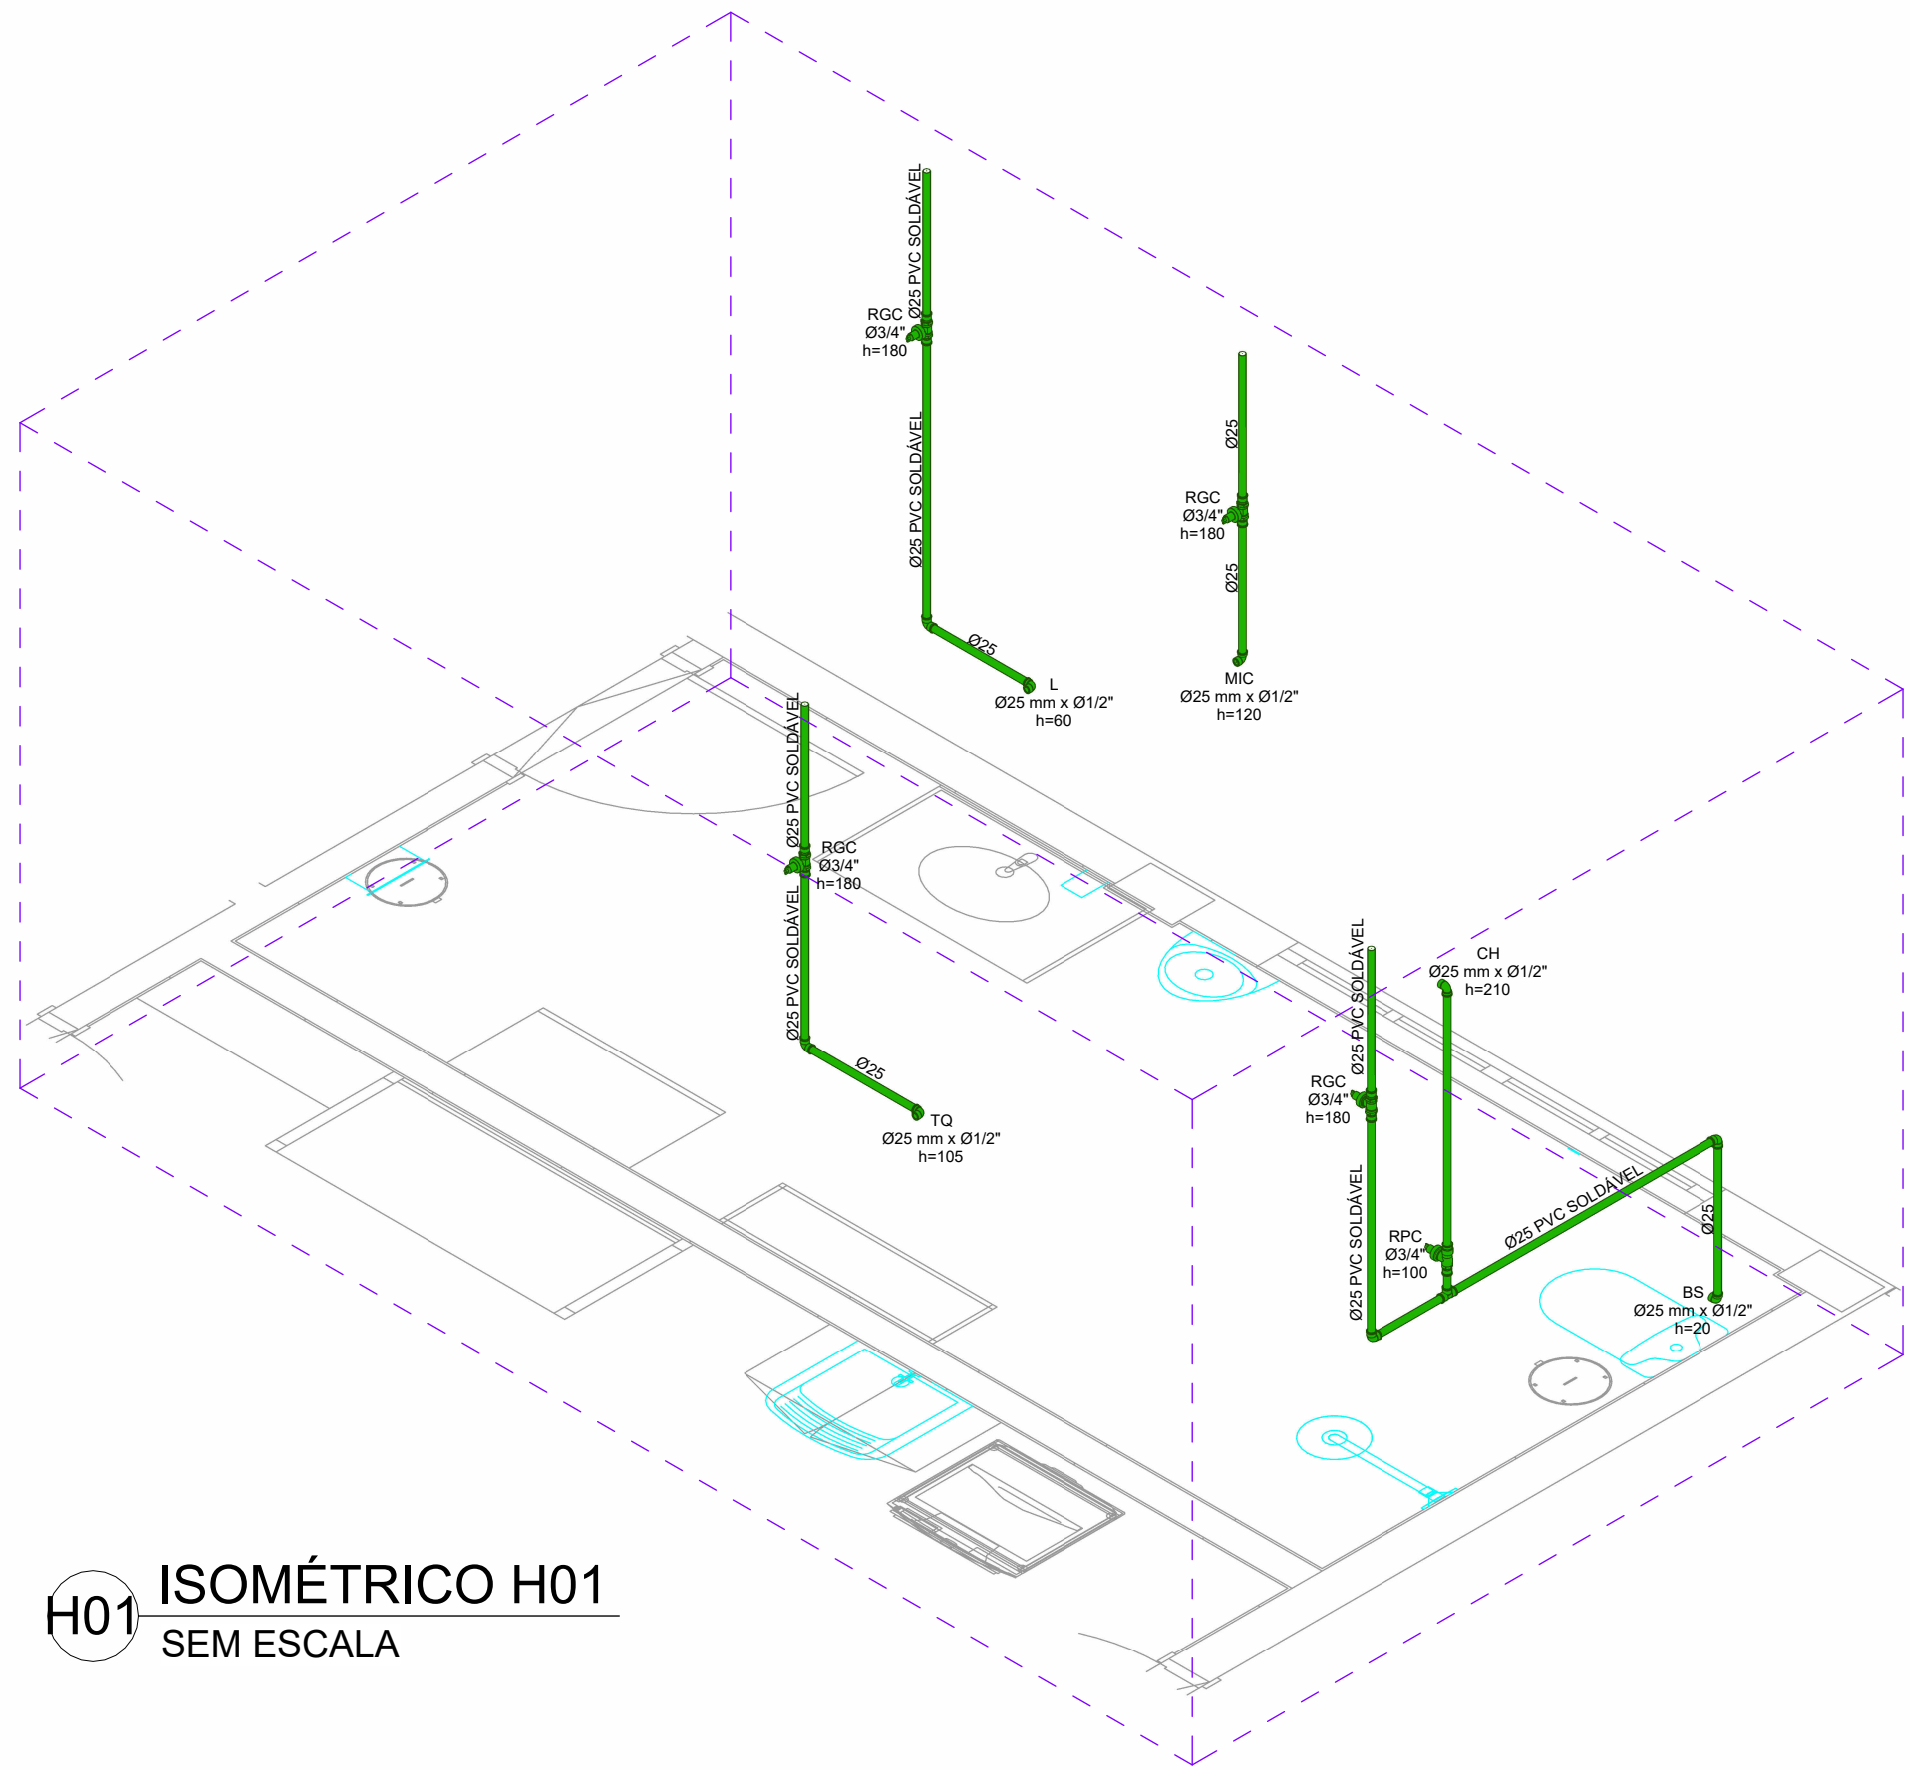


H01 ISOMÉTRICO H01
SEM ESCALA

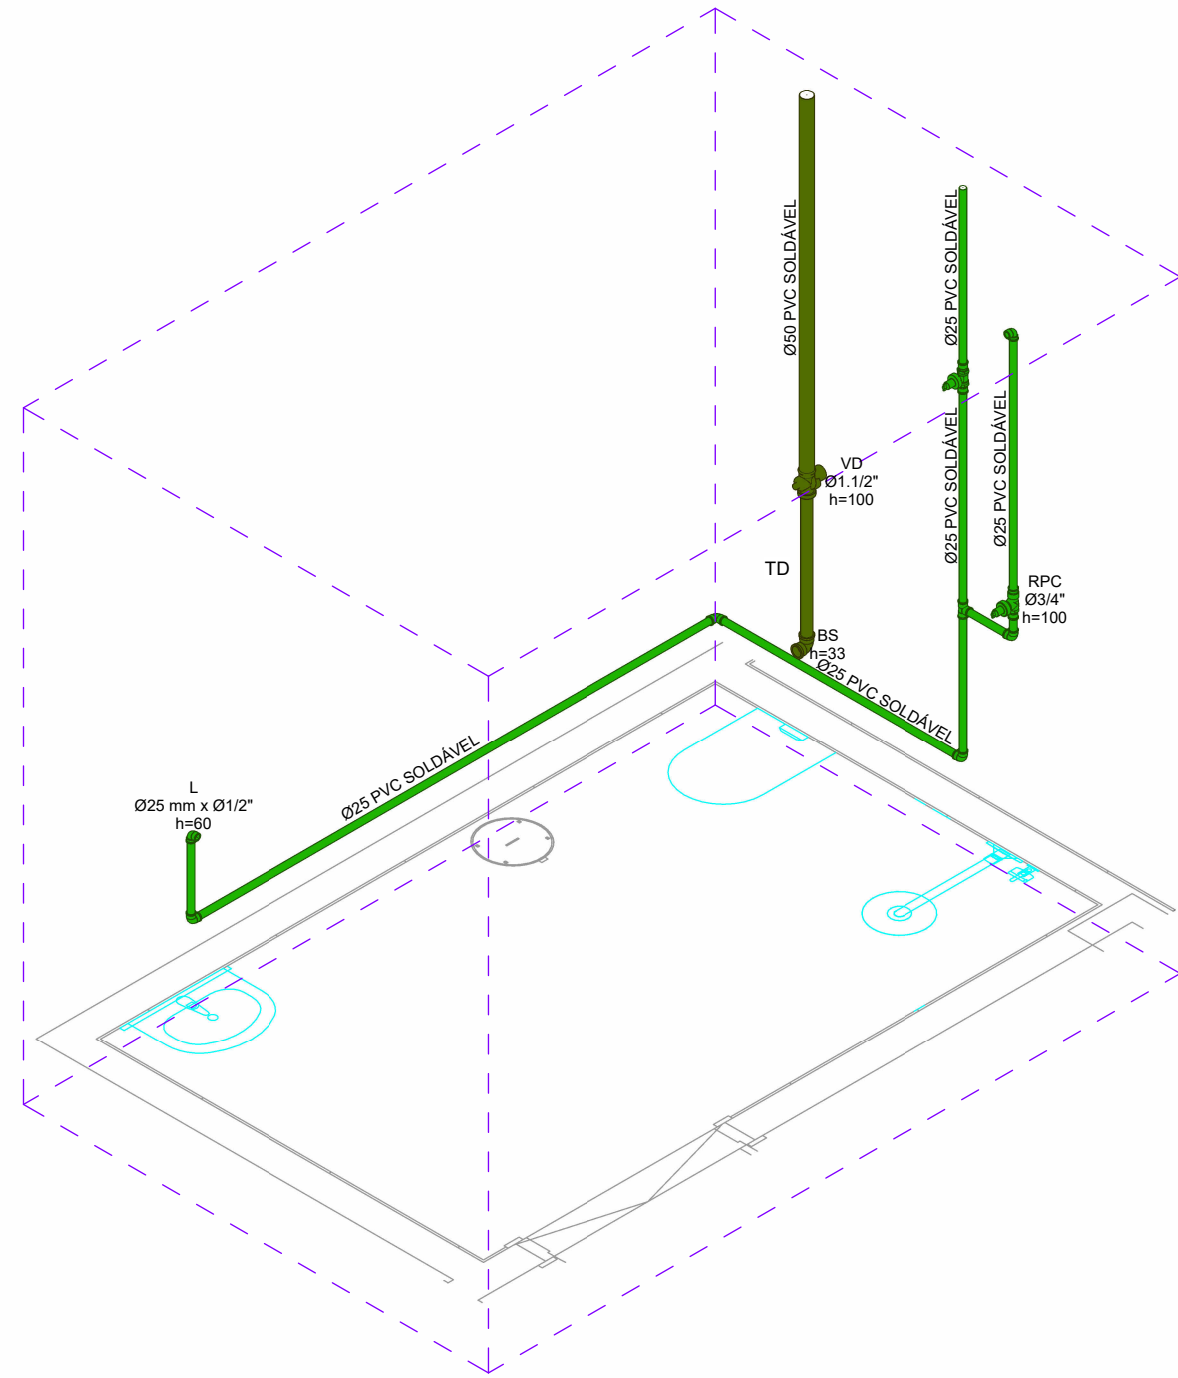


H02 ISOMÉTRICO H02
SEM ESCALA

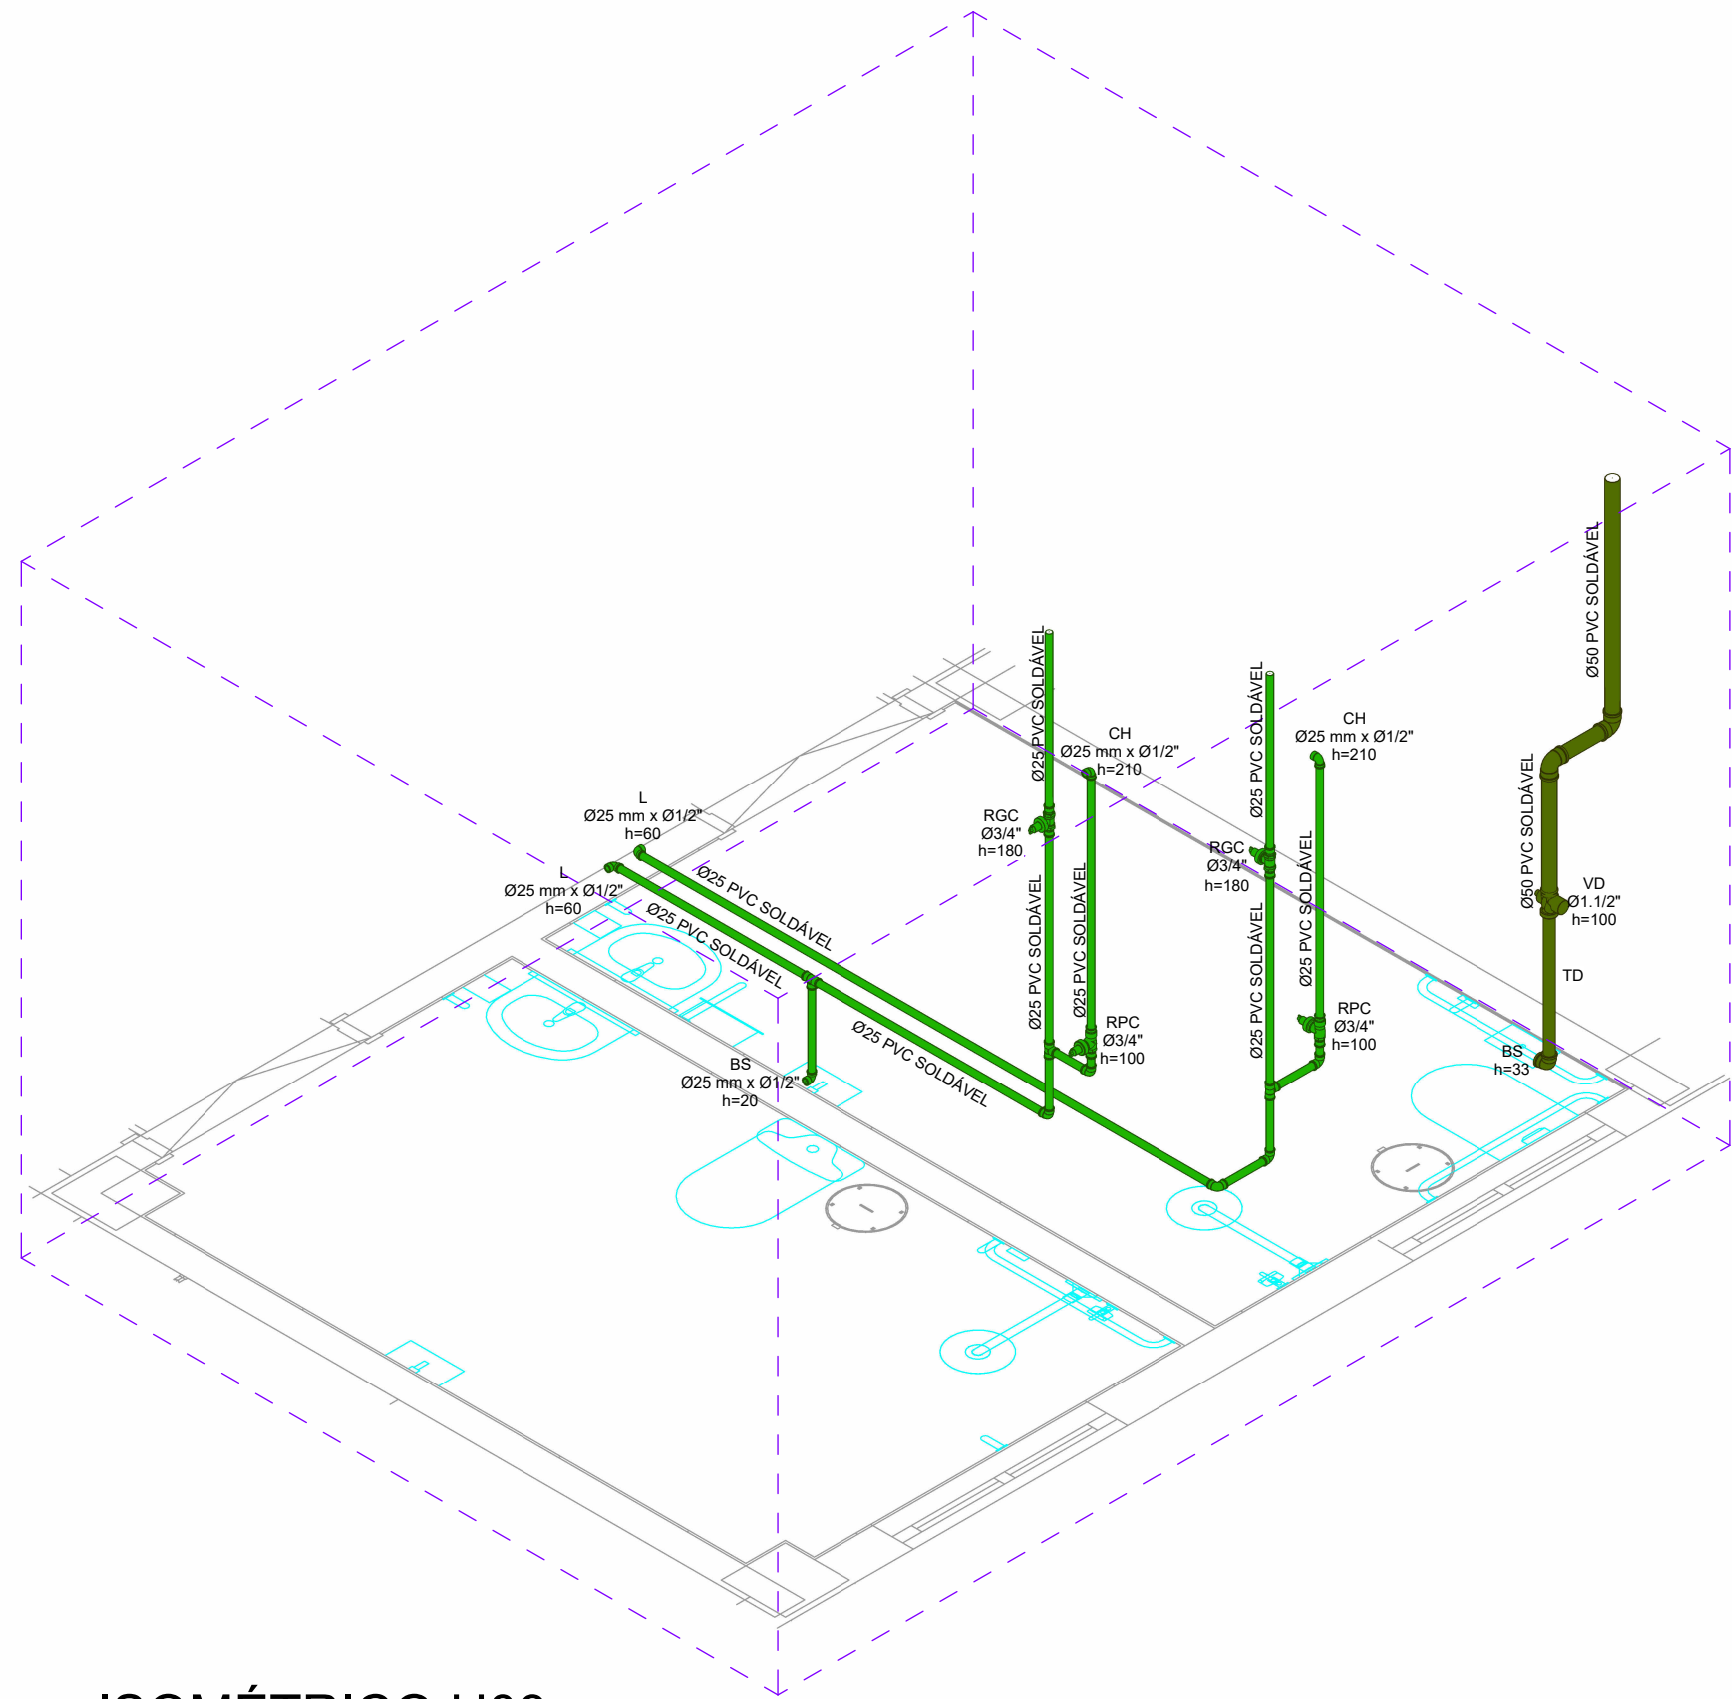


H03 ISOMÉTRICO H03
SEM ESCALA

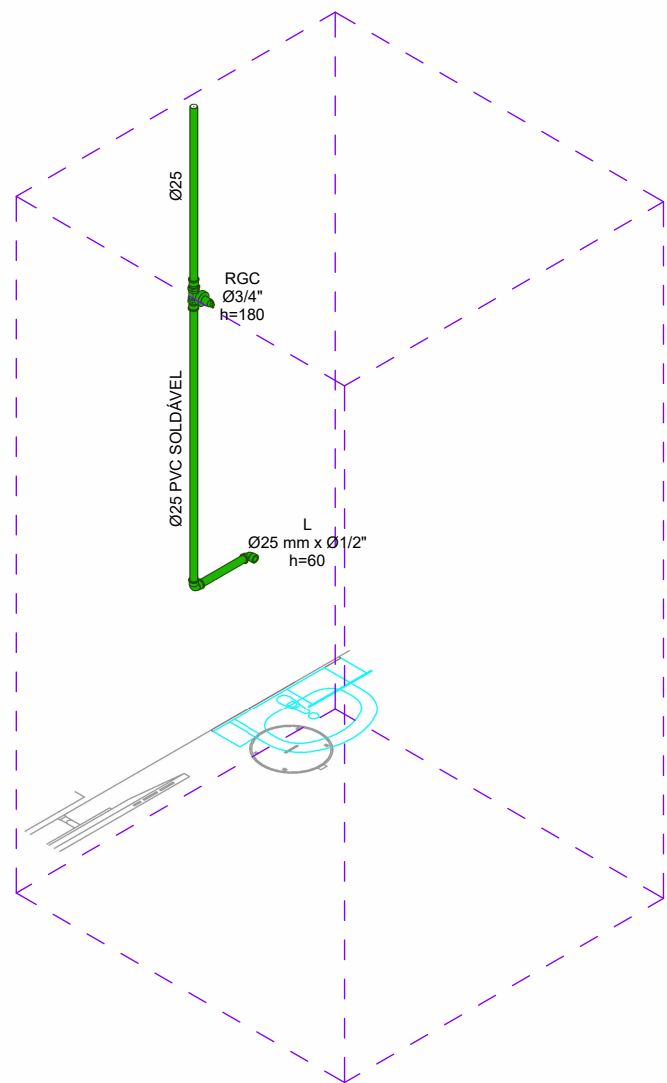


H04 ISOMÉTRICO H04
SEM ESCALA

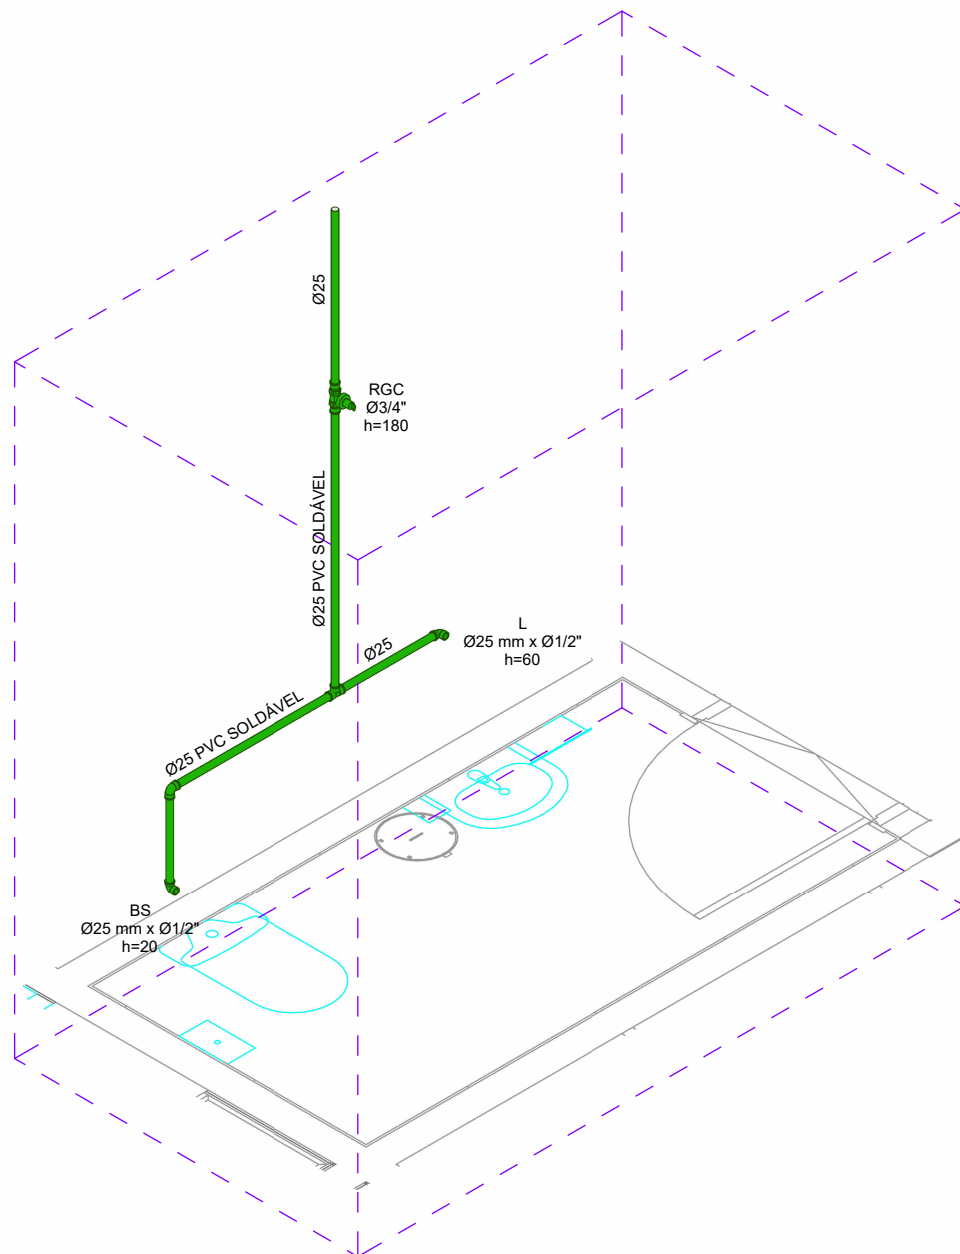

H05 ISOMÉTRICO H05
SEM ESCALA

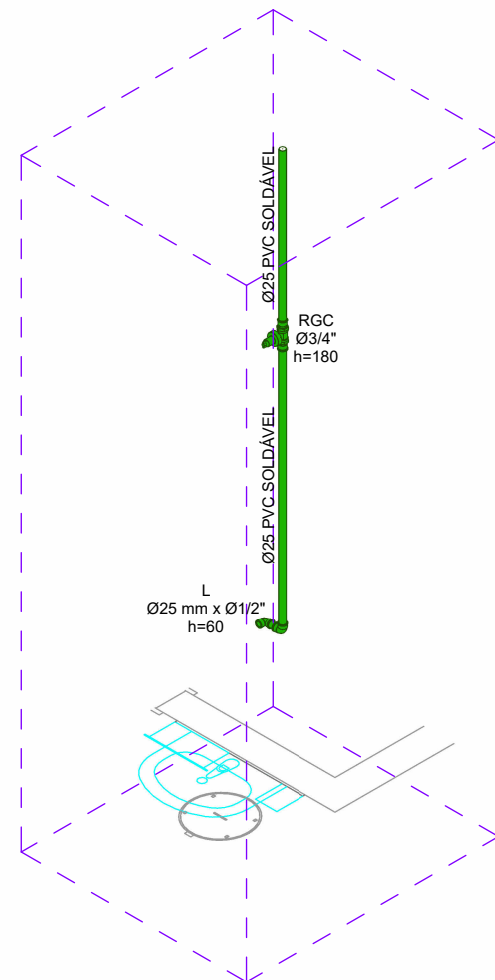

H06 ISOMÉTRICO H06
SEM ESCALA

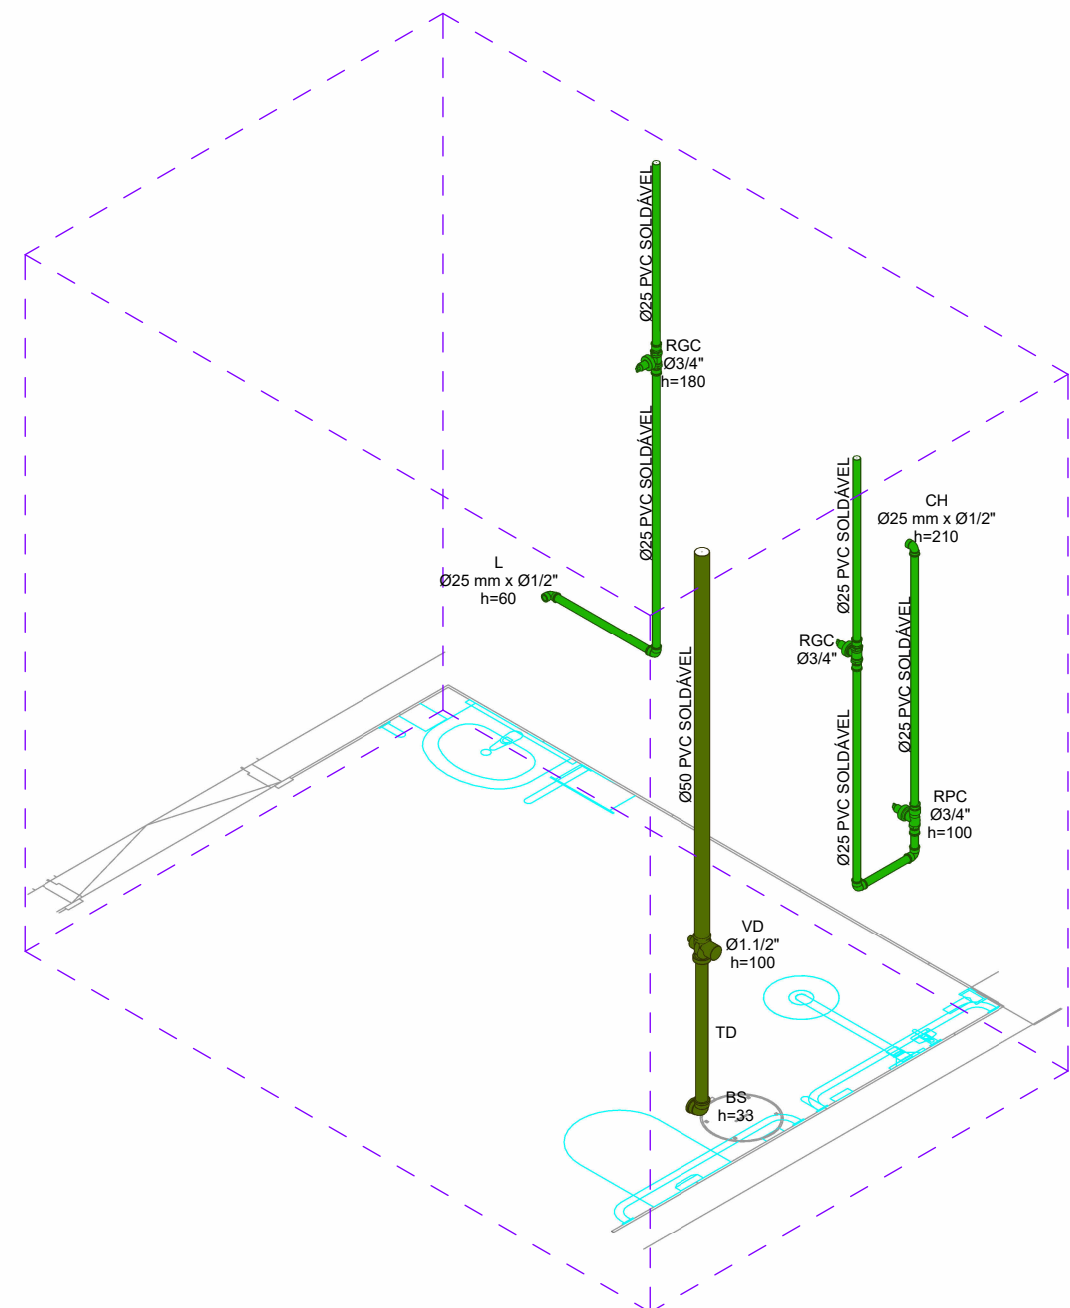

H07 ISOMÉTRICO H07
SEM ESCALA

CONVENÇÃO DE ALTURA DE PONTOS - HIDRÁULICO			
PONTO	ALTURA (cm)	PONTO	ALTURA (cm)
BACIA SANITÁRIA COM CAIXA ACOPLADA	20	PIA	105
BACIA SANITÁRIA COM VÁLVULA DE DESCARGA	33	PONTO ÁGUA FRIA - SALA DE ESTERILIZAÇÃO	100
BEBEDOURO	70/90	REGISTRO DE GAVETA	180
CHUVEIRO	210	REGISTRO DE PRESSÃO - CHUVEIRO ELÉTRICO	100
ESCOVÓDROMO	105	VÁLVULA DE DESCARGA - BWC	100
FILTRO	120	VÁLVULA DE DESCARGA - EXPURGO	120
LAVATÓRIO	60	TANQUE	105
MICTÓRIO	120	TORNEIRA DE LIMPEZA	60

CONVENÇÃO DE ALTURA DE PONTOS - SANITÁRIO			
PONTO	ALTURA (cm)	PONTO	ALTURA (cm)
BEBEDOURO	50	PIA	50
ESCOVÓDROMO	50	PONTO ESGOTO - SALA DE ESTERILIZAÇÃO	50
LAVATÓRIO	50	TANQUE	50

CONSORCIO SAÚDE CONCREMAT-MEP - CNPJ 60.255.454/0001-35
RUA JOAQUIM PALHARES, nº 40, ANDAR 5 - RIO DE JANEIRO/RJ - CEP 20.260-080 - FONE (21) 3535-4131
Medidas em centímetros. O valor da cota prevalece ao da escala.

Conferir medidas no local.
Antes de qualquer alteração consultar o responsável pelo projeto.

HISTÓRICO DE ATUALIZAÇÃO		
REVISÃO	DATA	DISCRIMINAÇÃO DE ATUALIZAÇÃO
R00	11/12/2025	EMIÇÃO INICIAL
NOME DO EMPREENDIMENTO: CENTRO DE ATENÇÃO PSICOSSOCIAL I		
ENDEREÇO DO EMPREENDIMENTO: DIVERSOS (PROJETO PADRÃO)		DISCIPLINA: HIDROSSANITÁRIO
TÍTULO DO DESENHO: DETALHES - HIDRÁULICO		ETAPA: EXECUTIVO
PROJETISTA E COORDENADOR ARQUITETURA CONSORCIO SAÚDE CONCREMAT-MEP - CNPJ 60.255.454/0001-35 RUA JOAQUIM PALHARES, nº 40, ANDAR 5 - RIO DE JANEIRO/RJ - CEP 20.260-080		PRANCHA: 08/12
RESPONSÁVEL TÉCNICO PELO PROJETO RHIAN PETRIN DOS SANTOS ENG. CIVIL - CREA/RJ 153.870/D		ESPECIALIDADE: HID
REVISÃO: R00		ESCALA: INDICADA