




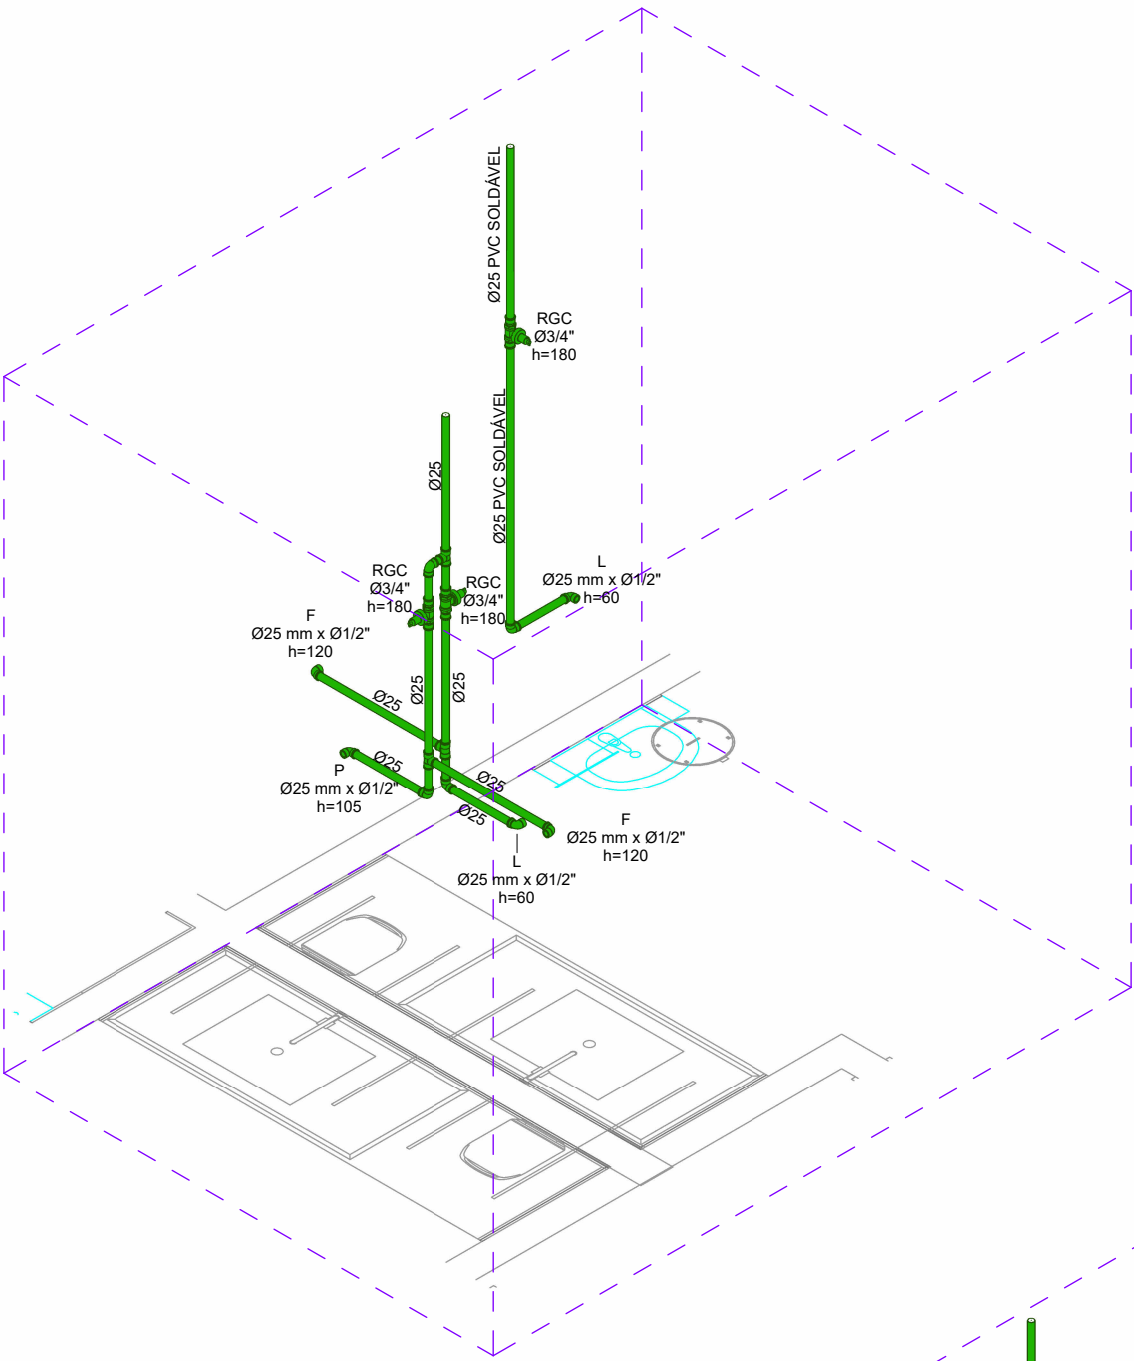


H08 ISOMÉTRICO H08
SEM ESCALA

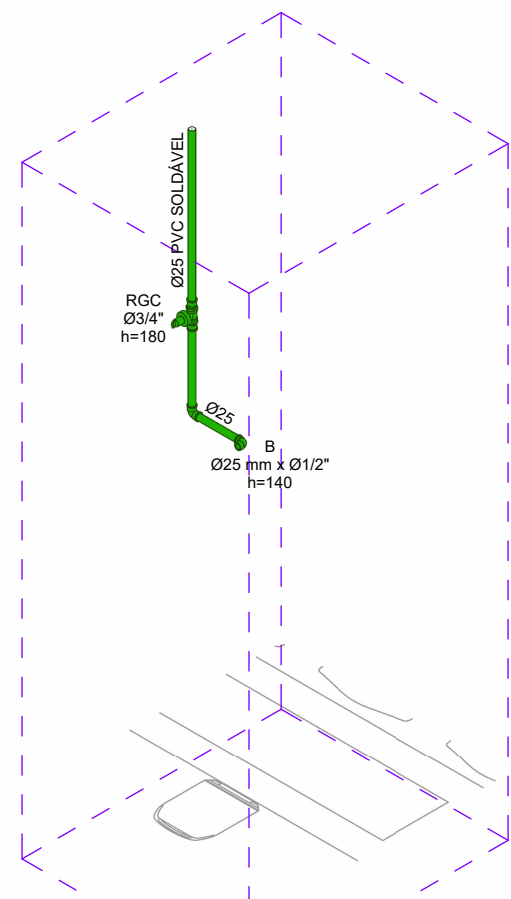


H09 ISOMÉTRICO H09
SEM ESCALA

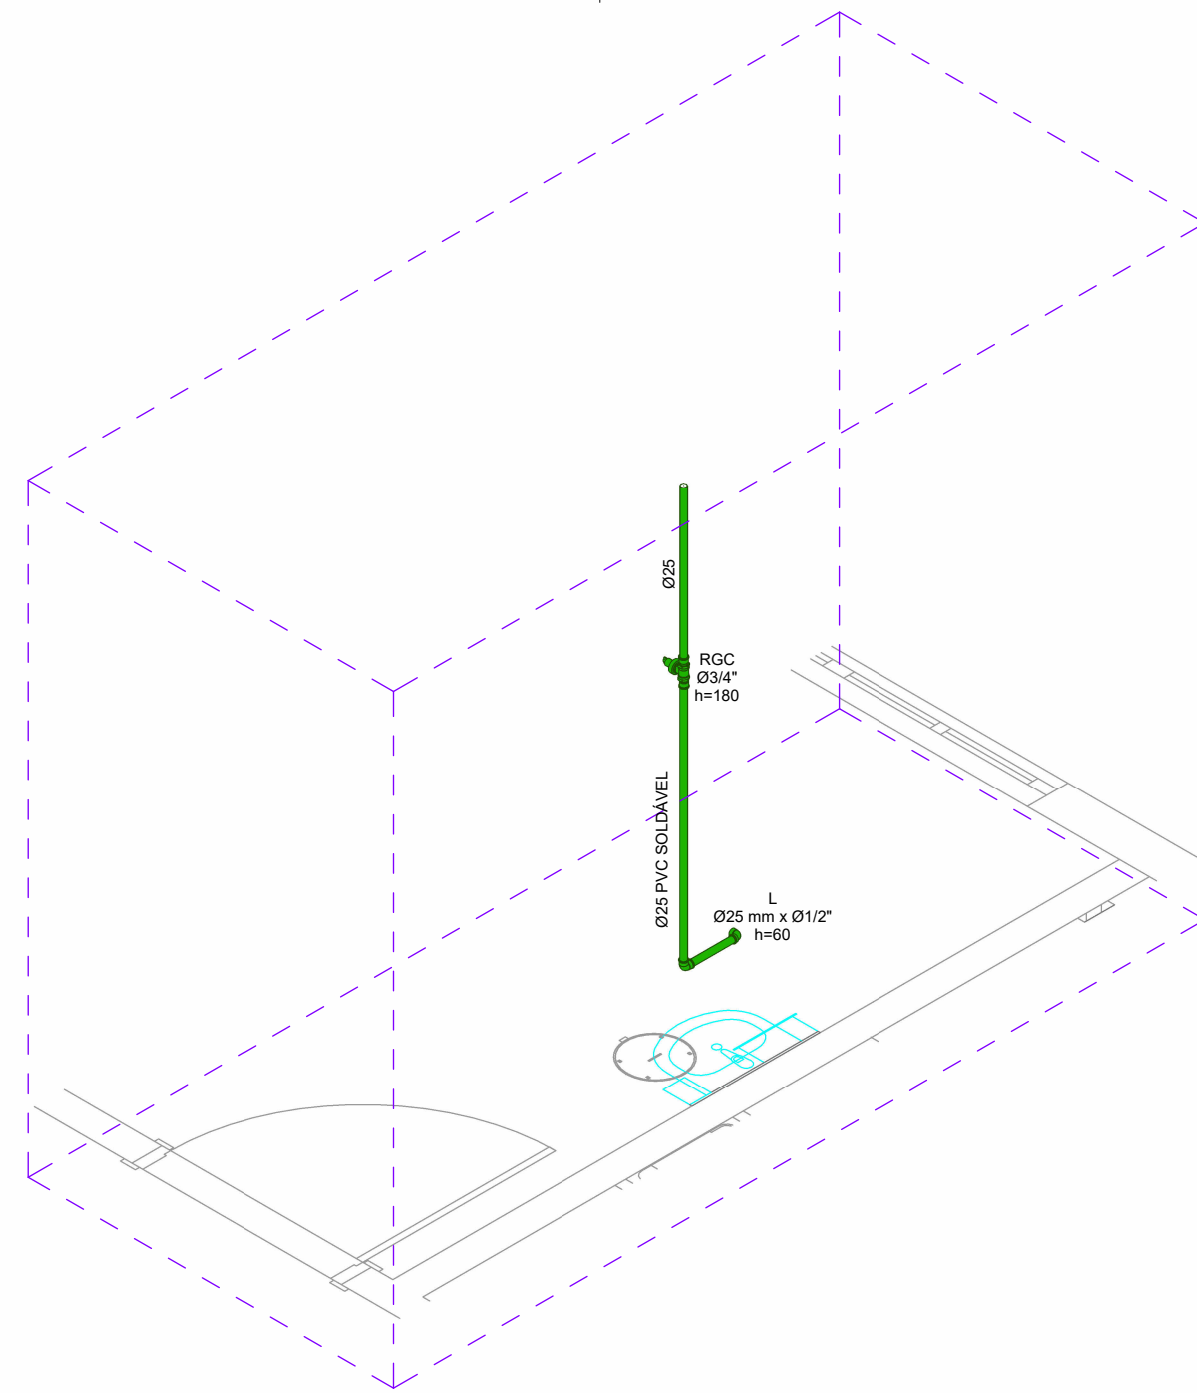


H10 ISOMÉTRICO H10
SEM ESCALA

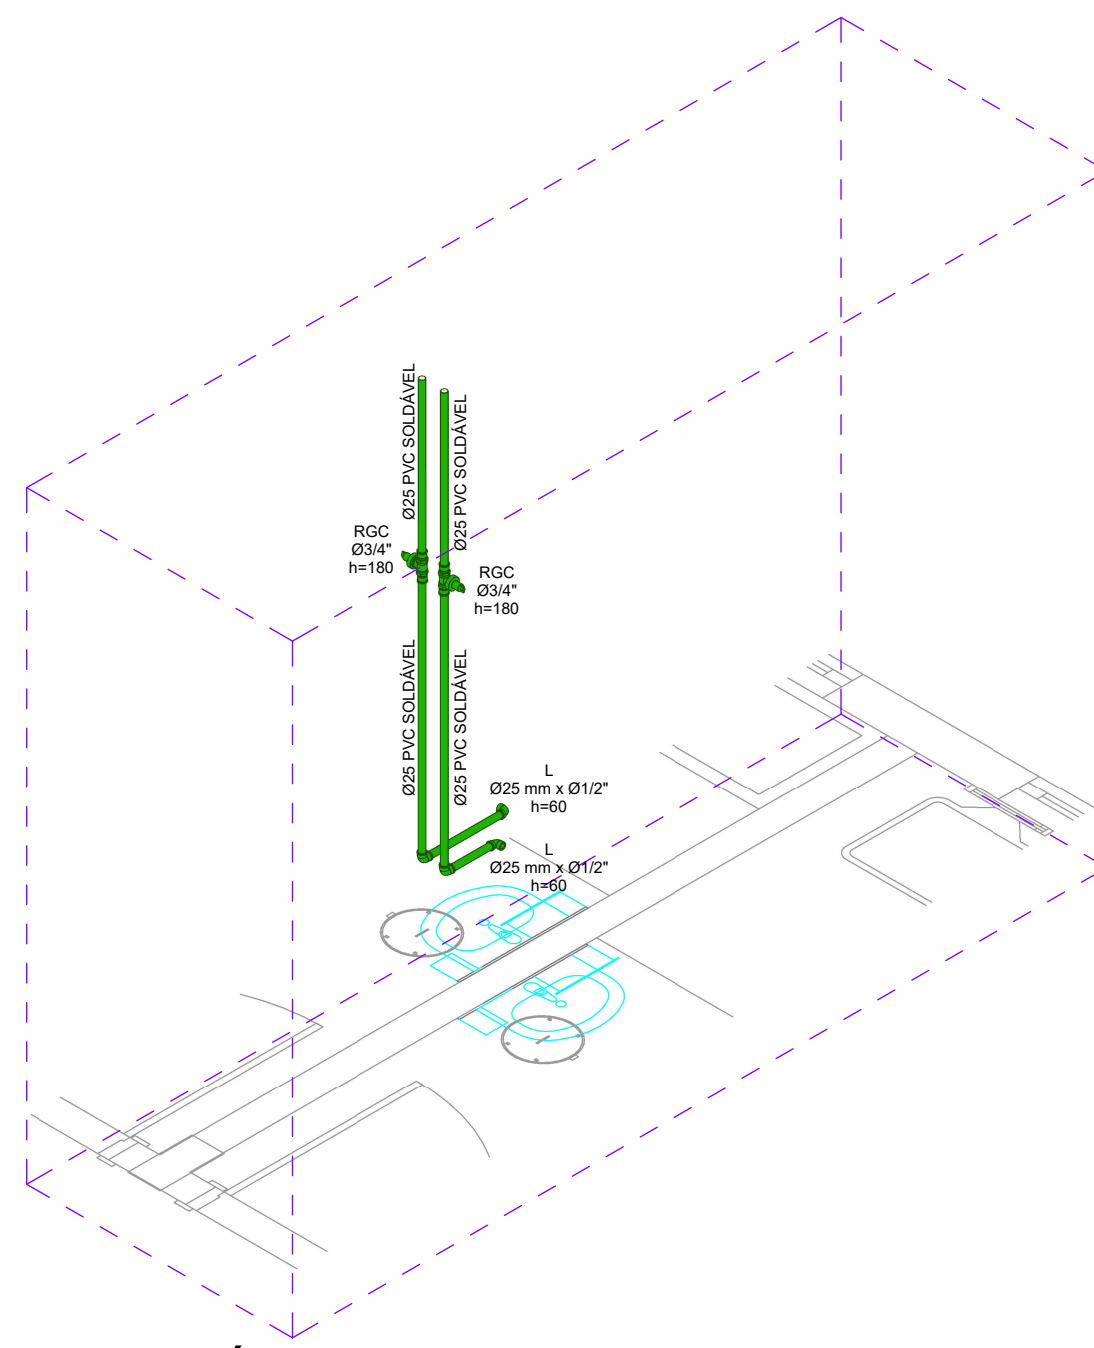


H12 ISOMÉTRICO H12
SEM ESCALA

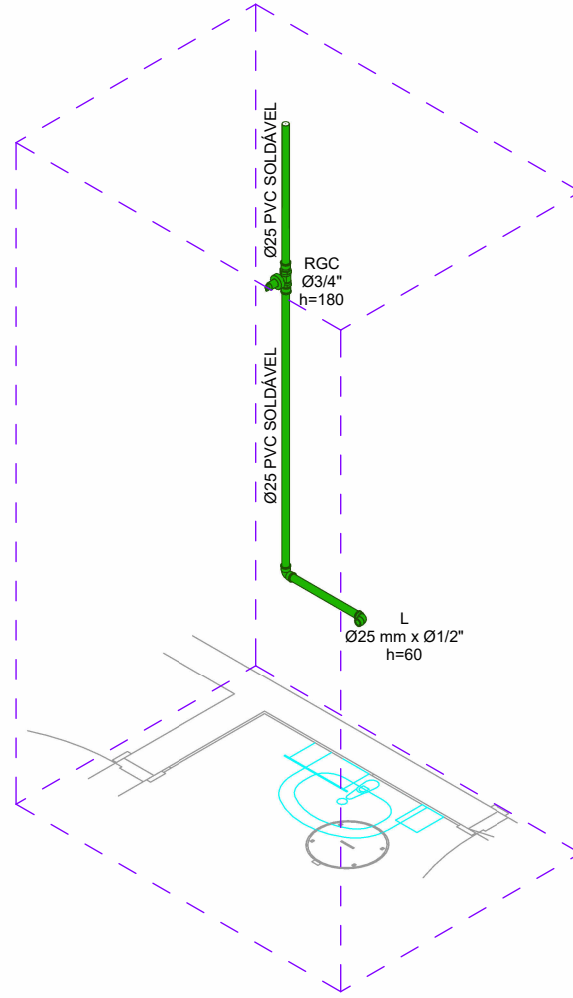


H14 ISOMÉTRICO H14
SEM ESCALA

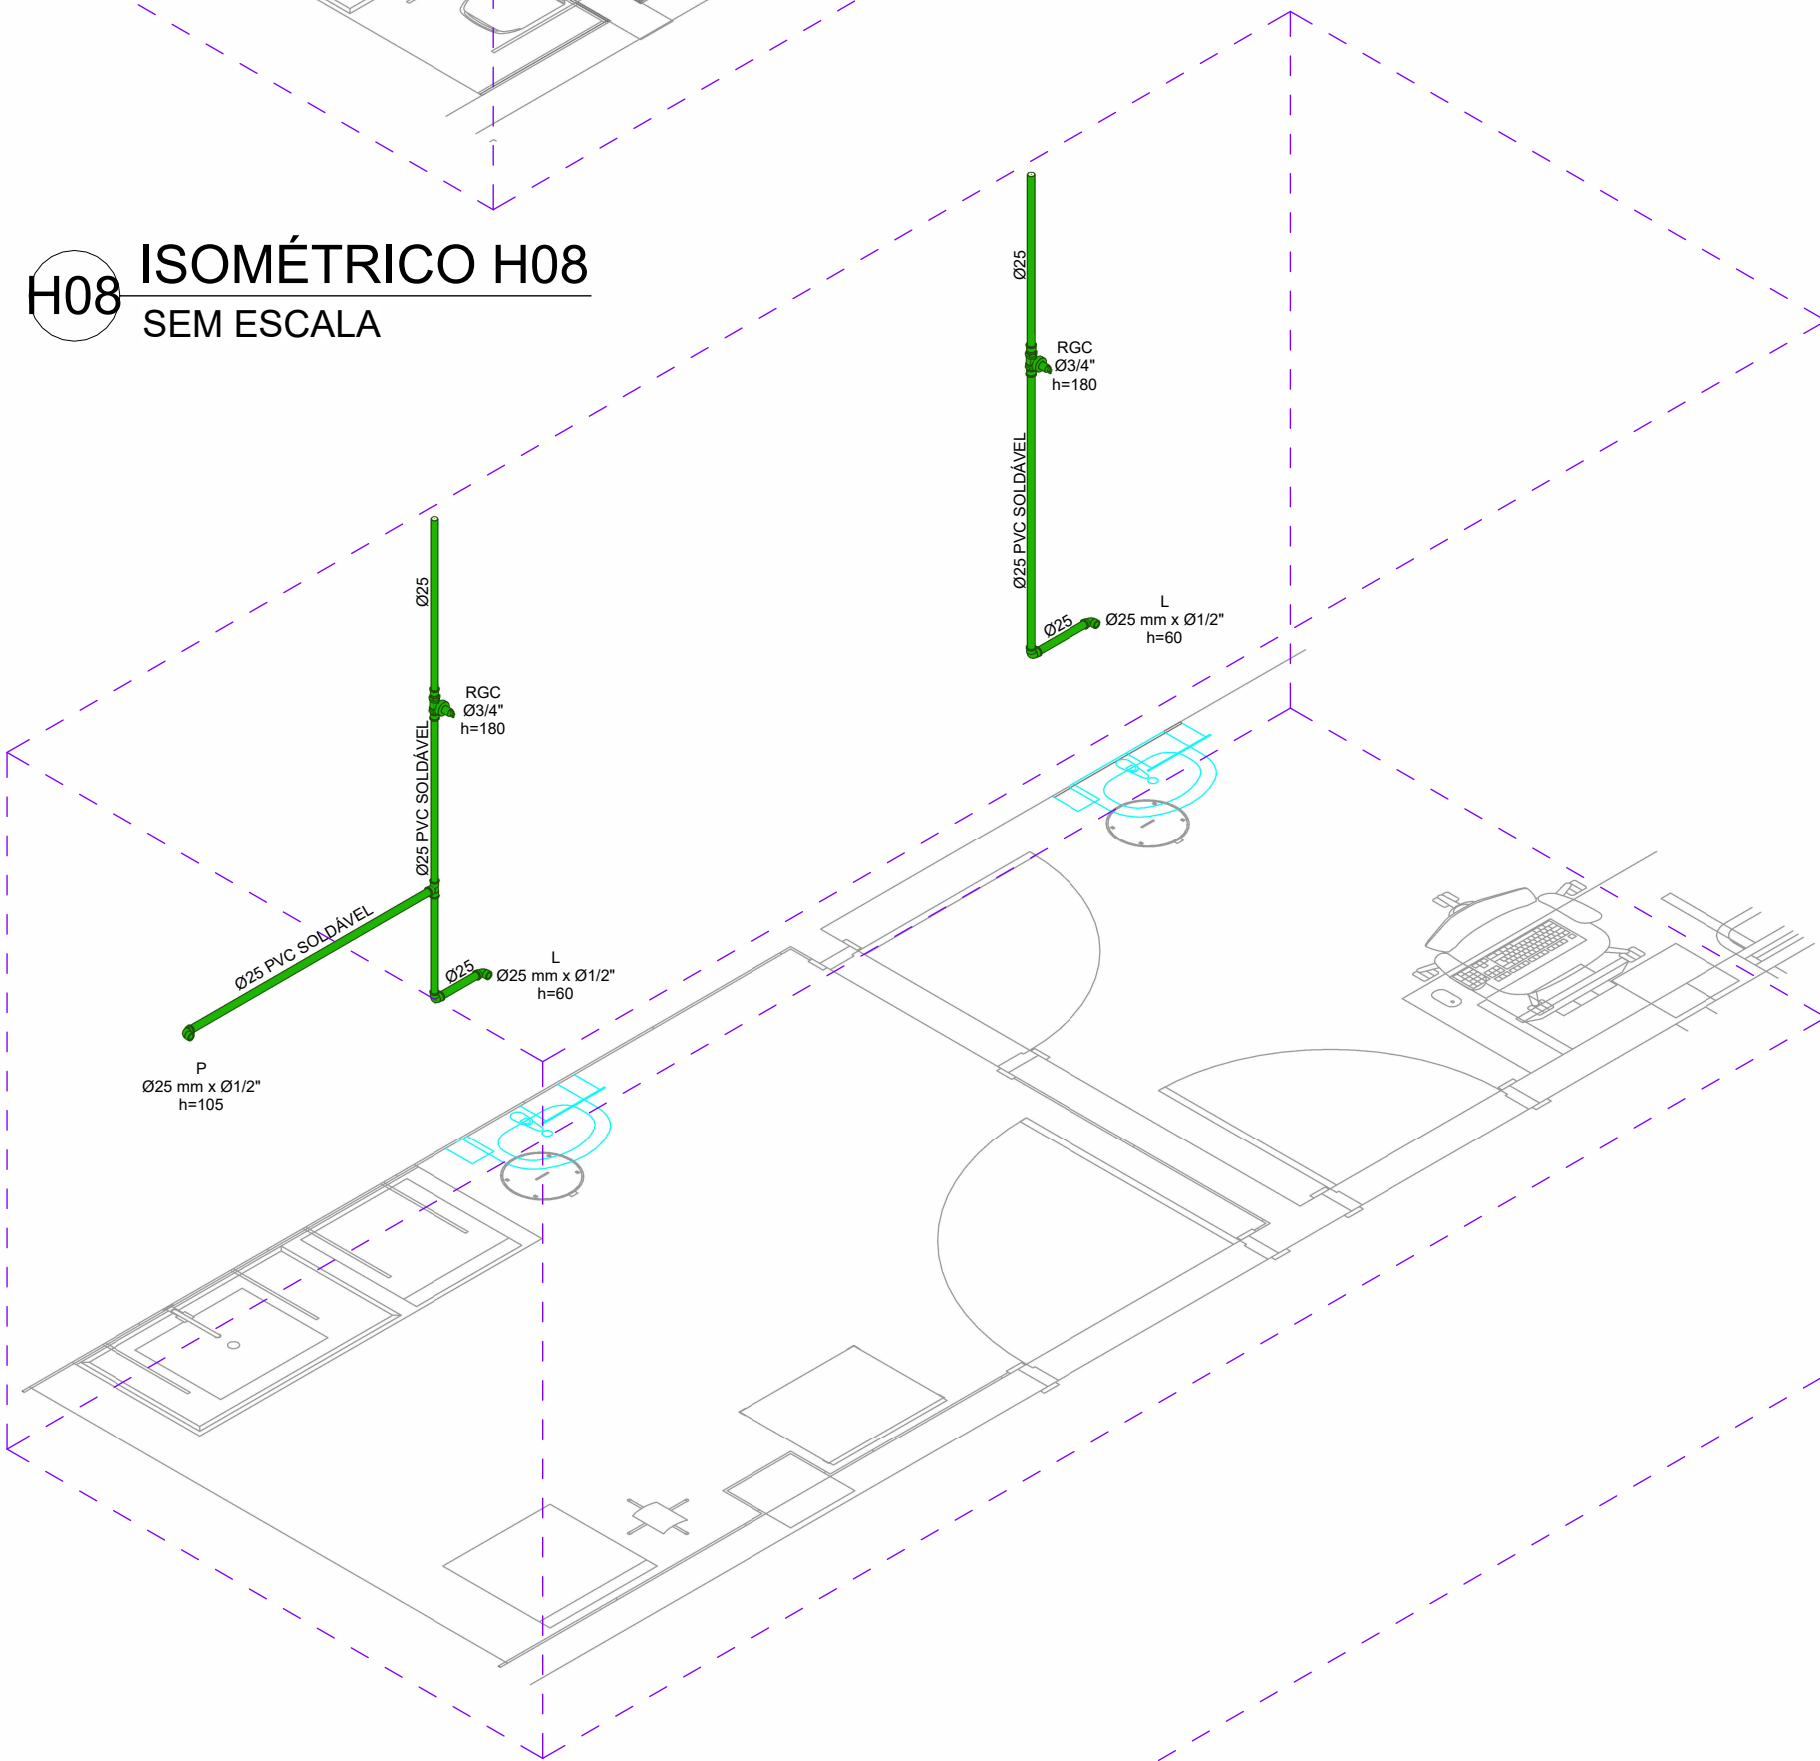

H11 ISOMÉTRICO H11
SEM ESCALA

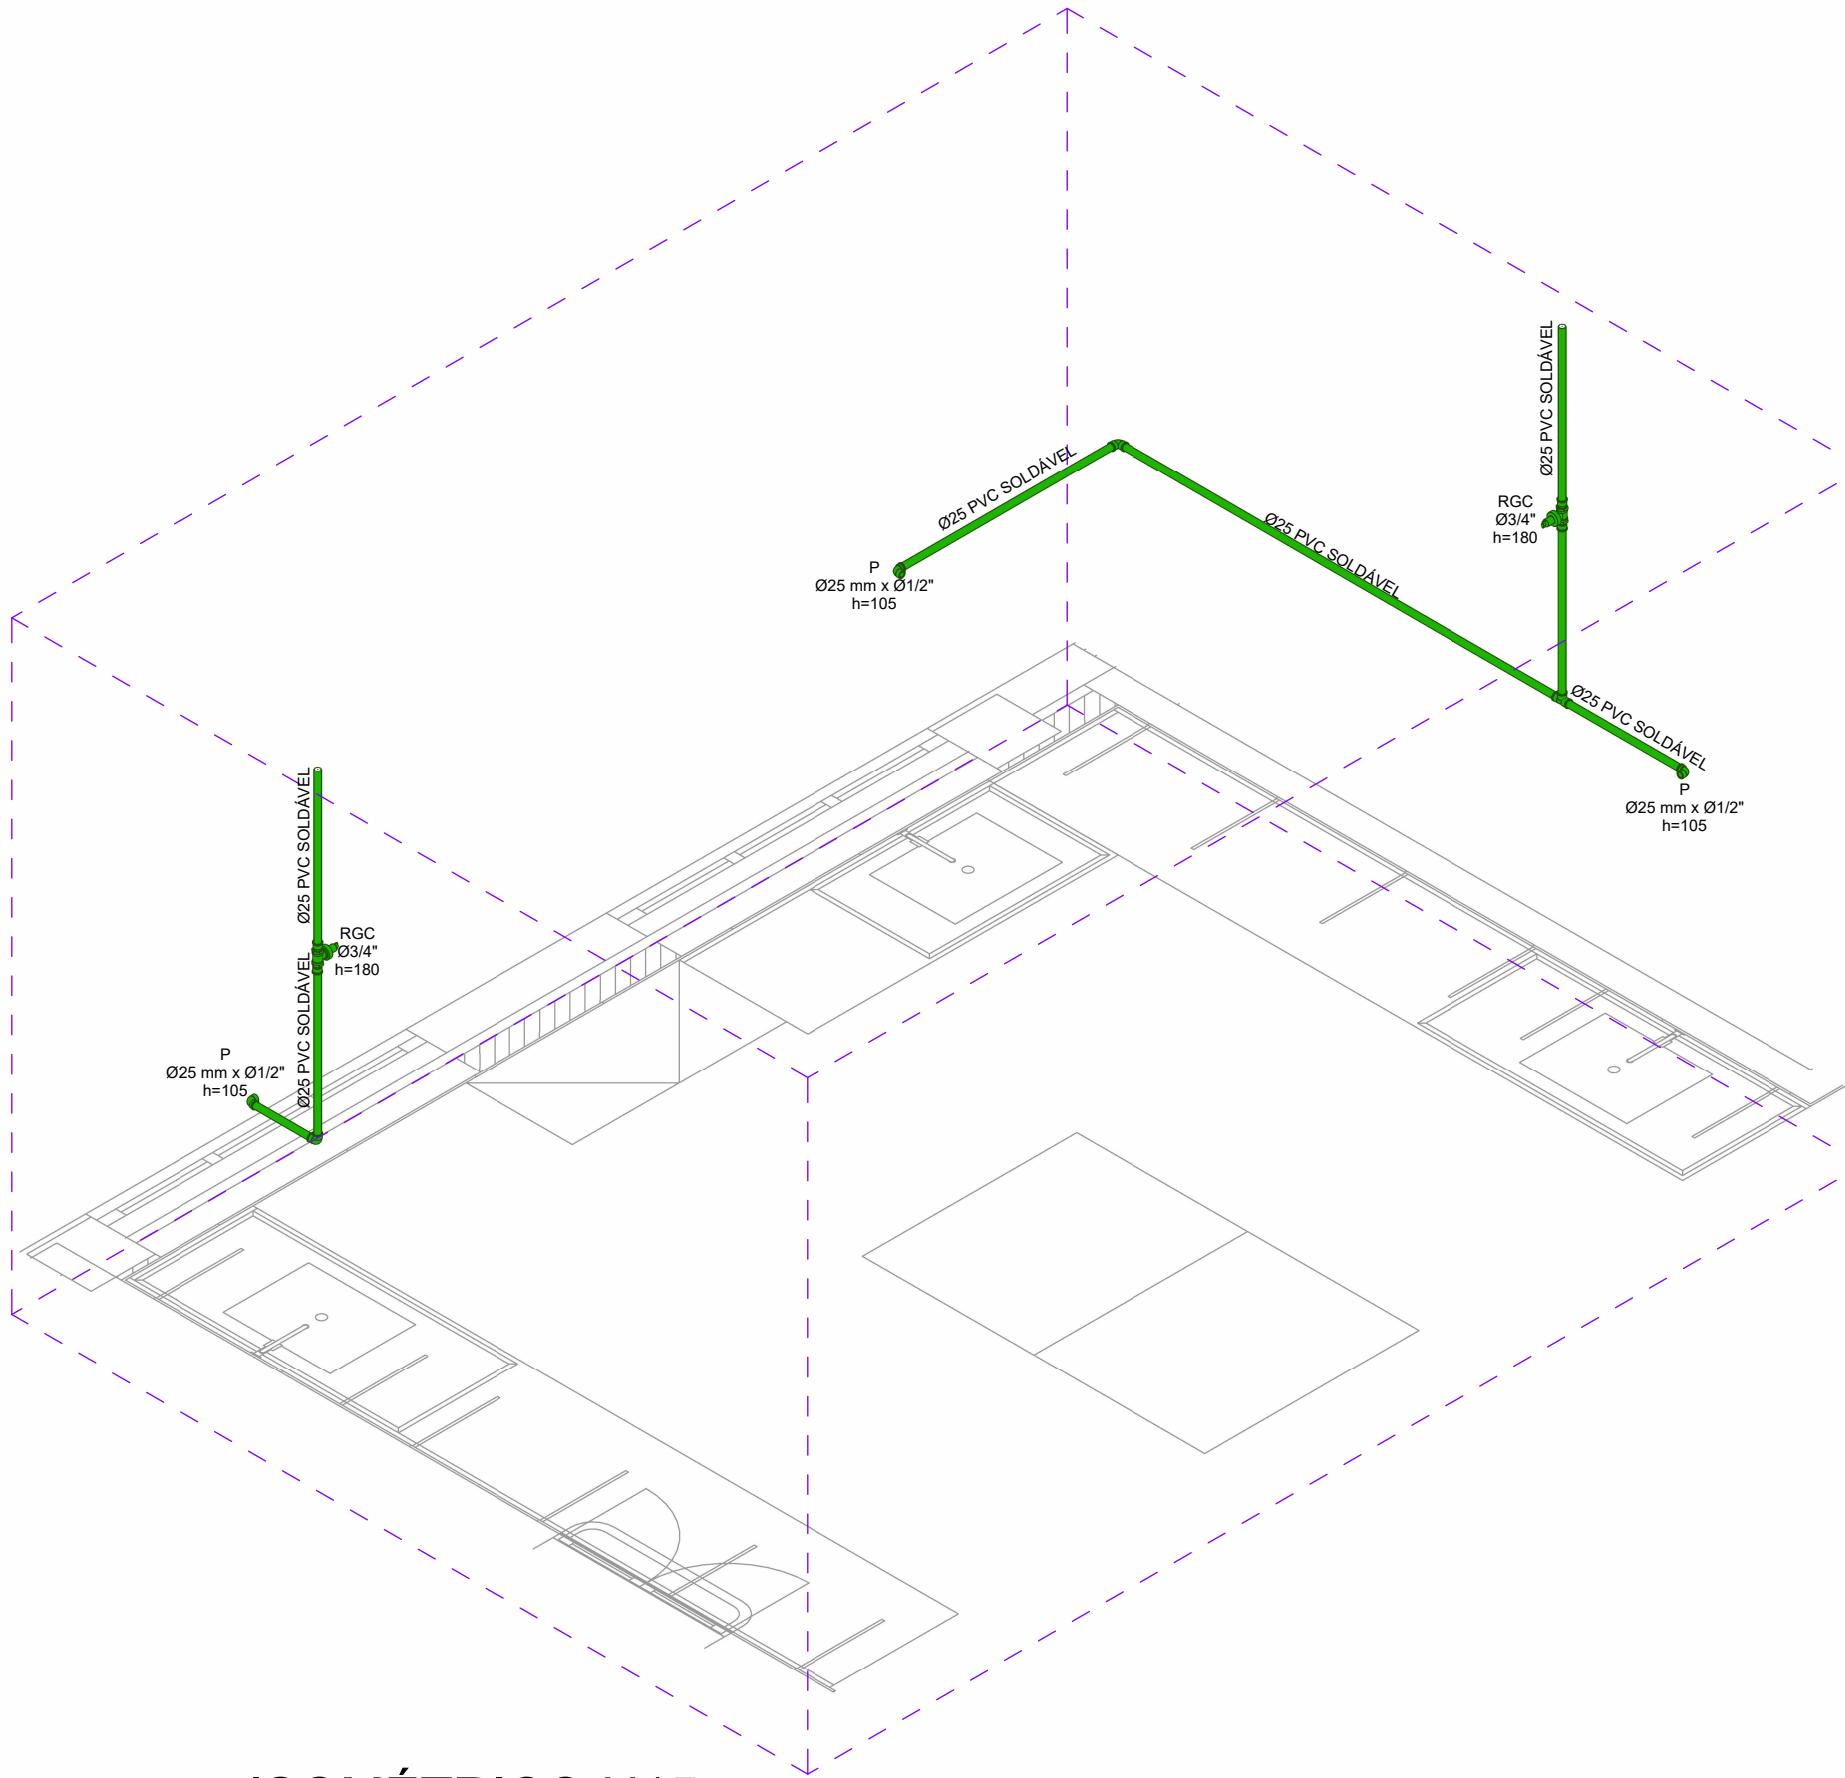

H15 ISOMÉTRICO H15
SEM ESCALA

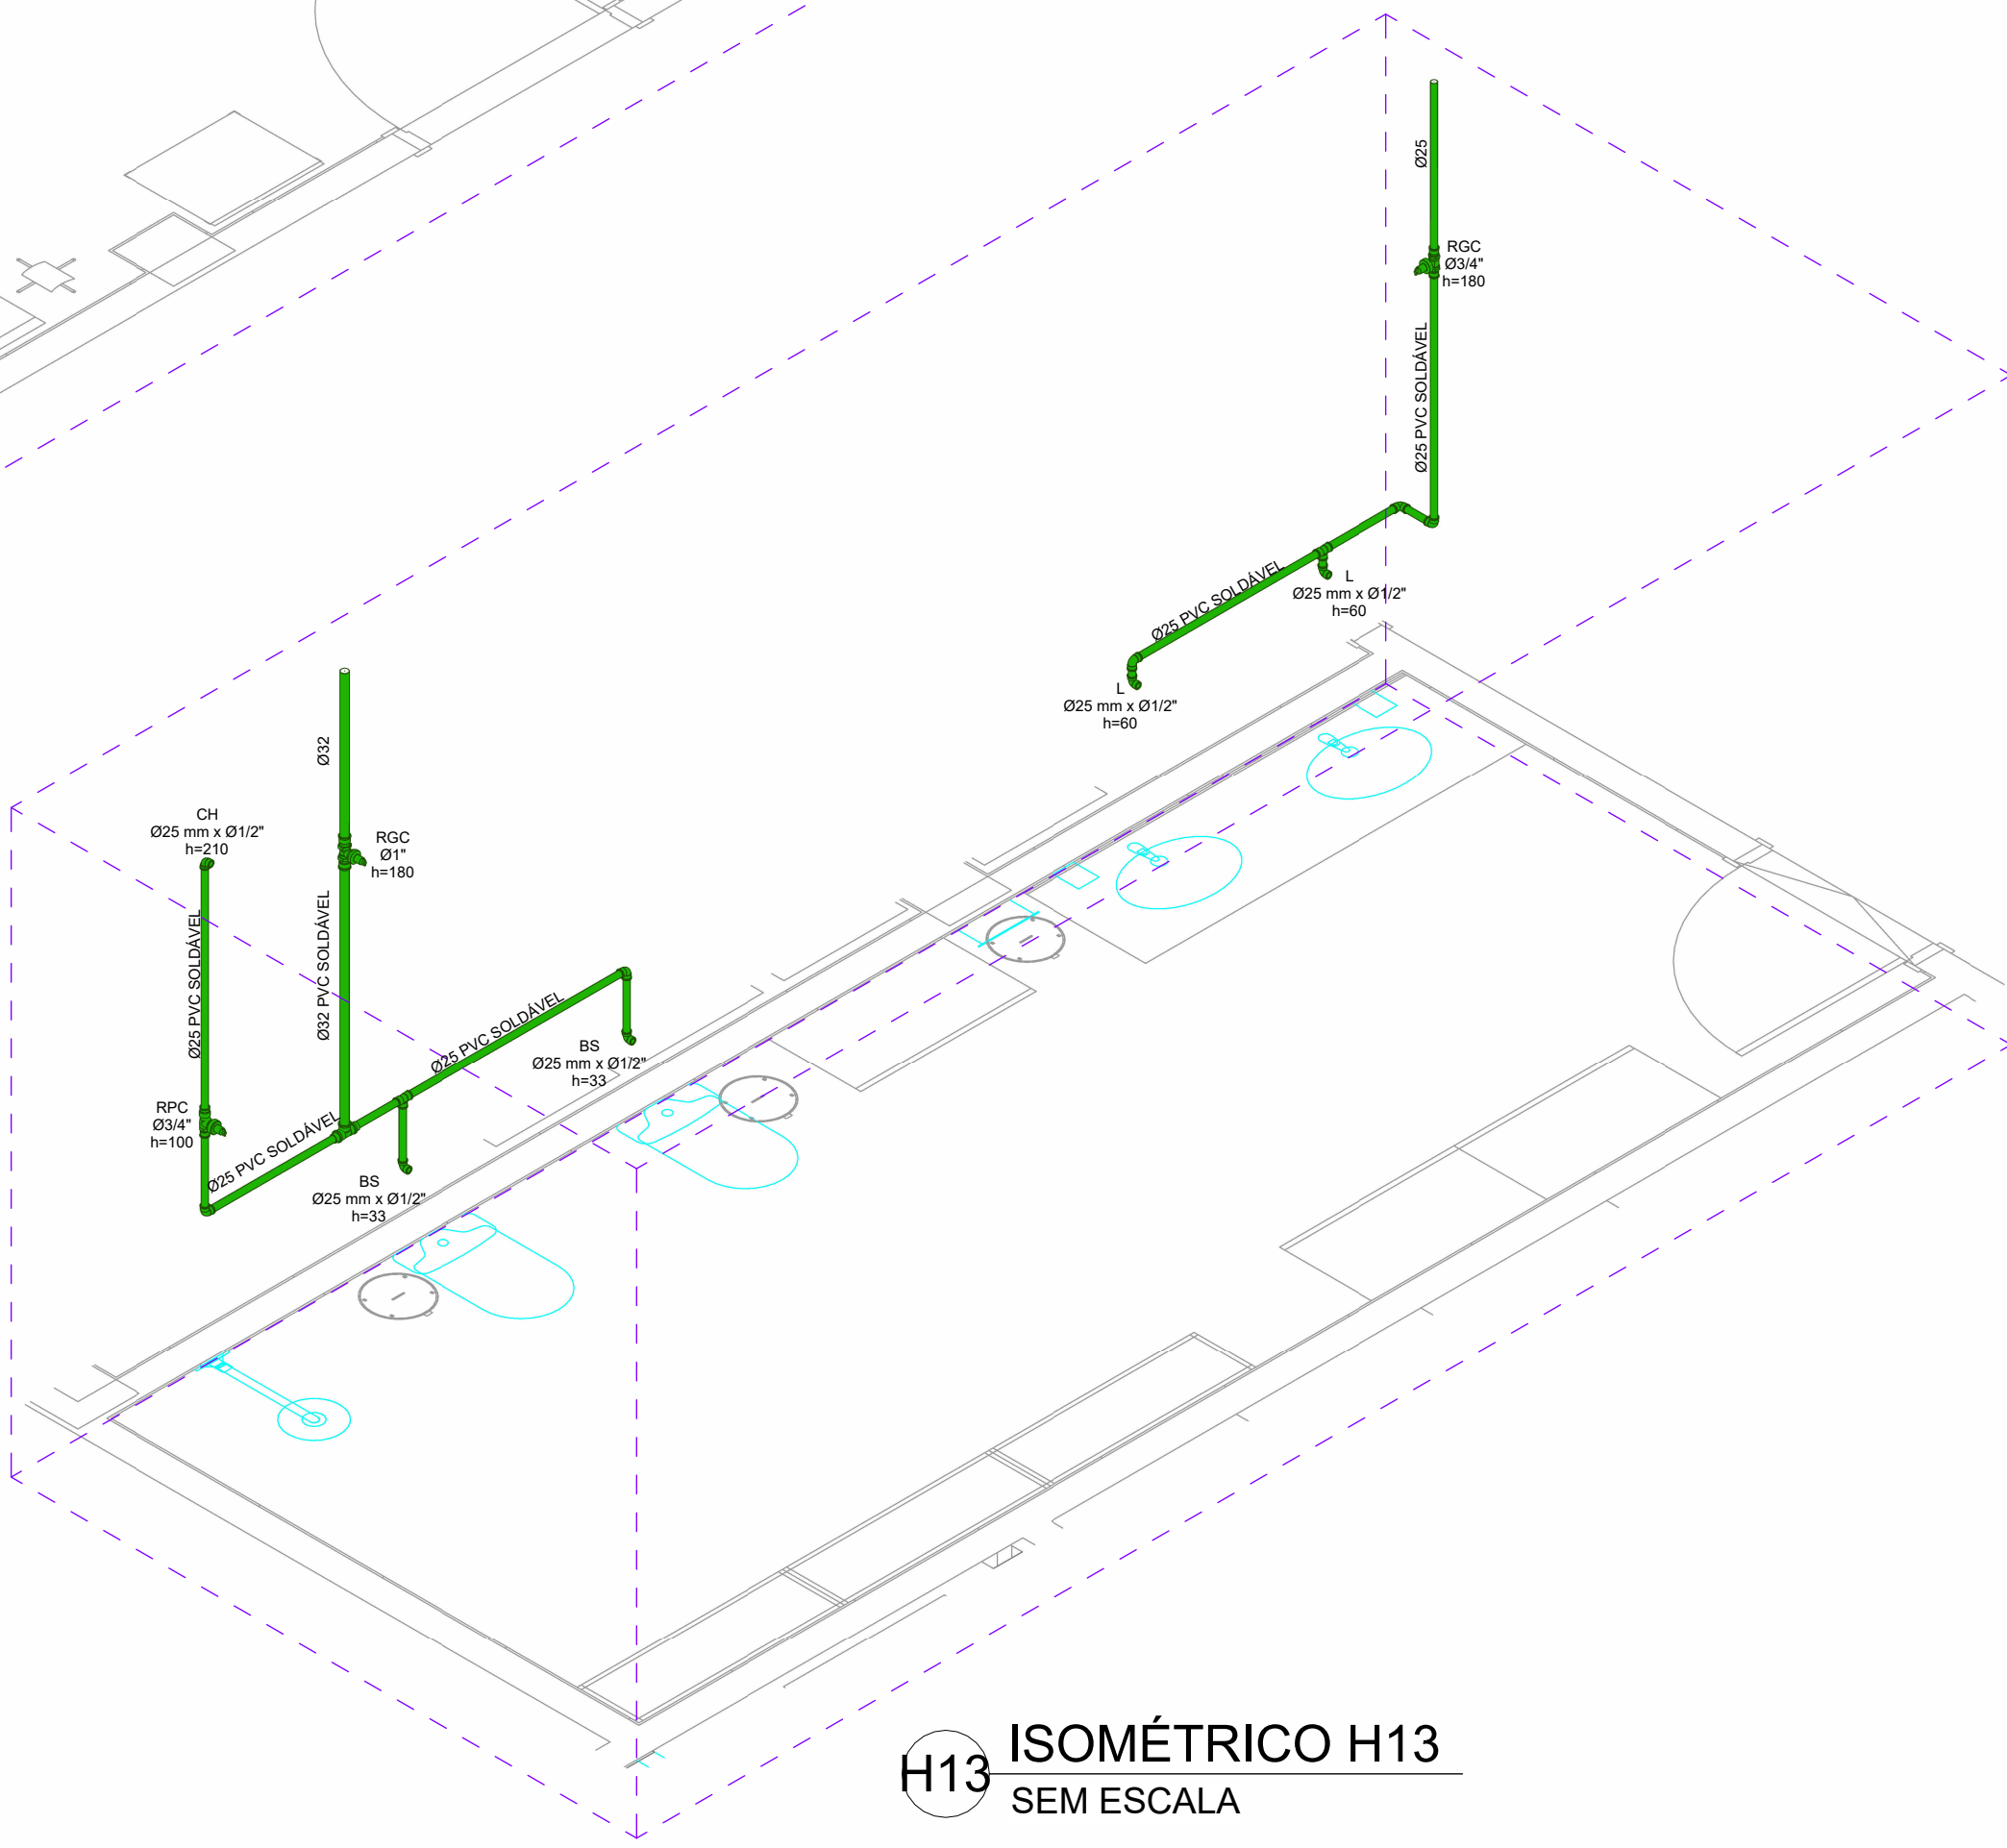

H13 ISOMÉTRICO H13
SEM ESCALA

CONVENÇÃO DE ALTURA DE PONTOS - HIDRÁULICO			
PONTO	ALTURA (cm)	PONTO	ALTURA (cm)
BACIA SANITÁRIA COM CAIXA ACOPLADA	20	PIA	105
BACIA SANITÁRIA COM VÁLVULA DE DESCARGA	33	PONTO ÁGUA FRIA - SALA DE ESTERILIZAÇÃO	100
BEBEDOURO	70/90	REGISTRO DE GAVETA	180
CHUVEIRO	210	REGISTRO DE PRESSÃO - CHUVEIRO ELÉTRICO	100
ESCOVÓDROMO	105	VÁLVULA DE DESCARGA - BWC	100
FILTRO	120	VÁLVULA DE DESCARGA - EXPURGO	120
LAVATÓRIO	60	TANQUE	105
MICTÓRIO	120	TORNEIRA DE LIMPEZA	60

CONVENÇÃO DE ALTURA DE PONTOS - SANITÁRIO			
PONTO	ALTURA (cm)	PONTO	ALTURA (cm)
BEBEDOURO	50	PIA	50
ESCOVÓDROMO	50	PONTO ESGOTO - SALA DE ESTERILIZAÇÃO	50
LAVATÓRIO	50	TANQUE	50

CONSORCIO SAÚDE CONCREMAT-MEP - CNPJ 60.255.454/0001-35
RUA JOAQUIM PALHARES, no. 40, ANDAR 5 - RIO DE JANEIRO/RJ - CEP 20.260-080 - FONE (21) 3535-4131

Medidas em centímetros

Antes de qualquer alteração consultar o responsável pelo projeto

HISTÓRICO DE ATUALIZAÇÃO

REVISÃO	DATA	DISCRIMINAÇÃO DE ATUALIZAÇÃO
R00	11/12/2025	EMIÇÃO INICIAL

NOME DO EMPREENDIMENTO: CENTRO DE ATENÇÃO PSICOSSOCIAL I

ENDEREÇO DO EMPREENDIMENTO: DIVERSOS (PROJETO PADRÃO)

TÍTULO DO DESENHO: DETALHES - HIDRÁULICO

DISCIPLINA: HIDROSSANITÁRIO

ETAPA: EXECUTIVO

PROJETISTA E COORDENADOR ARQUITETURA: CONSORCIO SAÚDE CONCREMAT-MEP - CNPJ 60.255.454/0001-35
RUA JOAQUIM PALHARES, no. 40, ANDAR 5 - RIO DE JANEIRO/RJ - CEP 20.260-080

RESPONSÁVEL TÉCNICO PELO PROJETO: RHIAN PETRIN DOS SANTOS
ENG. CIVIL - CREA/RJ 153.970/D

PRANCHA: 09/12

REVISÃO: R00

ESPECIALIDADE: HID

ESCALA: INDICADA