




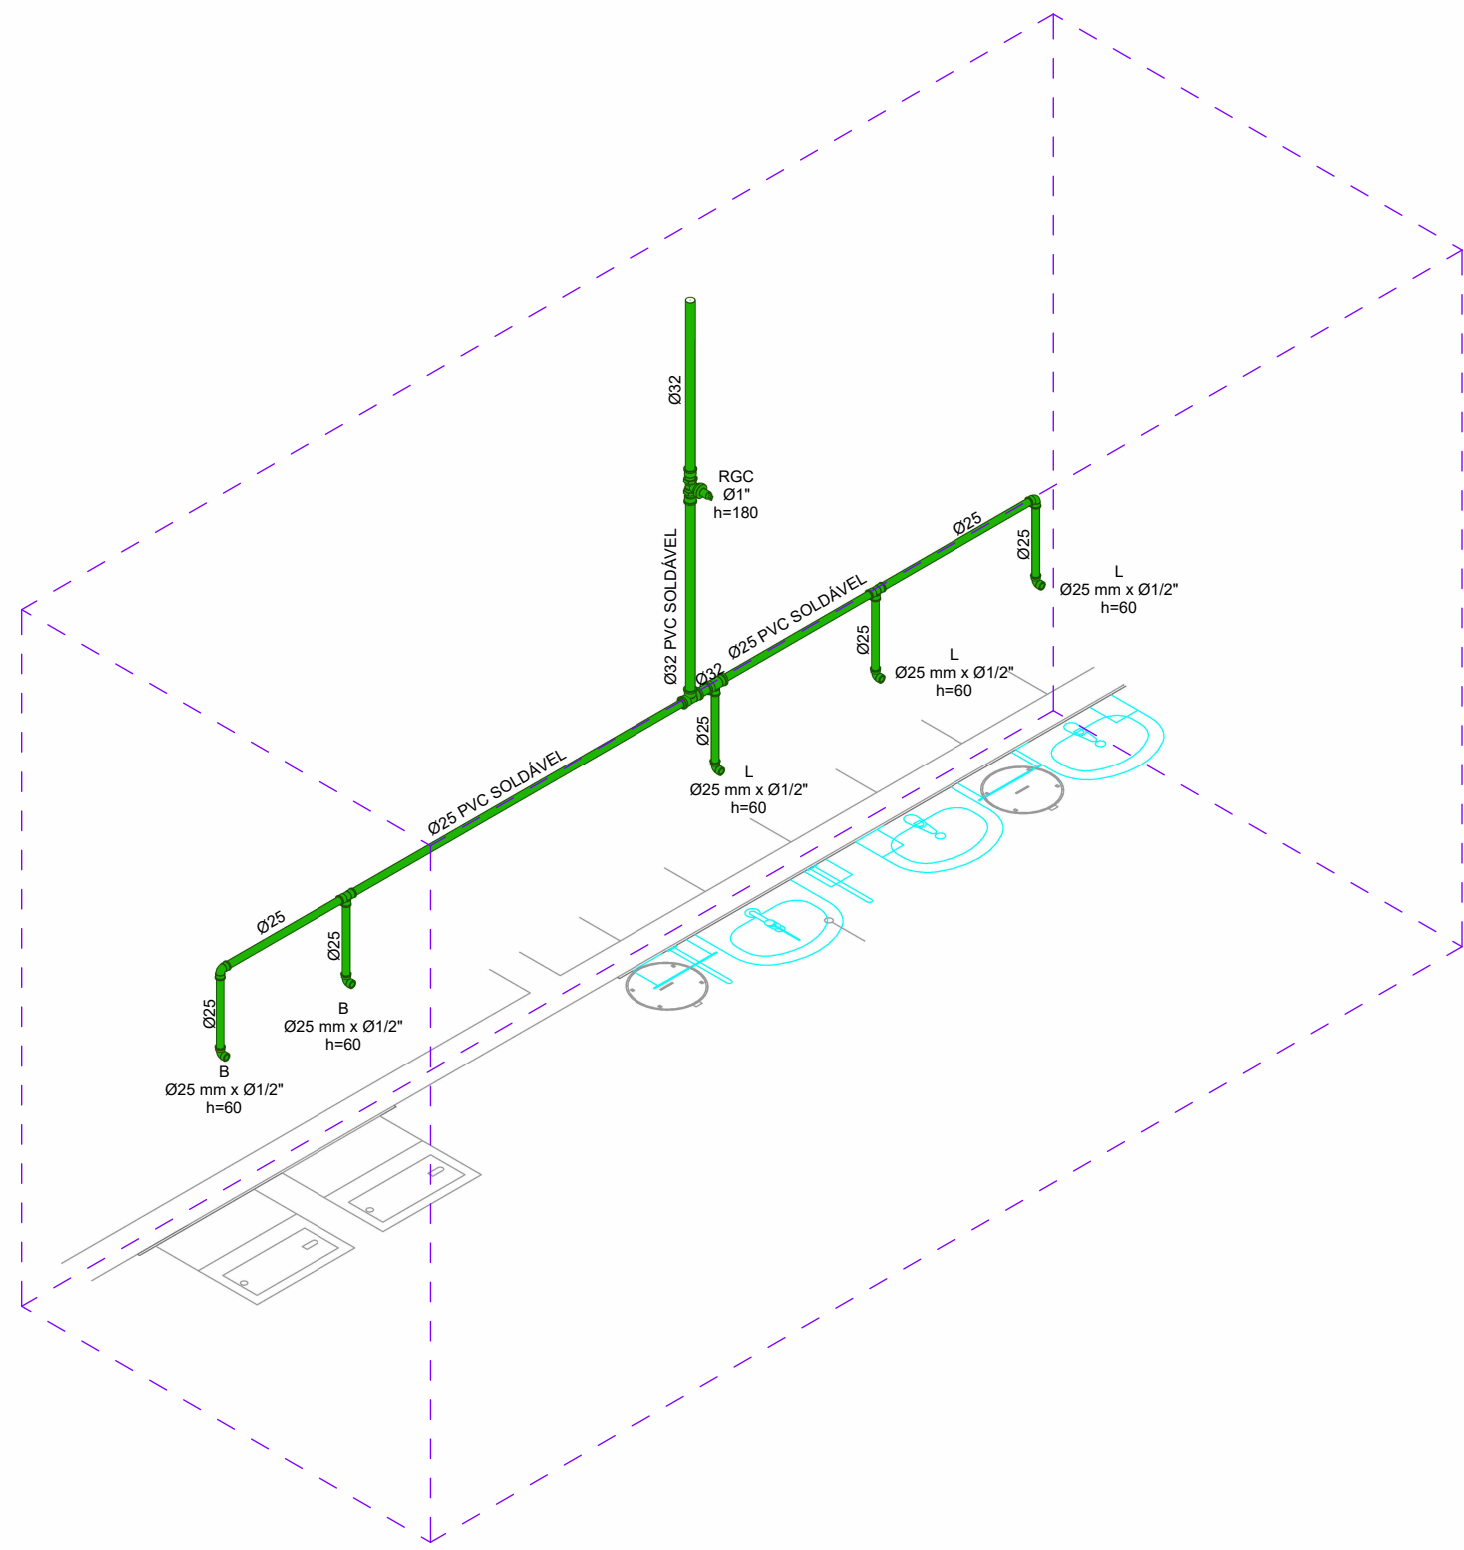


H16 ISOMÉTRICO H16
SEM ESCALA

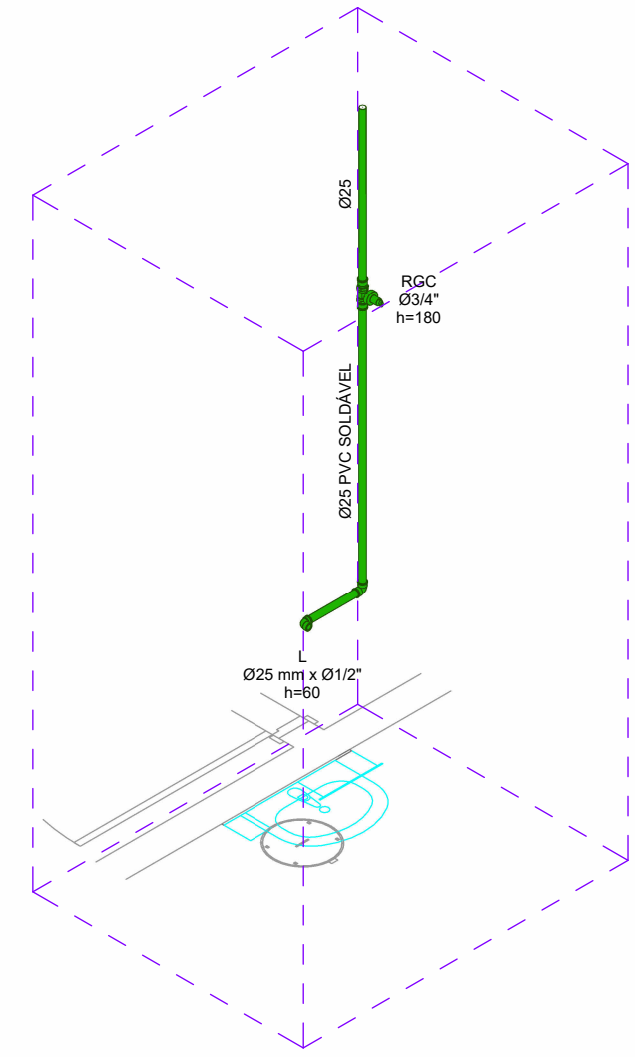


H17 ISOMÉTRICO H17
SEM ESCALA

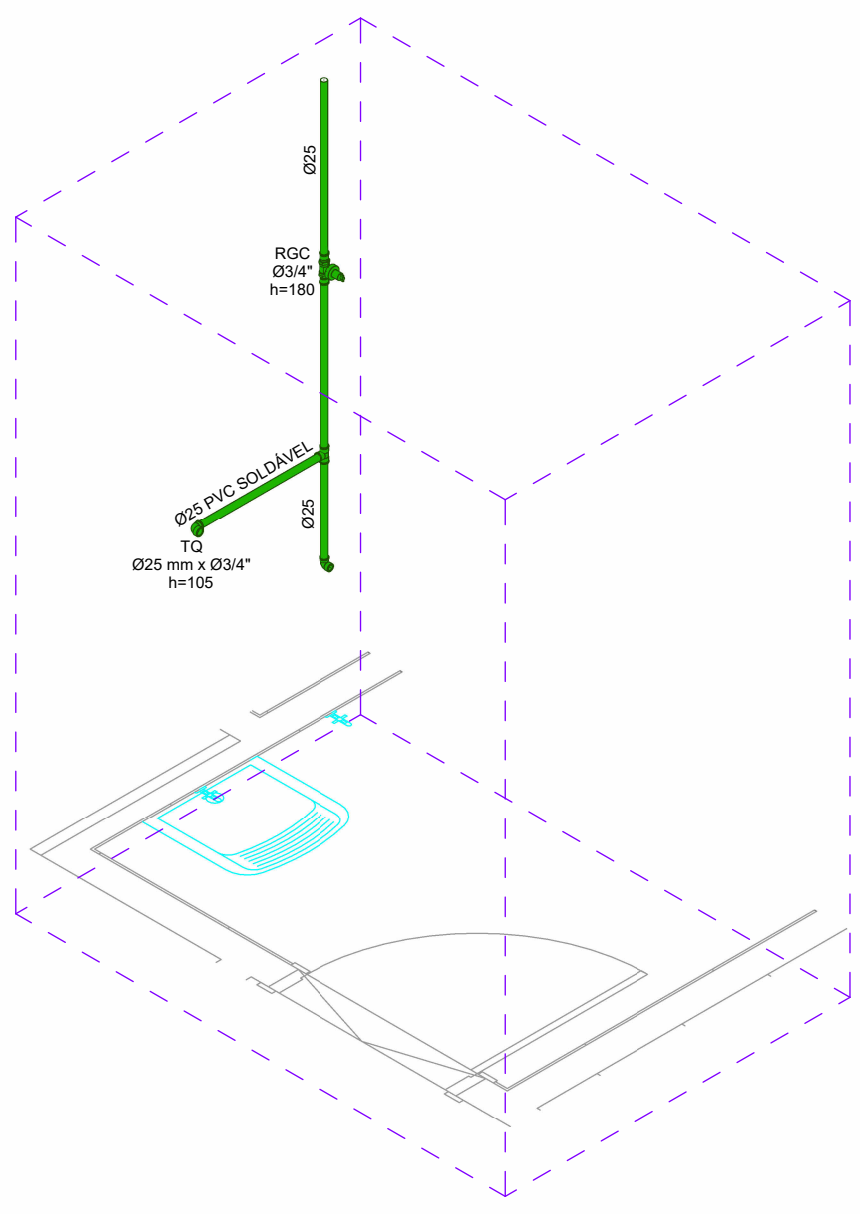


H18 ISOMÉTRICO H18
SEM ESCALA

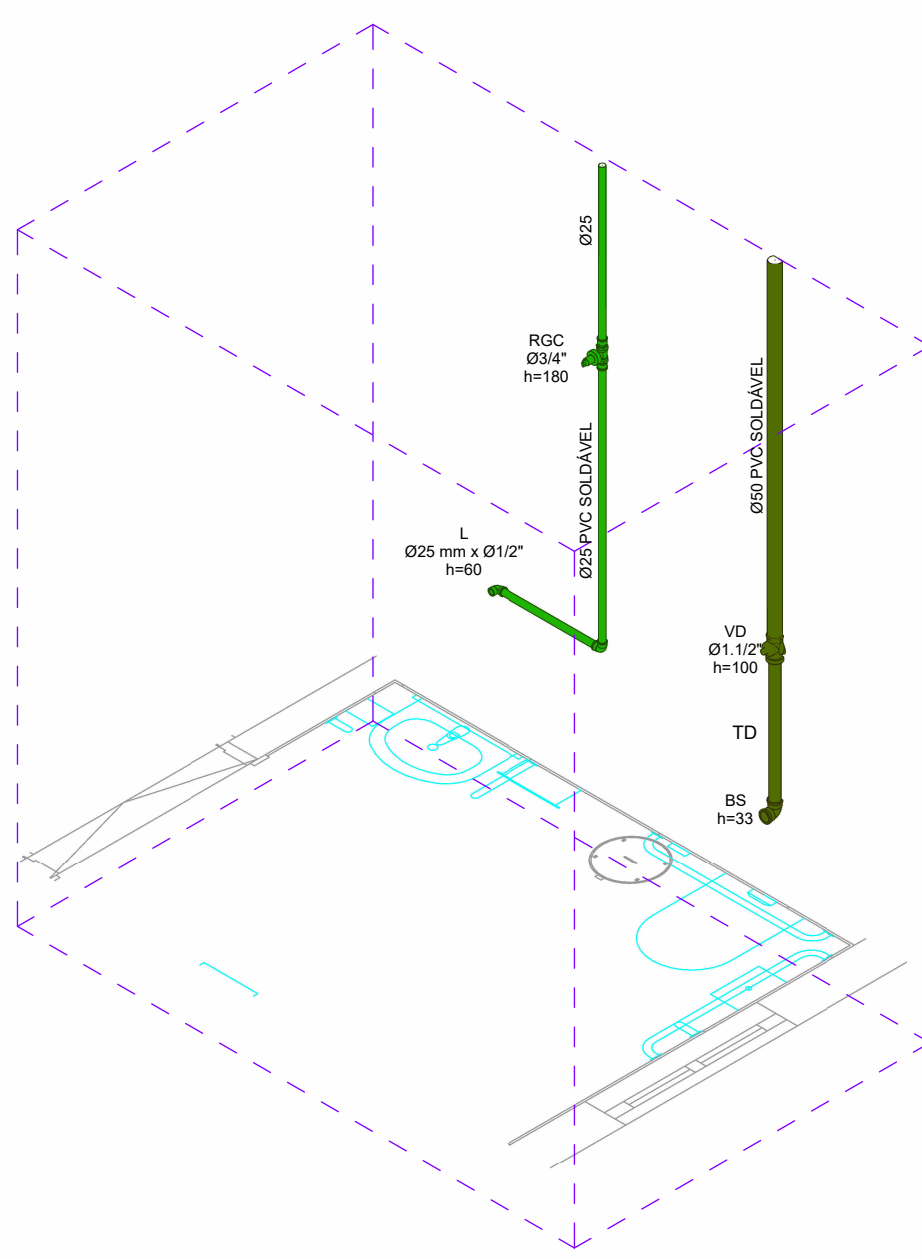


H19 ISOMÉTRICO H19
SEM ESCALA

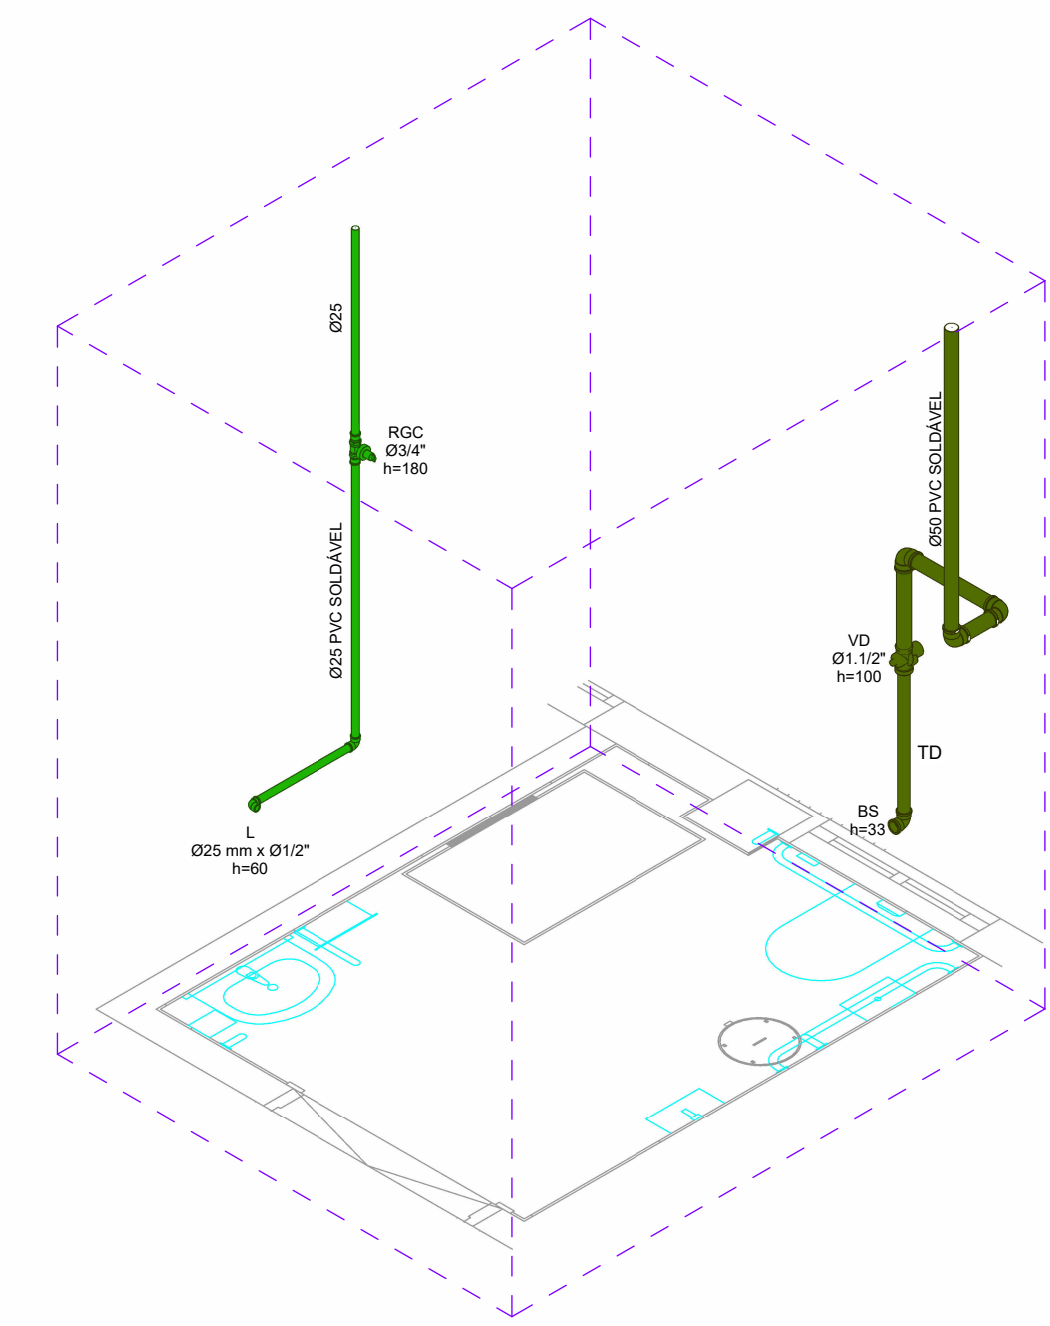

H20 ISOMÉTRICO H20
SEM ESCALA

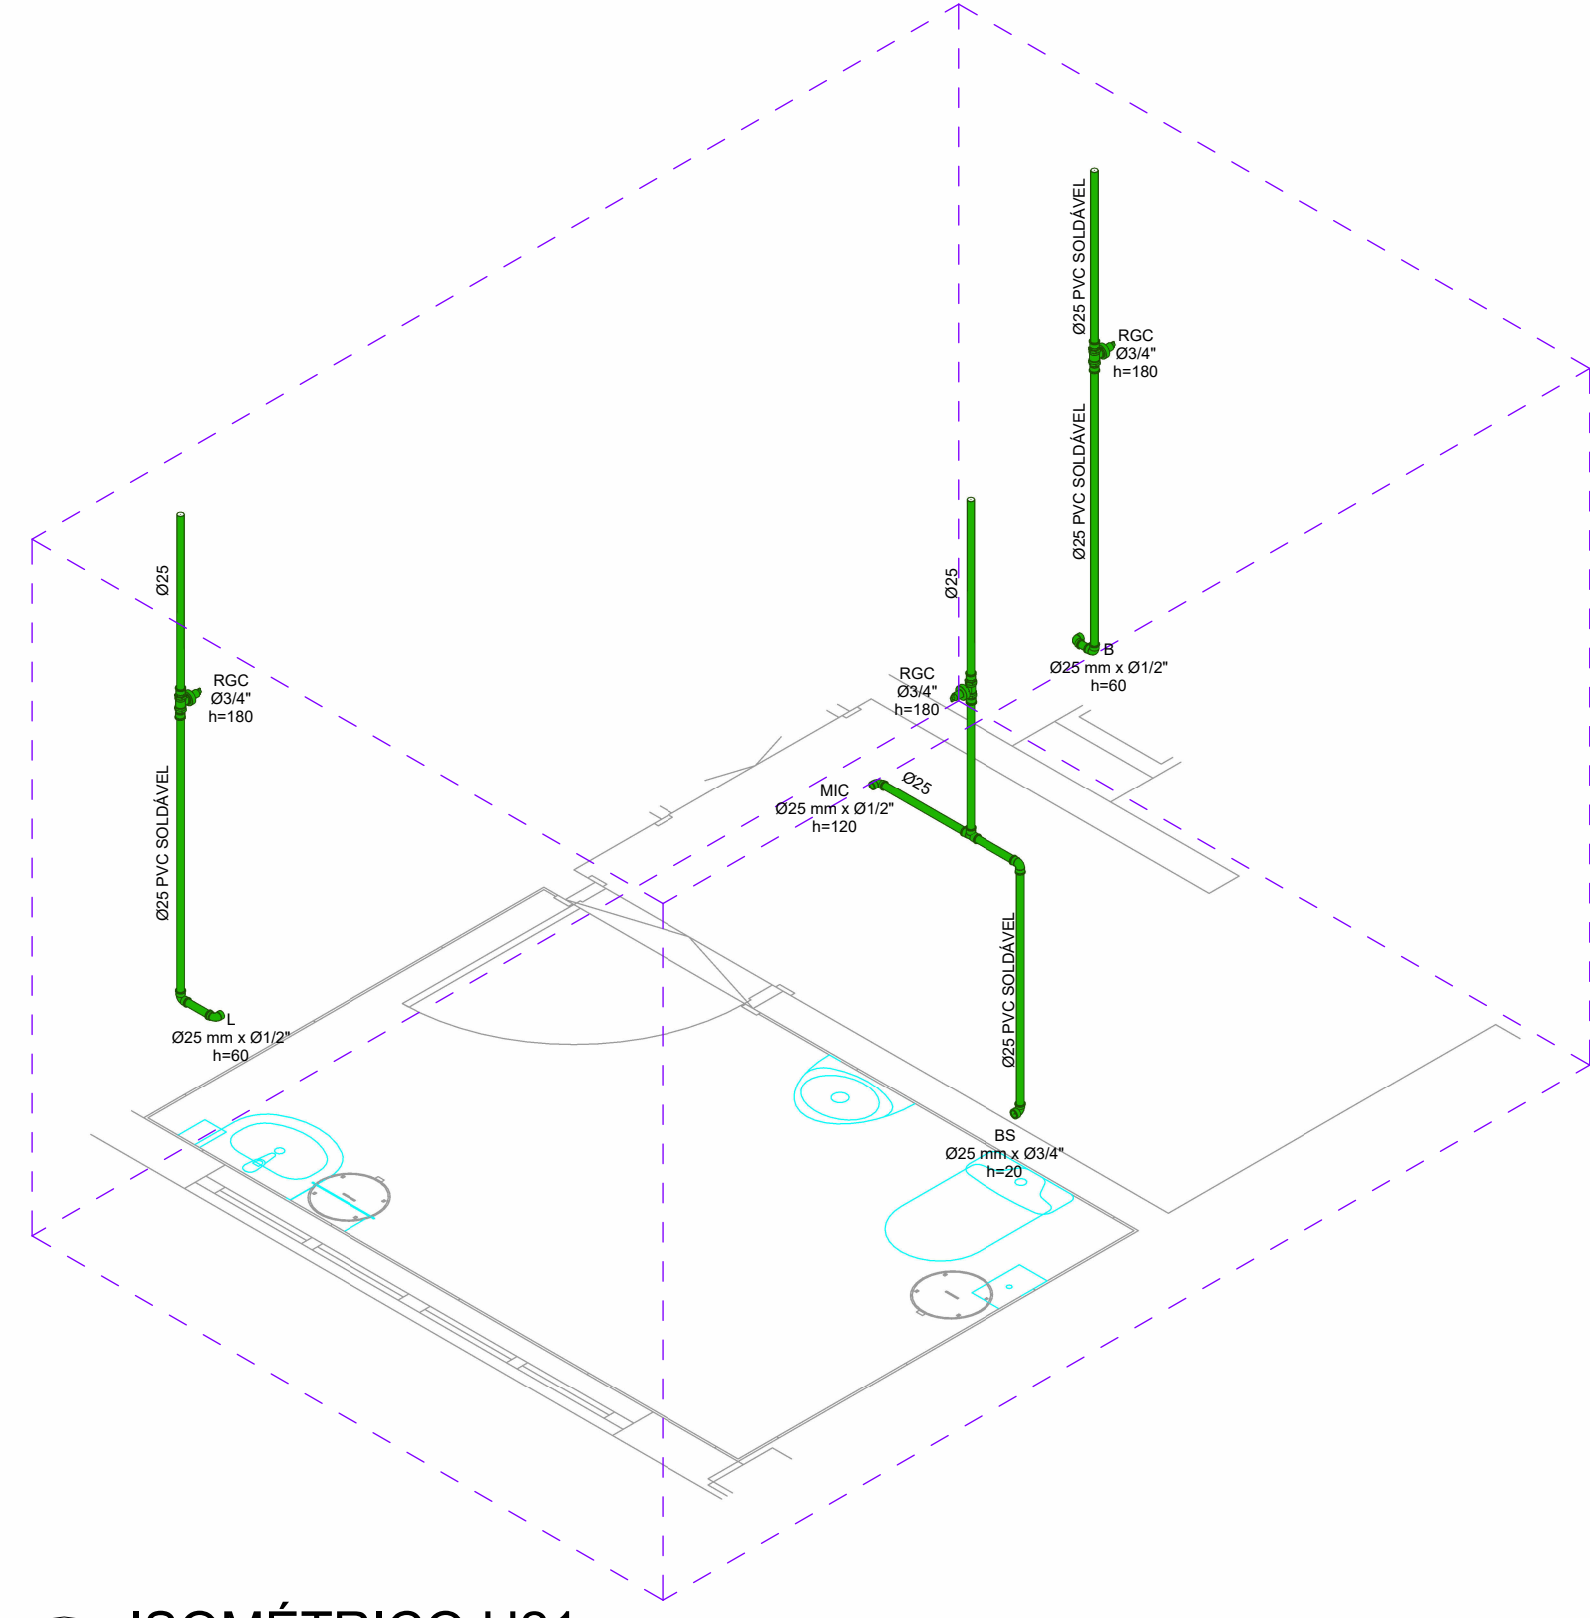

H21 ISOMÉTRICO H21
SEM ESCALA

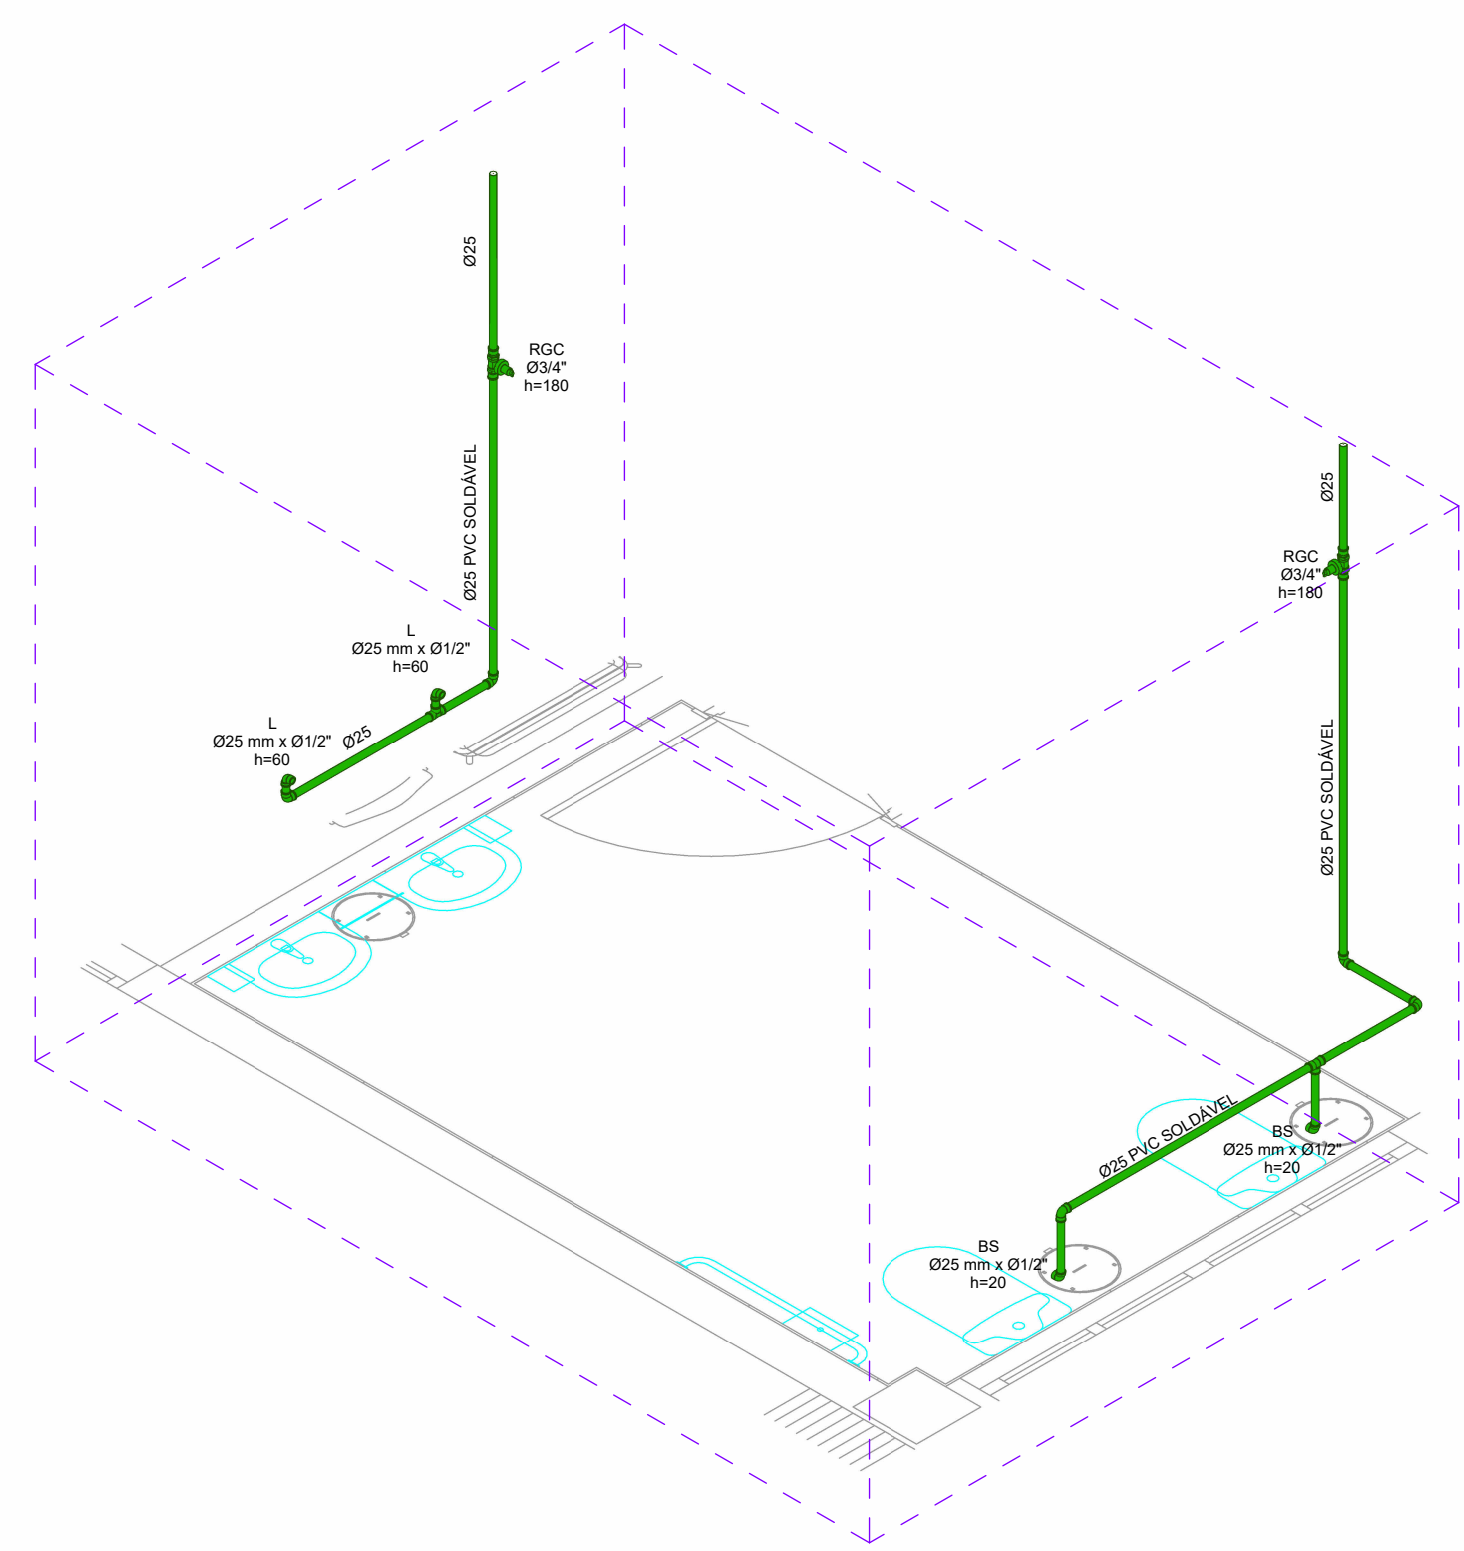

H22 ISOMÉTRICO H22
SEM ESCALA

CONVENÇÃO DE ALTURA DE PONTOS - HIDRÁULICO			
PONTO	ALTURA (cm)	PONTO	ALTURA (cm)
BACIA SANITÁRIA COM CAIXA ACOPLADA	20	PIA	105
BACIA SANITÁRIA COM VÁLVULA DE DESCARGA	33	PONTO ÁGUA FRIA - SALA DE ESTERELIZAÇÃO	100
BEBEDOURO	70/90	REGISTRO DE GAVETA	180
CHUVEIRO	210	REGISTRO DE PRESSÃO - CHUVEIRO ELÉTRICO	100
ESCOVÓDROMO	105	VÁLVULA DE DESCARGA - BWC	100
FILTRO	120	VÁLVULA DE DESCARGA - EXPURGO	120
LAVATÓRIO	60	TANQUE	105
MICTÓRIO	120	TORNEIRA DE LIMPEZA	60

CONVENÇÃO DE ALTURA DE PONTOS - SANITÁRIO			
PONTO	ALTURA (cm)	PONTO	ALTURA (cm)
BEBEDOURO	50	PIA	50
ESCOVÓDROMO	50	PONTO ESGOTO - SALA DE ESTERELIZAÇÃO	50
LAVATÓRIO	50	TANQUE	50

CONSÓRCIO SAÚDE CONCREMAT-MEP - CNPJ 60.255.454/0001-35
RUA JOAQUIM PALHARES, nº 40, ANDAR 5 - RIO DE JANEIRO/RJ - CEP 20.260-080 - FONE (21) 3535-4131
Medidas em centímetros. O valor da cota prevalece ao da escala.

Conferir medidas no local.
Antes de qualquer alteração consultar o responsável pelo projeto.

HISTÓRICO DE ATUALIZAÇÃO		
REVISÃO	DATA	DISCRIMINAÇÃO DE ATUALIZAÇÃO
R00	11/12/2025	EMIÇÃO INICIAL

NOME DO EMPREENDIMENTO: CENTRO DE ATENÇÃO PSICOSSOCIAL I

ENDEREÇO DO EMPREENDIMENTO: DIVERSOS (PROJETO PADRÃO)

TÍTULO DO DESENHO: DETALHES - HIDRÁULICO

DISCIPLINA: HIDROSSANITÁRIO

ETAPA: EXECUTIVO

PRANCHA: 10/12

ESPECIALIDADE: HID

REVISÃO: R00

ESCALA: INDICADA

PROJETISTA E COORDENADOR ARQUITETURA
CONSÓRCIO SAÚDE CONCREMAT-MEP - CNPJ 60.255.454/0001-35
RUA JOAQUIM PALHARES, nº 40, ANDAR 5 - RIO DE JANEIRO/RJ - CEP 20.260-080

RESPONSÁVEL TÉCNICO PELO PROJETO
RHIAN PETRIN DOS SANTOS
ENG. CIVIL - CREA/RJ 153.970/D