

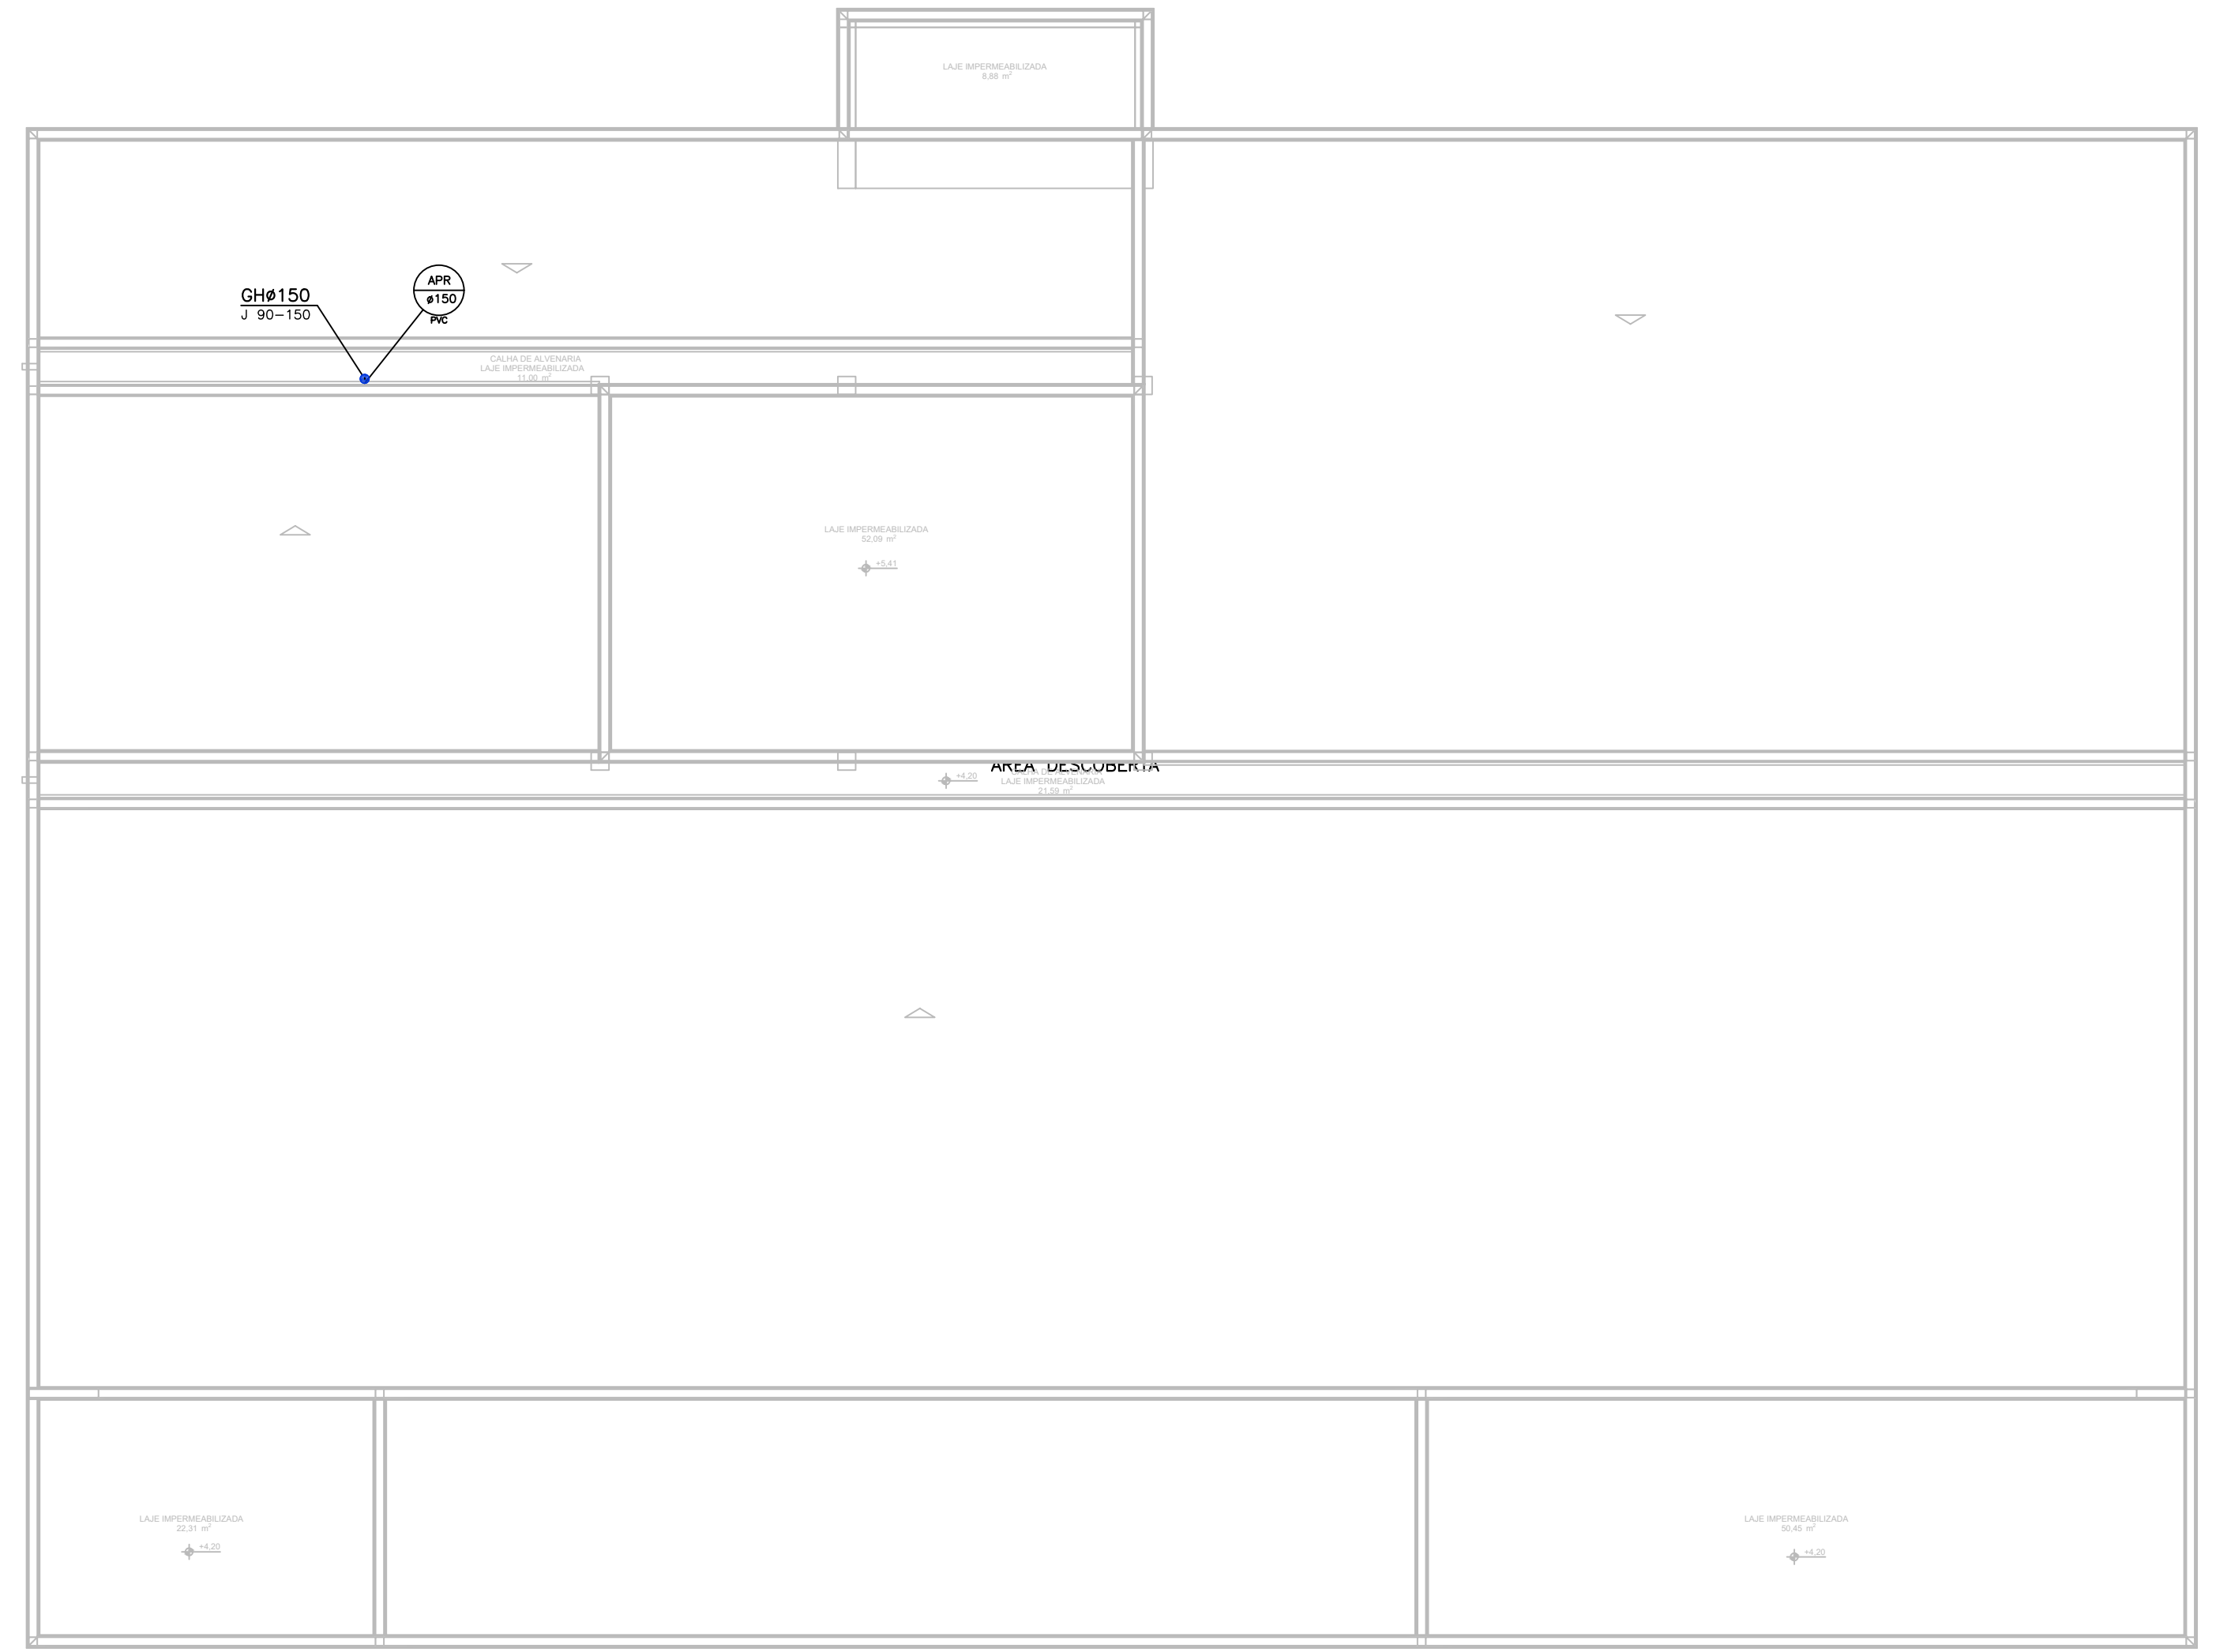


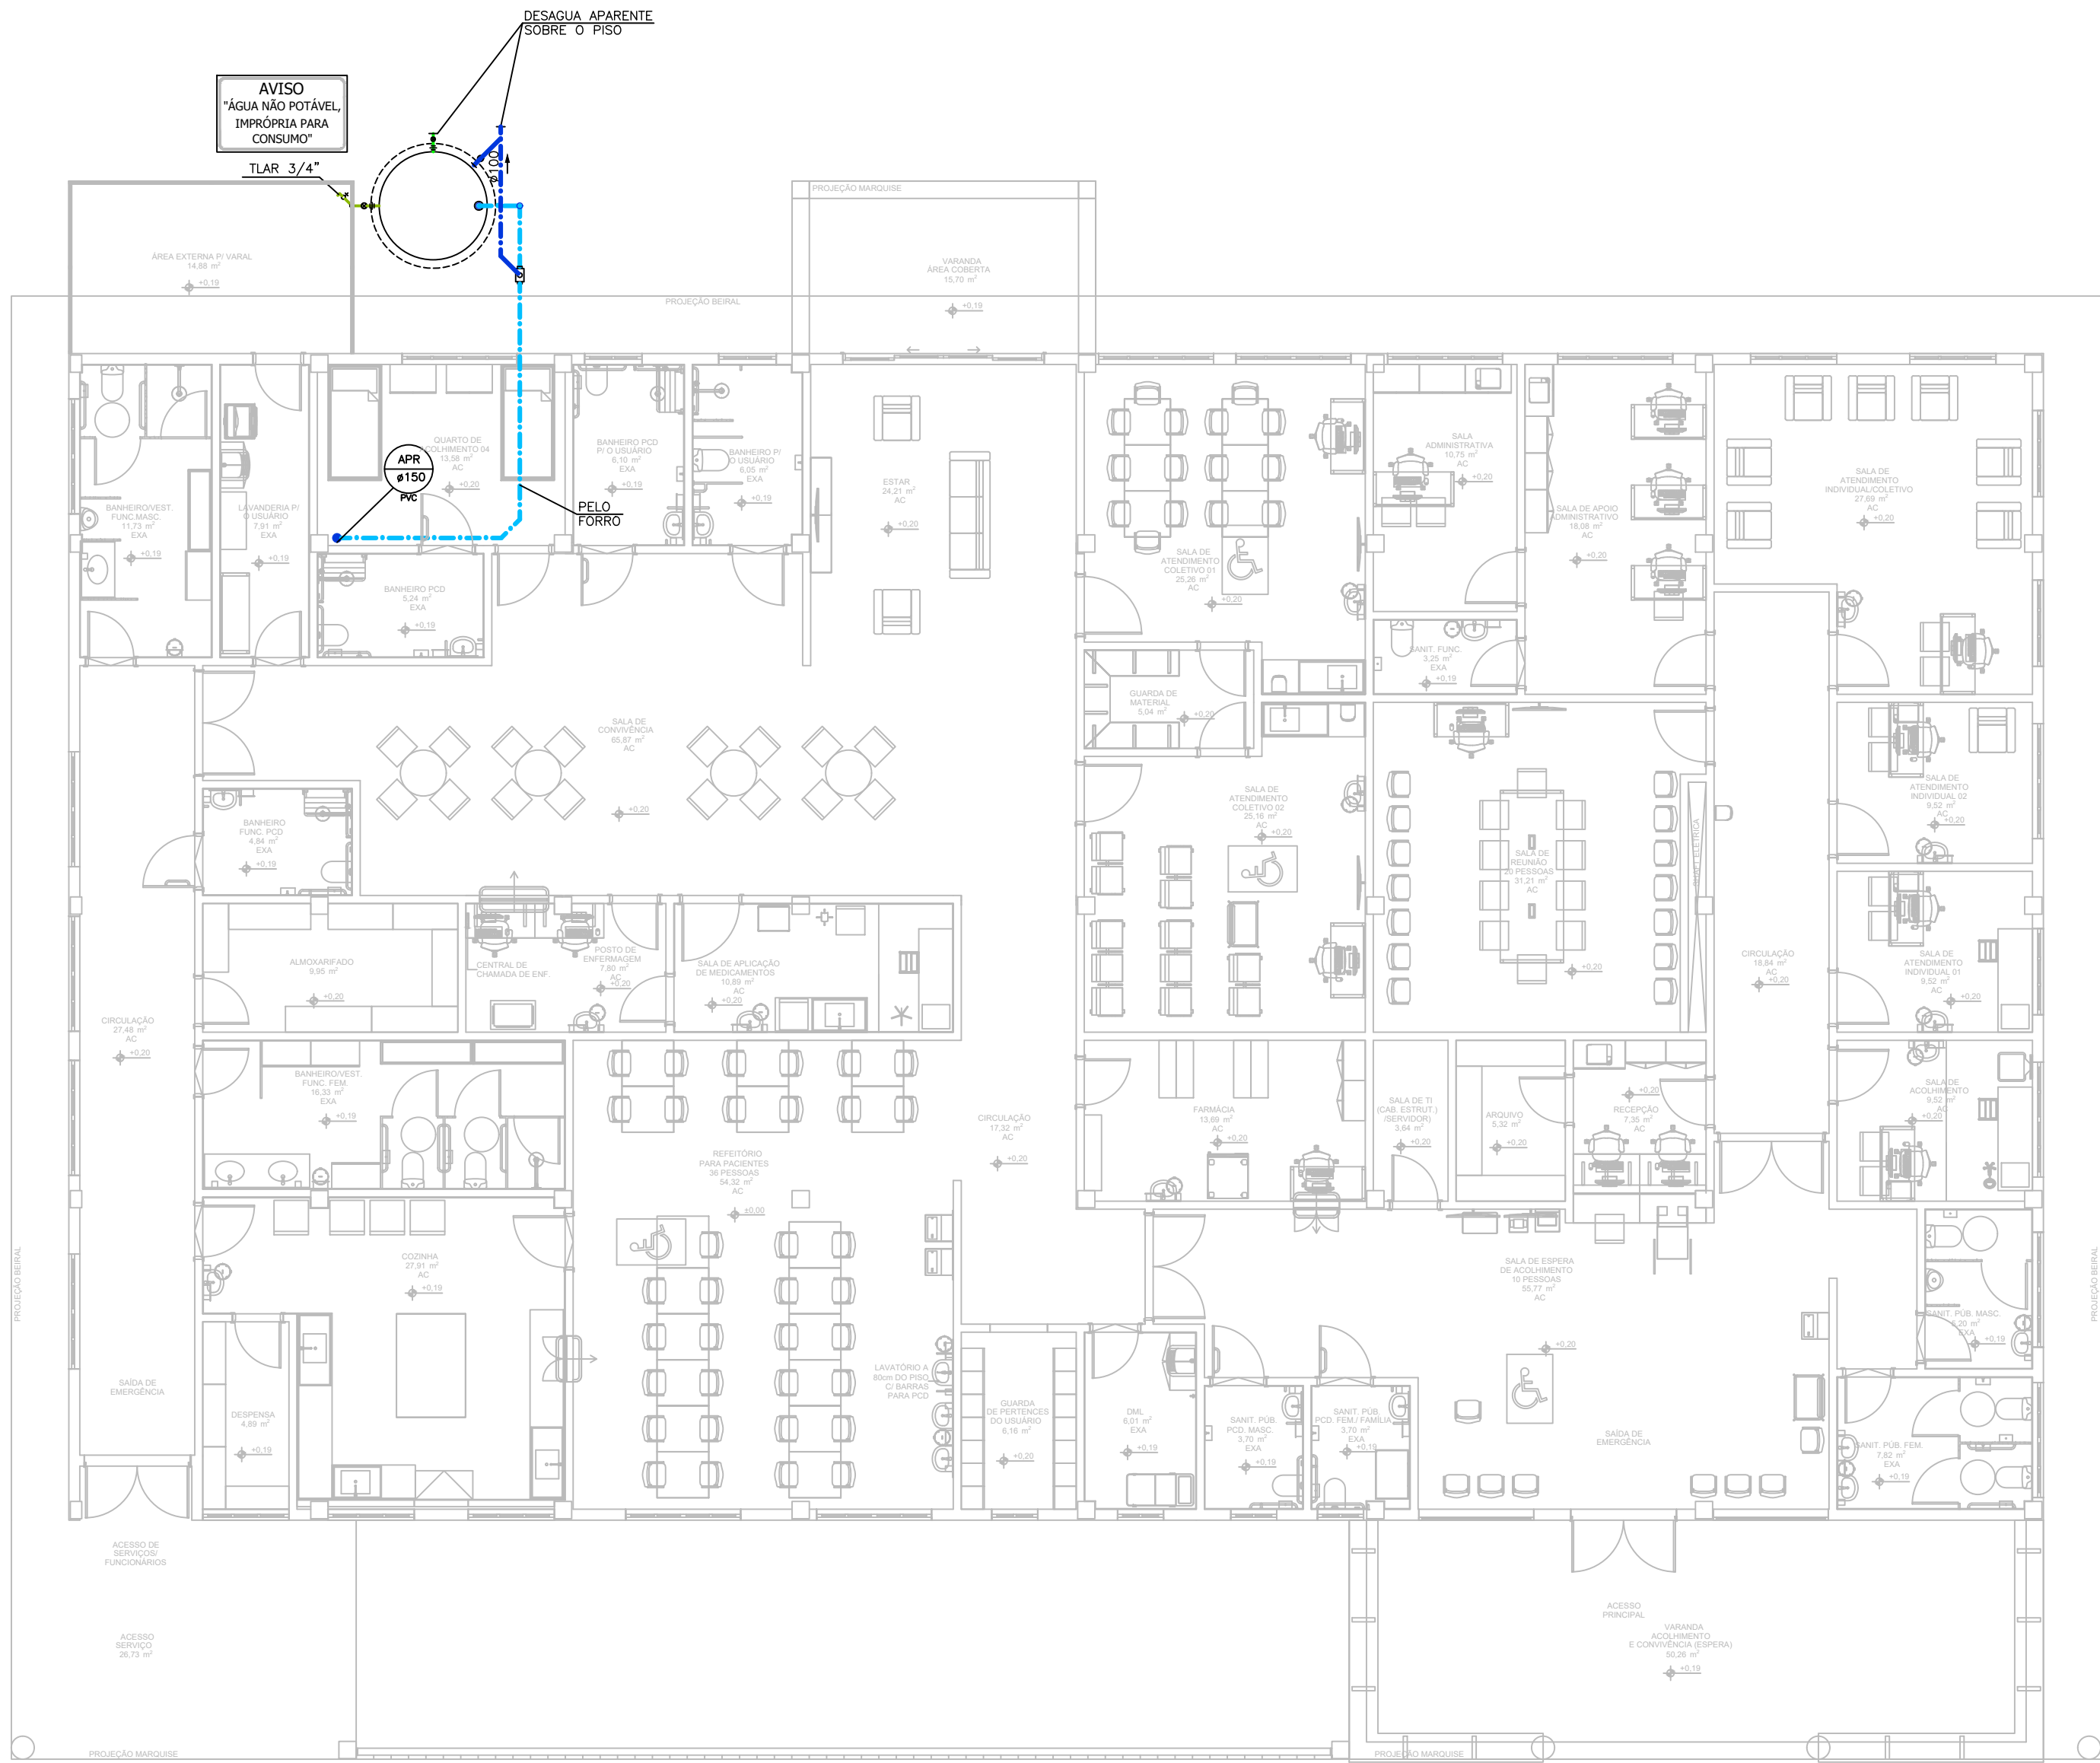


PLANTA PAVIMENTO TÉRREO E COBERTURA

ESCALA 1 : 100

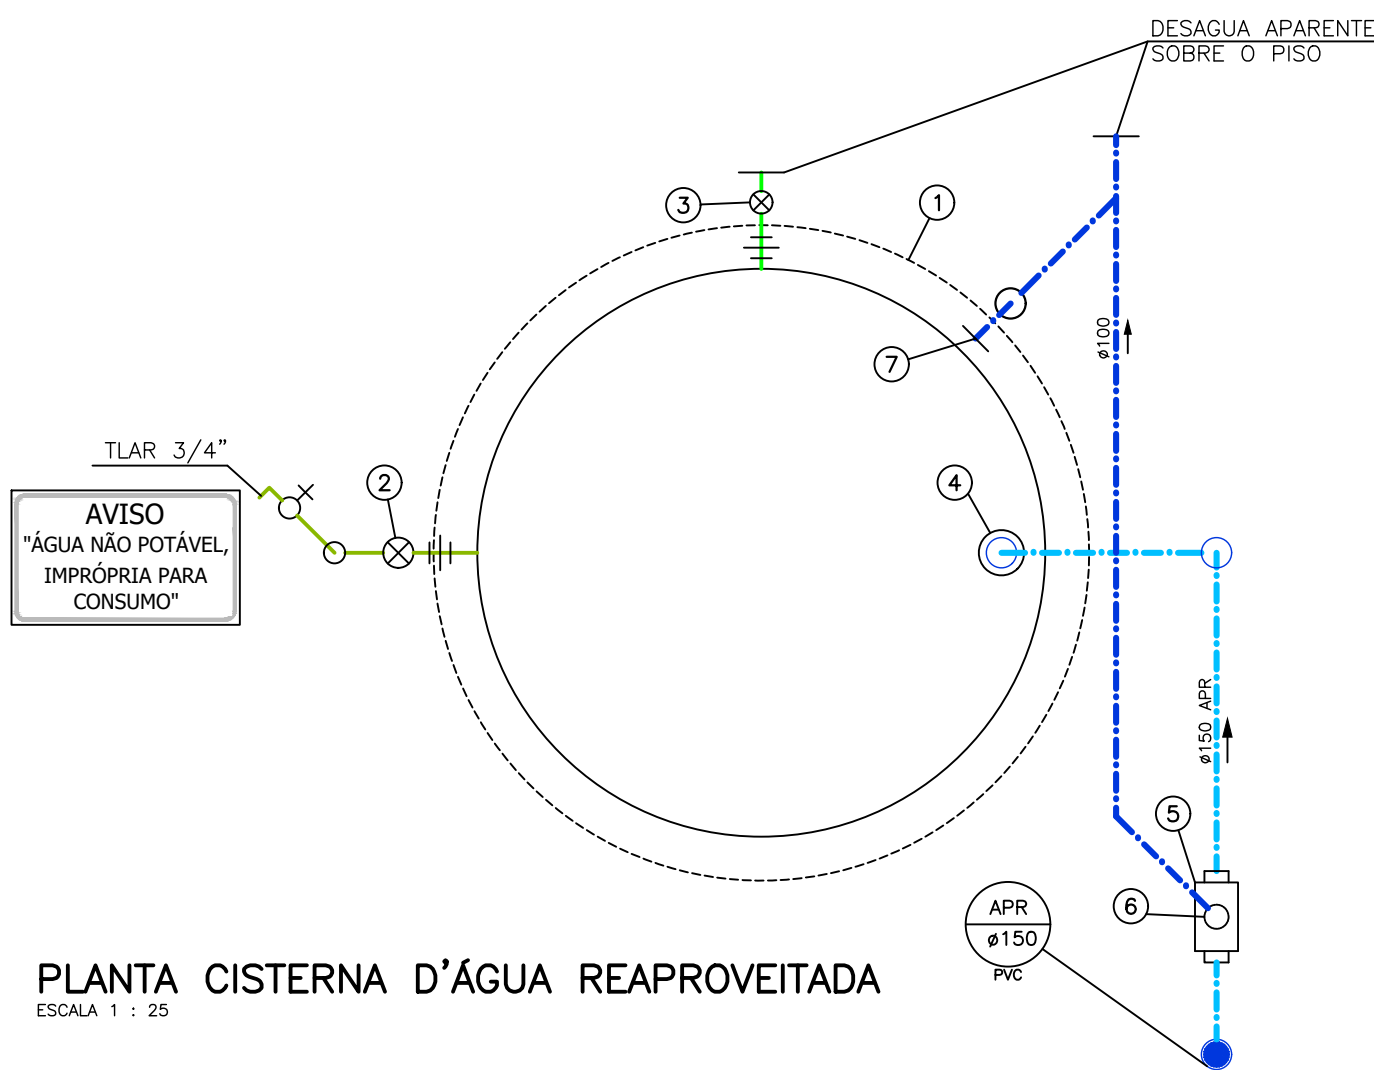

PLANTA CISTERNA D'ÁGUA REAPROVEITADA

ESCALA 1 : 25

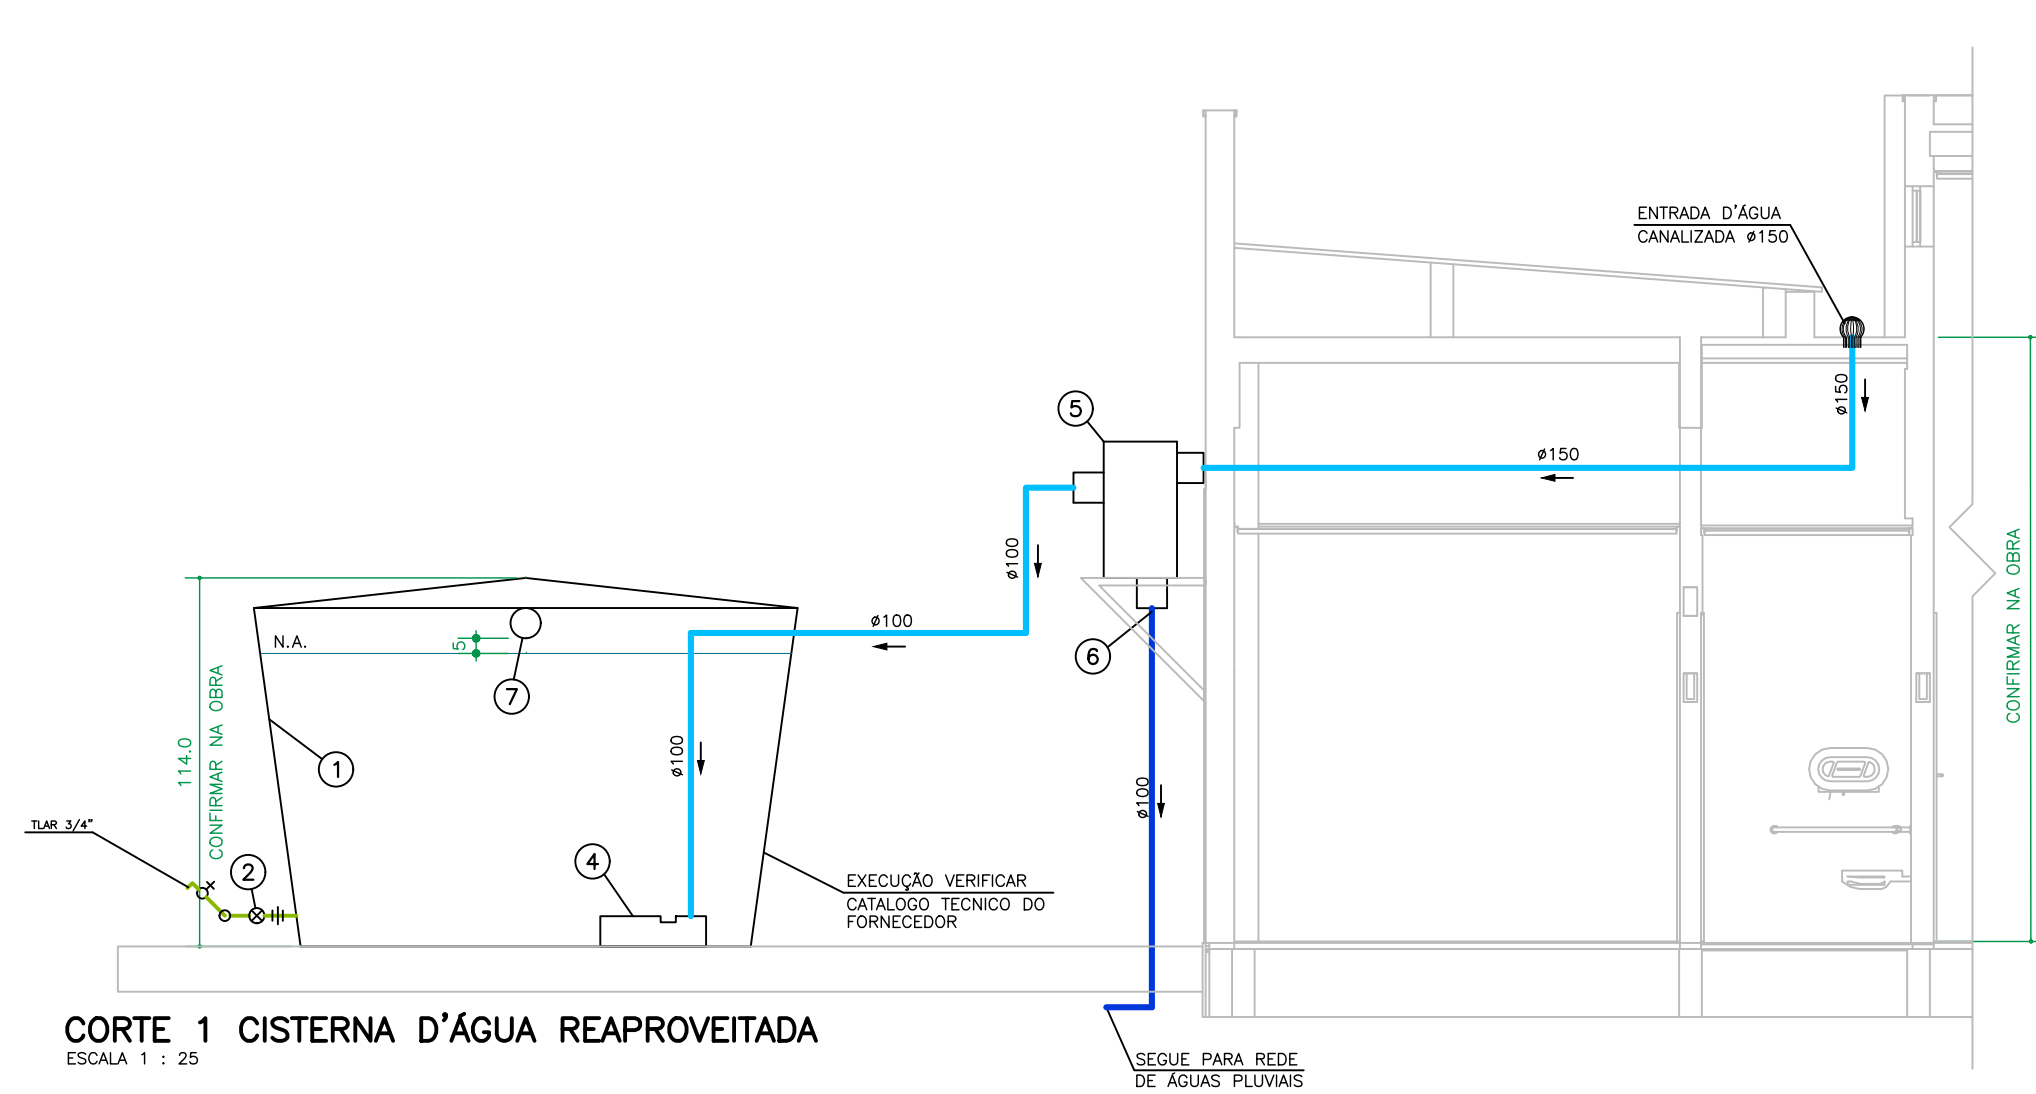

CORTE 1 CISTERNA D'ÁGUA REAPROVEITADA

ESCALA 1 : 25

LEGENDA CISTERNA D'ÁGUA REAPROVEITADA

- Caixa d'Água - Volume 3.000 litros Bakof Tec
diâmetro tampa = 217
diâmetro base = 188cm
altura = 114cm
- Registro de Gaveta Bruto #1"
- Registro de Gaveta Bruto #1.1/2"
- Freio D'água 100mm Ecoracional
- Filtro Cisterna Ecoracional - 90 m2 de telhado
- Descarte #100 - Liga na Rede de Águas Pluviais
- Sifão Ladrão 100mm Ecoracional

CONSORCIO SAÚDE CONCREMAT-MEP - CNPJ 00.255.454/0001-35
RUA JOAQUIM PALHARES, no. 40, ANDAR 5 - RIO DE JANEIRO/RJ - CEP 20.260-080 - FONE (21) 3535-4131
Medidas em centímetros
O valor da cota prevalece ao da escala

HISTÓRICO DE ATUALIZAÇÃO

REVISÃO	DATA	DISCRIMINAÇÃO DE ATUALIZAÇÃO
R00	11/12/2025	EMIÇÃO INICIAL
R01	14/01/2026	REVISÃO DO DETALHAMENTO DA CISTERNA DE ÁGUA REAPROVEITADA

NOME DO EMPREENDIMENTO: CENTRO DE ATENÇÃO PSICOSSOCIAL I

ENDEREÇO DO EMPREENDIMENTO: DIVERSOS (PROJETO PADRÃO)

TÍTULO DO DESENHO: PROJETO SISTEMA DE APROVEITAMENTO DE ÁGUA PLUVIAL

PROJETISTA E COORDENADOR ARQUITETURA: CONSORCIO SAÚDE CONCREMAT-MEP - CNPJ 00.255.454/0001-35
RUA JOAQUIM PALHARES, no. 40, ANDAR 5 - RIO DE JANEIRO/RJ - CEP 20.260-080

RESPONSÁVEL TÉCNICO PELO PROJETO: RIVAN PETRIN DOS SANTOS
ENG. CIVIL - CREA PR 153.970/D

PRANCHAS: 01/01
ESPECIALIDADE: HID
REVISÃO: R01
ESCALA: INDICADA