

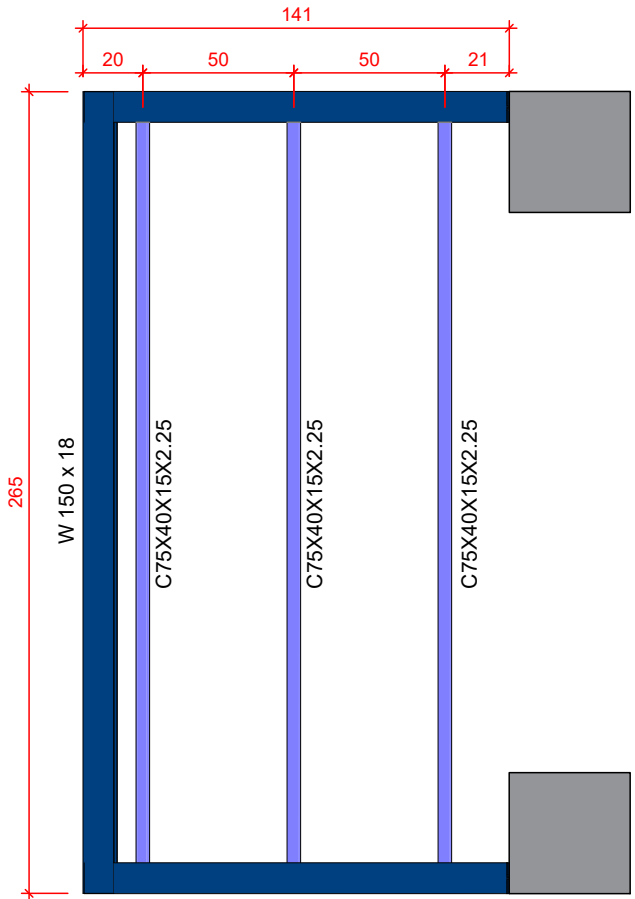


A3\_est (630 X 297 mm)

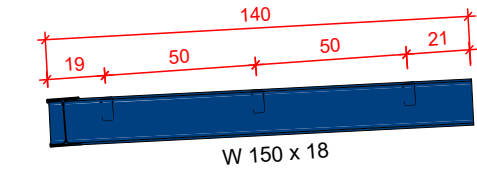


1 VISTA SUPERIOR MARQUISE 01  
Escala: 1:25


MAPA CHAVE

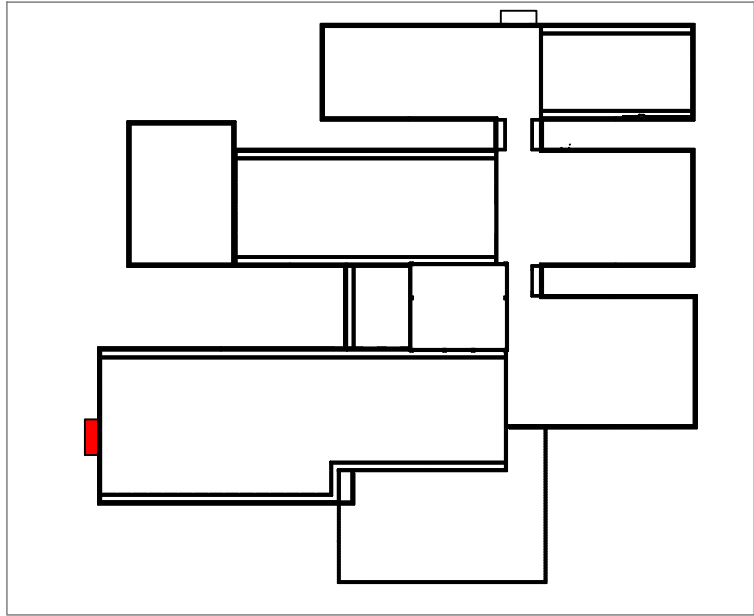

2 CORTE MARQUISE 01  
Escala: 1:25

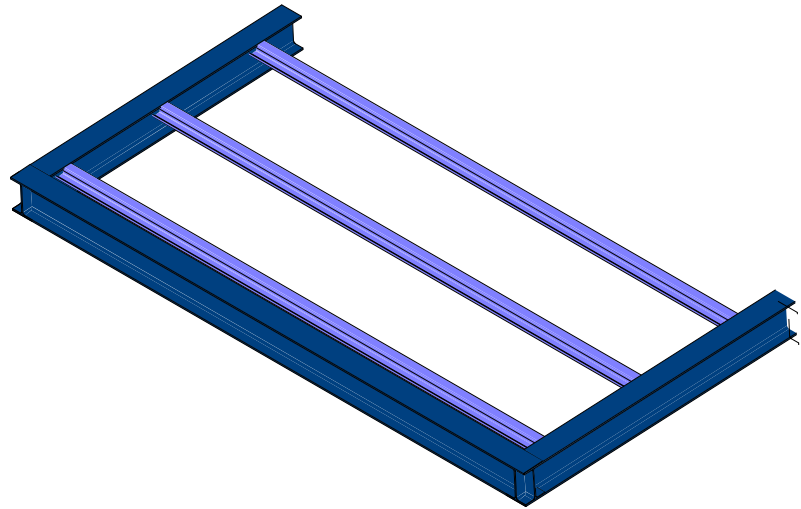

3 VISTAS 3D MARQUISE 01  
Sem escala

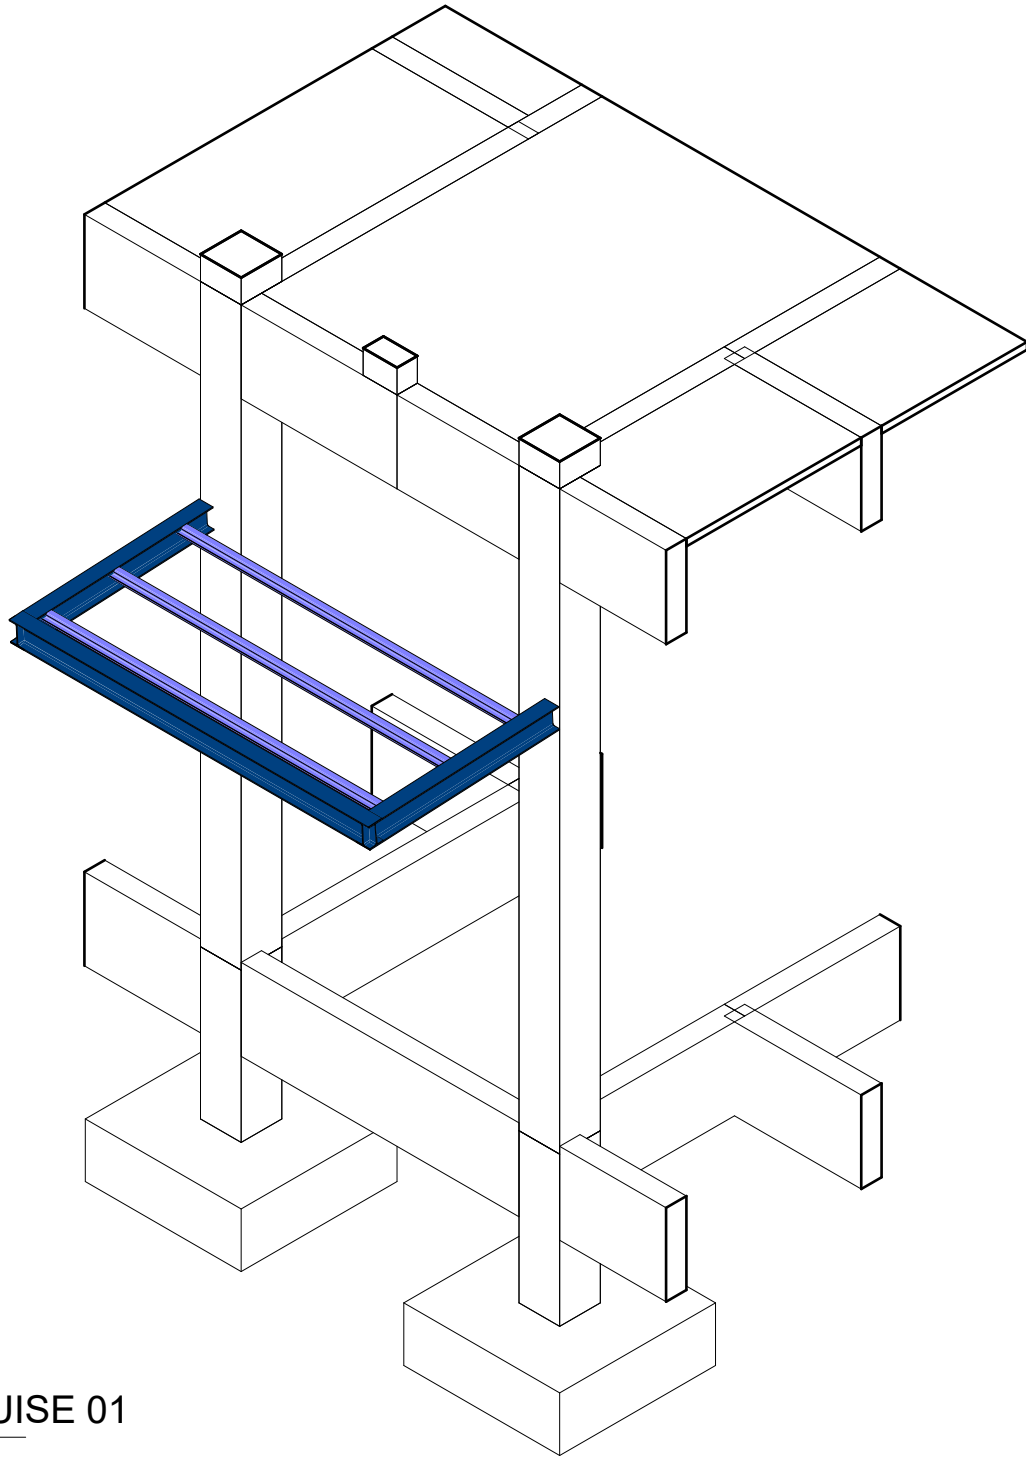


NOTAS GERAIS

- DIMENSÕES EM CENTÍMETRO, EXCETO ONDE INDICADO DE OUTRA FORMA, AS COTAS DE IMPLANTAÇÃO DA OBRA BEM COMO AS COTAS E OS NÍVEIS DAS FORMAS DEVERÃO SER VERIFICADOS E ACEITOS PELO RESPONSÁVEL TÉCNICO DA OBRA ANTES DA EXECUÇÃO;
- MATERIAIS E MÉTODOS  
AÇO LAMINADO: ASTM A572 gr50  
AÇO PARA CHAPAS: ASTM A36  
CHUMBADOR: ABNT 1010/20  
PARAFUSOS: ASTM A325
- SOLDAS E ELETRODOS  
MATERIAL DE ADIÇÃO (SOLDAS): ELETRODOS DA SÉRIE E70XX.  
PARA OS MATERIAIS UTILIZADOS E O PROCEDIMENTO DE SOLDA SMAW (ARCO ELÉTRICO COM ELETRODO REVESTIDO). CUMPREM-SE AS CONDIÇÕES DE COMPATIBILIDADE ENTRE MATERIAIS EXIGIDAS PELO ITEM 6.2.4 ABNT NBR 8800:2008.
- A ESTRUTURA DEVERÁ RECEBER PROTEÇÃO ANTI-CORROSIVA E PINTURA À BASE DE EPÓXI.

MÉTODO DE REPRESENTAÇÃO DE SOLDAS

CONFORME A FIGURA 2 DE ANSI/AWS A2.4-98 E OS TIPOS DE SOLDAS UTILIZADOS NESTE PROJETO, DESENVOLVE-SE O SEGUINTE ESQUEMA DE REPRESENTAÇÃO DE UMA SOLDA:

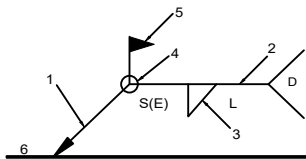

- REFERÊNCIAS:
- 1: SETA (LIGAÇÃO ENTRE 2 E 6)
  - 2: LINHA DE REFERÊNCIA
  - 3: SÍMBOLO DE SOLDA
  - 4: SÍMBOLO SOLDA PERIMETRAL.
  - 5: SÍMBOLO DE SOLDA NO LOCAL DE MONTAGEM.
  - 6: LINHA DO DESENHO QUE IDENTIFICA A LIGAÇÃO PROPOSTA.
  - S: PROFUNDIDADE DO BISEL. EM SOLDAS EM ÂNGULO, É O LADO DO CORDÃO DE SOLDA.
  - (E): TAMANHO DO CORDÃO EM SOLDAS DE TOPO.
  - L: COMPRIMENTO EFETIVO DO CORDÃO DE SOLDA
  - D: DADO SUPLEMENTAR. EM GERAL, A SÉRIE DE ELETRODO A UTILIZAR E O PROCESSO PRÉ-QUALIFICADO DE SOLDA.

| Designação      | Ilustração | Símbolo |
|-----------------|------------|---------|
| Solda de filete |            |         |

|   | DATA       | CONTEÚDO        | REV               | DATA     | CONTEÚDO |
|---|------------|-----------------|-------------------|----------|----------|
| R00   | 17/12/2025 | EMISSÃO INICIAL |                   |          |          |
|   |            |                 |                   |          |          |
|   |            |                 |                   |          |          |
| Nome do Empreendimento   |            |                 |                   |          |          |
| PROSUS II-CENTRO ESPECIALIZADO EM REABILITAÇÃO - CER TIPO 3   |            |                 |                   |          |          |
| Endereço do Empreendimento   |            |                 | Disciplina        |          |          |
| DIVERSOS (PROJETO PADRÃO)   |            |                 | METÁLICA          |          |          |
| Título do desenho   |            |                 | Etapa             |          |          |
| DETALHAMENTO DA MARQUISE 01   |            |                 | PROJETO EXECUTIVO |          |          |
| <div><div><div>CONSÓRCIO</div><div>SAÚDE</div><div>CONCREMAT   MEP</div></div></div>   |            |                 | Especialidade     | Prancha  |          |
|   |            |                 | EMT               | 03/11    |          |
| <div><div>Projetoista e coordenador</div><div>CONSÓRCIO SAÚDE CONCREMAT-MEP - CNPJ 60.255.454/0001-35<br/>RUA JOAQUIM PALHARES, no. 40, ANDAR 5 - RIO DE JANEIRO/RJ - CEP 20.260-080<br/>FONE (21) 3535-4131</div><div>Responsável Técnico pelo Projeto Executivo</div><div>MURILO MATOS CONCEIÇÃO<br/>Engenhro CREA/BA nº 3000089290</div></div> |            |                 | Revisão           | Escala   |          |
|   |            |                 | R00               | INDICADA |          |
| BIMcloud: MEP - BIMcloud Basic para o Archicad 24/635 PROSUS/635.08 CER TIPO IV_R00   |            |                 |                   |          |          |