




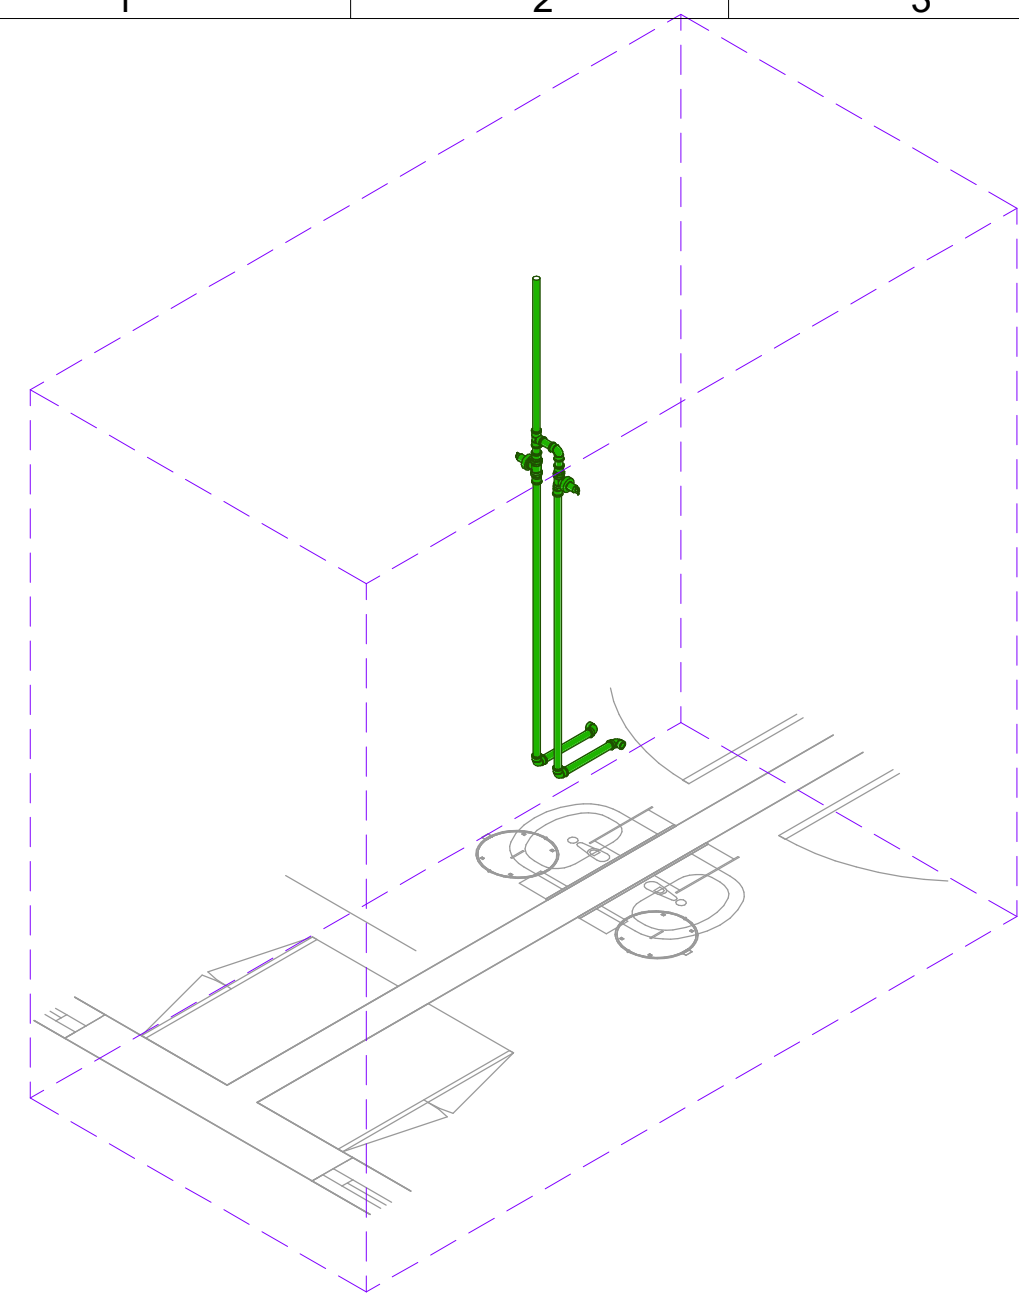


1 ISOMÉTRICO H01  
SEM ESCALA

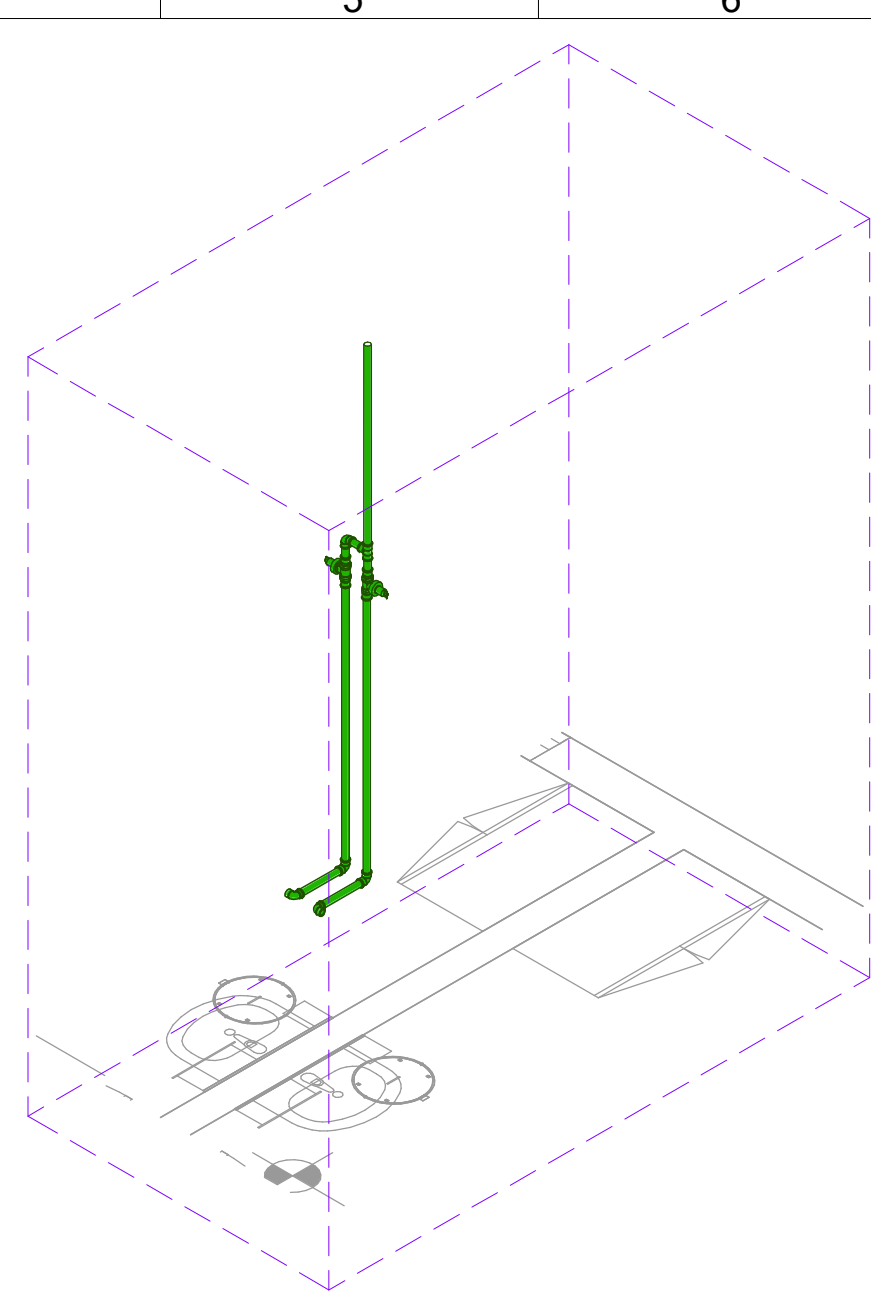


2 ISOMÉTRICO H02  
SEM ESCALA

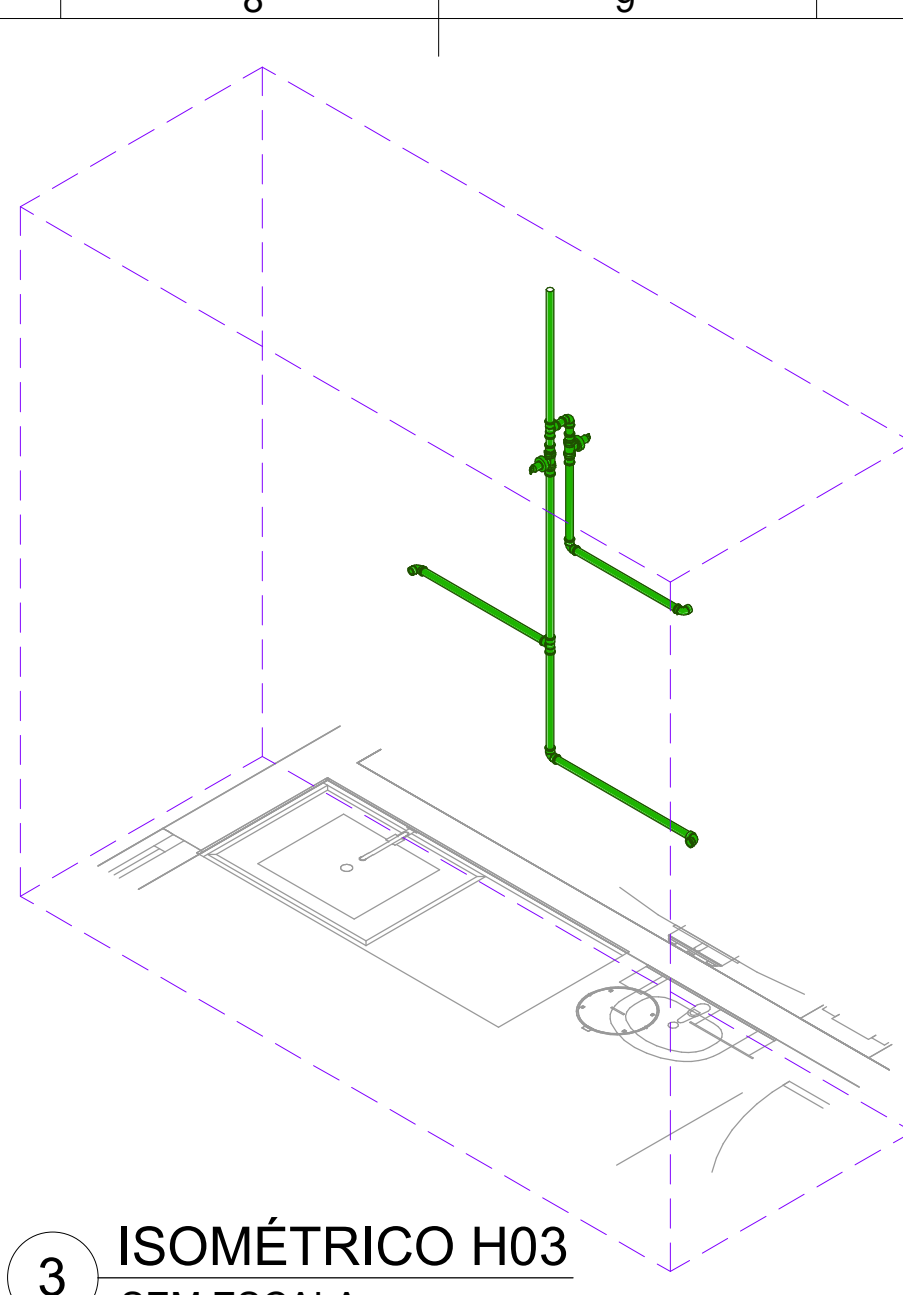


3 ISOMÉTRICO H03  
SEM ESCALA

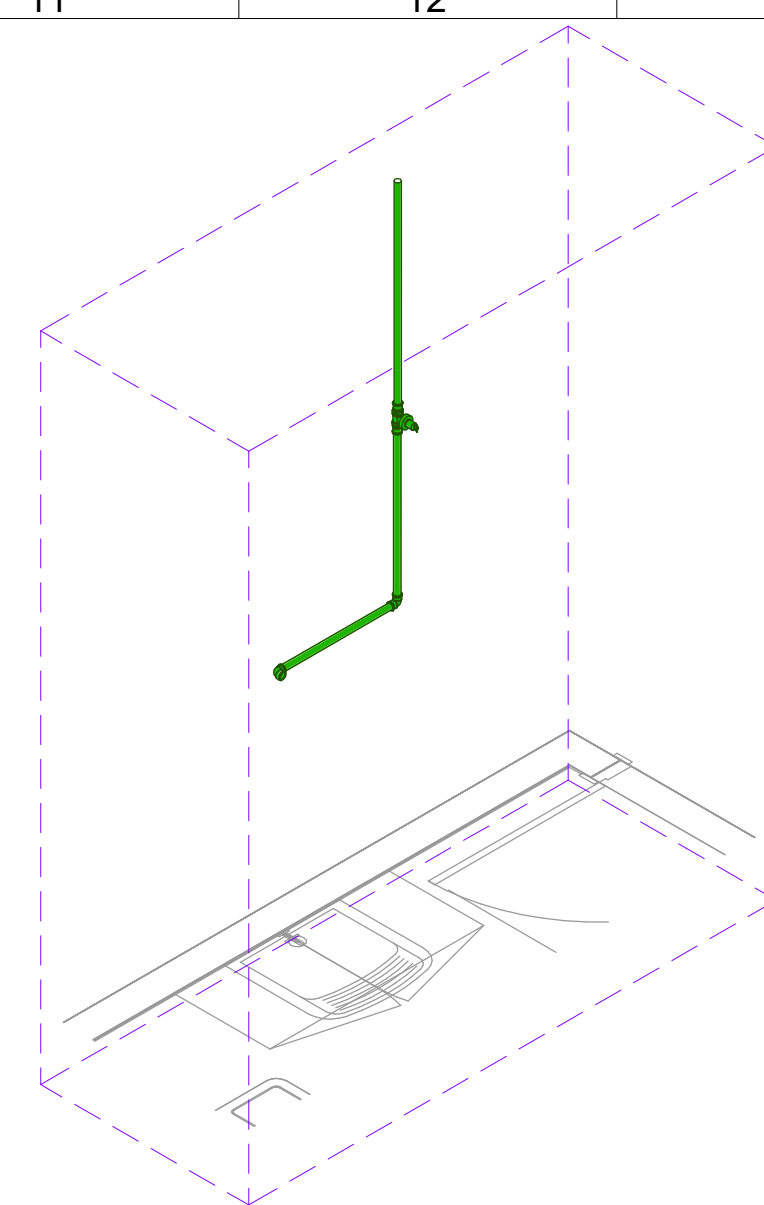


4 ISOMÉTRICO H04  
SEM ESCALA

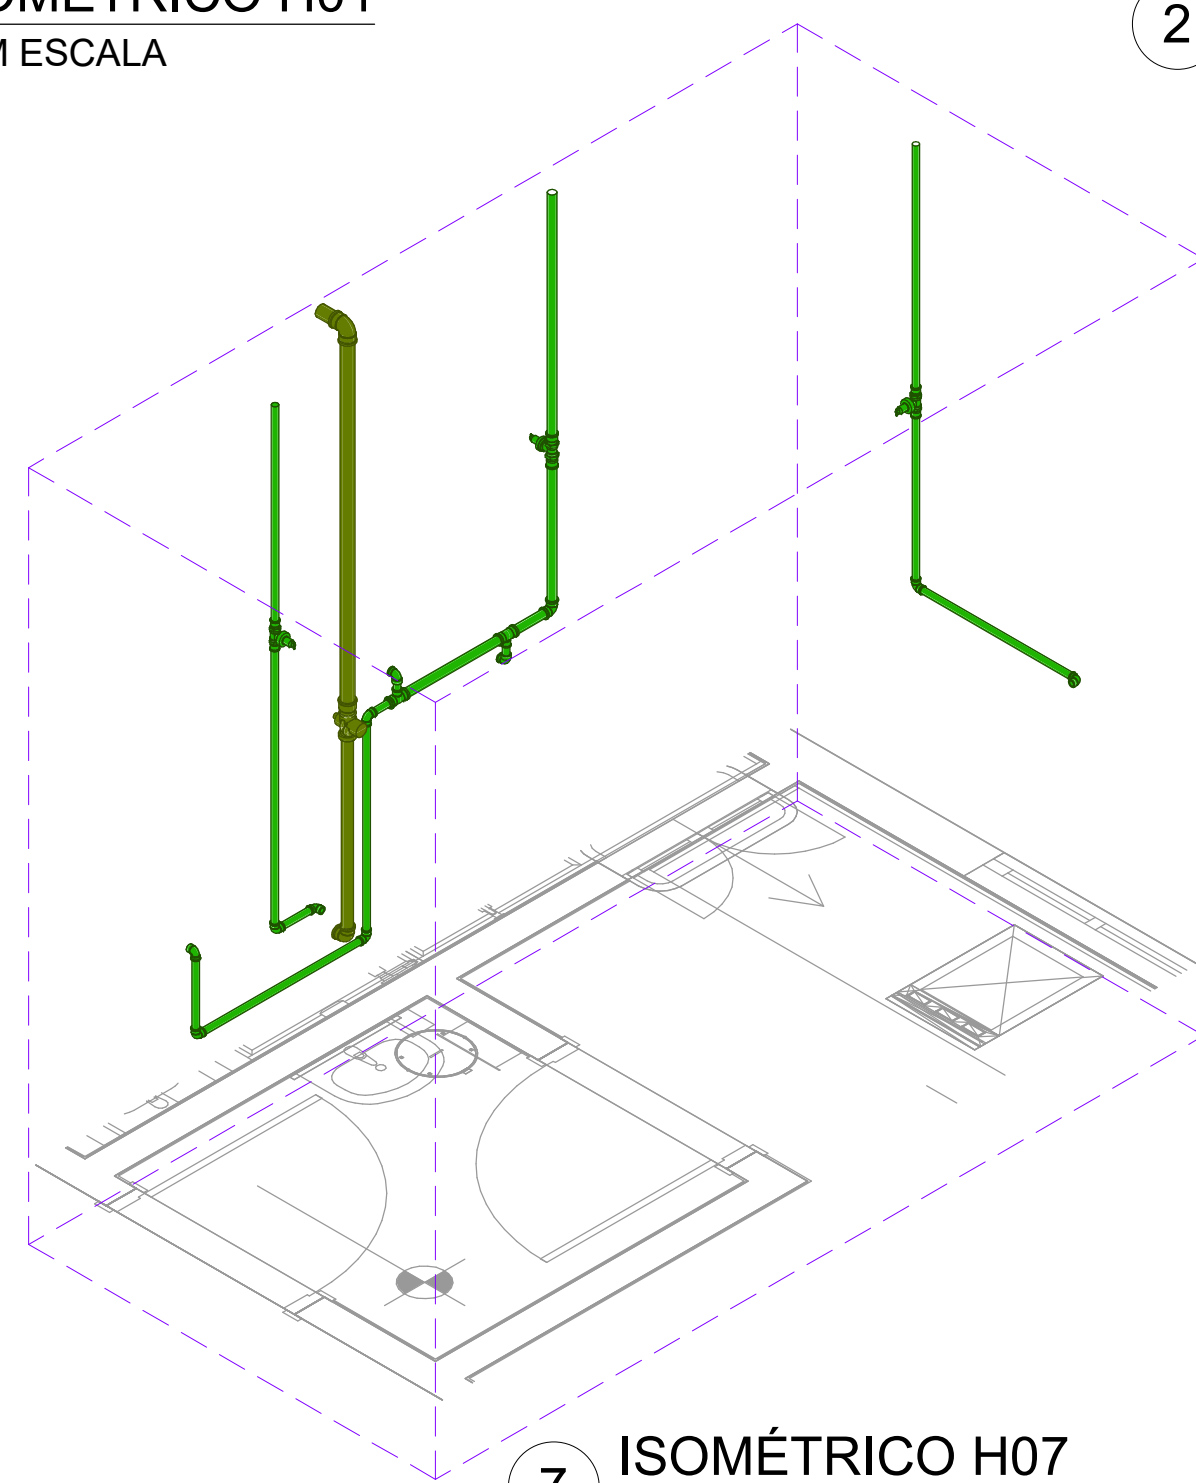


7 ISOMÉTRICO H07  
SEM ESCALA

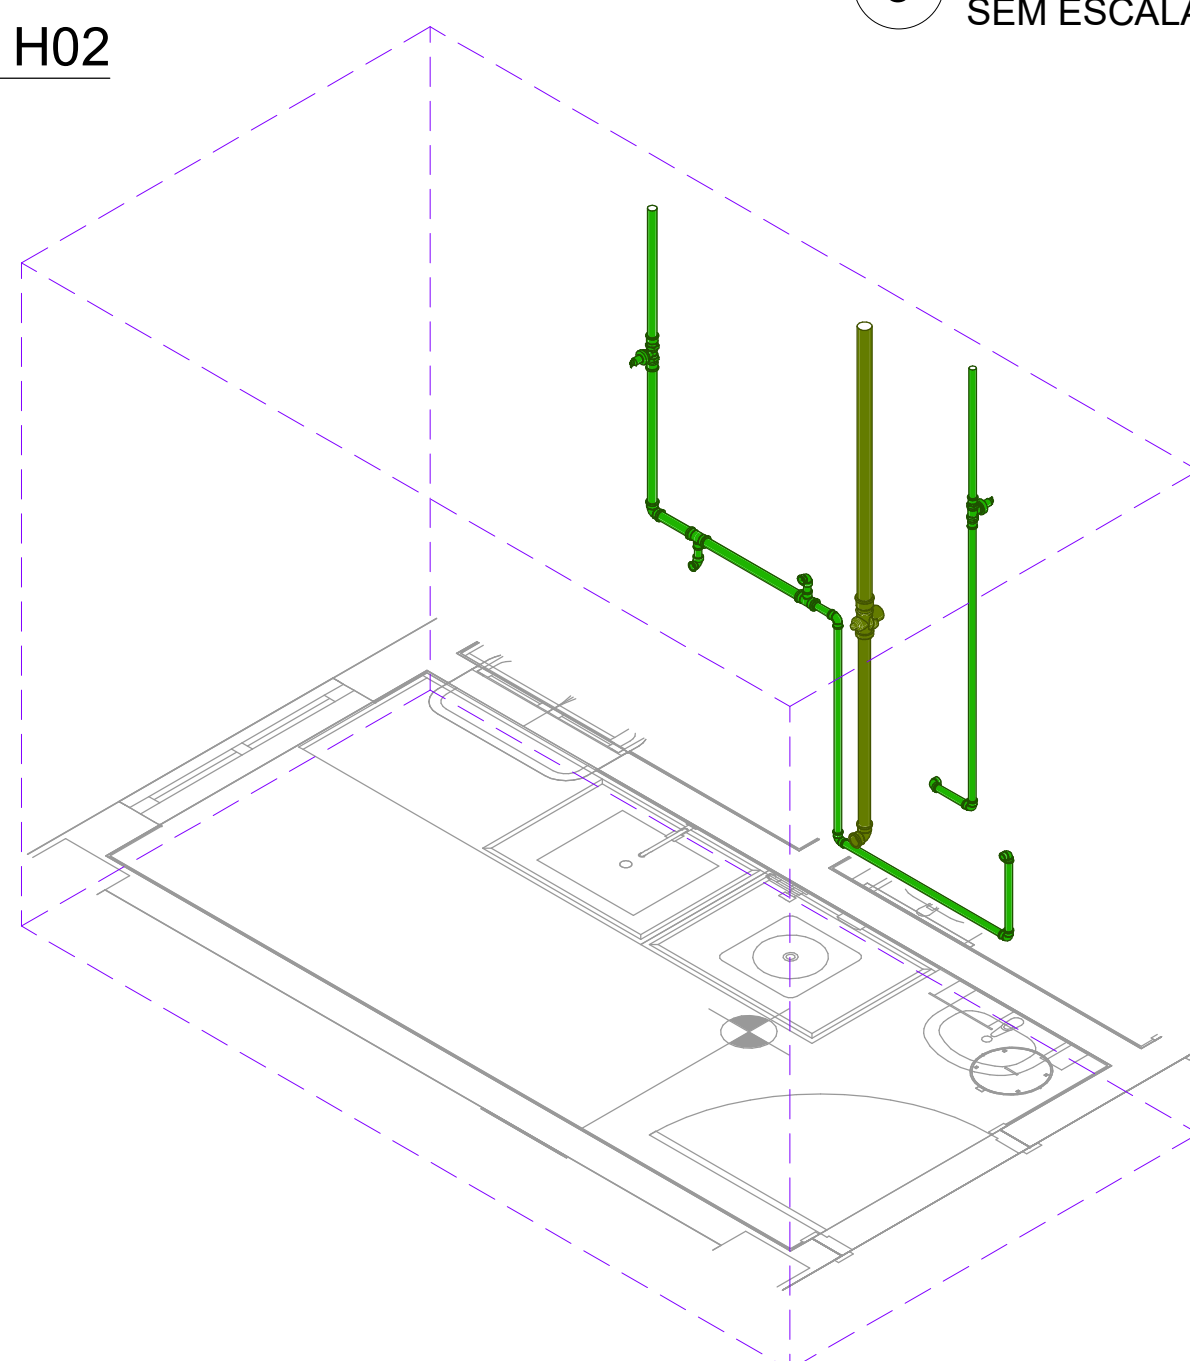


8 ISOMÉTRICO H08  
SEM ESCALA

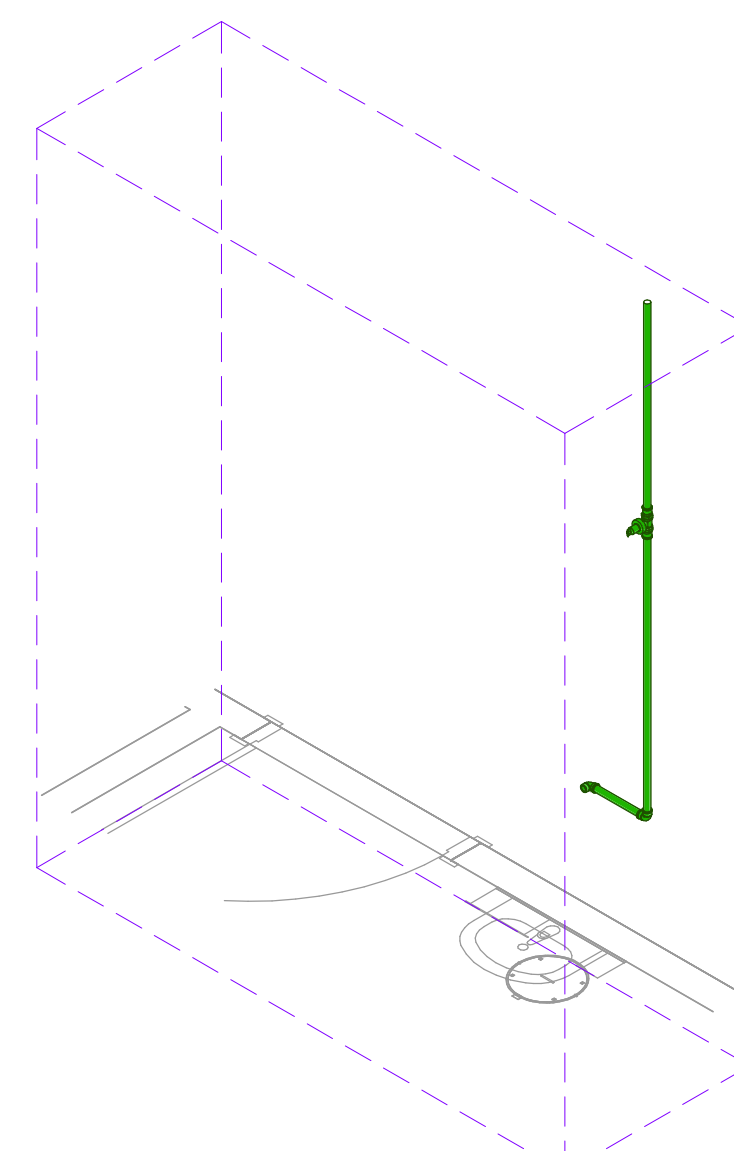


10 ISOMÉTRICO H10  
SEM ESCALA

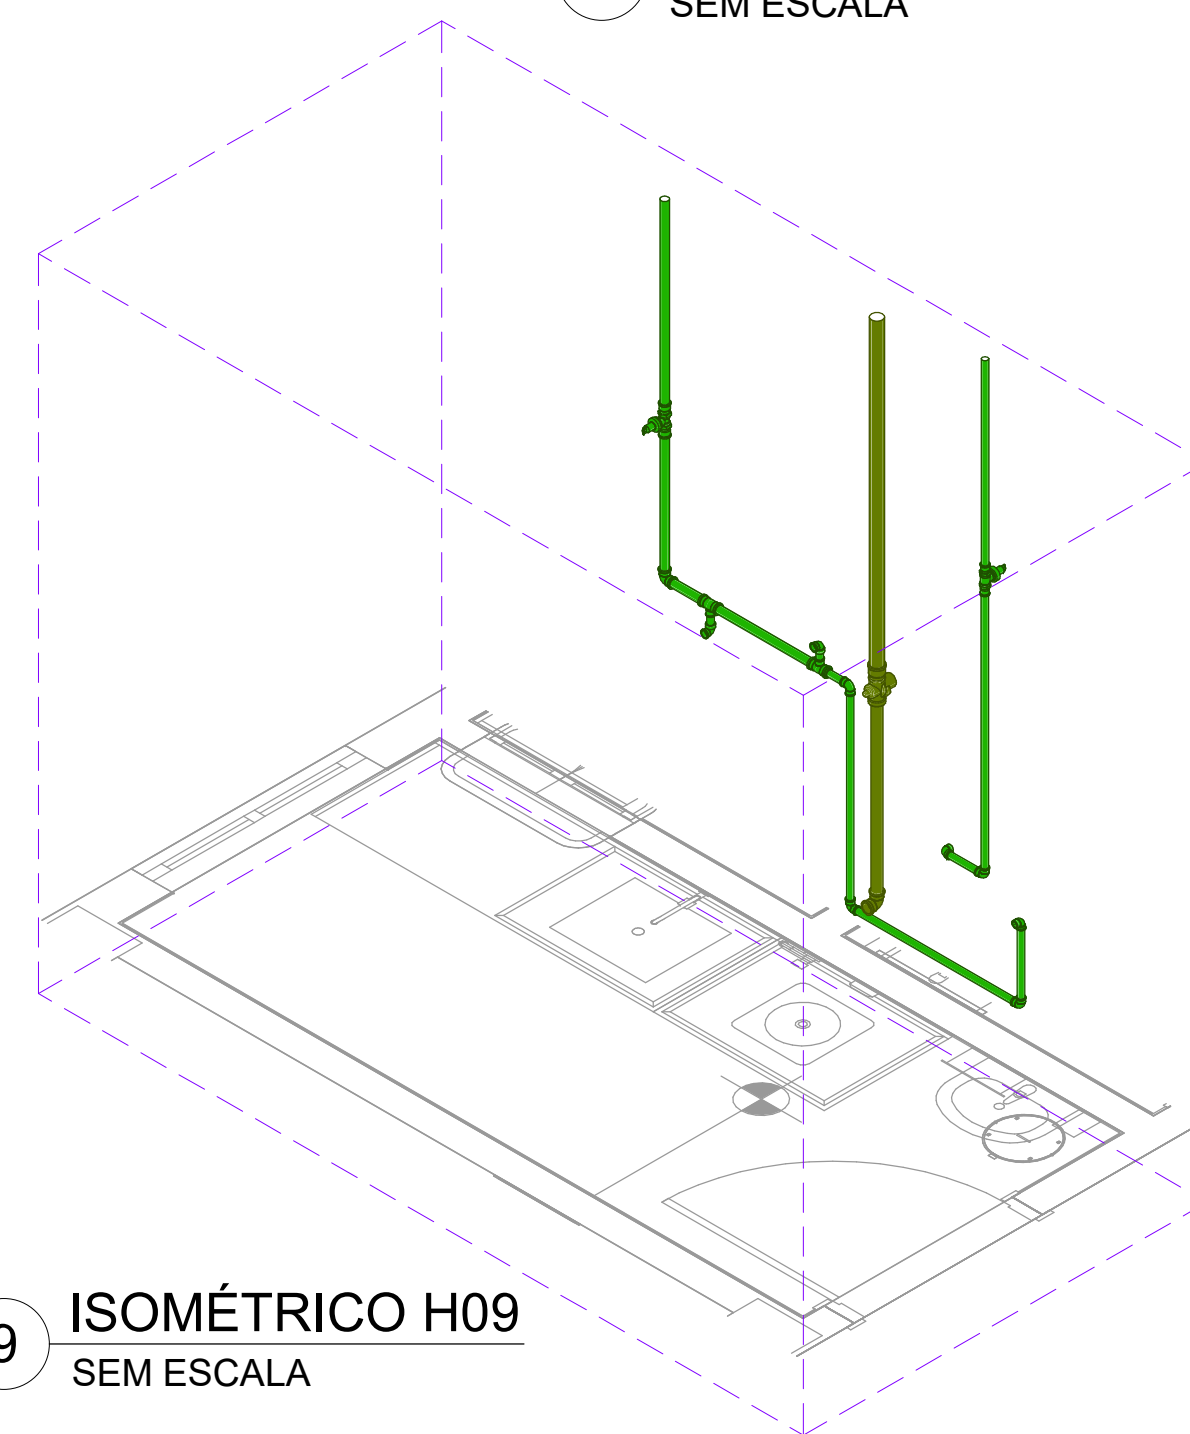

9 ISOMÉTRICO H09  
SEM ESCALA

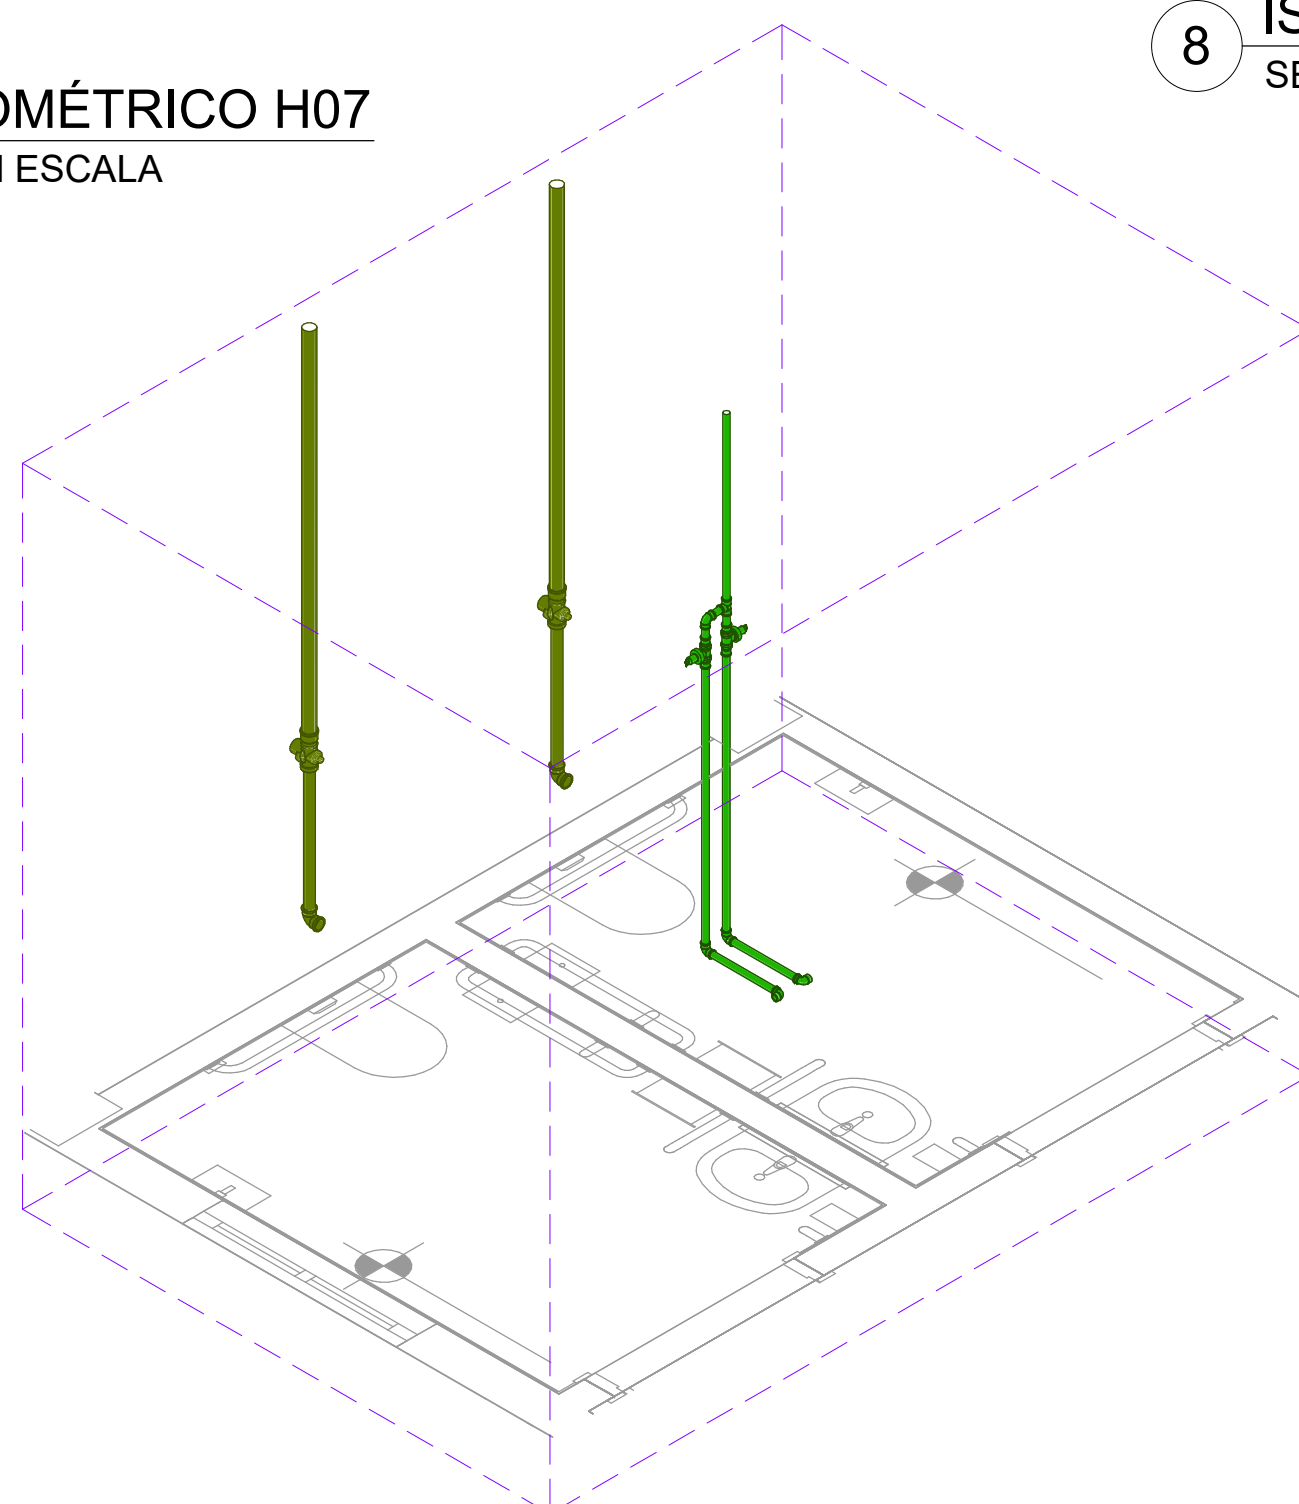

11 ISOMÉTRICO H11  
SEM ESCALA

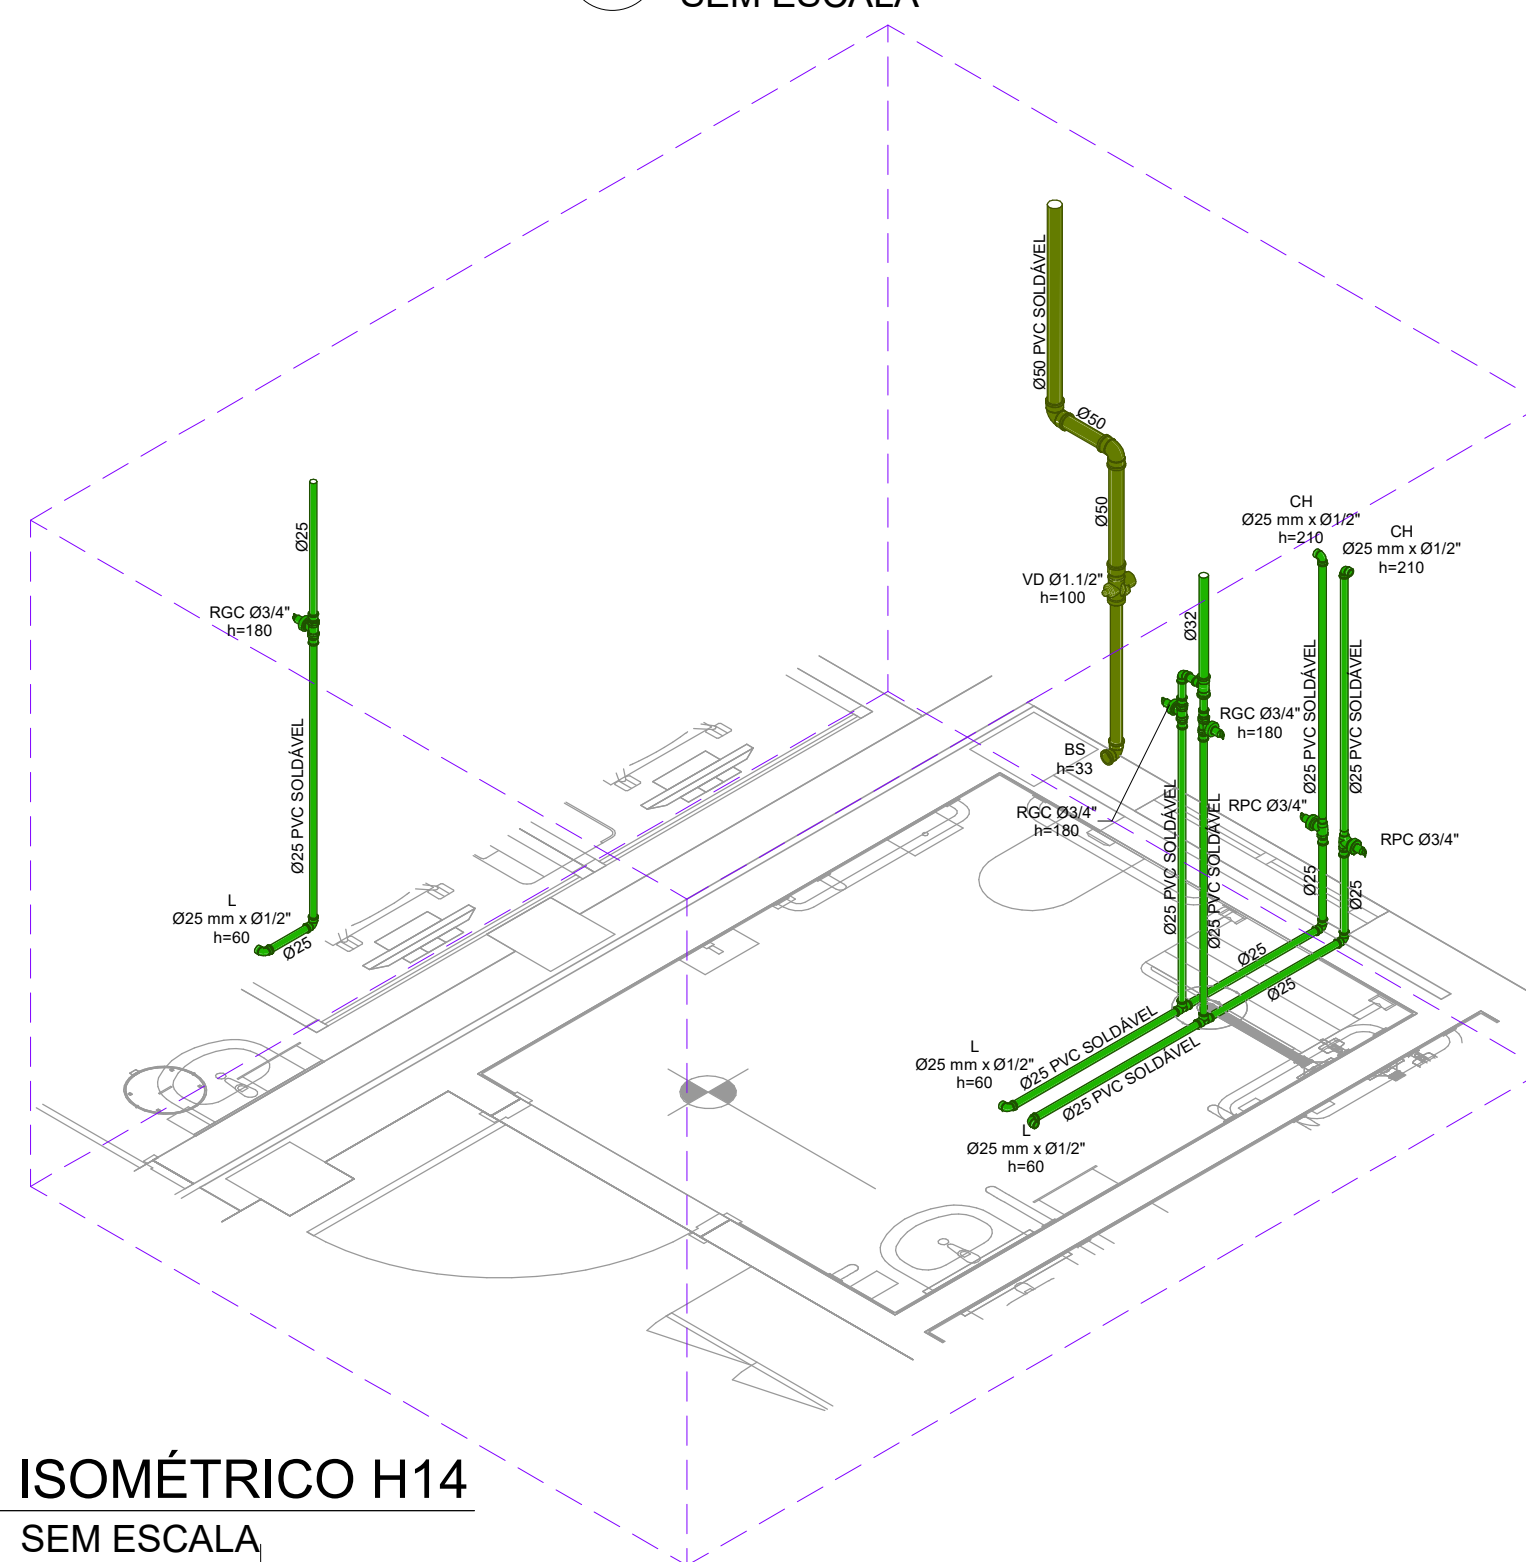

14 ISOMÉTRICO H14  
SEM ESCALA

| CONVENÇÃO DE ALTURA DE PONTOS - HIDRÁULICO |             |                                         |             |
|--------------------------------------------|-------------|-----------------------------------------|-------------|
| PONTO                                      | ALTURA (cm) | PONTO                                   | ALTURA (cm) |
| BACIA SANITÁRIA COM CAIXA ACOPLADA         | 20          | PIA                                     | 105         |
| BACIA SANITÁRIA COM VÁLVULA DE DESCARGA    | 33          | PONTO ÁGUA FRIA - SALA DE ESTERELIZAÇÃO | 100         |
| BEBEDOURO                                  | 70/90       | REGISTRO DE GAVETA                      | 180         |
| CHUVEIRO                                   | 210         | REGISTRO DE PRESSÃO - CHUVEIRO ELÉTRICO | 100         |
| ESCOVÓDROMO                                | 105         | VÁLVULA DE DESCARGA - BWC               | 100         |
| FILTRO                                     | 120         | VÁLVULA DE DESCARGA - EXPURGO           | 120         |
| LAVATÓRIO                                  | 60          | TANQUE                                  | 105         |
| MICTÓRIO                                   | 120         | TORNEIRA DE LIMPEZA                     | 60          |

| CONVENÇÃO DE ALTURA DE PONTOS - SANITÁRIO |             |                                      |             |
|-------------------------------------------|-------------|--------------------------------------|-------------|
| PONTO                                     | ALTURA (cm) | PONTO                                | ALTURA (cm) |
| BEBEDOURO                                 | 50          | PIA                                  | 50          |
| ESCOVÓDROMO                               | 50          | PONTO ESGOTO - SALA DE ESTERELIZAÇÃO | 50          |
| LAVATÓRIO                                 | 50          | TANQUE                               | 50          |

CONSORCIO SAÚDE CREMAT-EMP - CNPJ 00.255.454/0001-35  
RUA JOAQUIM PALMARES, no. 40, ANDAR 5 - RIO DE JANEIRO/RJ - CEP 20.260-080 - FONE (21) 3535-4131  
Medidas em centímetros  
Valor da cota prevista ao da escala

Conferir medidas no local.  
Antes de qualquer alteração consultar o responsável pelo projeto

HISTÓRICO DE ATUALIZAÇÃO

| REVISÃO | DATA       | DISCRIMINAÇÃO DE ATUALIZAÇÃO |
|---------|------------|------------------------------|
| R00     | 19/12/2025 | EMISSIONAL INICIAL           |
|         |            |                              |
|         |            |                              |
|         |            |                              |

NOME DO EMPREENDIMENTO:

CENTRO ESPECIALIZADO EM REABILITAÇÃO - CER TIPO 3

ENDEREÇO DO EMPREENDIMENTO:

DIVERSOS (PROJETO PADRÃO)

TÍTULO DO DESENHO:

ISOMÉTRICO ÁGUA FRIA - H01 A0 H14

DISCIPLINA:

HIDROSSANITÁRIO

ETAPA:

EXECUTIVO

PROJETISTA E COORDENADOR ARQUITETURA

CONSORCIO SAÚDE CREMAT-EMP - CNPJ 00.255.454/0001-35

RUA JOAQUIM PALMARES, no. 40, ANDAR 5 - RIO DE JANEIRO/RJ - CEP 20.260-080

PRONCHA:

11/18

ESPECIALIDADE:

HID

RESPONSÁVEL TÉCNICO PELO PROJETO

RHAN PETRIN DOS SANTOS

ENG. CIVIL - CREA PR 153.970/D

REVISÃO:

R00

ESCALA:

INDICADA